


QUADRO DE ESQUADRIAS (JANELAS)						MATERIAL
JANELAS	ALTURA	LARGURA	PERÍMETRO	QUANT.	TOTALS	TIPO
12	1,00	2,20	1,35	4	4	ALUMINIO ANODIZADO PRETO E VIBRO
13	0,80	0,80	1,40	4	1	MADEIRA
15						ALUMINIO ANODIZADO PRETO E VIBRO

QUADRO DE ESPECIFICAÇÕES DE MATERIAIS E ACABAMENTOS INTERIORES

<input type="checkbox"/>	PISOS E RODAPÉS:
1	PISO E RODAPÉS DE 15CM NA GRANITEIRA, JUNTA DE DILATAÇÃO DE 1,5CM, S/M
2	CERÂMICA EMALTA, TUA, 45X45CM, COM BRANCA
<input type="checkbox"/>	PAREDES:
1	PERFEC TO DO TUBO DE CIMENTO, PINTURA COM BRANCA
2	FAIXA DE 1,20M NA CERÂMICA 10X10CM, COM BRANCO DE TO DO TUBO DE CIMENTO, PINTURA COM BRANCA
<input type="checkbox"/>	TELHADO E CORTES:
1	LAJE EM CONCRETO RESISTENTE E EMALTA, PINTURA COM BRANCA
2	PERFEC TO NA P/C
3	S/M PERFO


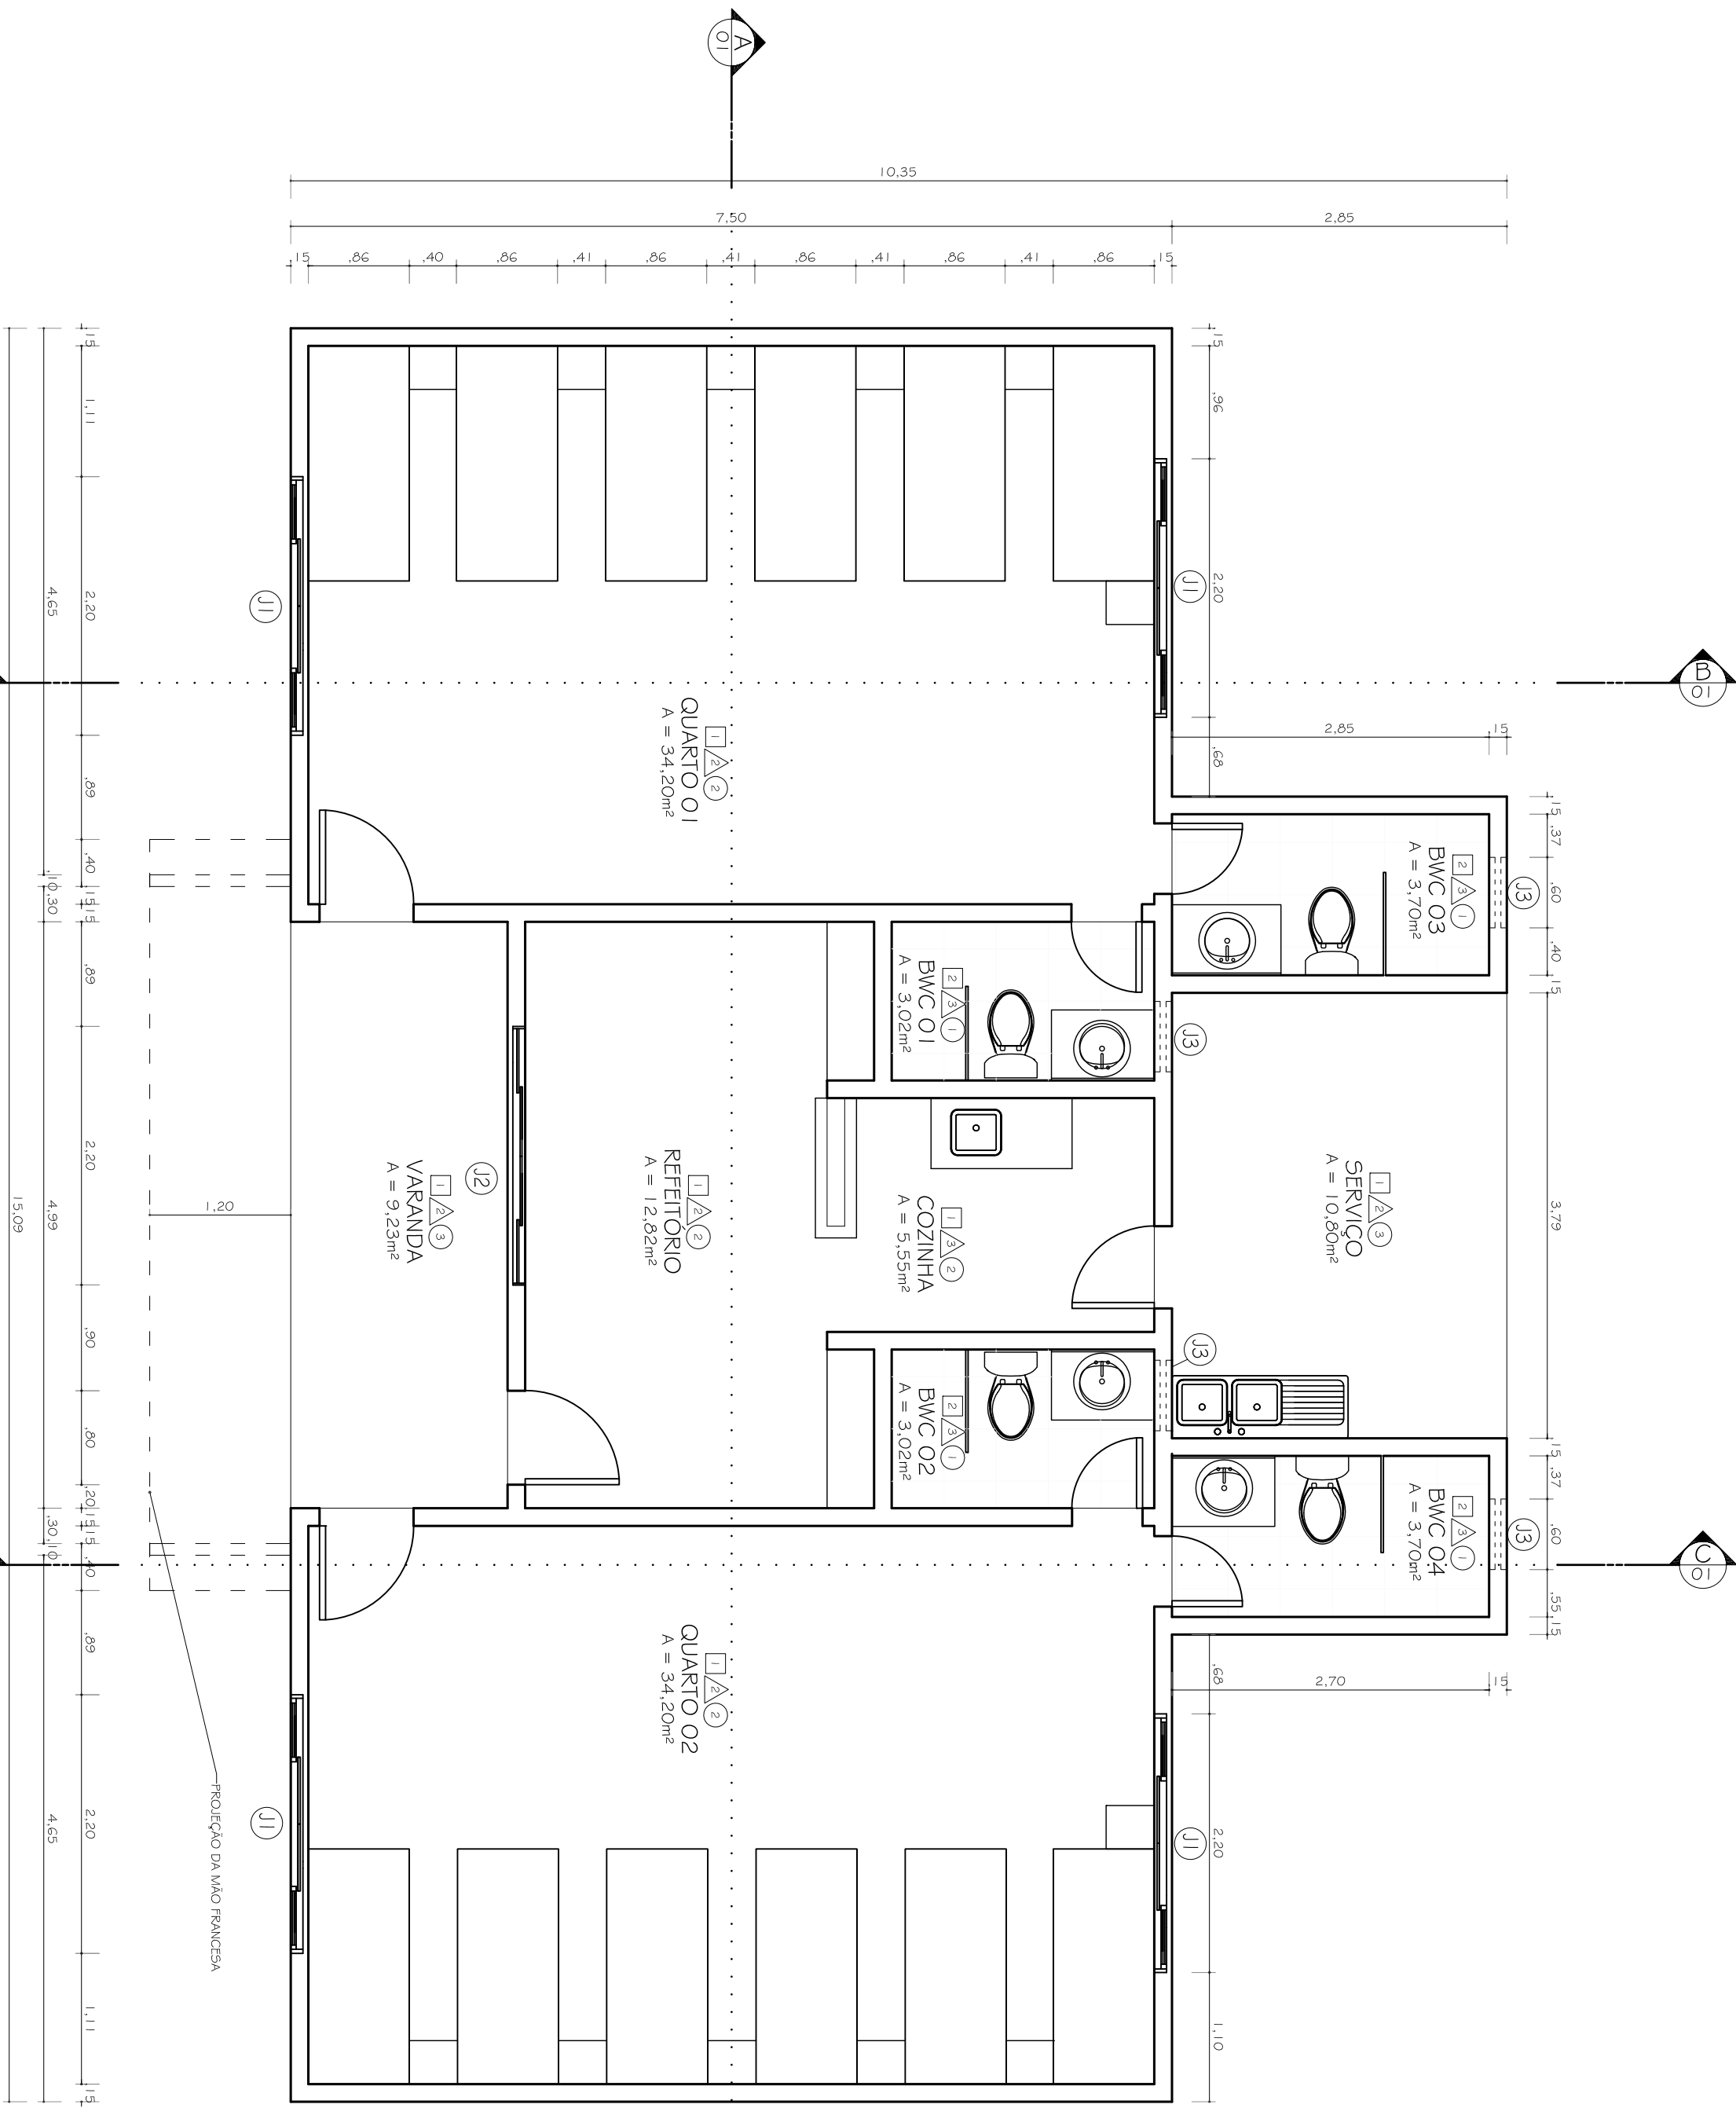


1 PLANTA BAIXA - REFORMA

ESCALA: 1/50


2 CORTE AA

ESCALA: 1/50

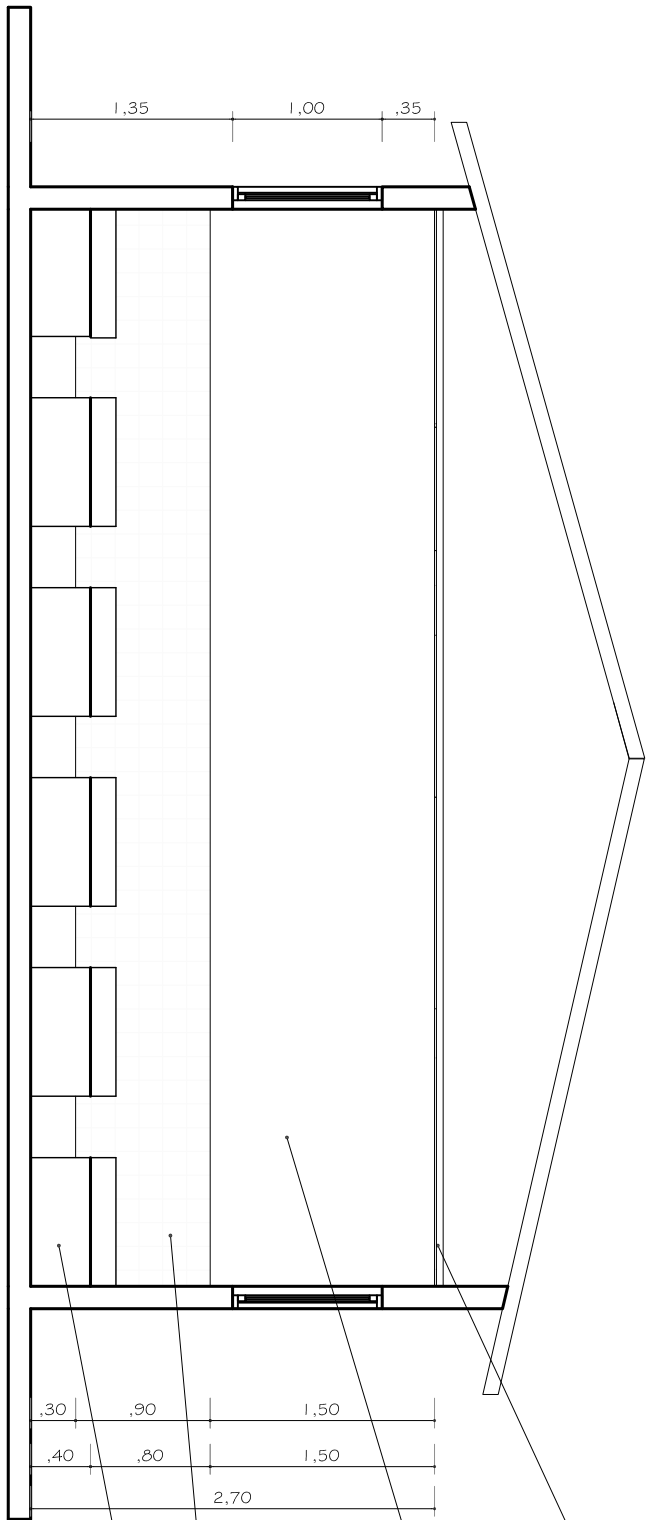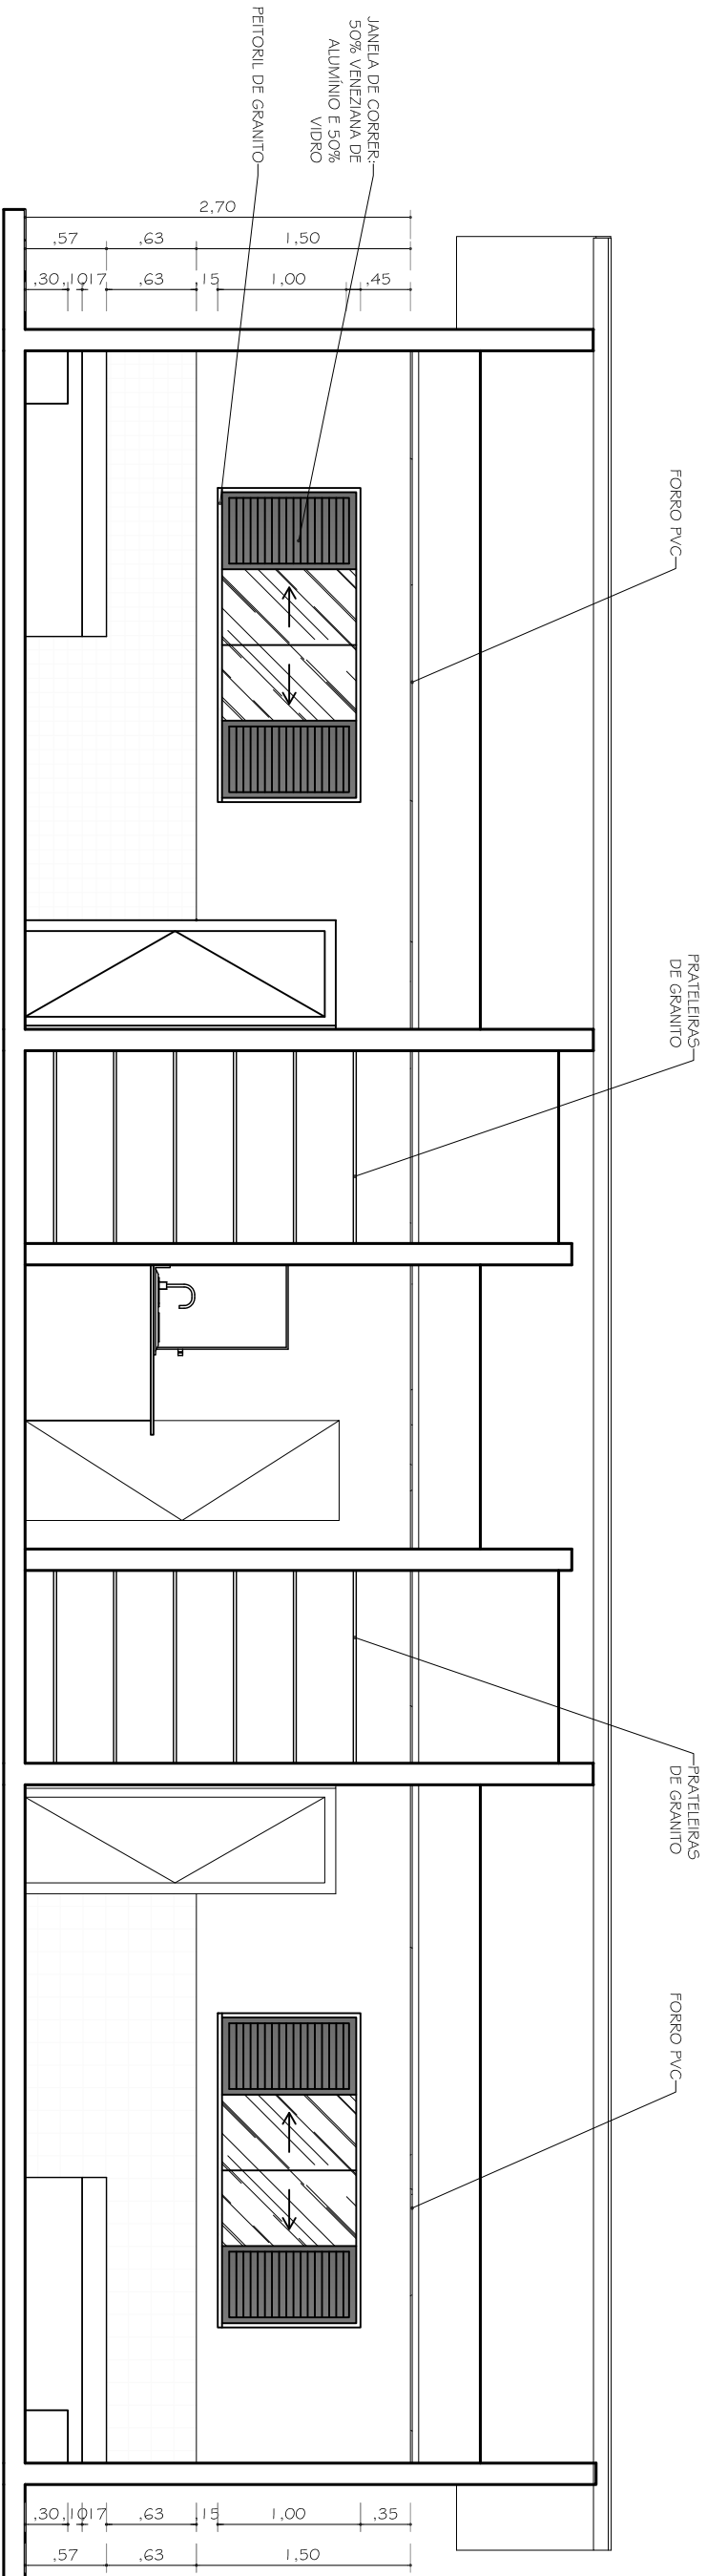


3 CORTE BB

ESCALA: 1/50

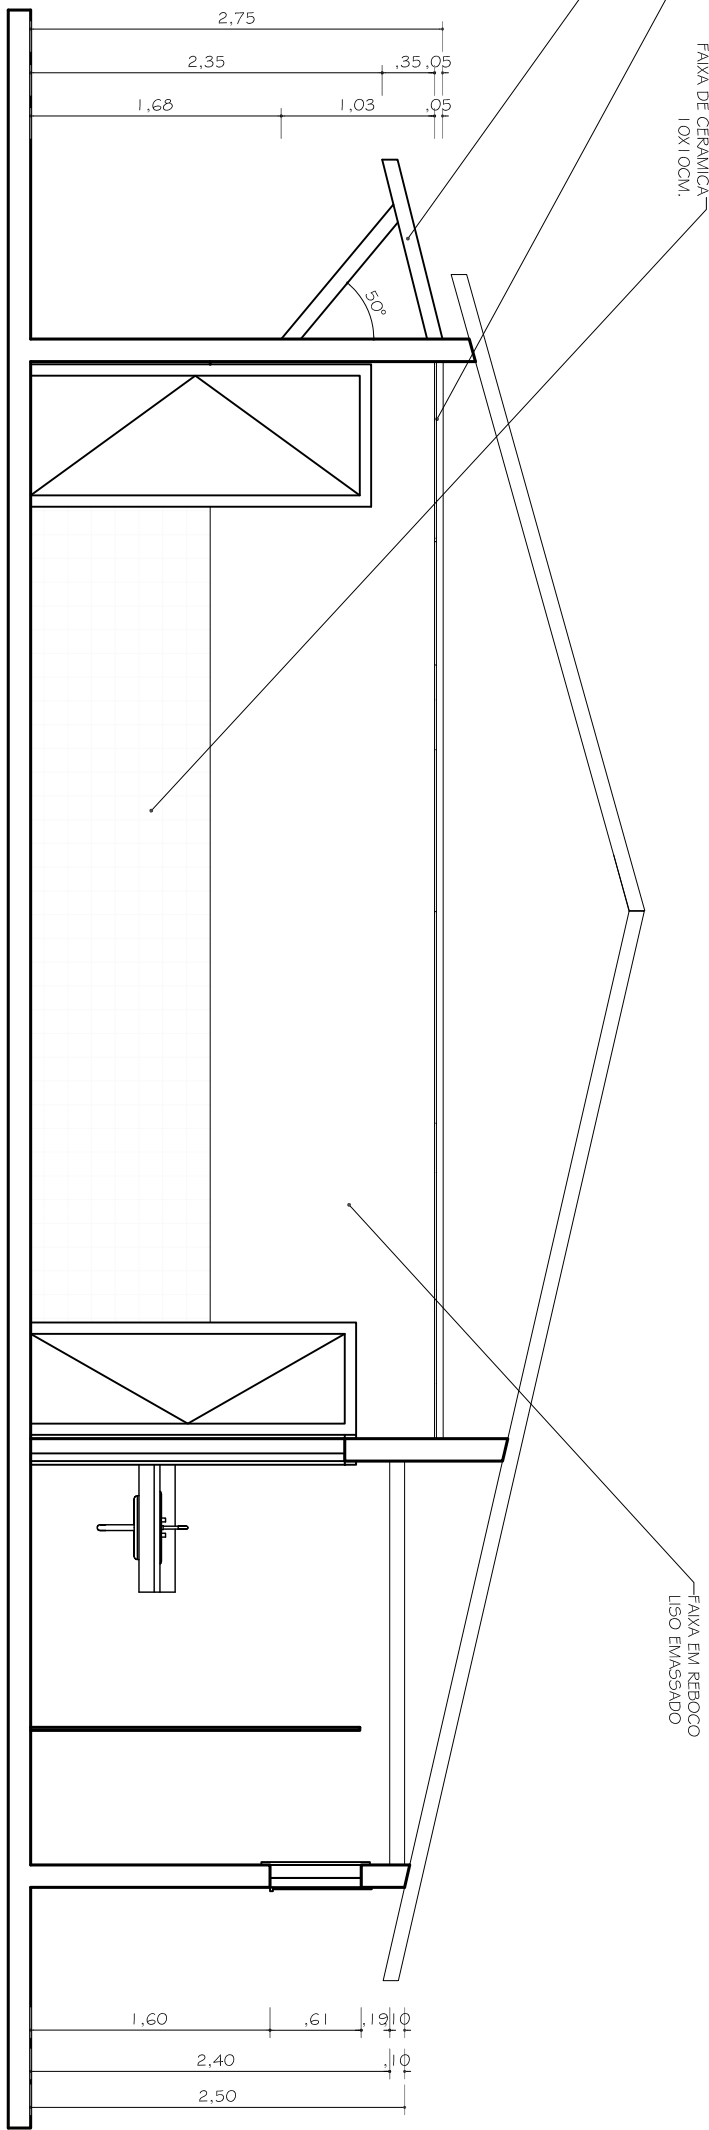


4 CORTE CC

ESCALA: 1/50

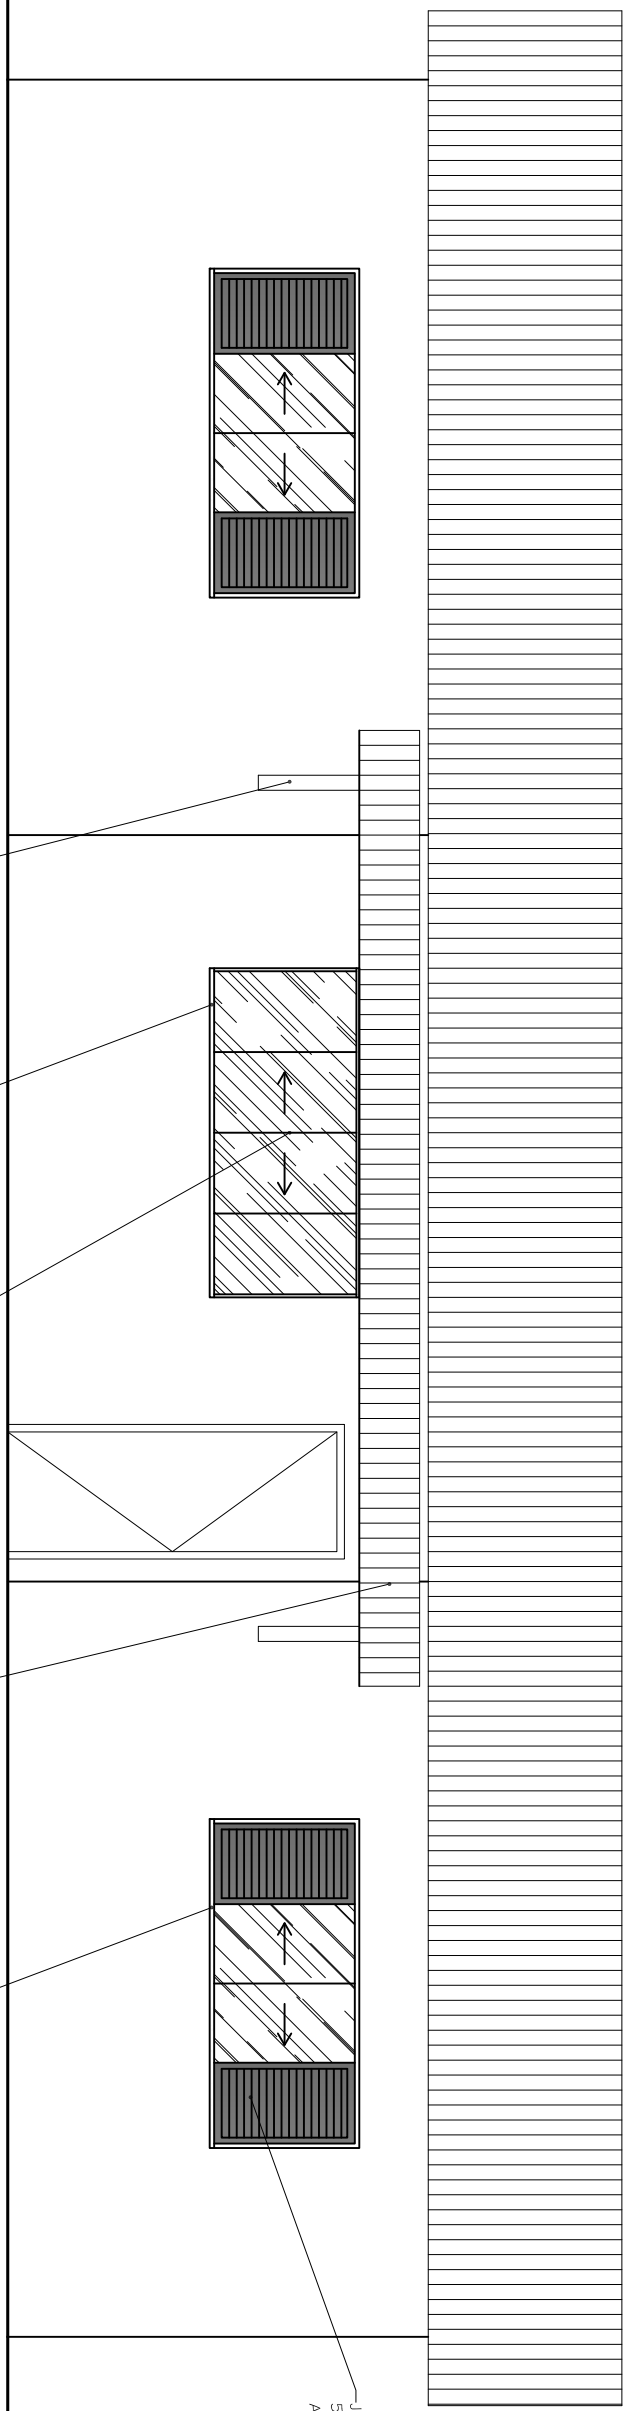

5 FACHADA FRONTAL

ESCALA: 1/50

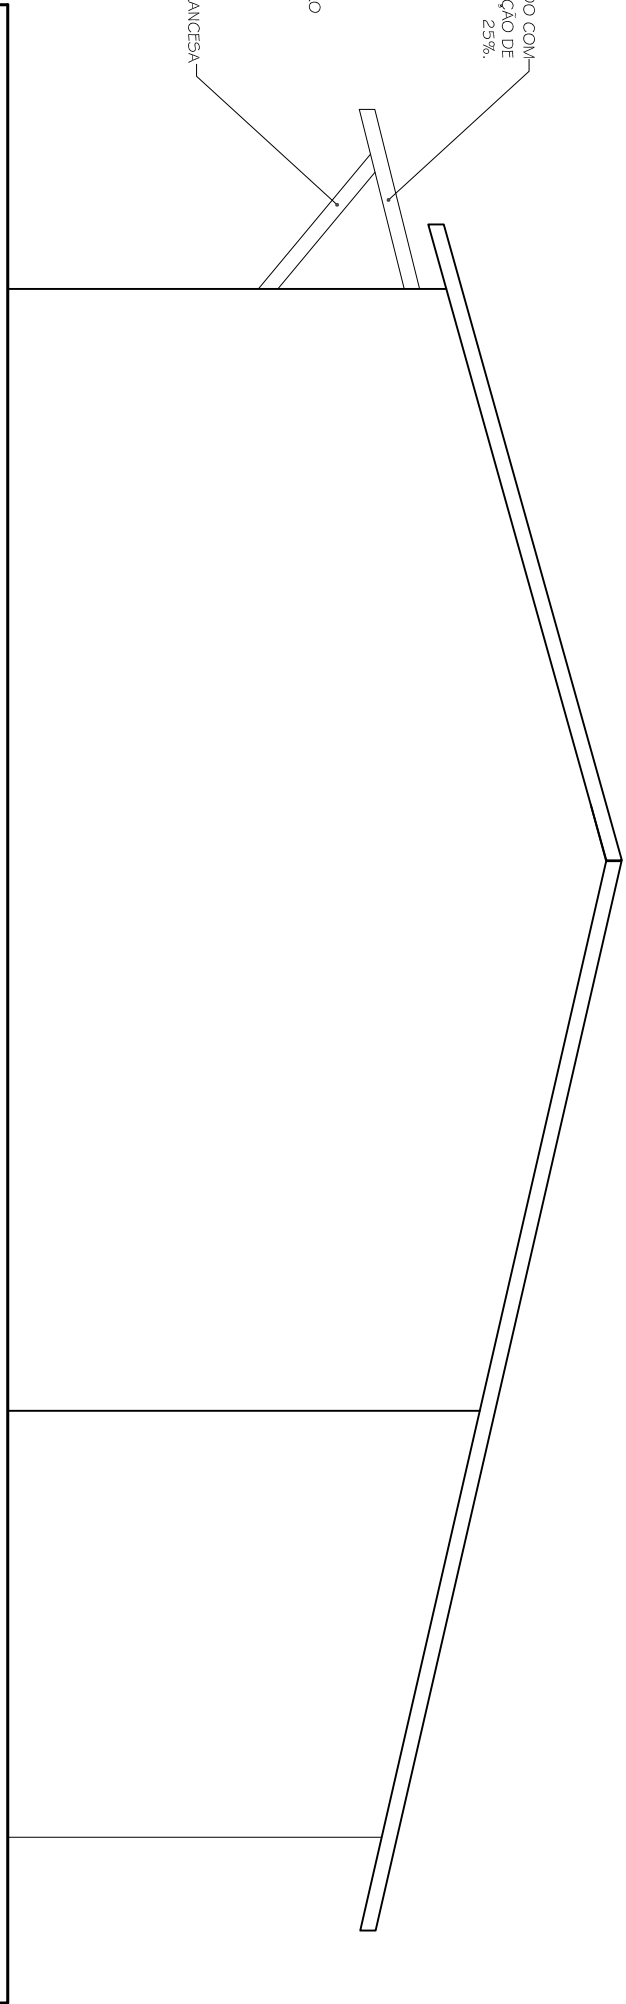

6 FACHADA LATERAL

ESCALA: 1/50