



PLANTA BAIXA - TÉRREO  
ESCALA 1/75

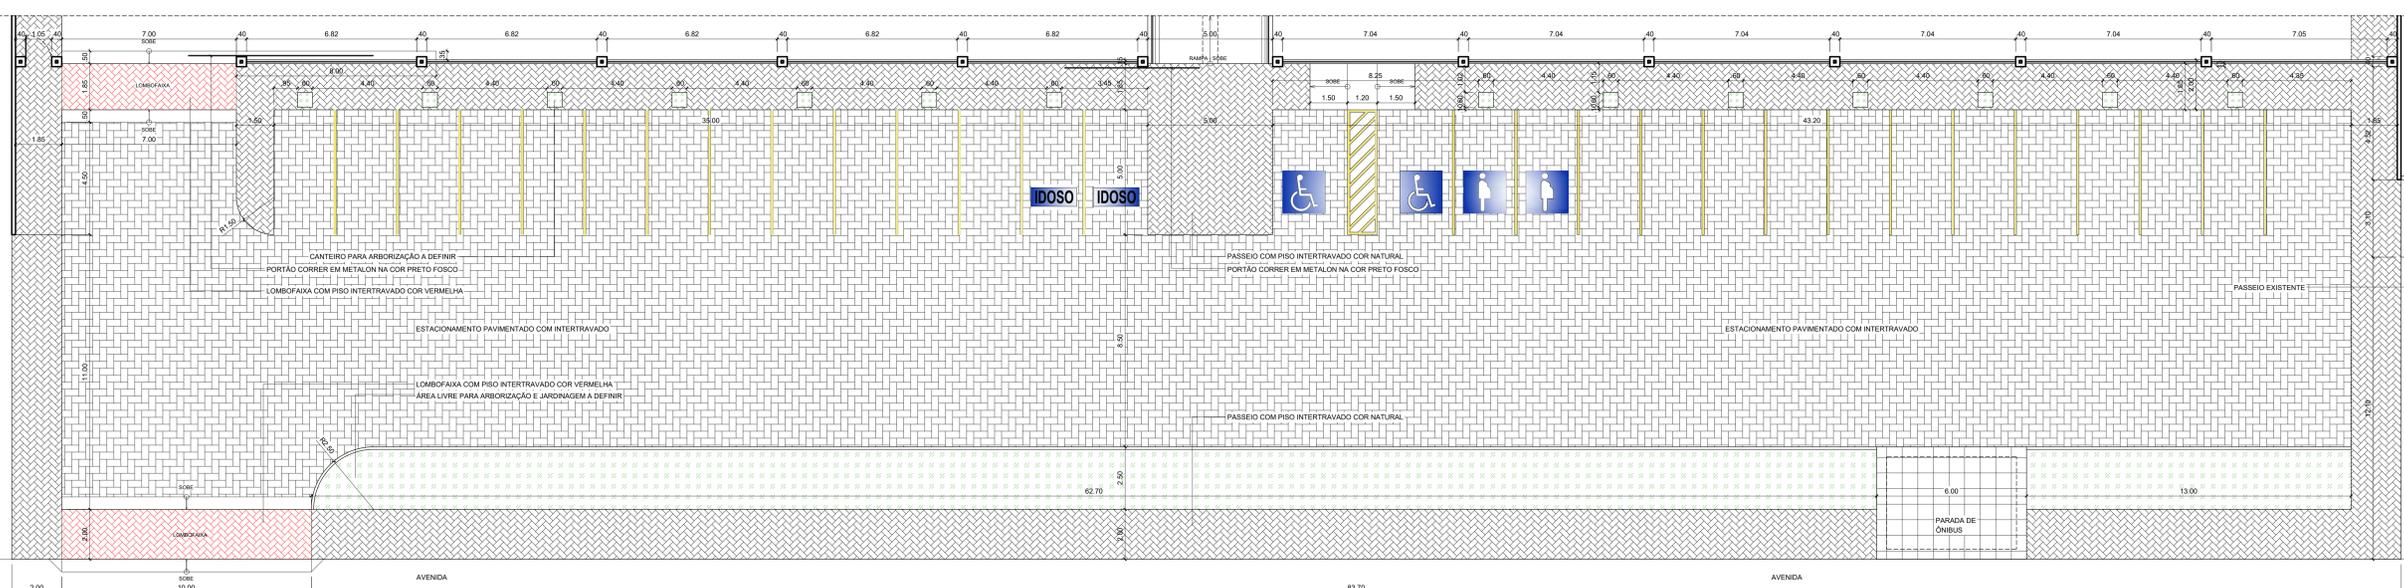

PLANTA BAIXA - MURO FRONTAL E ESTACIONAMENTO EXTERNO  
ESCALA 1/100

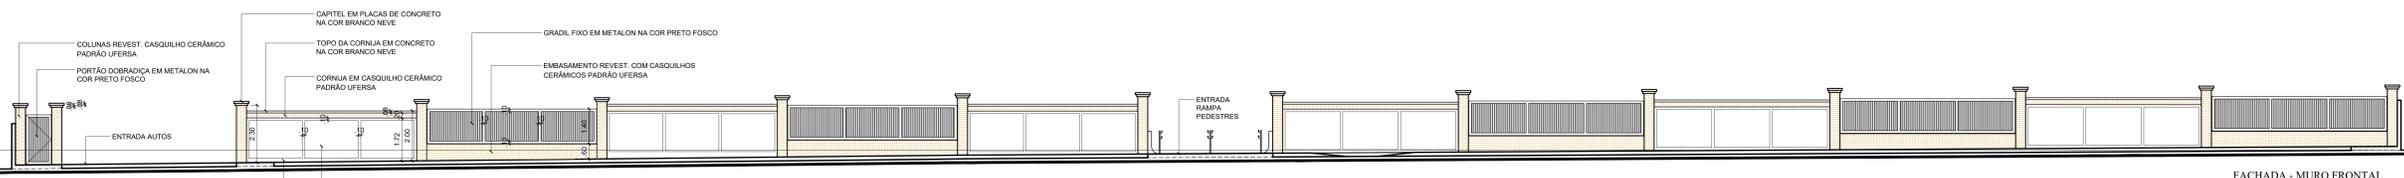

FACHADA - MURO FRONTAL  
ESCALA 1/100

VERSÃO	ALTERAÇÕES	REVISÕES	AUTORIA	DATA
01	REVISÃO DE HOMOLOGAÇÃO DE PROJETO		IAN CRISÓSTOMO BEZERRA DUTRA	02/06/2022
02	REVISÃO DE HOMOLOGAÇÃO DE PROJETO		IAN CRISÓSTOMO BEZERRA DUTRA	02/06/2022

Obs.: Este projeto de reforma foi elaborado a partir de levantamento planimétrico realizado em edifício SEM USO. POSTERIORMENTE FOI CONSTATADA A NECESSIDADE DE REFORÇO ESTRUTURAL NO MESMO. ATÉ A CONCLUSÃO DESTES PROJETOS ARQUITETÔNICOS NÃO RECORRENDO PROJETO DE REFORÇO ESTRUTURAL PARA AS DEVIDAS ADAPTAÇÕES.

REPRESENTANTE LEGAL:

RESPONSÁVEL TÉCNICO (PROJETO):

RESPONSÁVEL TÉCNICO (EXECUÇÃO):

**UFERSA** MINISTÉRIO DA EDUCAÇÃO  
 UNIVERSIDADE FEDERAL RURAL DO SEMI-ÁRIDO  
 SUPERINTENDÊNCIA DE INFRA-ESTRUTURA  
 EDIFÍCIO PEDRO FERNANDES PEREIRA (PROSADÃO)  
 Campus Leite, Avenida Francisco Mota, 572  
 Bairro Pires, Coité e Silva, Mossoró/RN, CEP: 59.625-900

PROJETO ARQUITETÔNICO: REFORMA PRÉDIO ABAND. P/ PARQUE TECNOLÓGICO  
 AUTORIA: IAN CRISÓSTOMO BEZERRA DUTRA  
 PROJETO: IAN CRISÓSTOMO BEZERRA DUTRA  
 ARQUITETO E URBANISTA CAURN A39150-G

ETAPA: JUNHO/2022  
 DATA: 03/07

PROJETO: MOS-PARQTEC-ARQ-EXE-R03-CP-DWG  
 A reprodução parcial ou integral, modificação neste projeto e a sua utilização em obras diversas das abaixo especificadas, sujeitam os responsáveis às penalidades previstas na Lei das Diretas Autoradas (Lei nº 8.610/1995).