





1 PLANTA DE SITUAÇÃO  
ESCALA: 1/2000

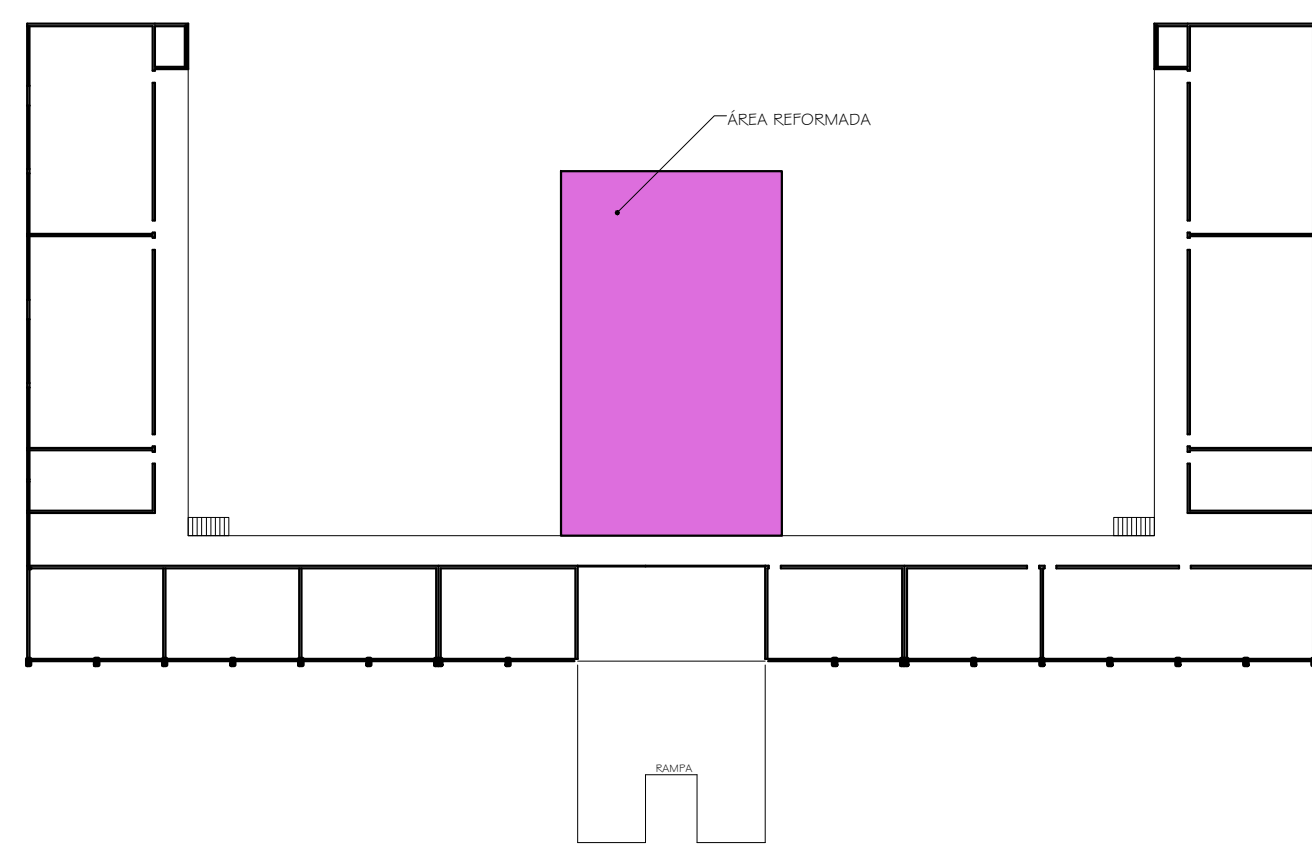

2 PAV. SUPERIOR - PRÉDIO CENTRAL  
ESCALA: 1/500

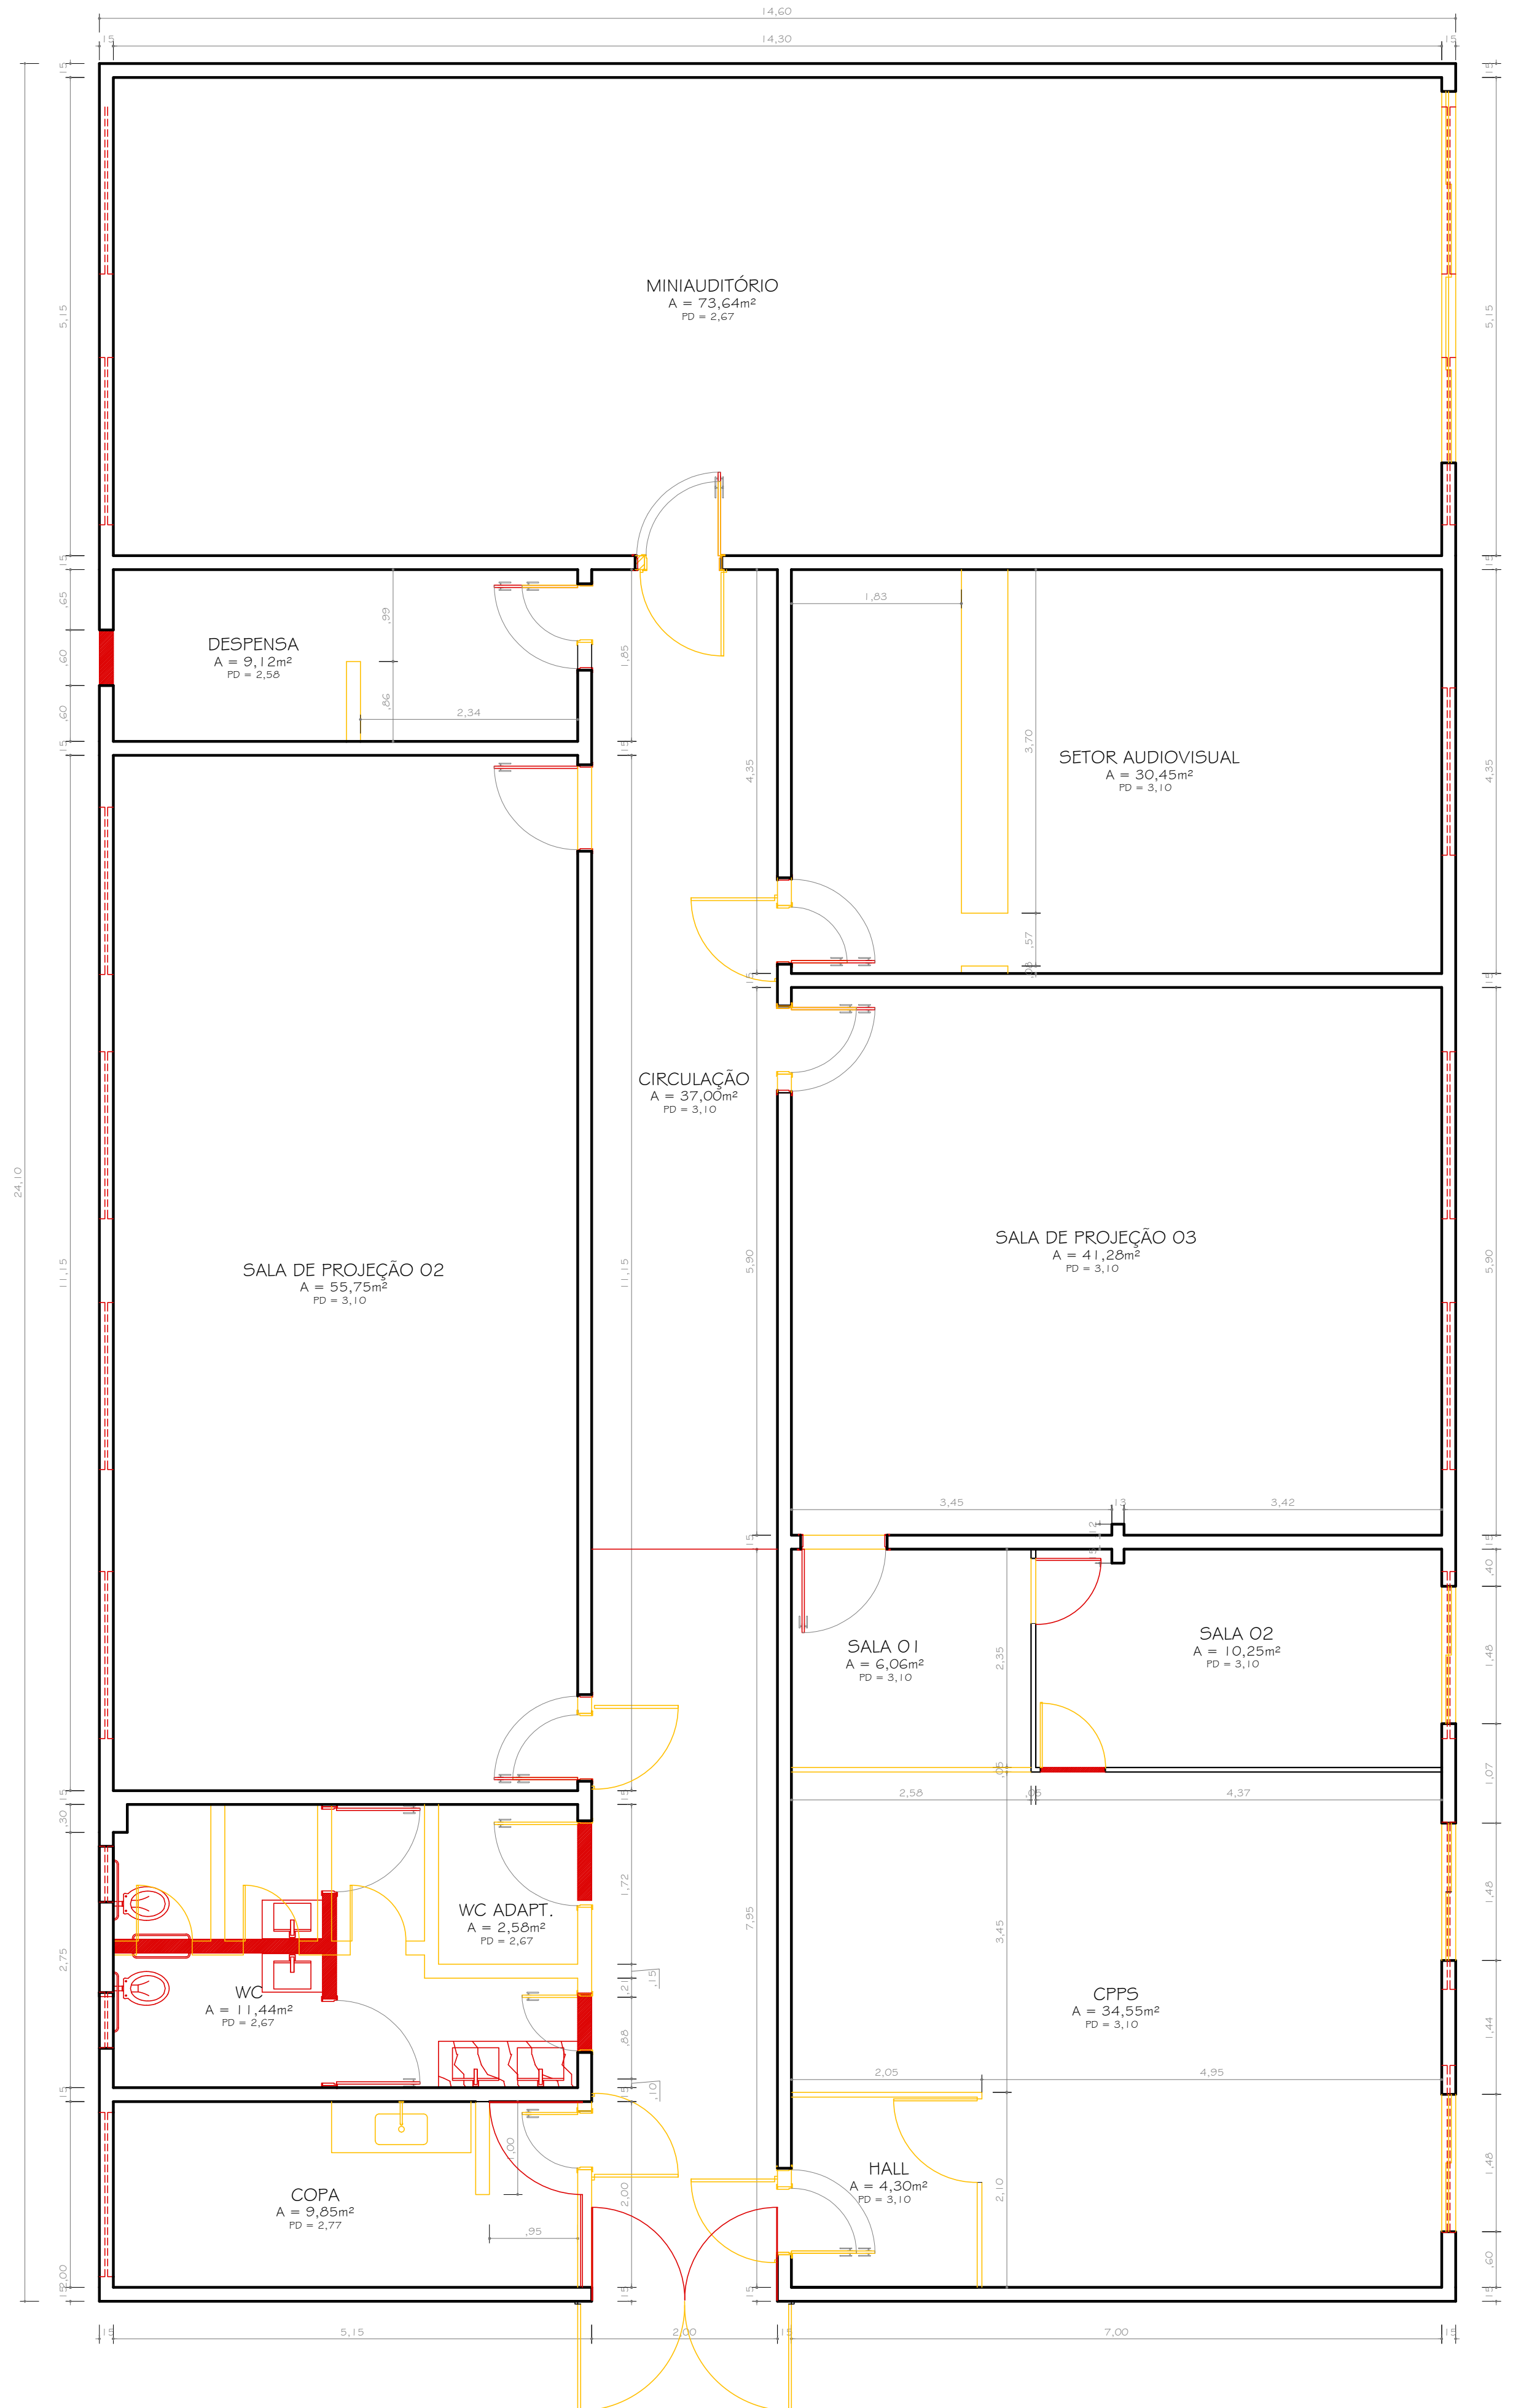

3 PLANTA BAIXA - REFORMA  
ESCALA: 1/50

LEGENDA:  
 — PERMANECER  
 — CONSTRUIR  
 — DEMOUIR

REPRESENTANTE LEGAL:

RESPONSÁVEL TÉCNICO (PROJETO):

RESPONSÁVEL TÉCNICO (EXECUÇÃO):

UNIVERSIDADE FEDERAL RURAL DO SEMI-ÁRIDO  
**UFERSA**  
 MINISTÉRIO DA EDUCAÇÃO  
 UNIVERSIDADE FEDERAL RURAL DO SEMI-ÁRIDO  
 SUPERINTENDÊNCIA DE INFRA-ESTRUTURA  
 EDIFÍCIO PEDRO FERNANDES PEREIRA (ROSADÃO)  
 Campus Leste, Avenida Francisco Mota, 572  
 Bairro Pres. Costa e Silva, Mossoró/RN. CEP: 59.625-900

PROJETO ARQUITETÔNICO: REFORMA DO PRÉDIO CENTRAL - PINACOTECA/MUSEU  
 AUTORIA: PAOLO AMÉRICO DE OLIVEIRA  
 ENDEREÇO: AV. FRANCISCO MOTA, 1111, CAMPUS OESTE - UFRSA  
 CONTEÚDO: PL. SITUAÇÃO E PL. DE REFORMA  
 ESCALA: INDICADA 351,86m<sup>2</sup>  
 DESENHO: LAÍS AMARAL  
 DATA: ABR/2022  
 ETAPA: PROJETO EXECUTIVO  
 ARQUITETO E URBANISTA  
 CAU/RN A55227-5  
 ARQUIVO: MOS-PINACOTECA-EXE-ARQ-RO7-CP-DWG

A reprodução parcial ou integral, modificações neste projeto e a sua utilização em obras diversas das abaixo especificadas, sujeitarão os responsáveis às penalidades previstas na Lei dos Direitos Autorais (Lei nº 9.610/98).