


1 PLANTA BAIXA
ESCALA: 1/50

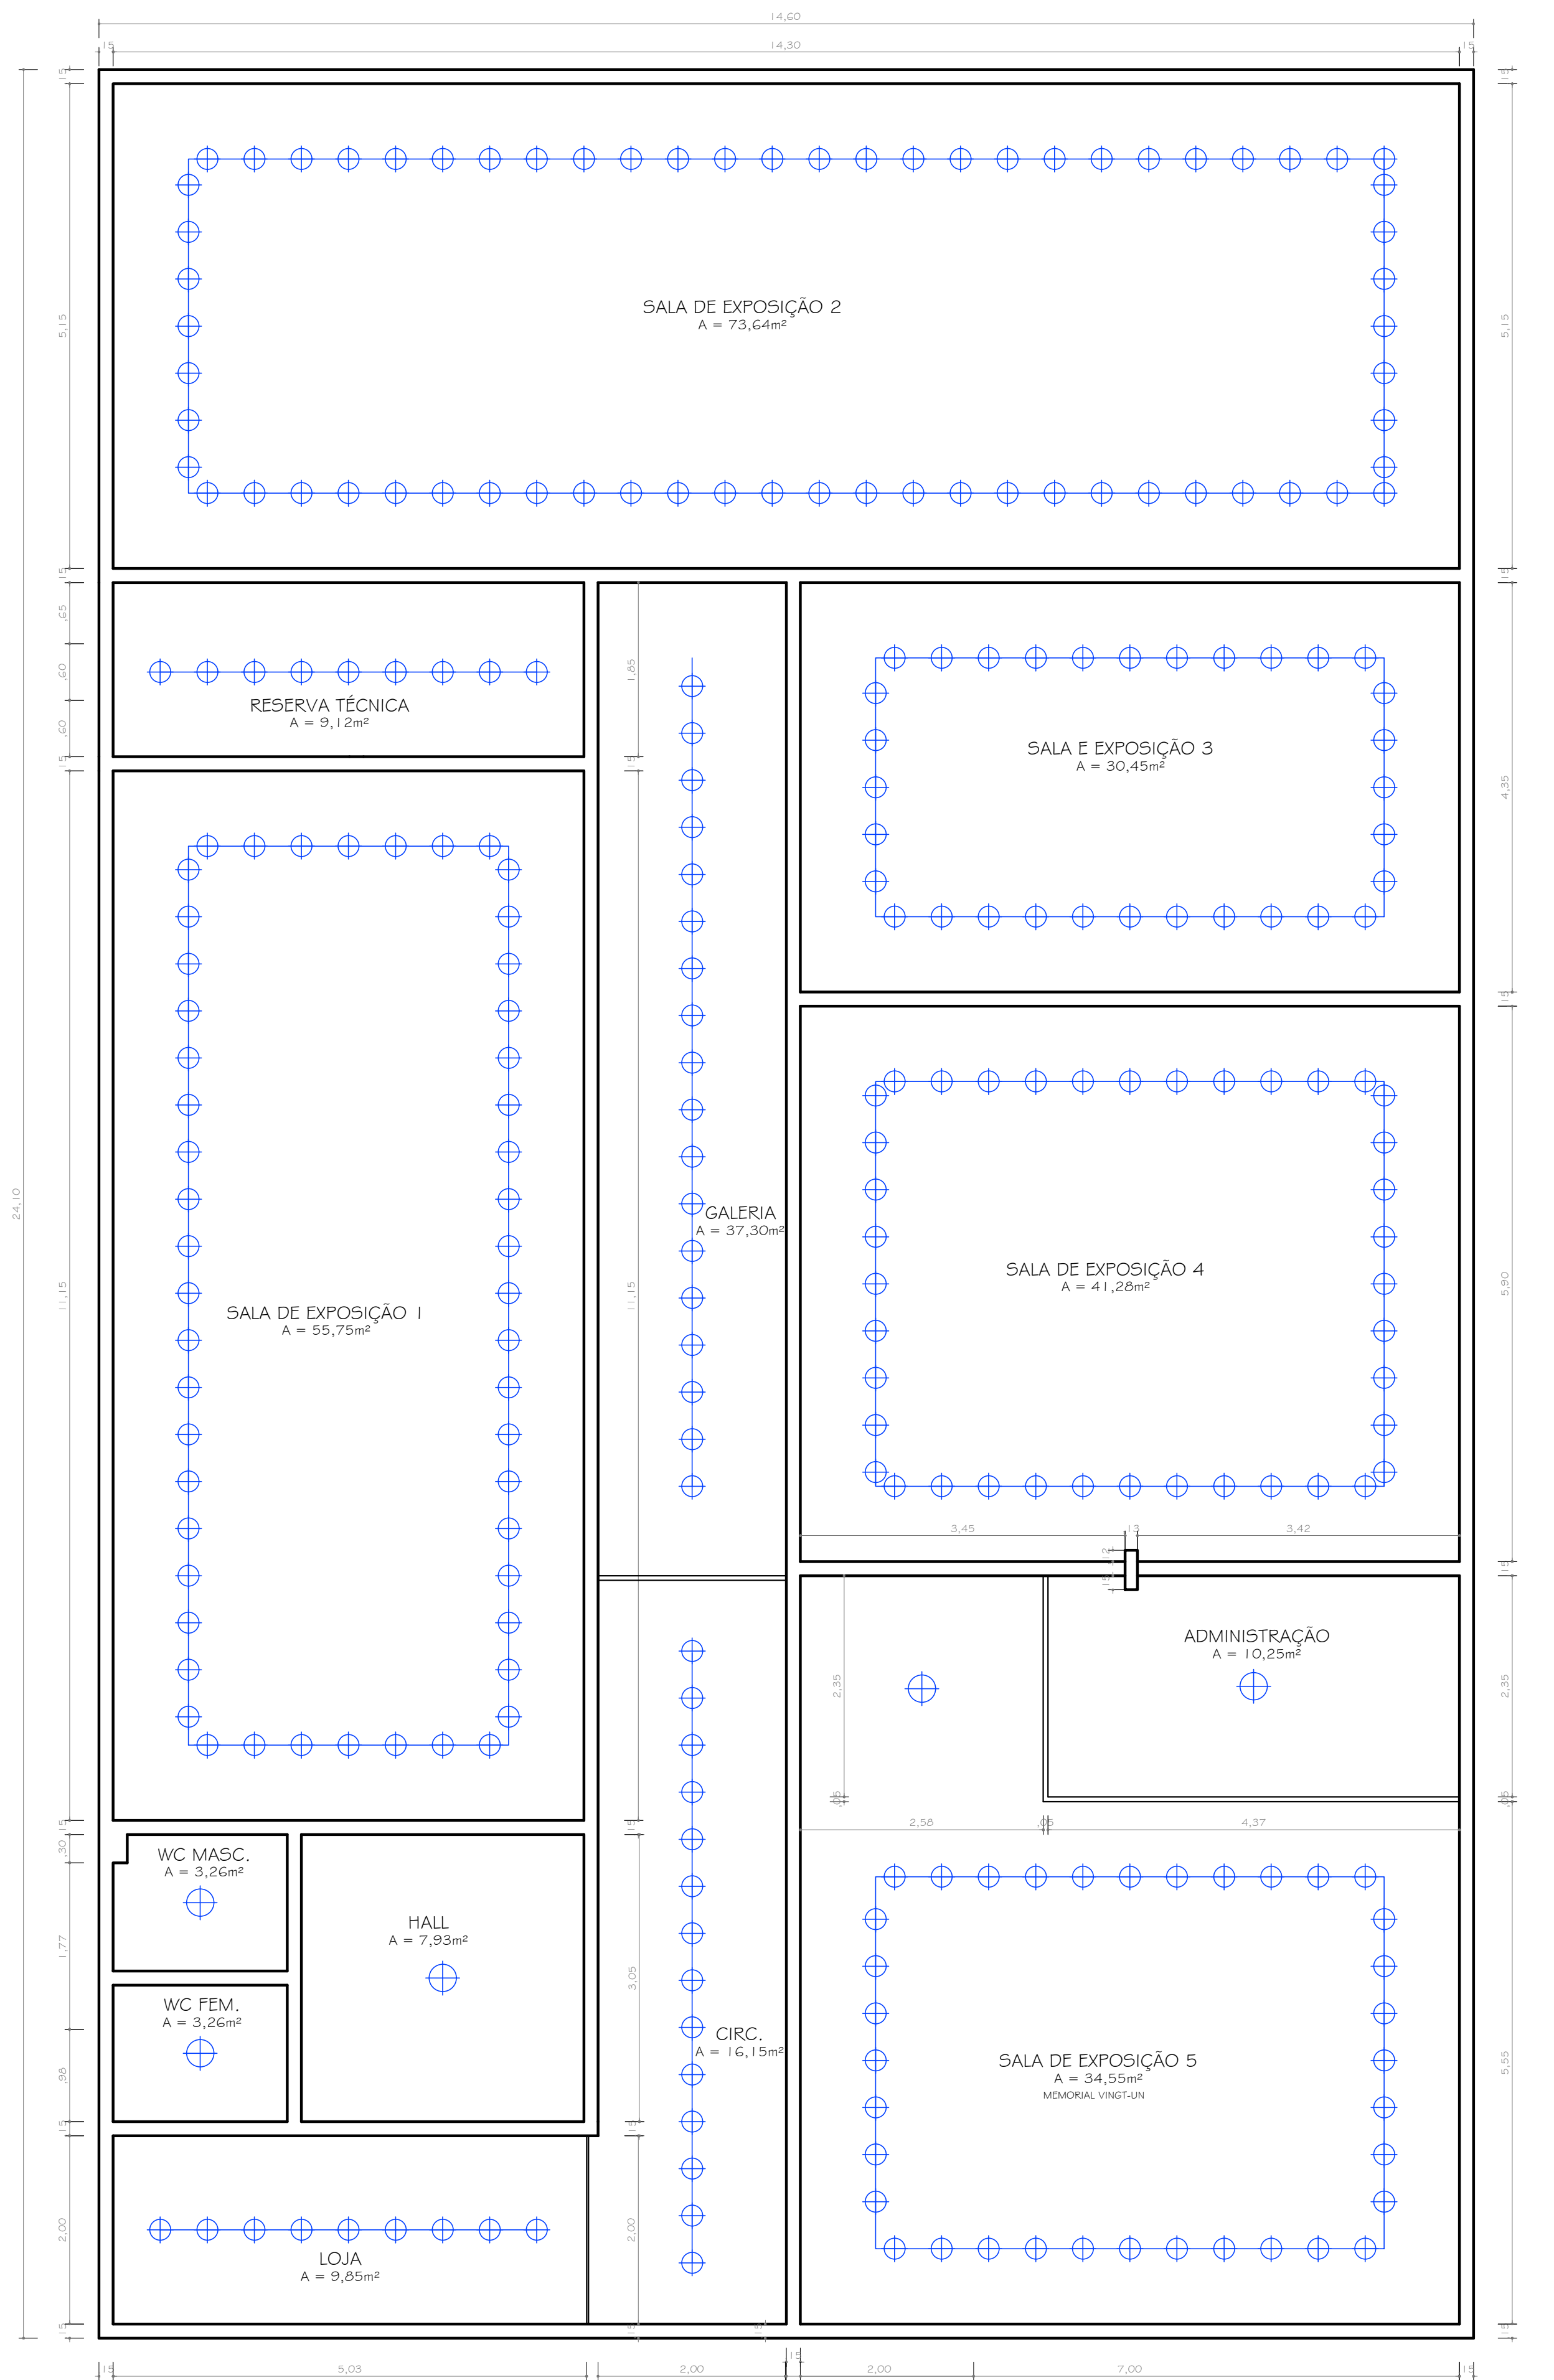

2 PLANTA DE FORRO
ESCALA: 1/50

LEGENDA:
 TRILHOS ELETRIFICADOS, COR PRETA, COM PARES DE SPOTS, LED COR AMARELA A CADA 50cm

QUADRO DE ESQUADRIAS (PORTAS)							
PORTAS	ALTURA	LARGURA	BANDEIRA	QUANT.	FOLHAS	TIPO	MATERIAL
P1	2,10	2,00	0,80	1	2	GIRO	VIDRO TEMPERADO
P2	2,10	2,00	0,80	1	2	GIRO	VIDRO TEMPERADO
P3	2,10	0,90	-	8	1	GIRO	MADERA, PINTURA COR BRANCA, COM VOSOR, 40x40cm
P4	2,10	0,90	-	2	1	GIRO	MADERA, PINTURA COR BRANCA, FAIXA METÁLICA INFERIOR DE 40cm E BARRAS DE APOIO INDEB. BOLSADO
P5	2,10	0,90	0,80	1	1	GIRO	MADERA, PINTURA ADESVIVADA (TEMA A DEFINIR)
P6	2,10	0,70	-	1	1	GIRO	PVC, COR BRANCA

QUADRO DE ESQUADRIAS (JANELAS)							
JANELAS	ALTURA	LARGURA	FEITORIL	QUANT.	FOLHAS	TIPO	MATERIAL
J1	0,40	1,80	1,70	15	4	CORNER	ALUMÍNIO COR NATURAL E VIDRO
J2	0,40	0,60	1,70	2	1	BASCULANTE	ALUMÍNIO COR NATURAL E VIDRO

QUADRO DE ESPECIFICAÇÕES DE MATERIAIS E ACABAMENTOS INTERNOS	
□	PISOS E RODAPÉS: 1 - PORCELANATO TIPO A 50x50cm MEDITERRÂNEO ESMALTADO RETIFICADO, RODAPÉS DE 7cm
△	PAREDES: 1 - REDECO LISO EMASSADO, PINTURA EM TINTA PVA, COR A DEFINIR 2 - PORCELANATO TIPO A 50x50cm MEDITERRÂNEO ESMALTADO RETIFICADO
○	TETOS E FORROS: 1 - FORRO EM GESSO ACARTONADO EMASSADO, PINTURA COR BRANCA, PE-DIRETO: 2,90m 2 - FORRO EM GESSO ACARTONADO EMASSADO, PINTURA COR BRANCA, PE-DIRETO: 2,70m

REPRESENTANTE LEGAL:

RESPONSÁVEL TÉCNICO (PROJETO):

RESPONSÁVEL TÉCNICO (EXECUÇÃO):

UNIVERSIDADE FEDERAL DO RIO GRANDE DO SUL - UFRGS
UFERSA - UNIVERSIDADE FEDERAL RURAL DO SEMI-ÁRIDO
 SUPERINTENDÊNCIA DE INFRA-ESTRUTURA
 EDIFÍCIO PEDRO FERNANDES PEREIRA (ROSADÃO)
 Campus Leste, Avenida Francisco Mota, 572
 Bairro Pres. Costa e Silva, Mossoró/RN, CEP: 59.625-900

PROJETO ARQUITETÔNICO: REFORMA DO PRÉDIO CENTRAL - PINACOTECA/MUSEU
 ETAPA: PROJETO EXECUTIVO
 AUTORA: PAOLO AMÉRICO DE OLIVEIRA
 ARQUITETO E URBANISTA
 ENDEREÇO: AV. FRANCISCO MOTA, 1161, CAMPUS OESTE - UFRGS
 CONTEÚDO: PL. SITUAÇÃO E PL. DE REFORMA
 ESCALA: 351,86m²
 DATA: ABR/2022
 INDICADA: LAÍS AMARAL
 ARQUIVO: MOS-PINACOTECA-EXE-ARQ-R07-CP.DWG

A reprodução parcial ou integral, modificações neste projeto e a sua utilização em obras diversas das abaixo especificadas, sujeitarão os responsáveis às penalidades previstas na Lei dos Direitos Autorais (Lei nº 9.610/96).