



PLANTA BAIXA
ESCALA 1/50

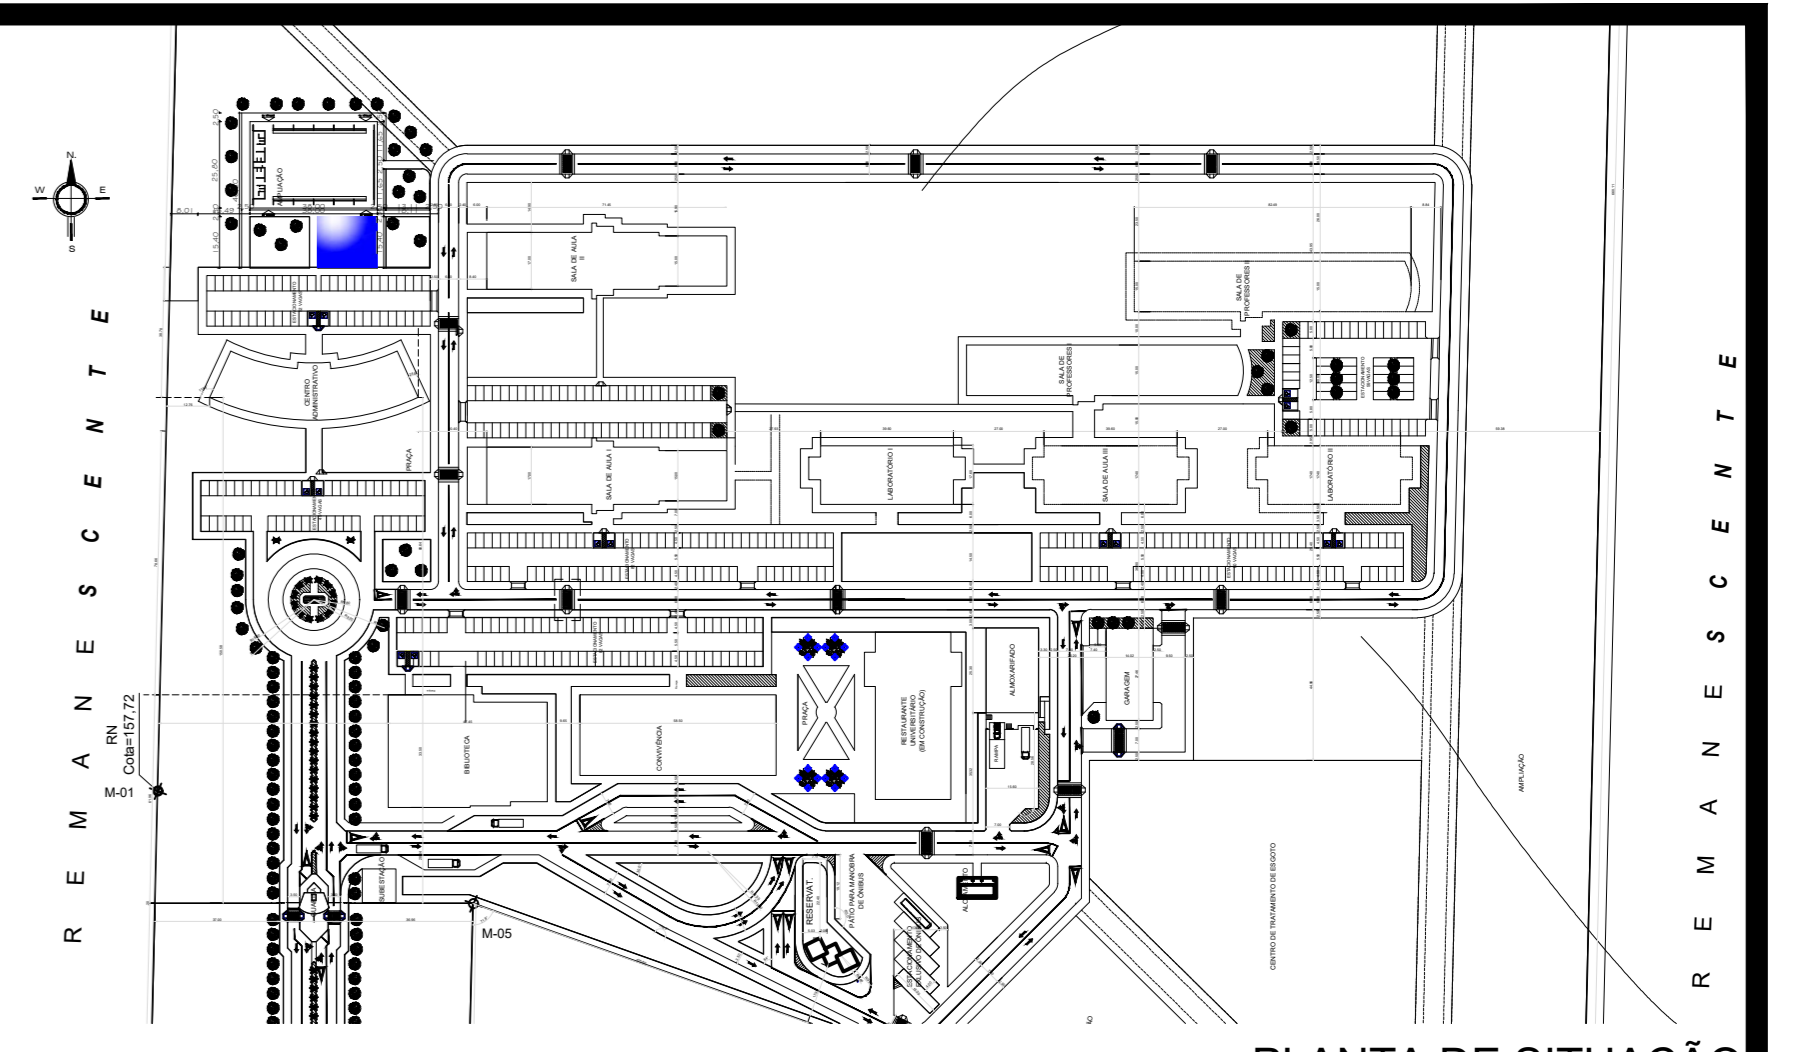

PLANTA DE SITUAÇÃO
SEM ESCALA

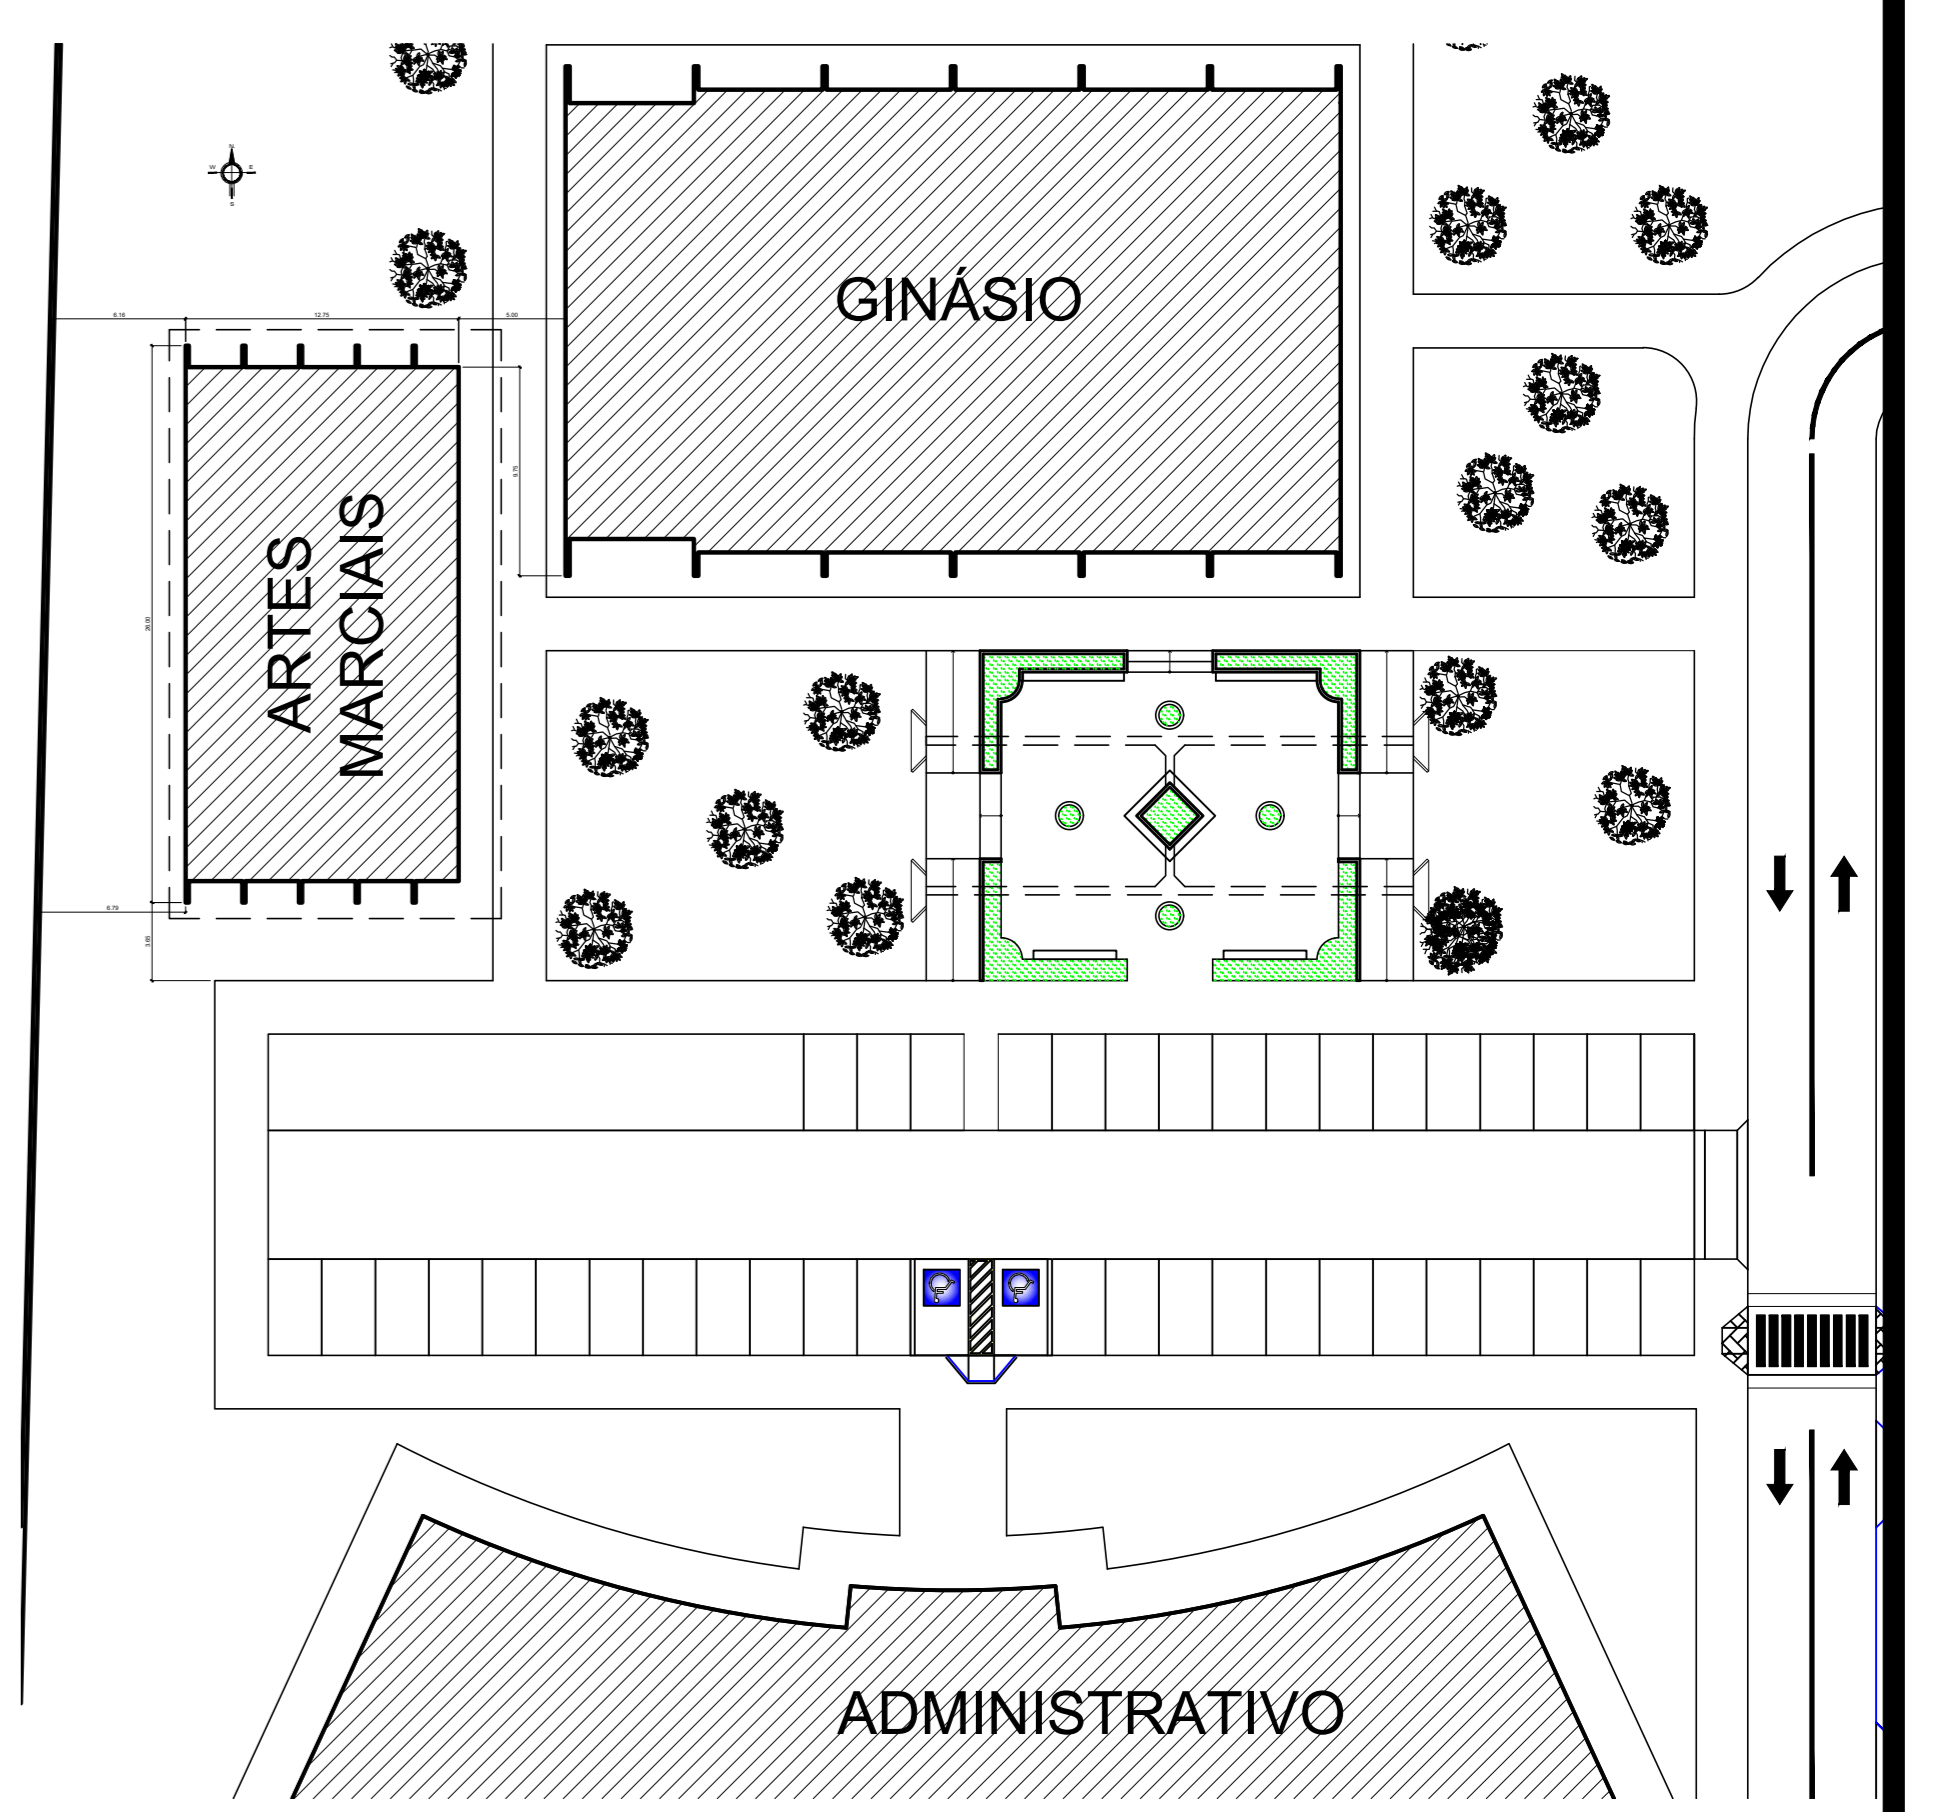

PLANTA DE LOCAÇÃO
ESCALA 1/500

REVISÕES			
VERSÃO	ALTERAÇÕES	AUTORIA	DATA
	Retirada do equipamento: barra dupla de alongamento	Solicitado pelo cliente	07/07/2022
	Retirada do equipamento: alongador de quadril	Solicitado pelo cliente	07/07/2022
	Retirada do equipamento: mesa horizontal	Solicitado pelo cliente	07/07/2022
	Acessórios equipamento: posição de cordão duplo	Solicitado pelo cliente	07/07/2022
	Acessórios equipamento: simulador de remo	Solicitado pelo cliente	07/07/2022

REPRESENTANTE LEGAL: _____

RESPONSÁVEL TÉCNICO (PROJETO): _____

RESPONSÁVEL TÉCNICO (EXECUÇÃO): _____

UFERSA UNIVERSIDADE FEDERAL RURAL DO SEMI-ÁRIDO
SUPERINTENDÊNCIA DE INFRA-ESTRUTURA
EDIFÍCIO PEDRO FERNANDES PEREIRA (ROGADÃO)
Campus Leste, Avenida Francisco Mota, 572
Barro Pres. Costa e Silva, Mossoró/RN. CEP: 59.625-900

PROJETO DE URBANISMO: ACADEMIA AO AR LIVRE/CAMPUS CARAÚBAS
AUTORIA: IAN CRISÓSTOMO BEZERRA DUTRA
ETAPA: PROJETO
ARQUITETO E URBANISTA: CAU/RN A39150-6

ENDEREÇO: BR-233, S/N, CAMPUS CARAÚBAS, CARAÚBAS/RN, 59780-000
CONTEÚDO: PLANTA BAIXA; PLANTA DE SITUAÇÃO; PLANTA DE LOCAÇÃO
ESCALA: UNIDADE: 1/100; DESENHO: IAN DUTRA; DATA: JULHO/2022
ARQUIVO: CAR-ACADARILVRE-ARQ-FXF-CP-RO2.DWG

A reprodução parcial ou integral, modificações neste projeto e a sua utilização em obras diversas das abaixo especificadas, sujeitarão os responsáveis às penalidades previstas na Lei dos Direitos Autorais (Lei nº 9.610/98).