

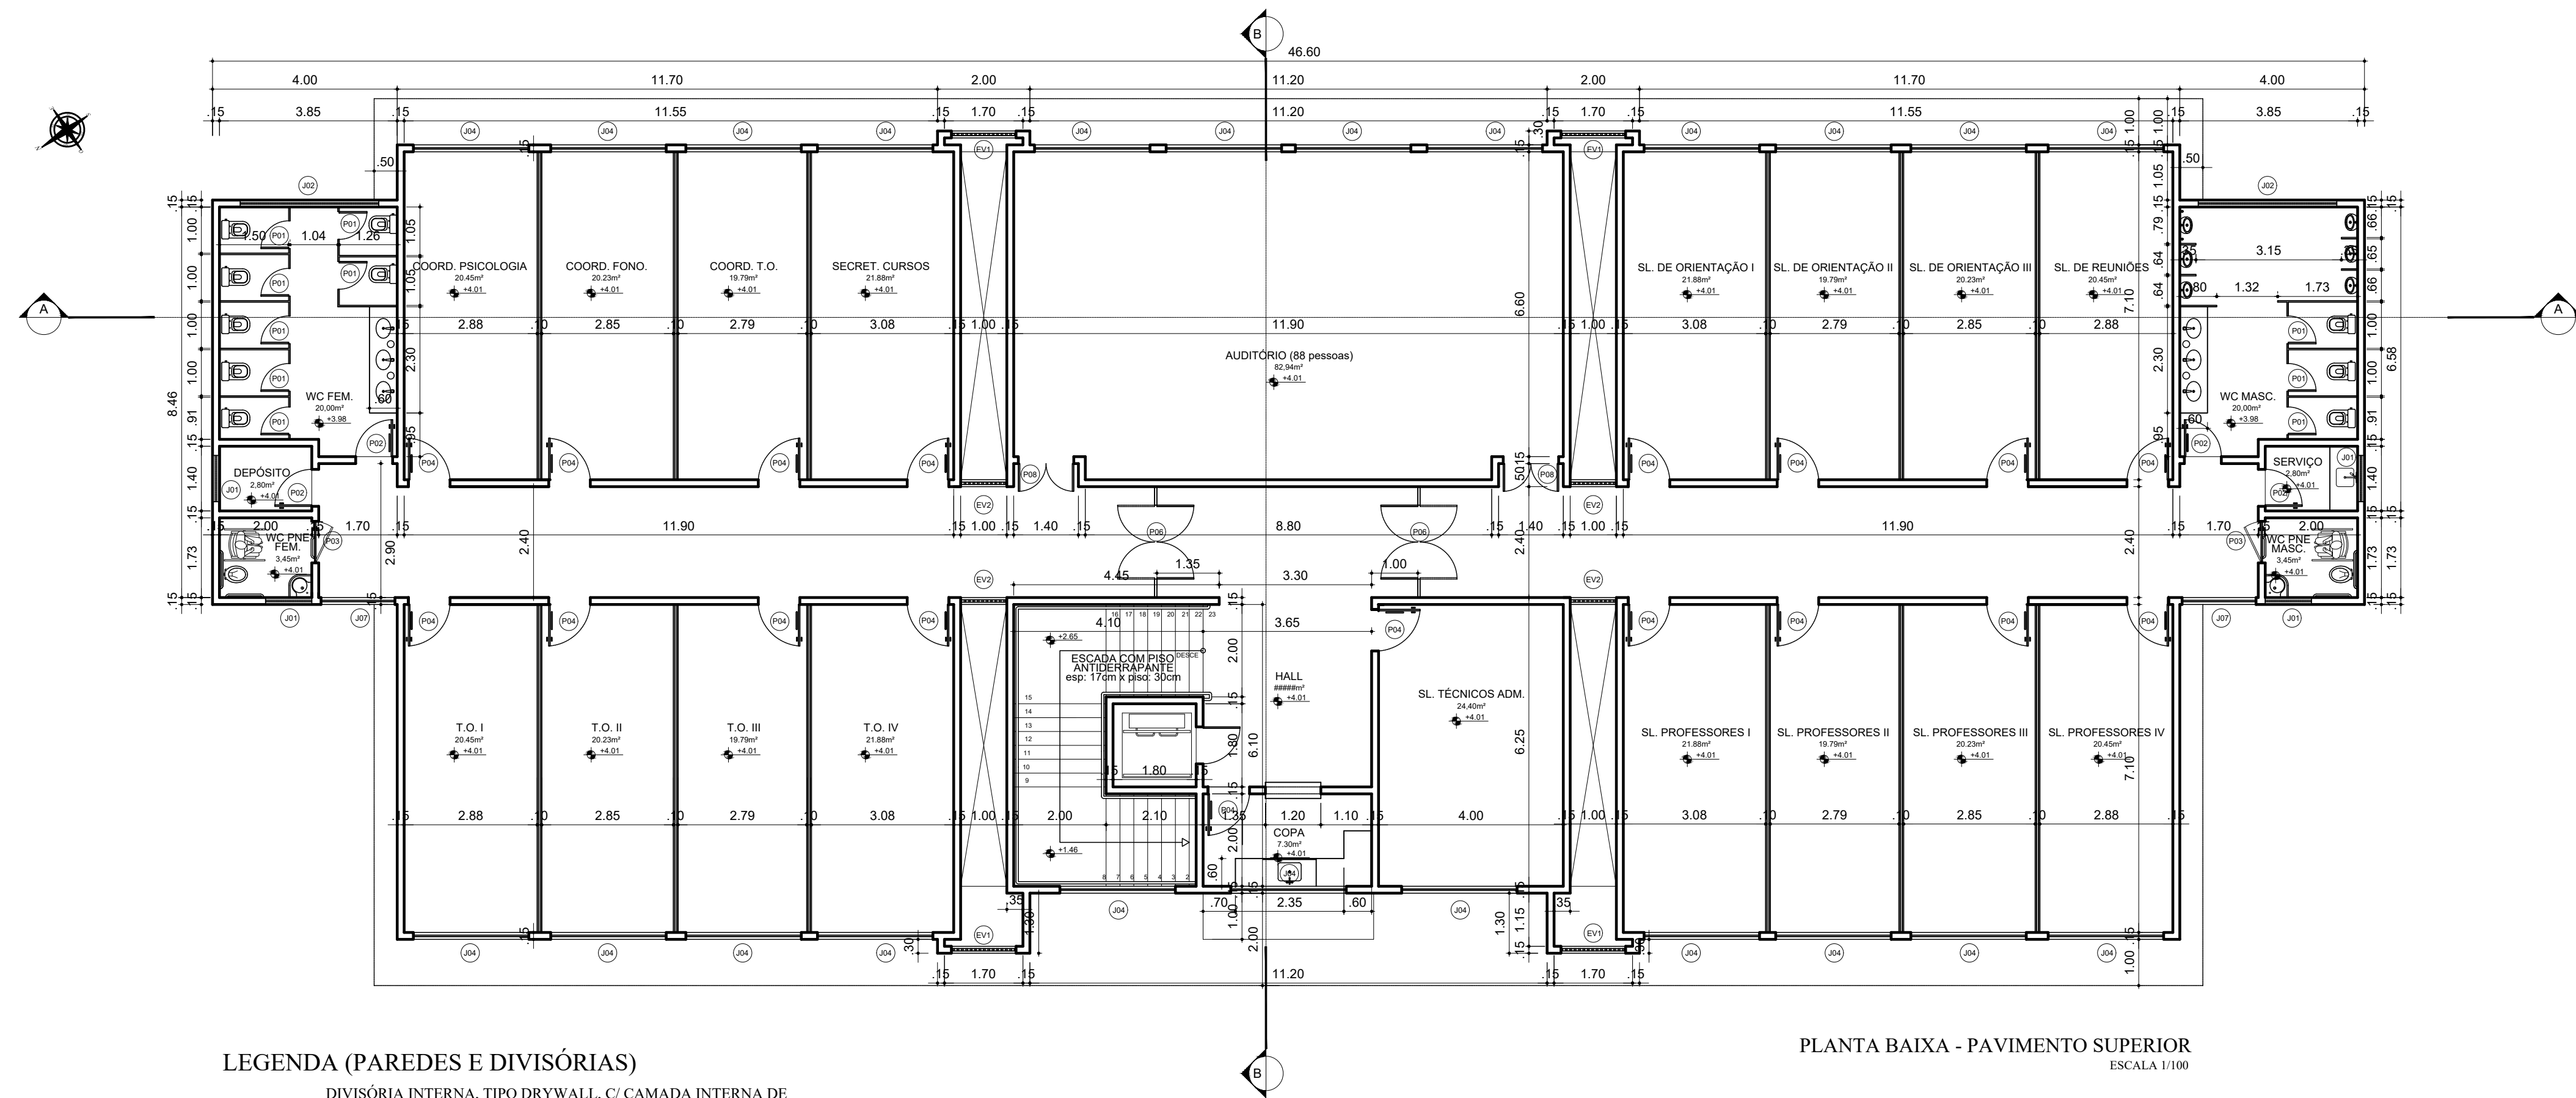


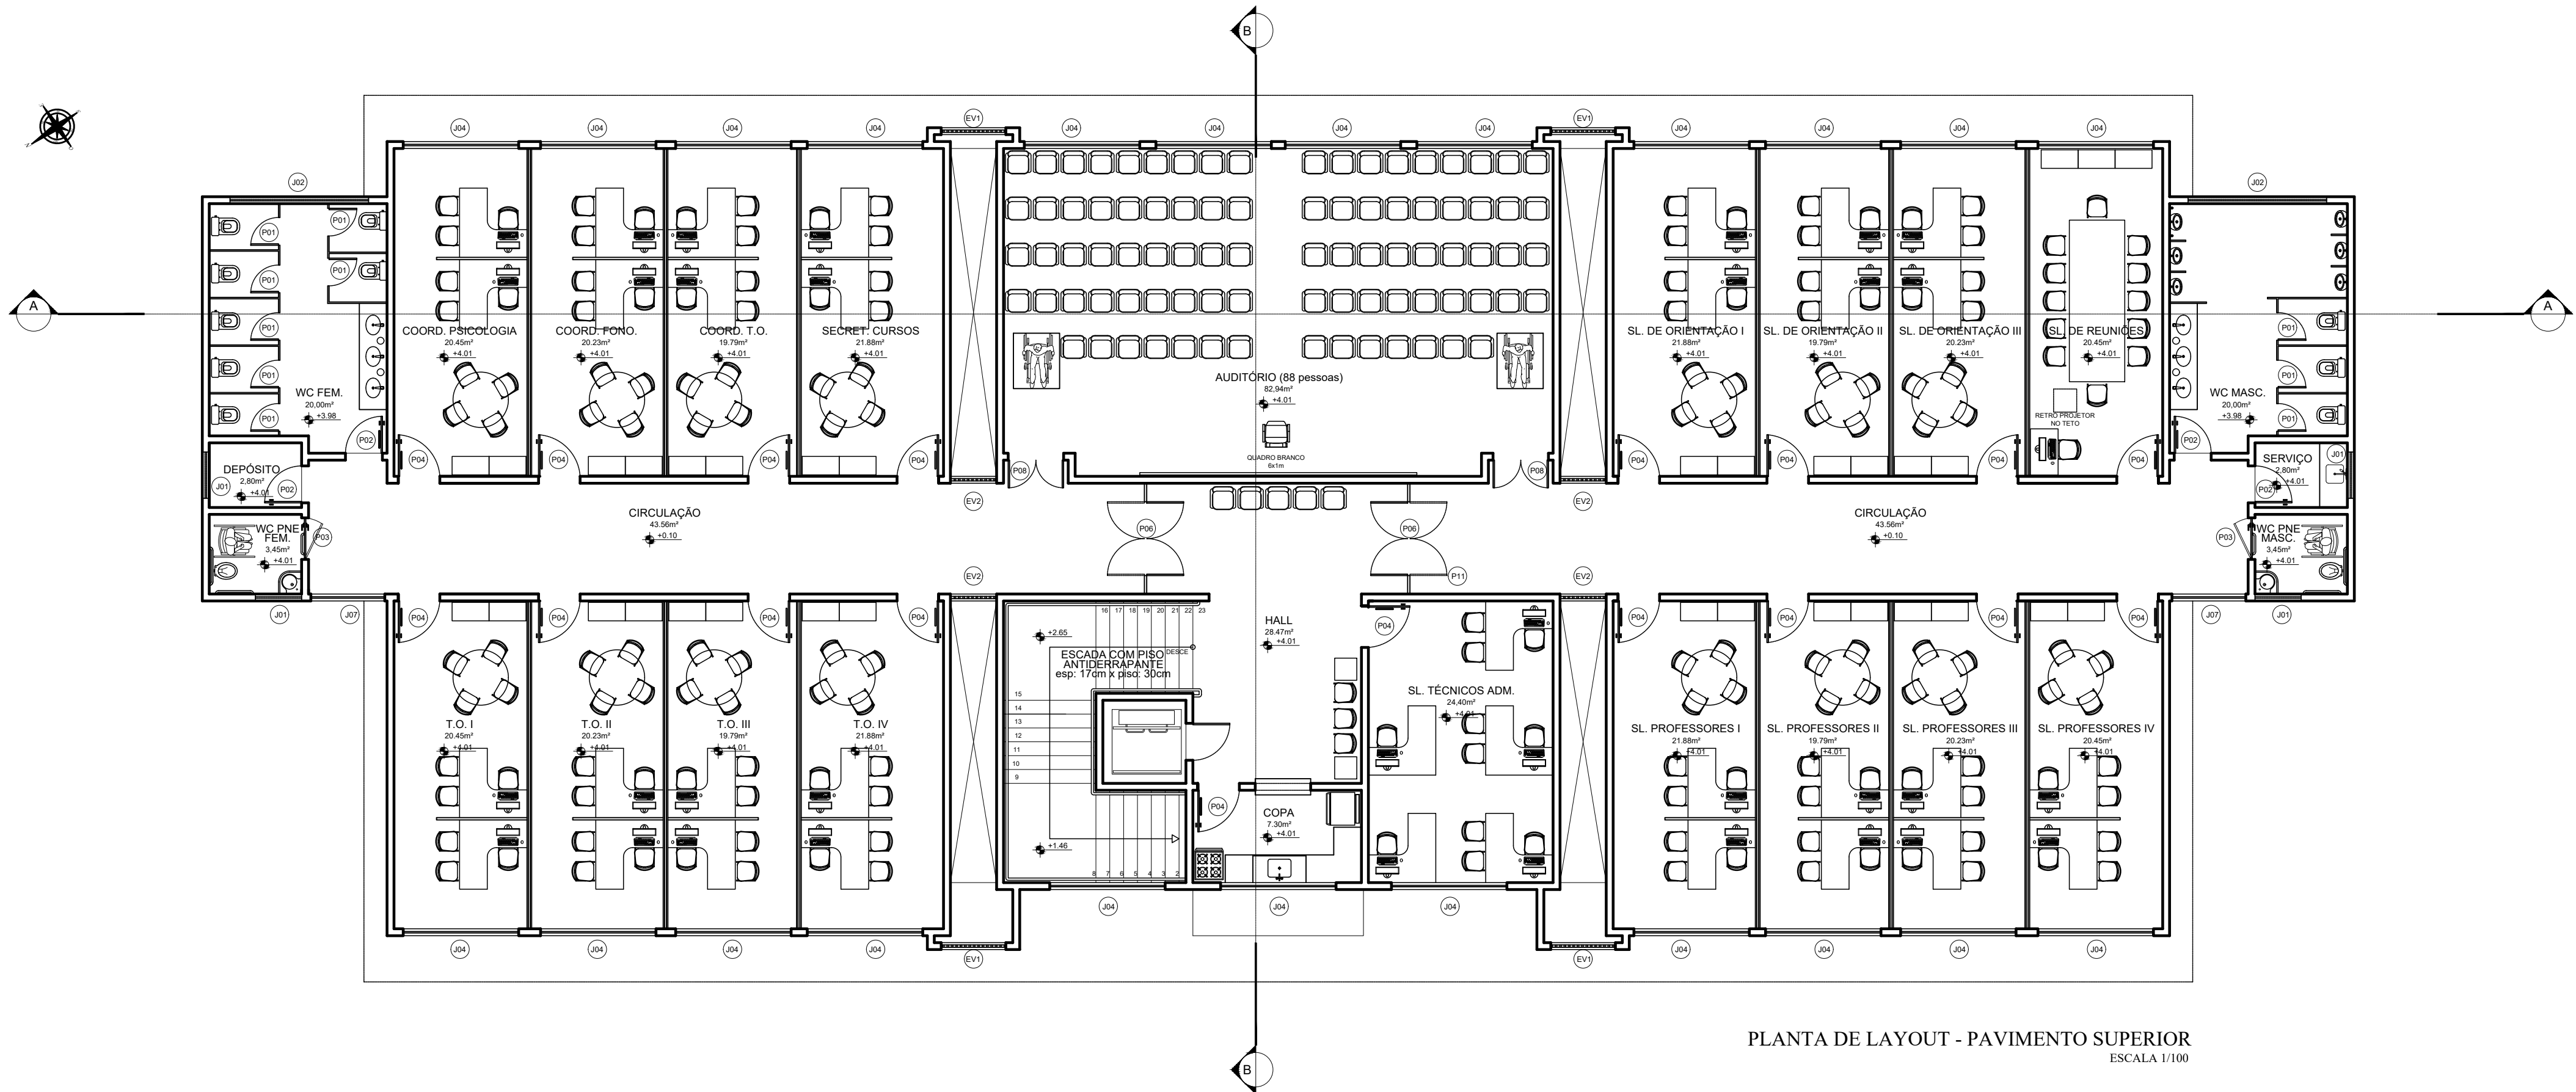

- LEGENDA (PAREDES E DIVISÓRIAS)**
- DIVISÓRIA INTERNA, TIPO DRYWALL, C/ CAMADA INTERNA DE ISOLAMENTO TERMO-ACÚSTICO EM Lã DE VIDRO, EMMASSADA, COM PINTURA NA COR BRANCA. REVESTIMENTO EM CERÂMICA 10X10cm (h=1,10m). LARGURA TOTAL=10cm.
 - ALVENARIA DE TIJOLOS, TIPO 8 FUROS, C/ REBOCO LISO, EMMASSADA, COM PINTURA NA COR BRANCA. REVESTIMENTO DA FACE INTERNA EM CERÂMICA 10X10cm (h=1,10m). LARGURA TOTAL=15cm.
 - DIVISÓRIA INTERNA DOS BOXES DOS BANHEIROS EM GRANITO TIPO CINZA ANDORINHA.

PLANTA BAIXA - PAVIMENTO SUPERIOR
ESCALA 1/100

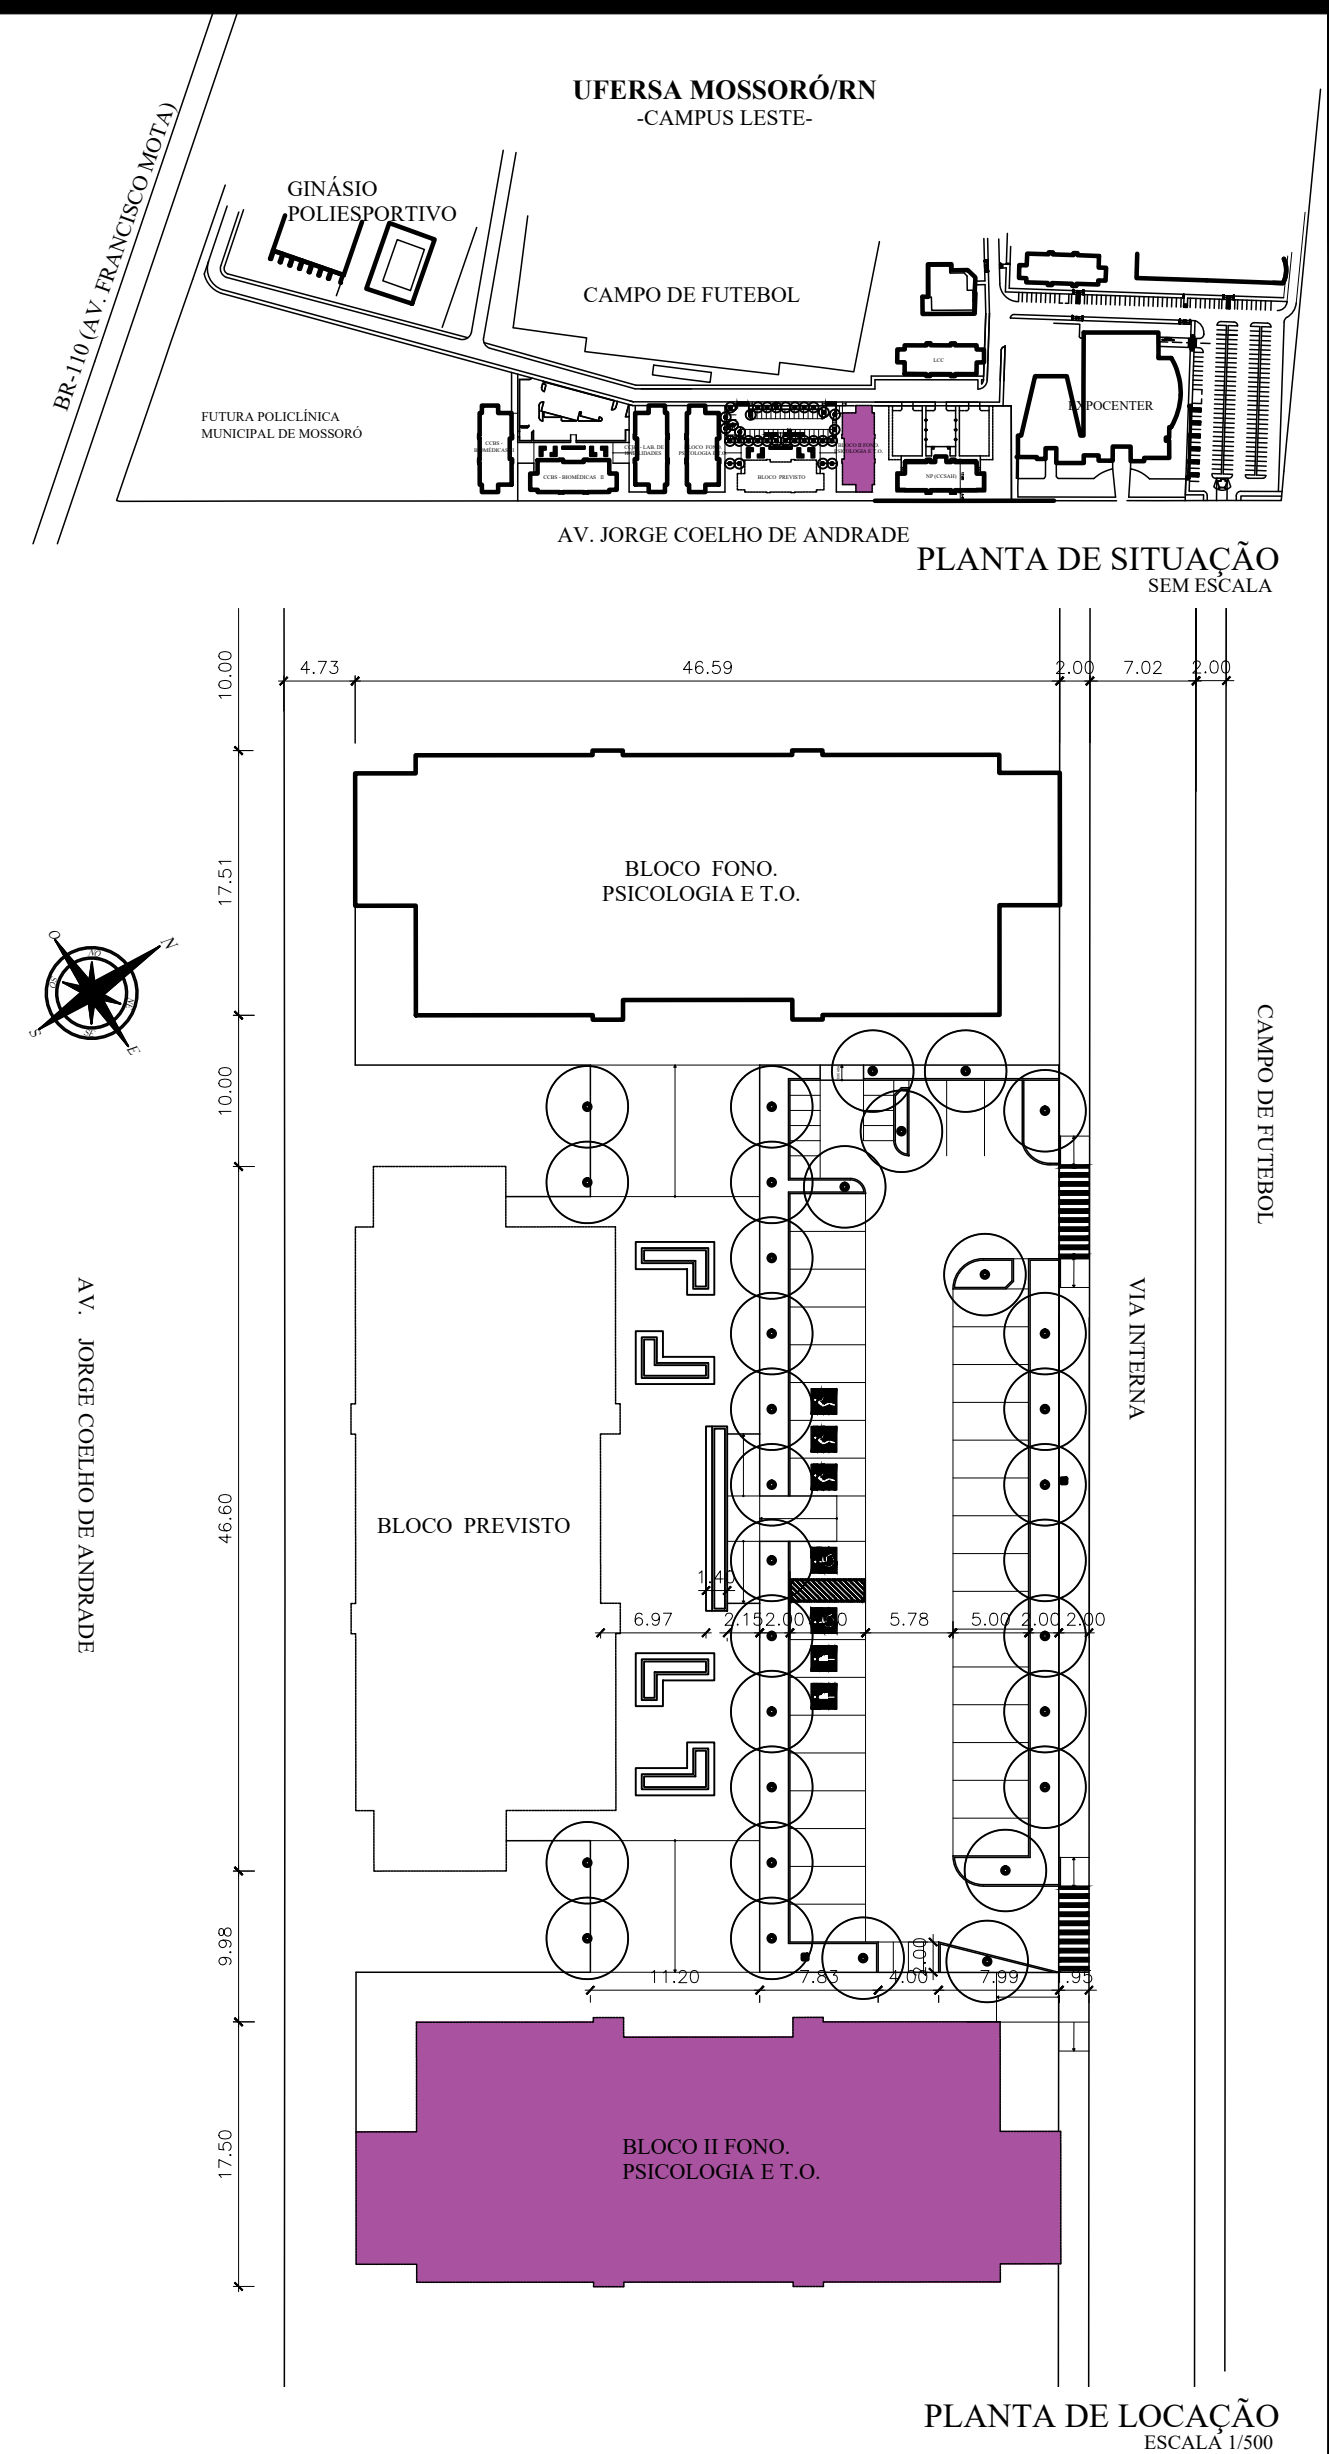

PLANTA DE LAYOUT - PAVIMENTO SUPERIOR
ESCALA 1/100

proprietário
Documento assinado digitalmente
gouv.br PAULO AMÉRICO DE OLIVEIRA
Data: 09/10/2026 08:47:21 -0300
Verifique em <https://validar.rli.gov.br>

autor do projeto

Responsável técnico

UFERSA UNIVERSIDADE FEDERAL RURAL DO SEMI-ÁRIDO		Serviço Público Federal Ministério da Educação Universidade Federal Rural do Semi-Árido Superintendência de Infra-Estrutura		
projeto: ARQUITETÔNICO				
autoria: PAULO AMÉRICO DE OLIVEIRA		Cau: A55227-5		
obra: CONSTRUÇÃO PRÉDIO SALA DE AULAS E DOCENTES II DA UFERSA				
local: CAMPUS LESTE - UFERSA, MOSSORÓ/RN				
assunto: P. BAIXA PAV SUPERIOR;LOCAÇÃO; SITUAÇÃO				
escalas: 1/100; 1/500		Área construída térreo: 667,16m² Área construída pavimento superior: 673,75m² Área construída total: 1.338,19m²		
data: OUTUBRO/2026		desenho: PAULO		prancha: 02/04
observações:				