

NOTAS GERAIS

[illegible]

NOTAS SOBRE IMPERMEABILIZACIÓN

[illegible]

de altura no perímetro de alvenarias

QUADRO DE ESQUADRIAS				
IDENTIFICAÇÃO	DESCRIÇÃO	DIMENSÕES	QTE	SITUAÇÃO
11	Janela em vidro e alumínio, quatro vidros, duas folhas de duas folhas móveis	2,50m x 0,60m		Janela a ser mantida
12	Janela em vidro e alumínio de quatro vidros, duas folhas de duas folhas móveis	2,50m x 0,60m	2	Janela a ser mantida, para adequação da ventilação
13	Janela em vidro e alumínio, tipo basculante, quatro vidros, duas folhas de duas folhas móveis	0,30m x 1,50m	2	Janela a ser mantida
14	Janela em vidro e alumínio de quatro vidros, duas folhas de duas folhas móveis e painéis deslizantes	0,30m x 2,00m, painéis inferiores de 50cm x 50cm	2	Janela a ser mantida
P1	Porta de alvenaria em PVC, duas folhas com vidro, duas folhas de duas folhas móveis, tipo basculante, dobradiças e fechadura em alumínio	2,30m x 2,30m x 2,08m de altura	1	Porta a ser instalada
P2	Porta de alvenaria em PVC, duas folhas com vidro, duas folhas de duas folhas móveis, dobradiças e fechadura em alumínio	0,90m x 2,10m x 1,50m de altura	1	Porta a ser instalada
P3	Porta de alvenaria, com vidros, duas folhas de duas folhas móveis e vidro fixo e manopla decorativa, fechadura em alumínio	1,70m x 2,10m x 2,08m de altura, no máximo de 35cm x 1,50m de altura	1	Porta a ser mantida

[illegible]

REPRESENTANTE LEGAL:


REPOSICION DEL TECNICO (PROYECTO)

RESPONSÁVEL TÉCNICO (CBO 2150103)


UNIVERSIDADE FEDERAL
UFERSA
CURSOS DE PÓS-GRADUAÇÃO

PROJETO/INSCRIÇÃO	ETAPA
REFORMA - MEMORIAL PAULO FREIRE	PROJETO/LEGAL
ALFAGUA	ENDEREÇO/OUT
EDUARDO GRACILIANO SILVA RIBEIRO	CREARN 211785693
ENDEREÇO	
RUA CAMALIEL MARTINS BEZERRA, 587 - ALTO DA ALEGRIA, ANICOS - RN.	


CONTEÚDO:	PLANTA DE REFORMA E LAYOUT PROJETADO
ESCALA:	UNIDADE: m
INDICADA	AUTOR
ARQUIVO: ANC-MFM P FFFIRE.FYE.ARO.RFF.800-CP.DWG	

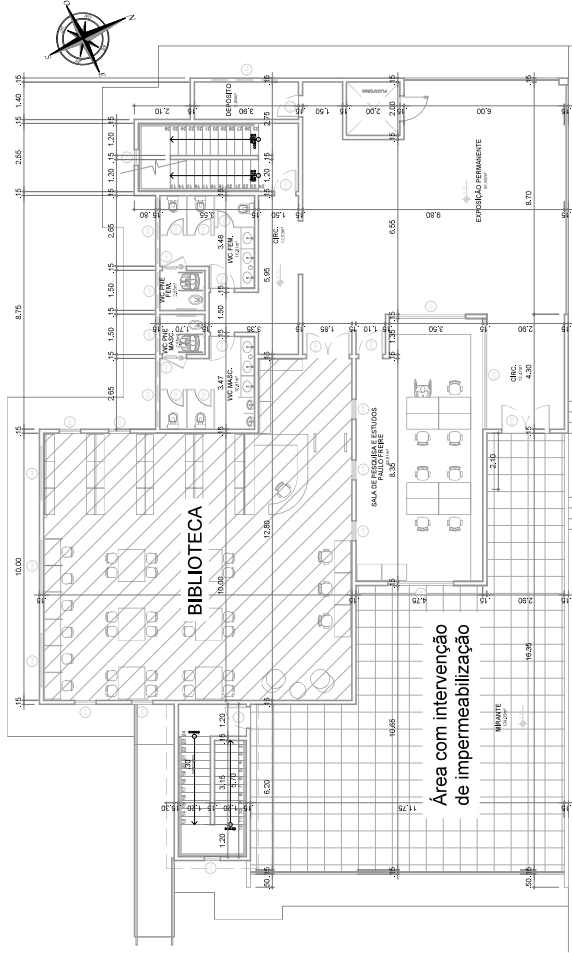


PAVIMENTO SUPERIOR - PLANTA BAIXA A5 BUILT
ESCALA 1:100

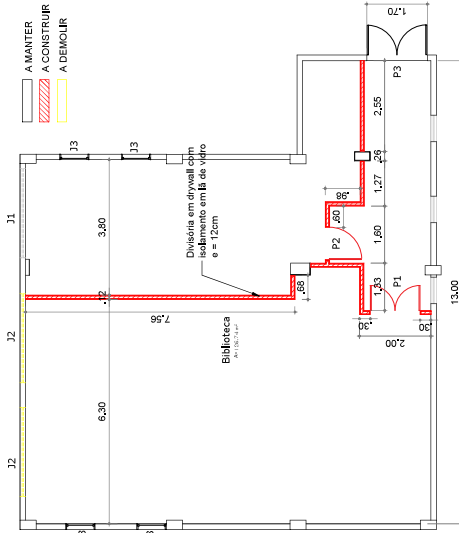

PLANTA DE REFORMA - BIBLIOTECA

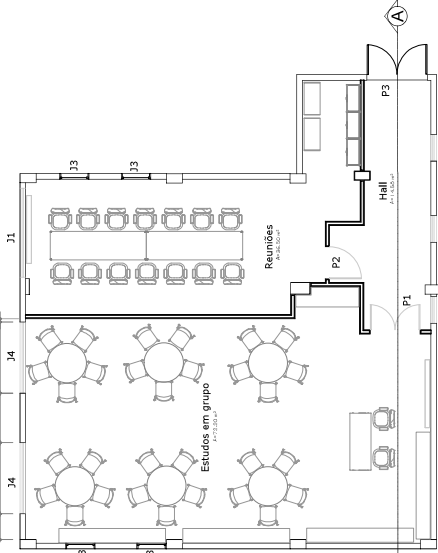

PLANTA BAIXA - AMBIENTES PROJETADOS

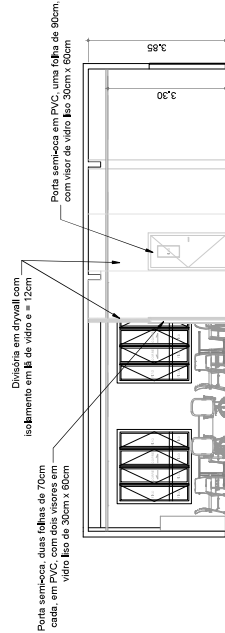

CORTE AA- AMBIENTES PROJETADOS
ESCALA 1:75