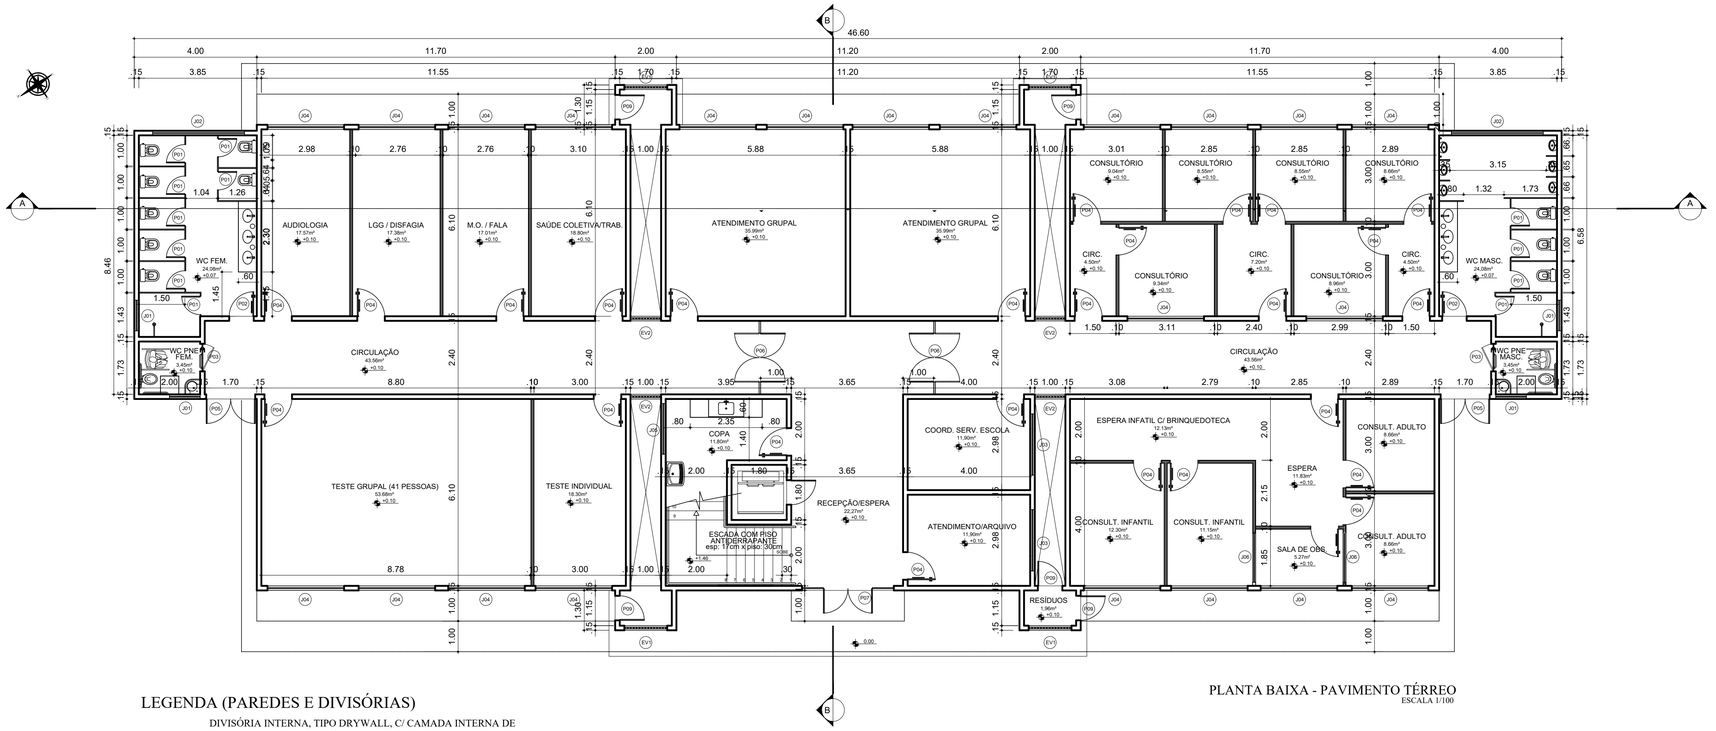

PLANTA BAIXA - PAVIMENTO TÉRREO
ESCALA 1/100

LEGENDA (PAREDES E DIVISÓRIAS)

DIVISÓRIA INTERNA, TIPO DRYWALL, C/ CAMADA INTERNA DE ISOLAMENTO TERMO-ACÚSTICO EM LÃ DE VIDRO, EMASSADA, COM PINTURA NA COR BRANCA. REVESTIMENTO EM CERÂMICA 10X10cm (h=1,10m). LARGURA TOTAL=10cm.

ALVENARIA DE TIJOLOS, TIPO 8 FUROS, C/ REBOCO LISO, EMASSADA, COM PINTURA NA COR BRANCA. REVESTIMENTO DA FACE INTERNA EM CERÂMICA 10X10cm (h=1,10m). LARGURA TOTAL=15cm.

DIVISÓRIA INTERNA DOS BOXES DOS BANHEIROS EM GRANITO TIPO CINZA ANDORINHA.

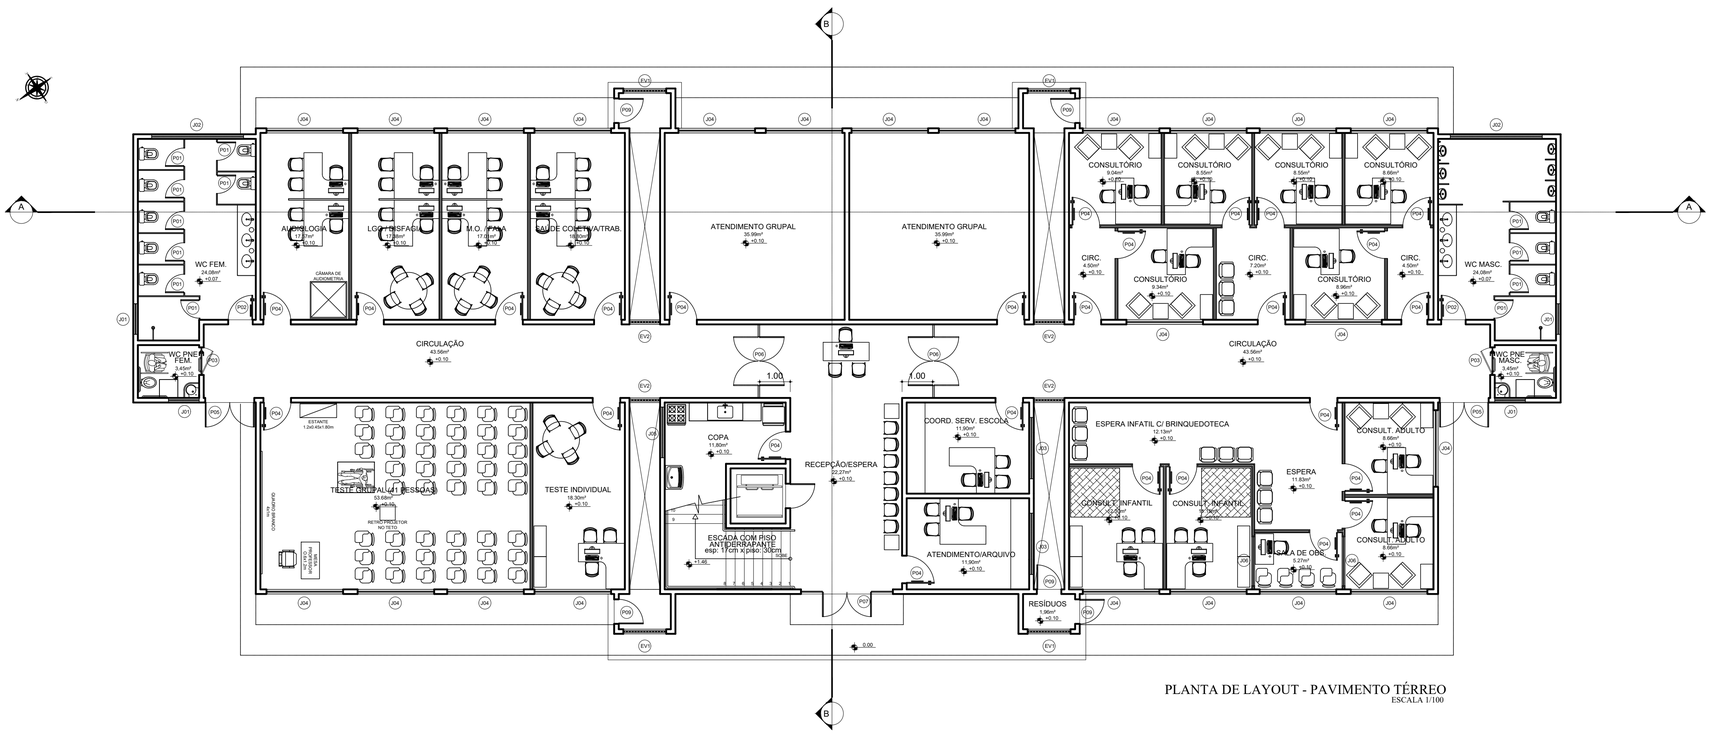

PLANTA DE LAYOUT - PAVIMENTO TÉRREO
ESCALA 1/100

proprietário

Documento assinado digitalmente
gov.br
PAOLO AMÉRICO DE OLIVEIRA
Data: 09/10/2026 08:47:21-0300
Verifique em https://validar.iti.gov.br

autor do projeto

Responsável técnico

UNIVERSIDADE FEDERAL UFERSA RURAL DO SEMI-ÁRIDO

Serviço Público Federal
Ministério da Educação
Universidade Federal Rural do Semi - Árido
Superintendência de Infra -Estrutura

projeto:
ARQUITETÔNICO

autoria:
PAOLO AMÉRICO DE OLIVEIRA

cau:
A55227-5

obra:
CONSTRUÇÃO PRÉDIO SALA DE AULAS E DOCENTES II DA UFERSA

local:
CAMPUS LESTE - UFERSA, MOSSORÓ/RN

assunto:
P. BAIXA TÉRREO

escalas:
1/100

área construida térreo:
667,16m²

área construida pavimento superior:
673,75m²

área construida total:
1.338,19m²

data:
OUTUBRO/2026

desenho:
PAOLO

observações:

prancha:
03/04