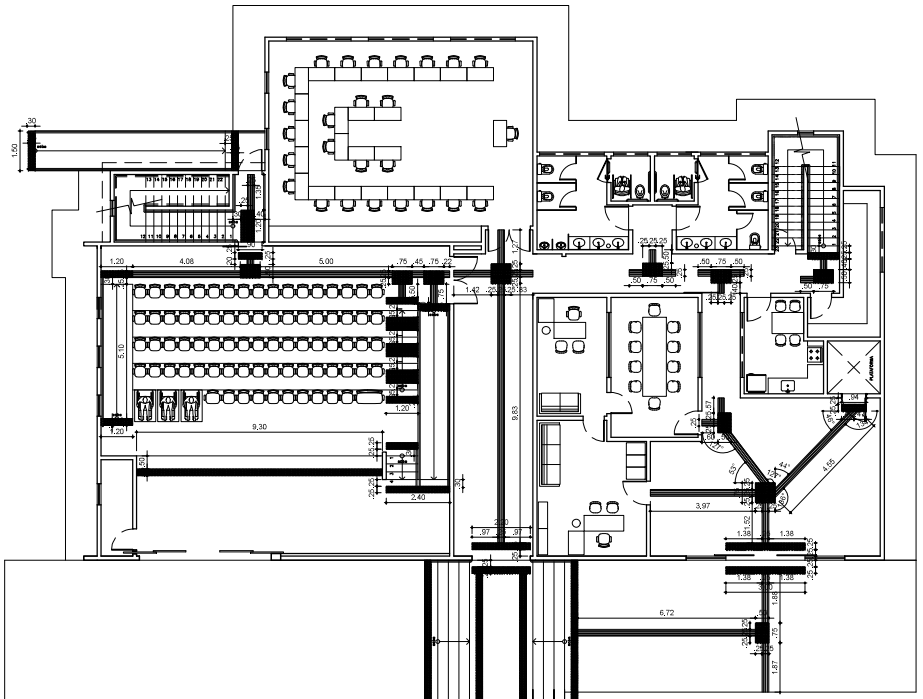

PISO INTERTRAVADO

PLANTA BAIXA - TÉRREO
ESCALA 1/100

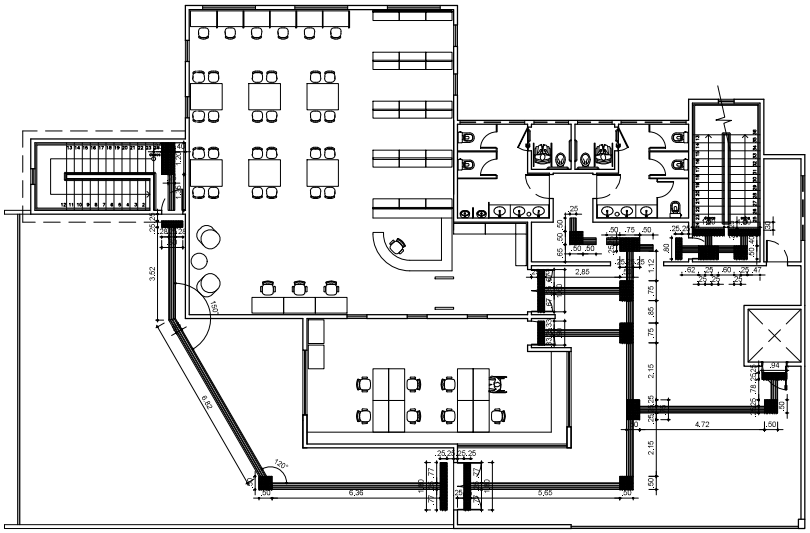

PLANTA BAIXA - PAV. SUPERIOR
ESCALA 1/100

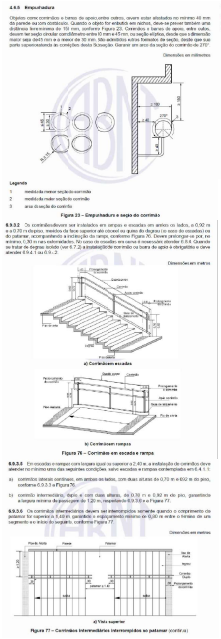

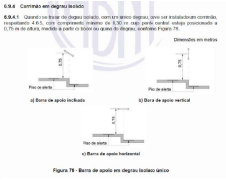

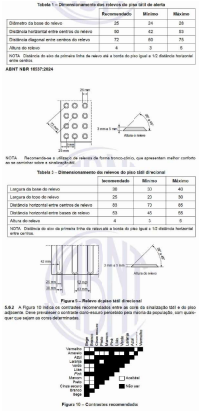

REVISÕES			
VERSÃO	ALTERAÇÕES	AUTORIA	DATA

REPRESENTANTE LEGAL:

RESPONSÁVEL TÉCNICO (PROJETO):

RESPONSÁVEL TÉCNICO (EXECUÇÃO):

UNIVERSIDADE FEDERAL UFERSA RURAL DO SEMI-ÁRIDO

MINISTÉRIO DA EDUCAÇÃO
UNIVERSIDADE FEDERAL RURAL DO SEMI-ÁRIDO
SUPERINTENDÊNCIA DE INFRA-ESTRUTURA
EDIFÍCIO PEDRO FERNANDES PEREIRA (ROSADÃO)
Campus Leste, Avenida Francisco Mota, 572
Bairro Pres. Costa e Silva, Mossoró/RN. CEP: 59.625-900

PROJETO: COLOC. PISO TÁTIL - MEMO PAULO FREIRE
ETAPA: PROJETO
AUTORIA: IAN CRISÓSTOMO BEZERRA DUTRA
ARQUITETO E URBANISTA: CAU/RN A391 50-6
ENDEREÇO: UFERSA CAMPUS ANGICOS, ANGICOS-RN
CONTEÚDO: P. BAIXA TÉRREO E SUPERIOR
ESCALA: 1/100
ÁREA CONSTRUÍDA: 999,66m²
DESENHO: IAN DUTRA
DATA: SETEMBRO/2026
01/01
ARQUIVO: ANG-FFREIRE-ACE-EXE-CP-R00.DWG

A reprodução parcial ou integral, modificações neste projeto e a sua utilização em obras diversas das abaixo especificadas, sujeitarão os responsáveis às penalidades previstas na Lei dos Direitos Autorais (Lei nº 9.610/98).