
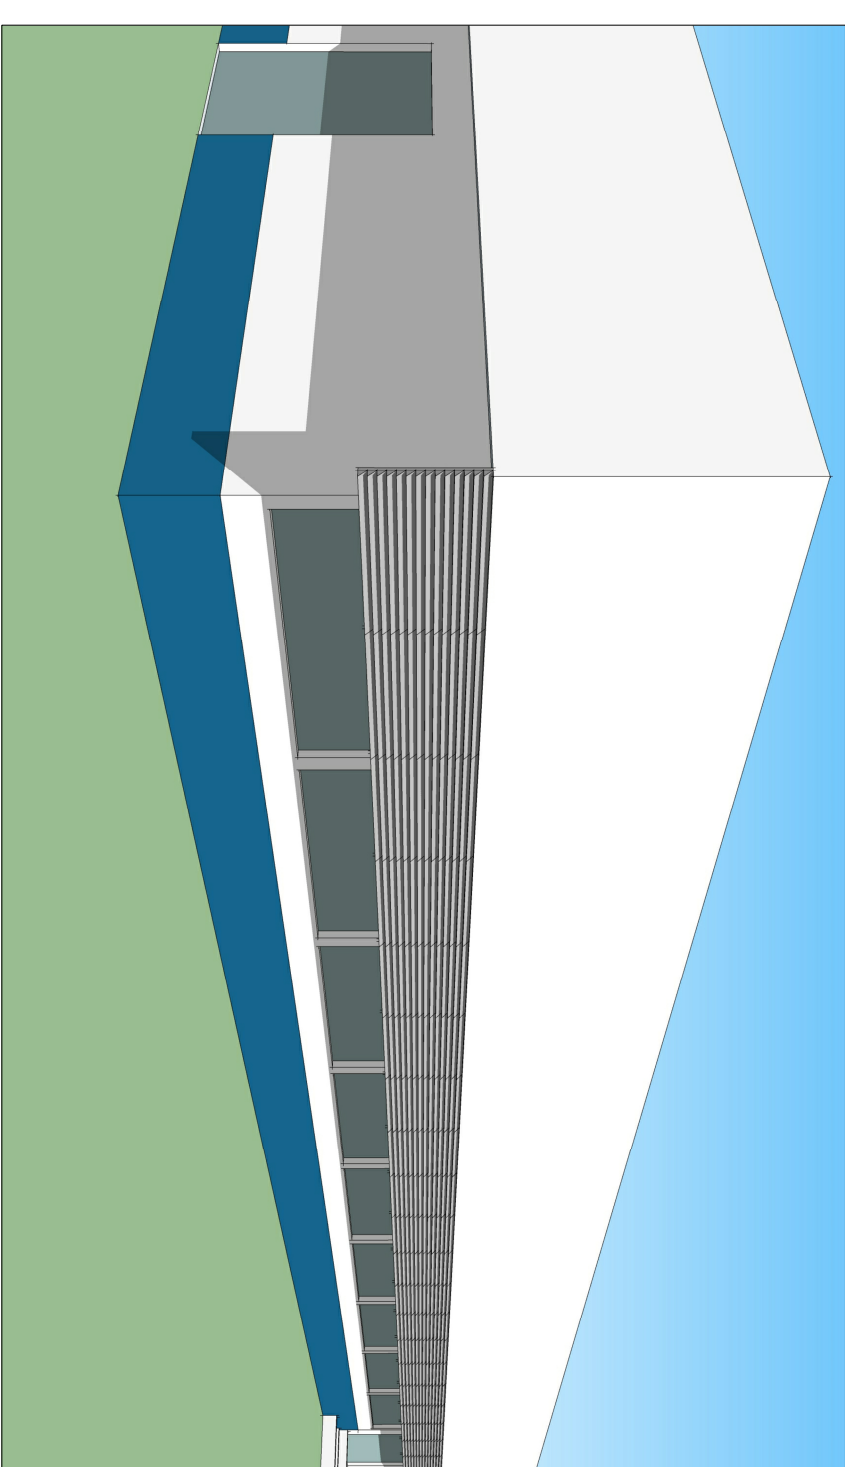
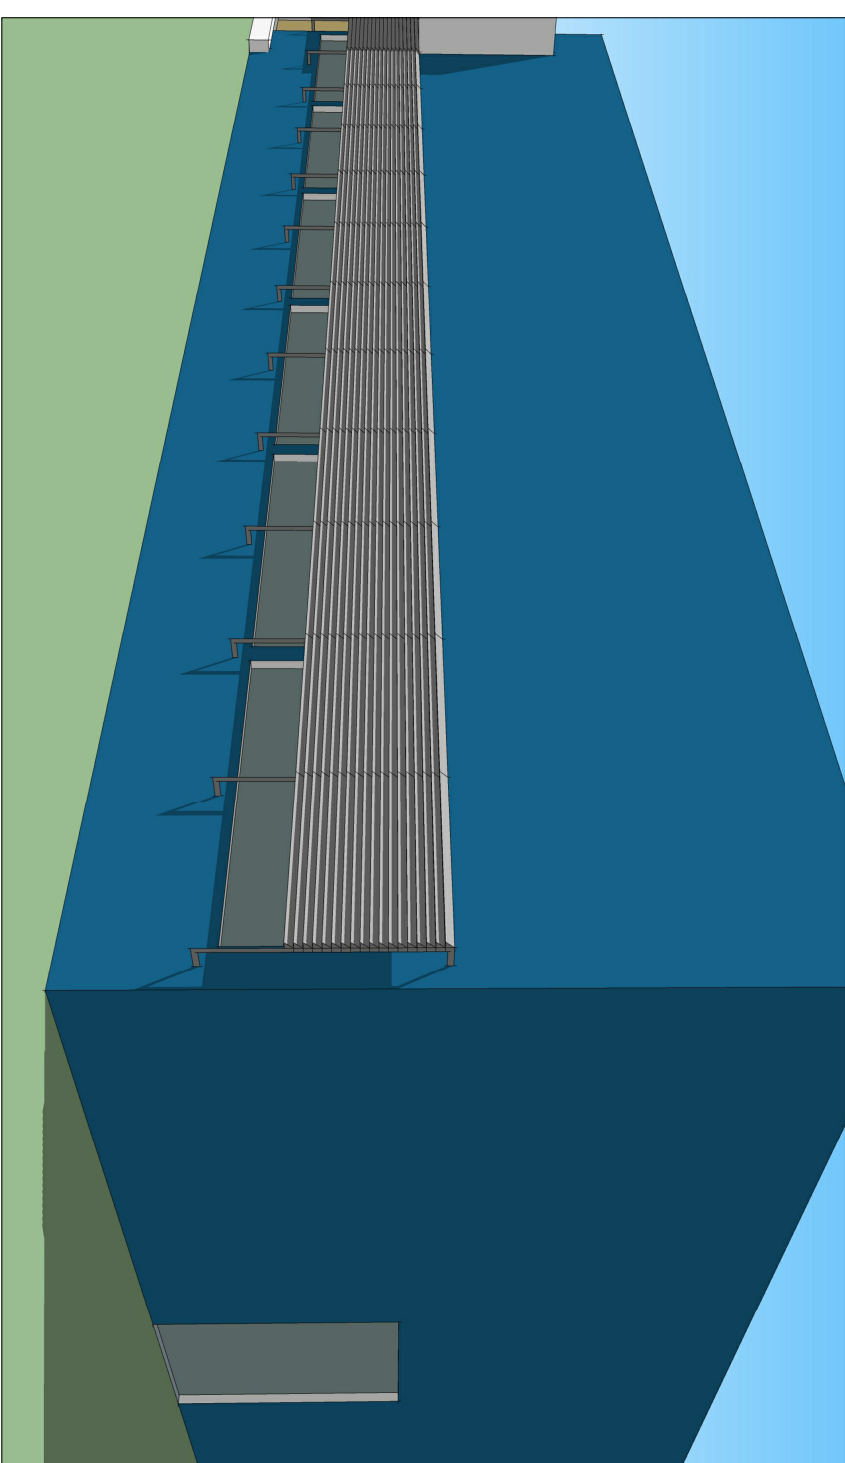







① FACHADA FRONTAL

ESCALA: 1/75

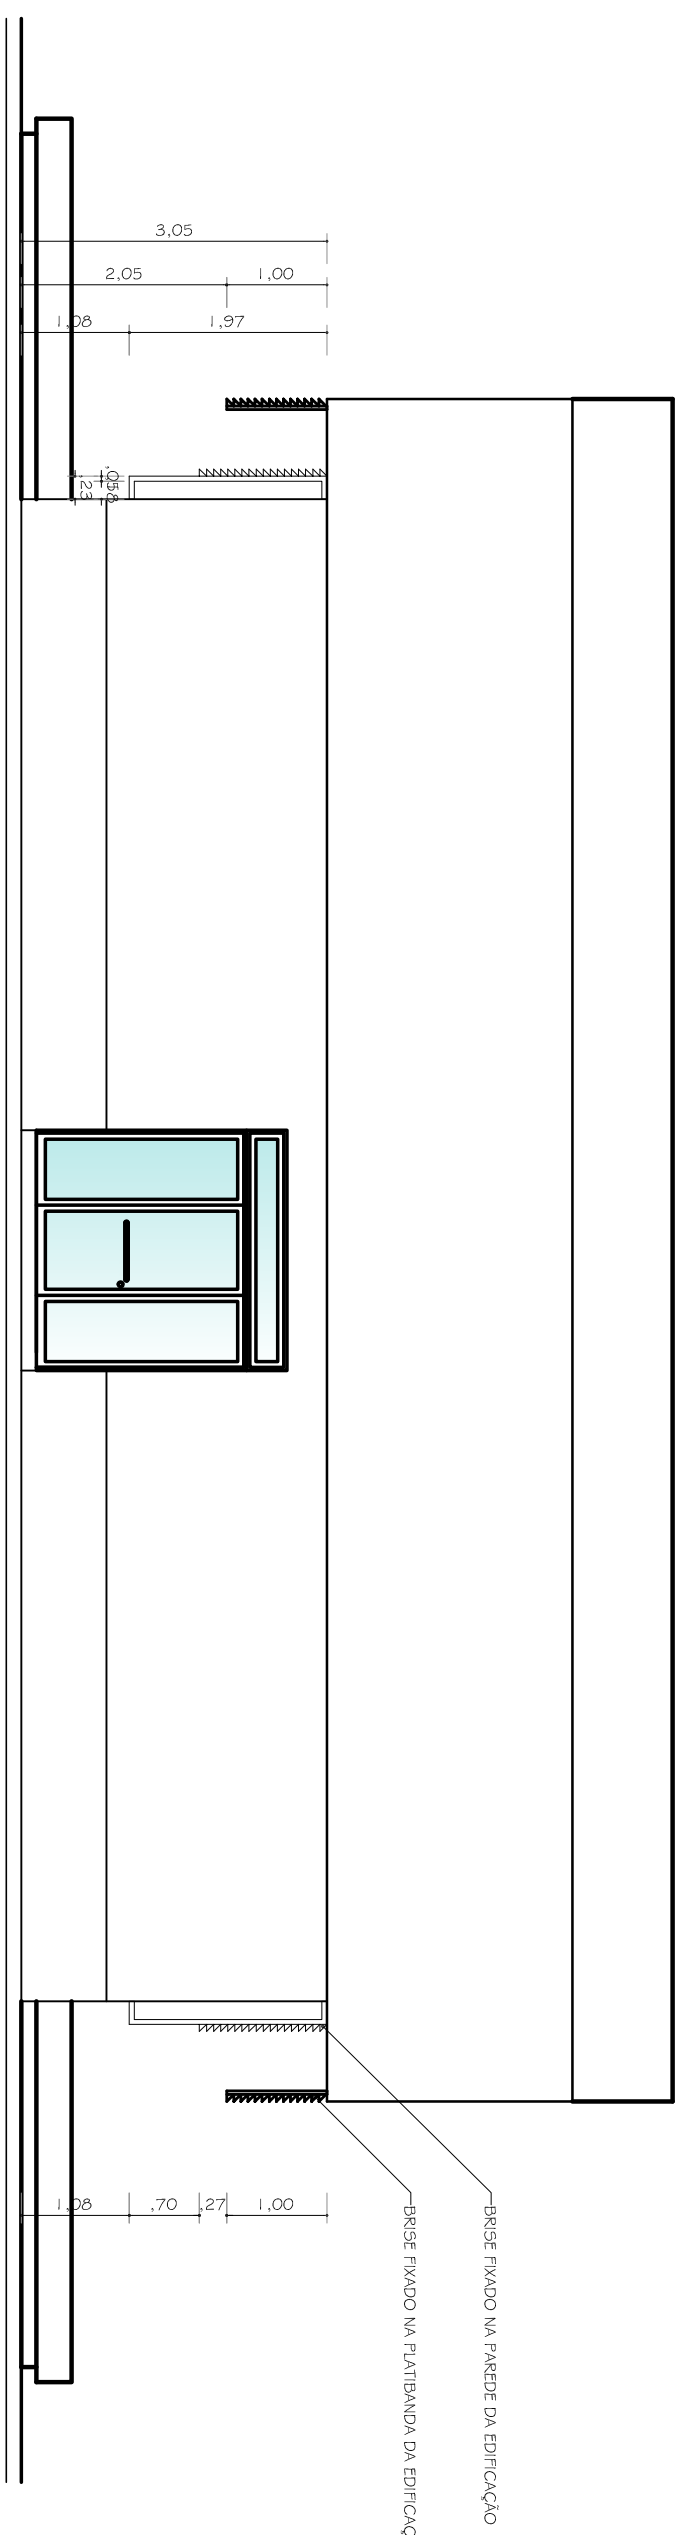



② FACHADA LATERAL

ESCALA: 1/75

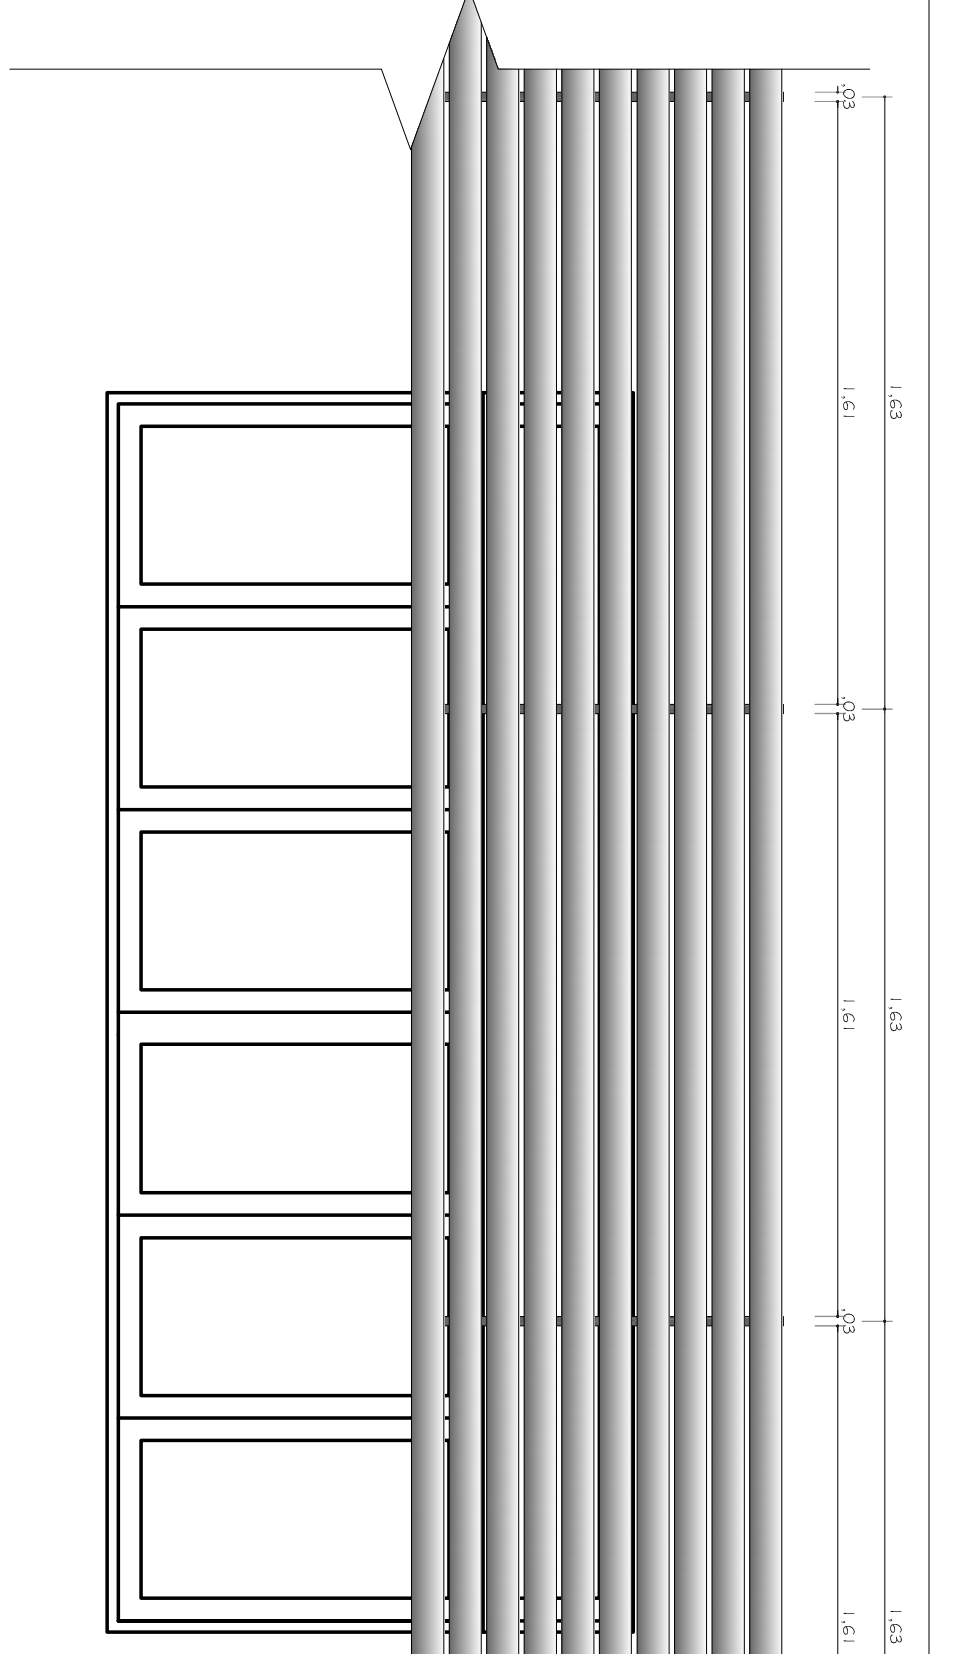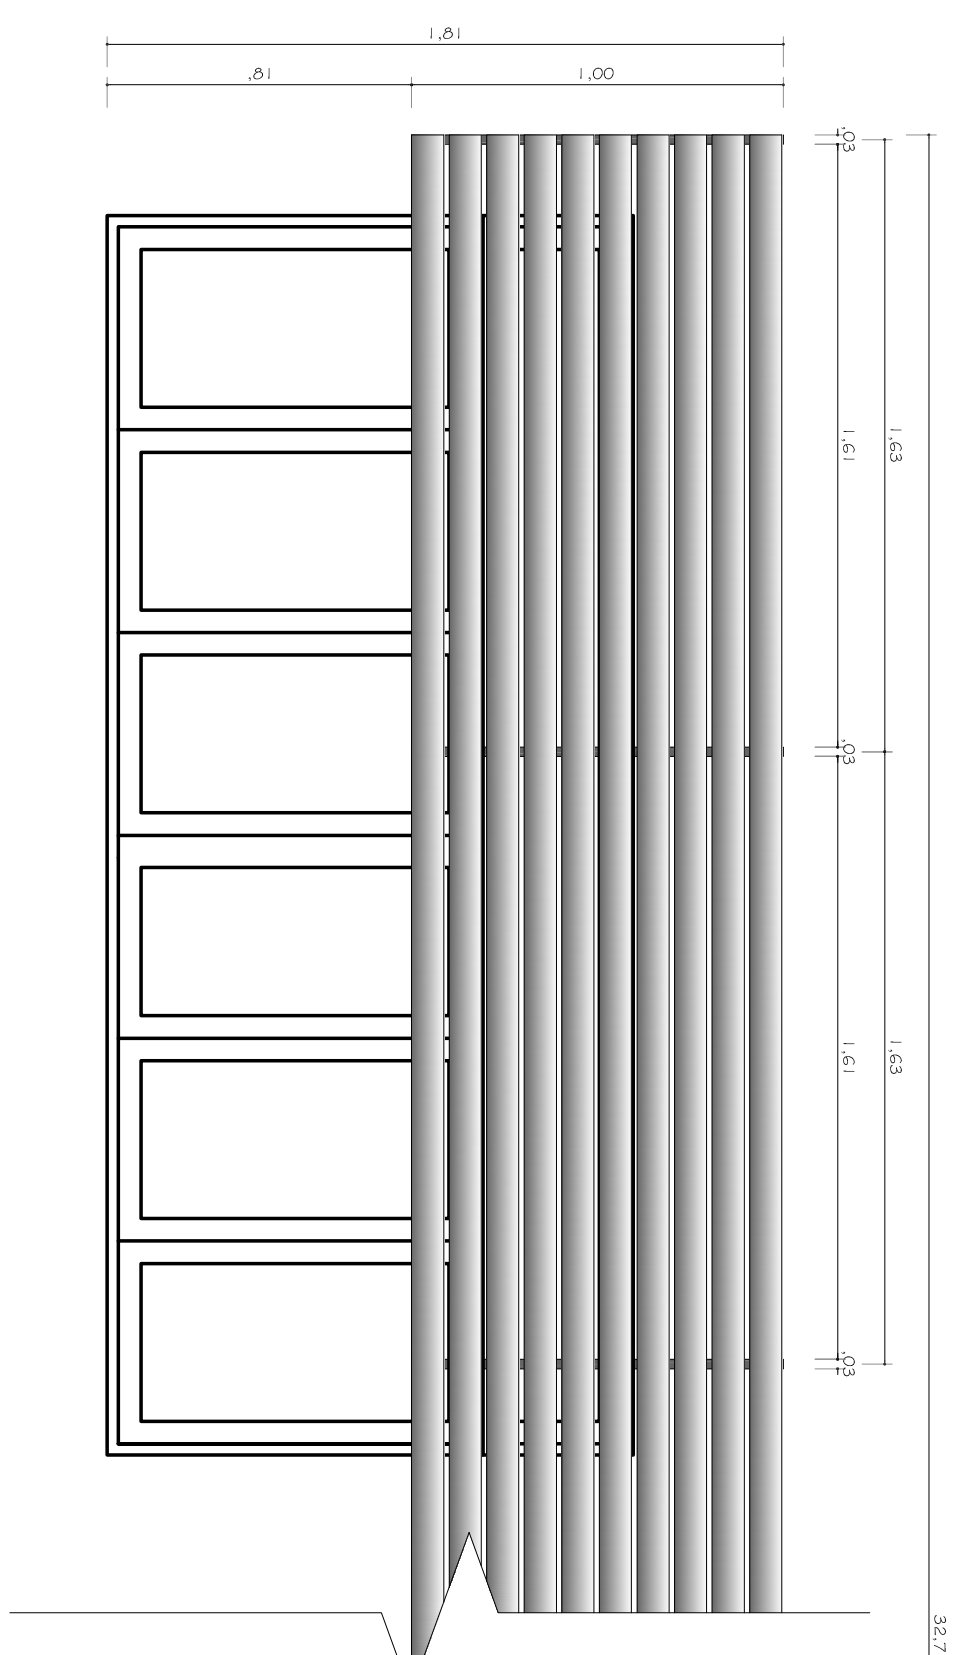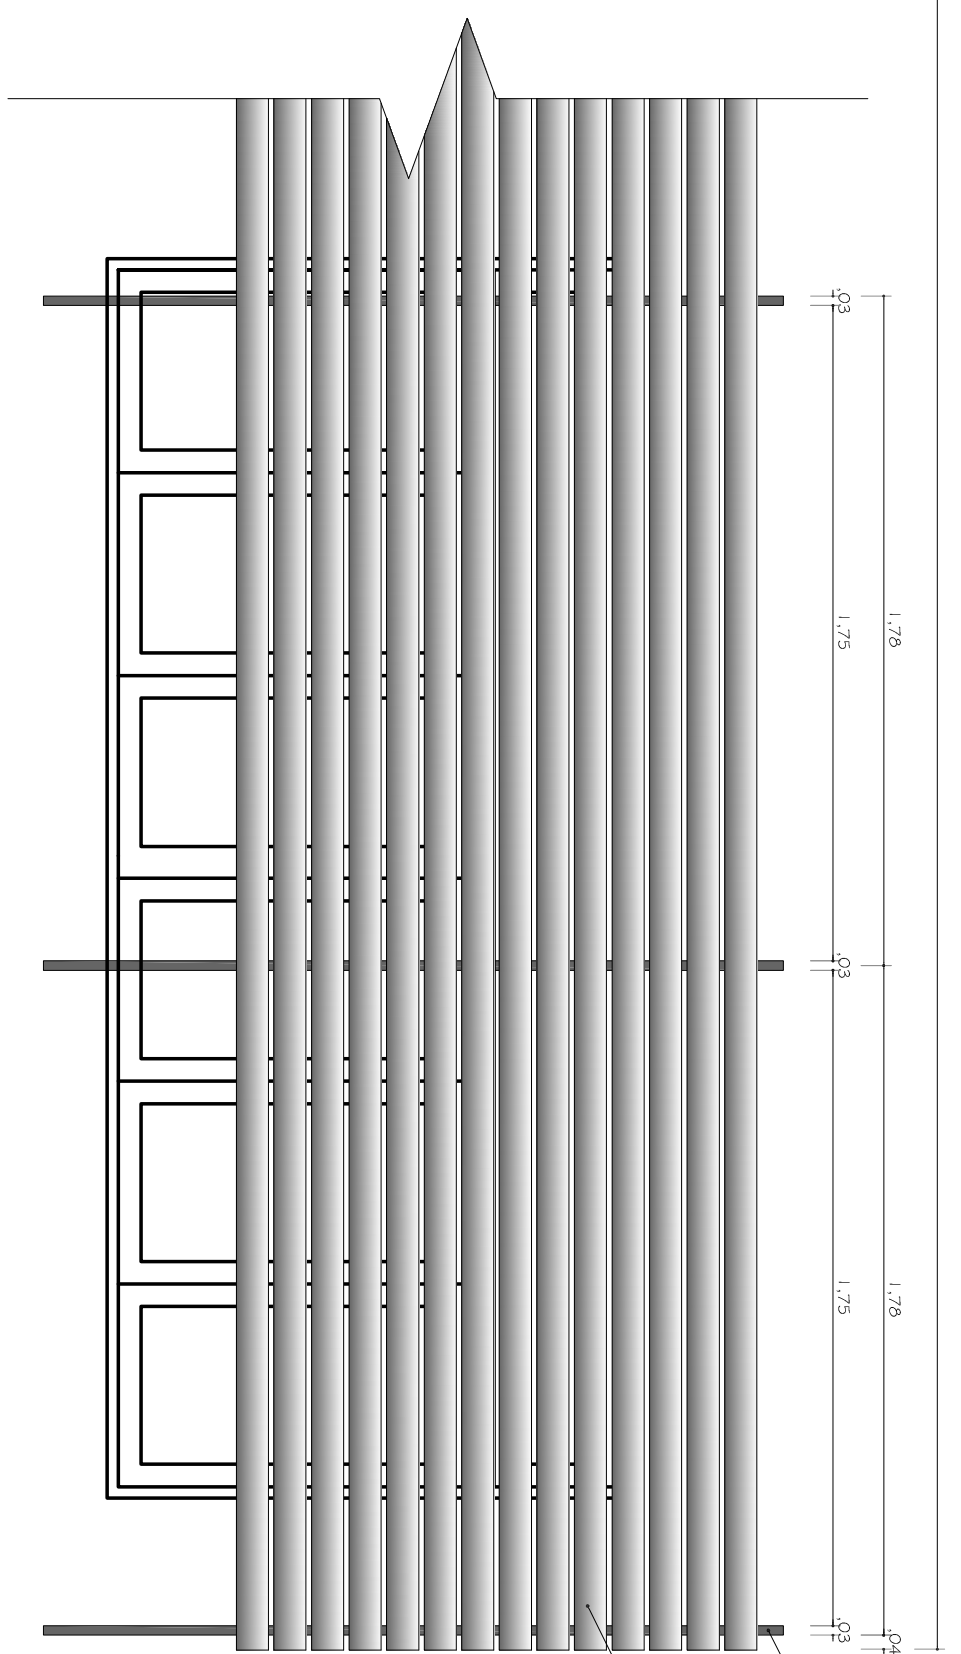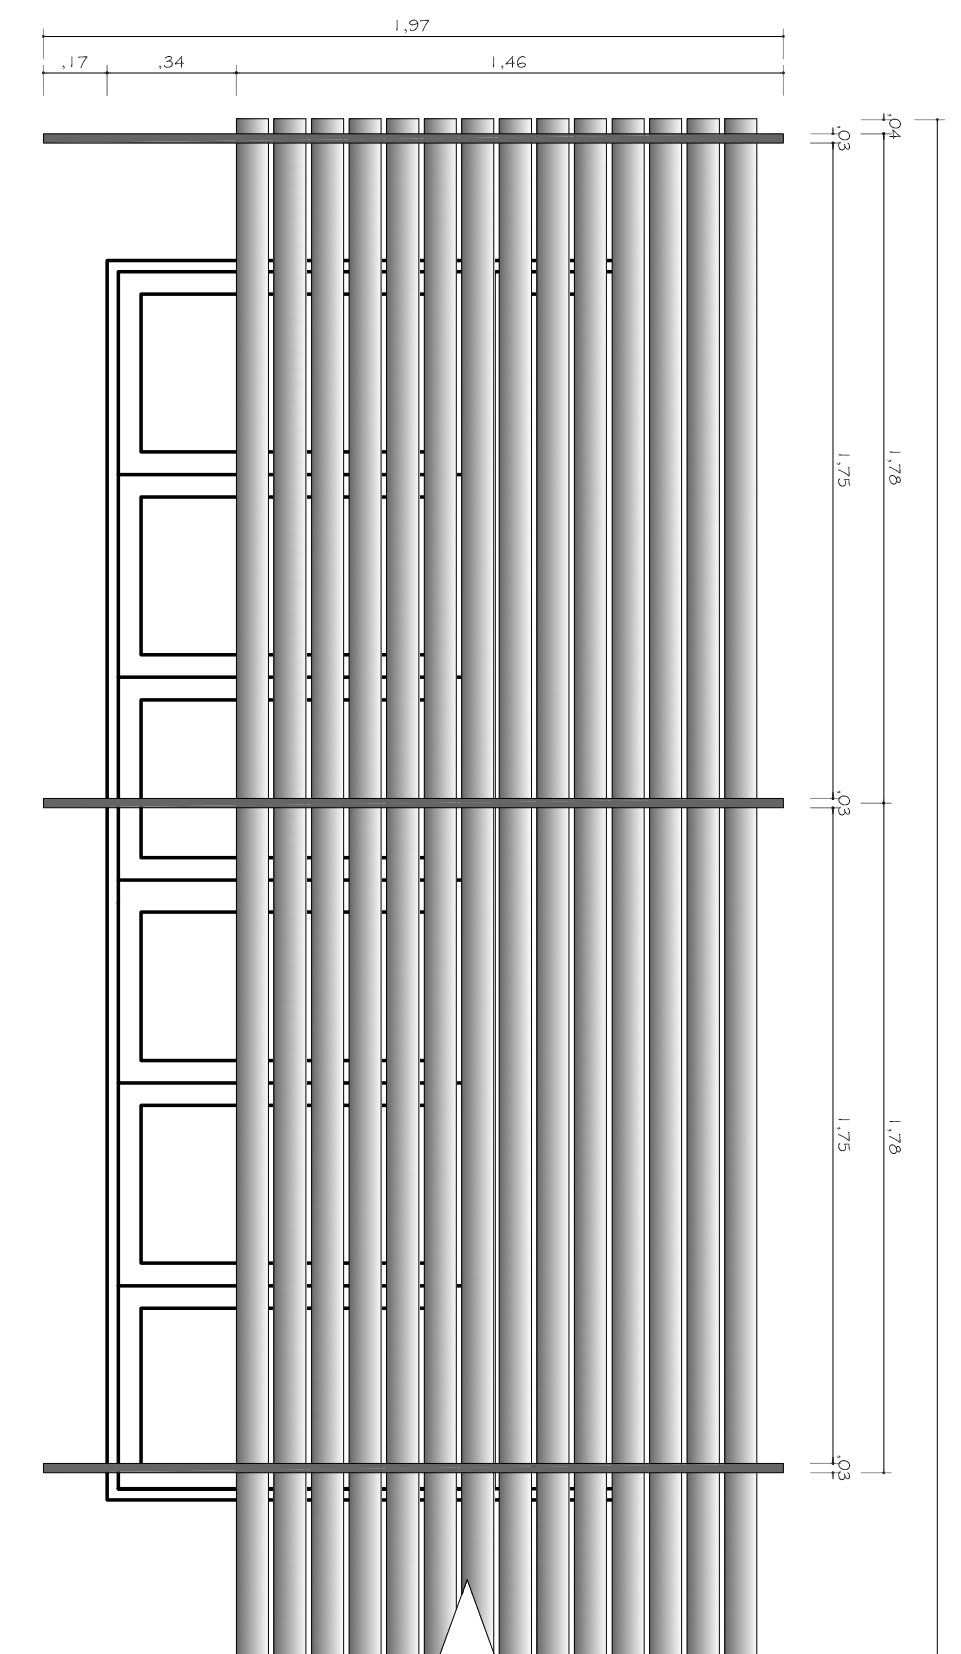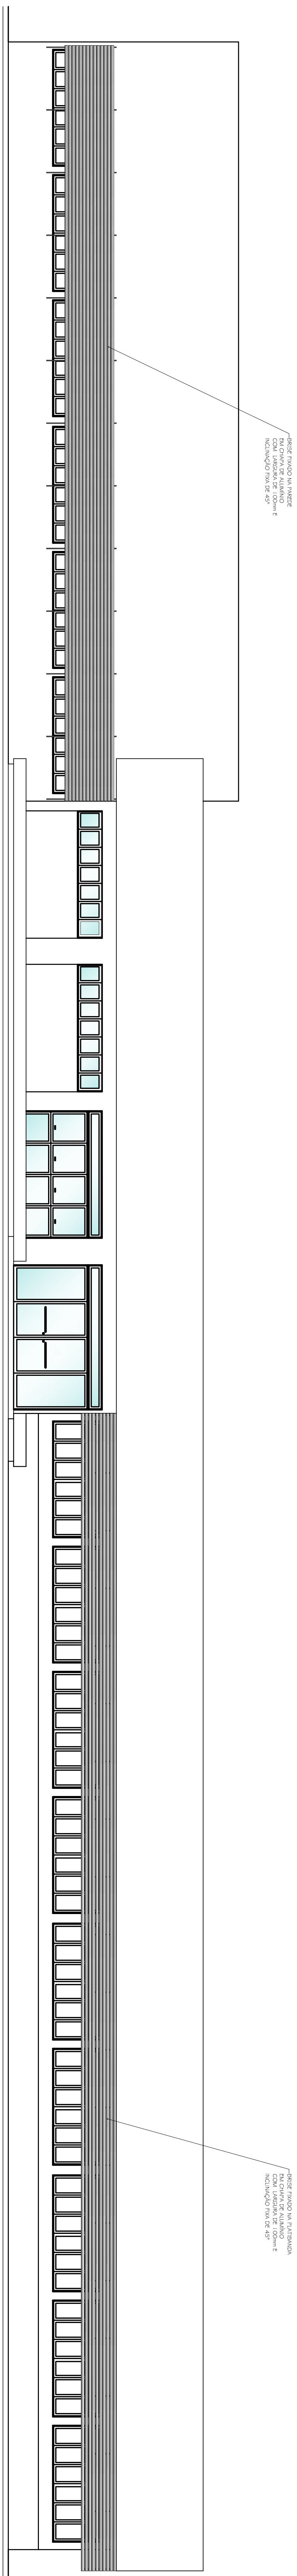


3 VISTA DO BRISÉ COM HASTE PARA FIXAÇÃO NA PAREDE
ESCALA: 1/20

ESCALA: 1/2"

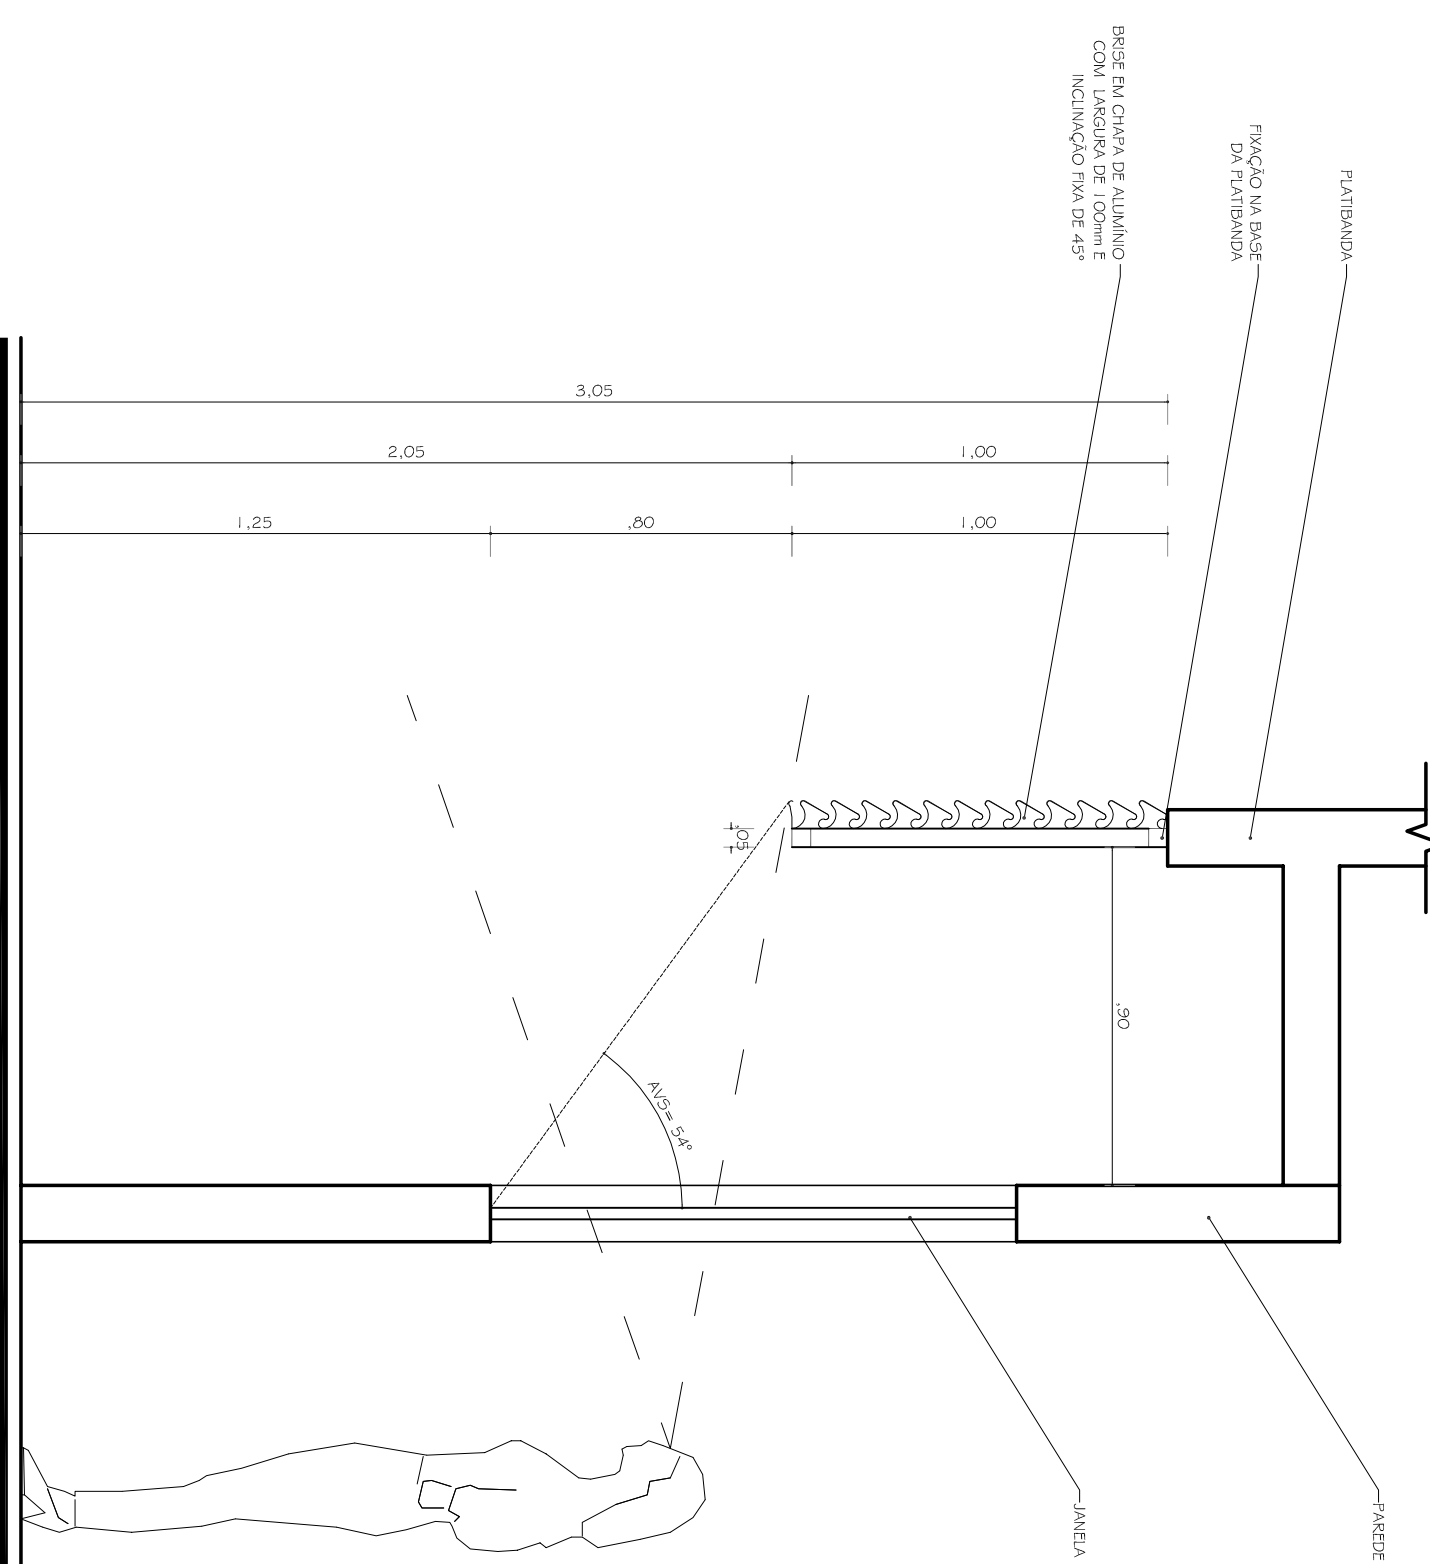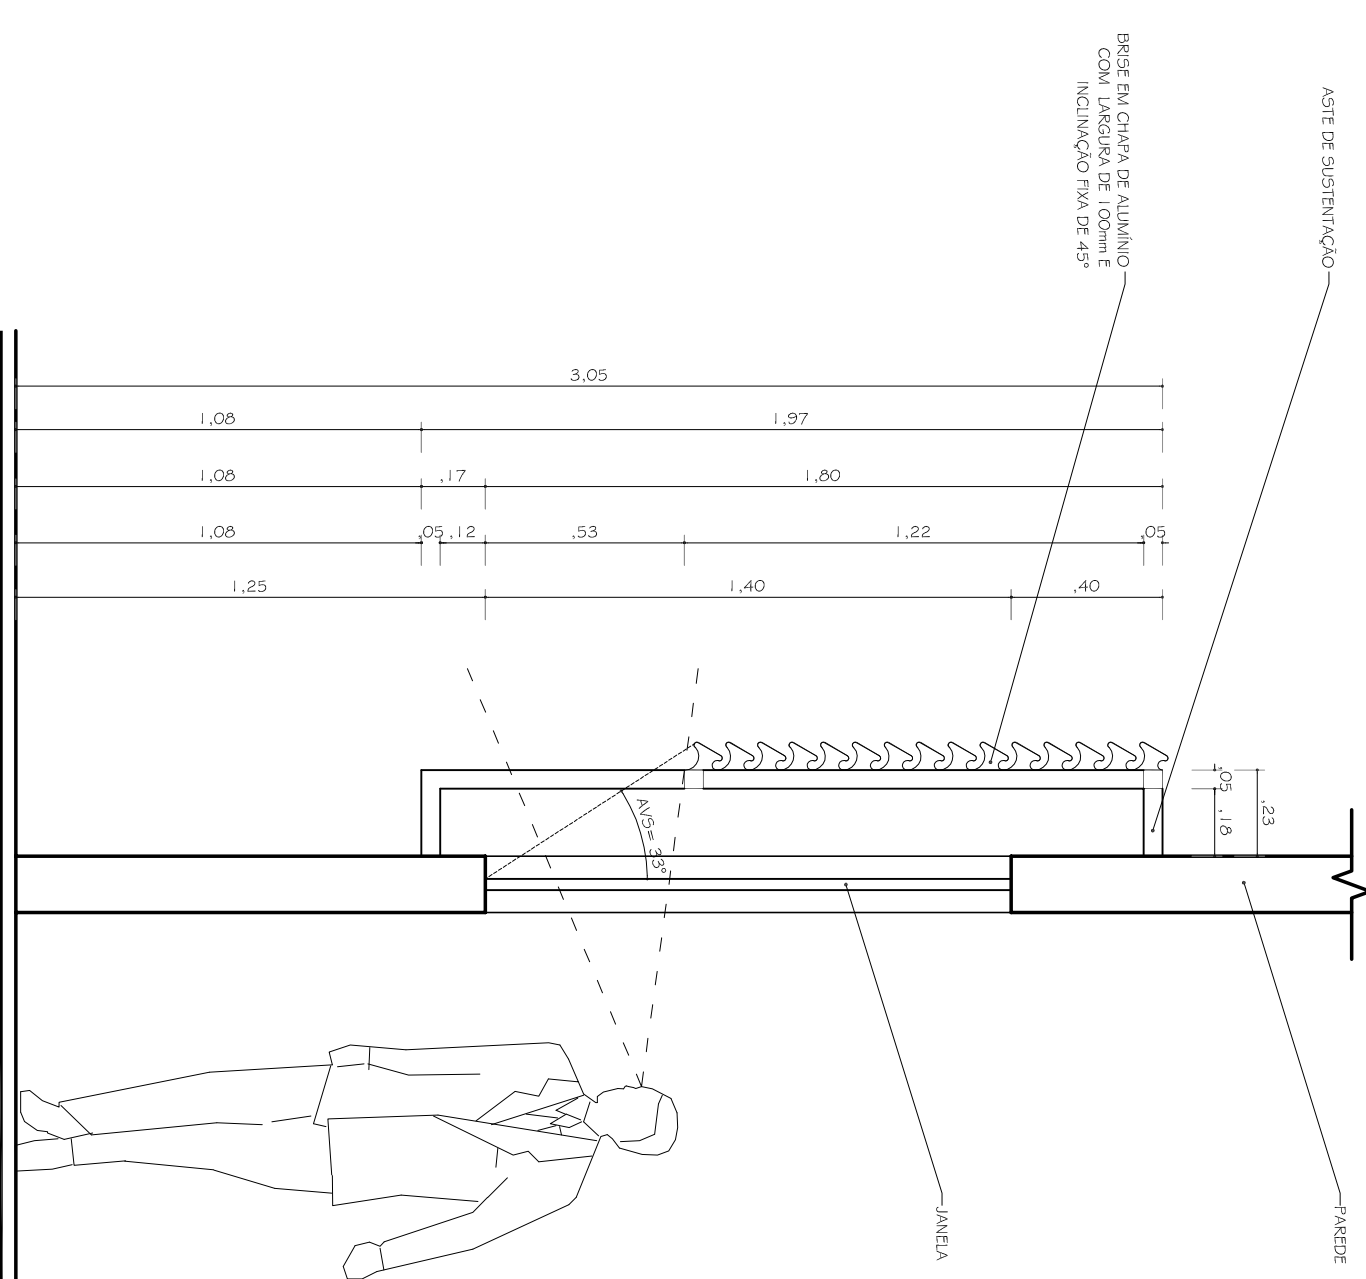


4 VISTA DO BRISE PARA FIXAÇÃO NA PLATIBANDA

ESCALA: 1/20

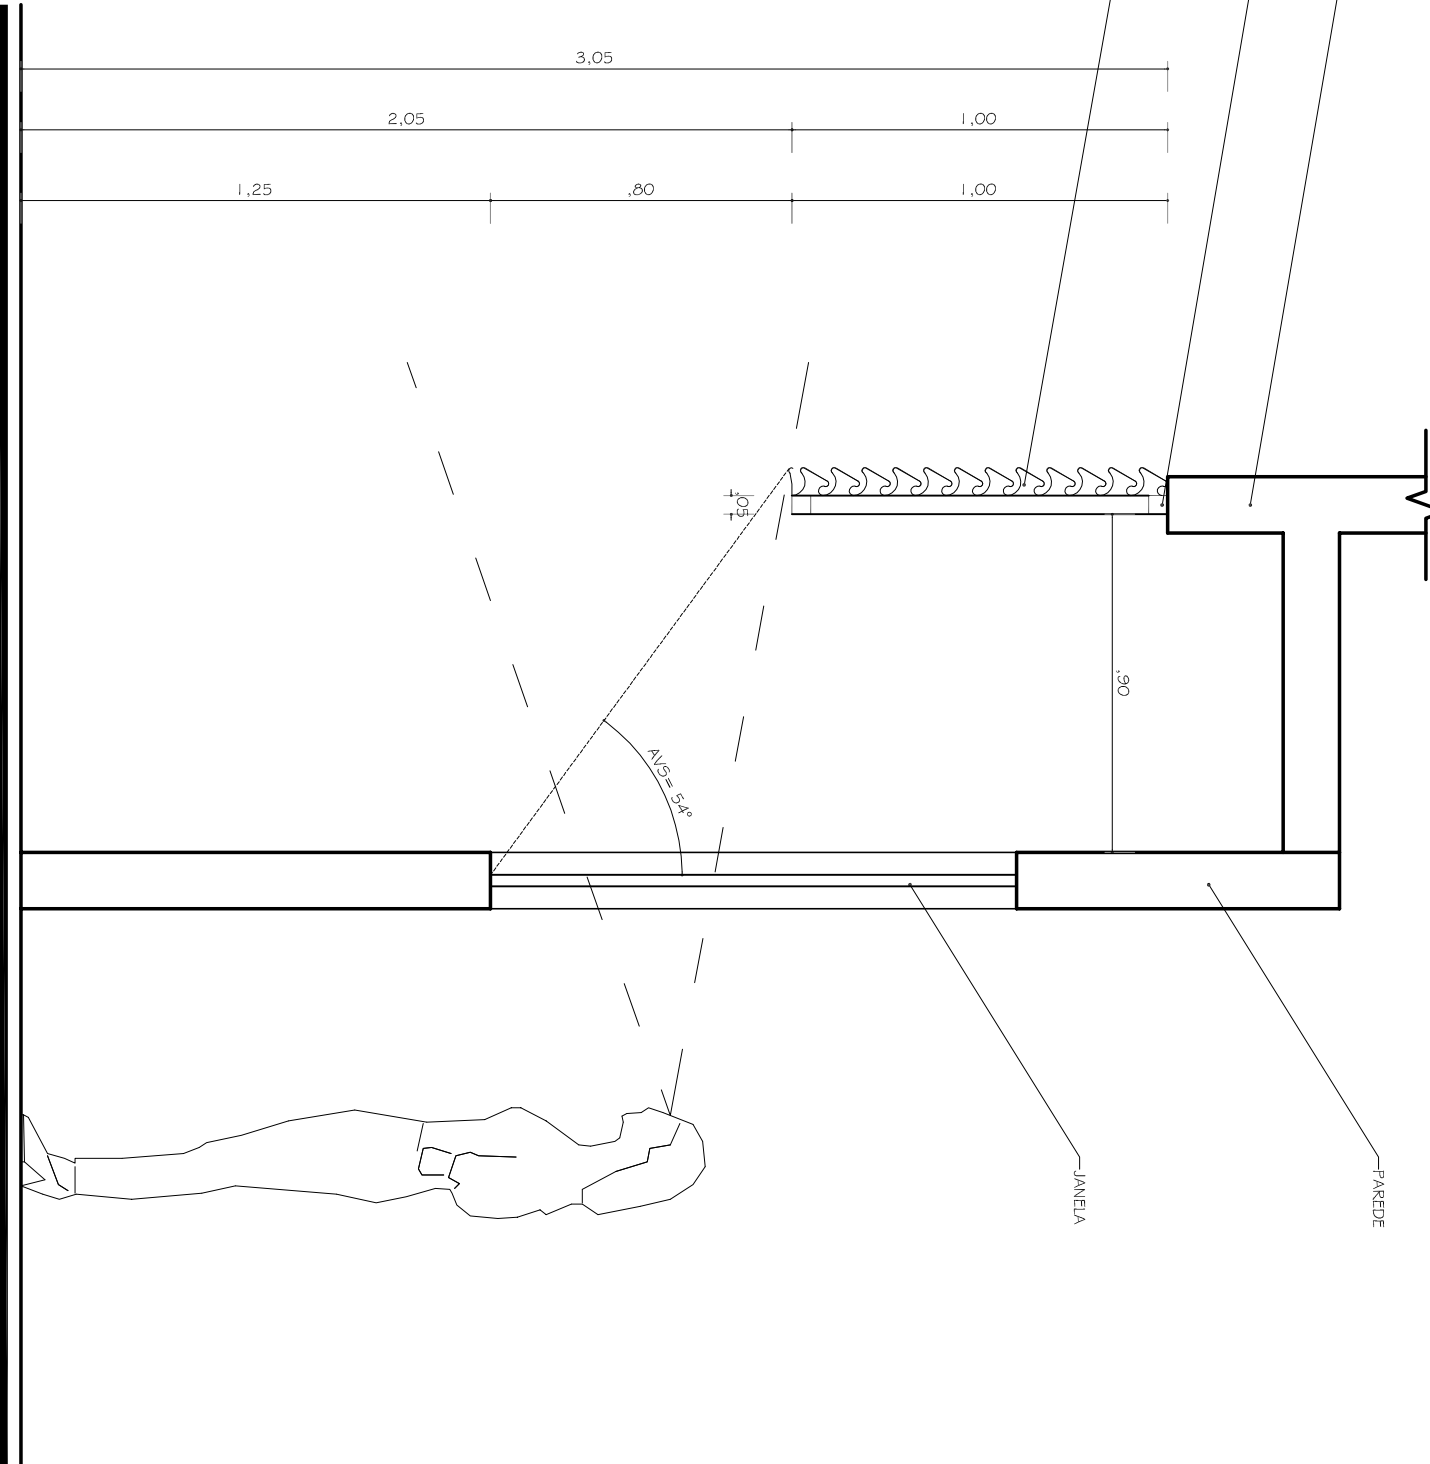

5 CORTE DO BRISÉ COM HASTE

ESCALA: 1/20

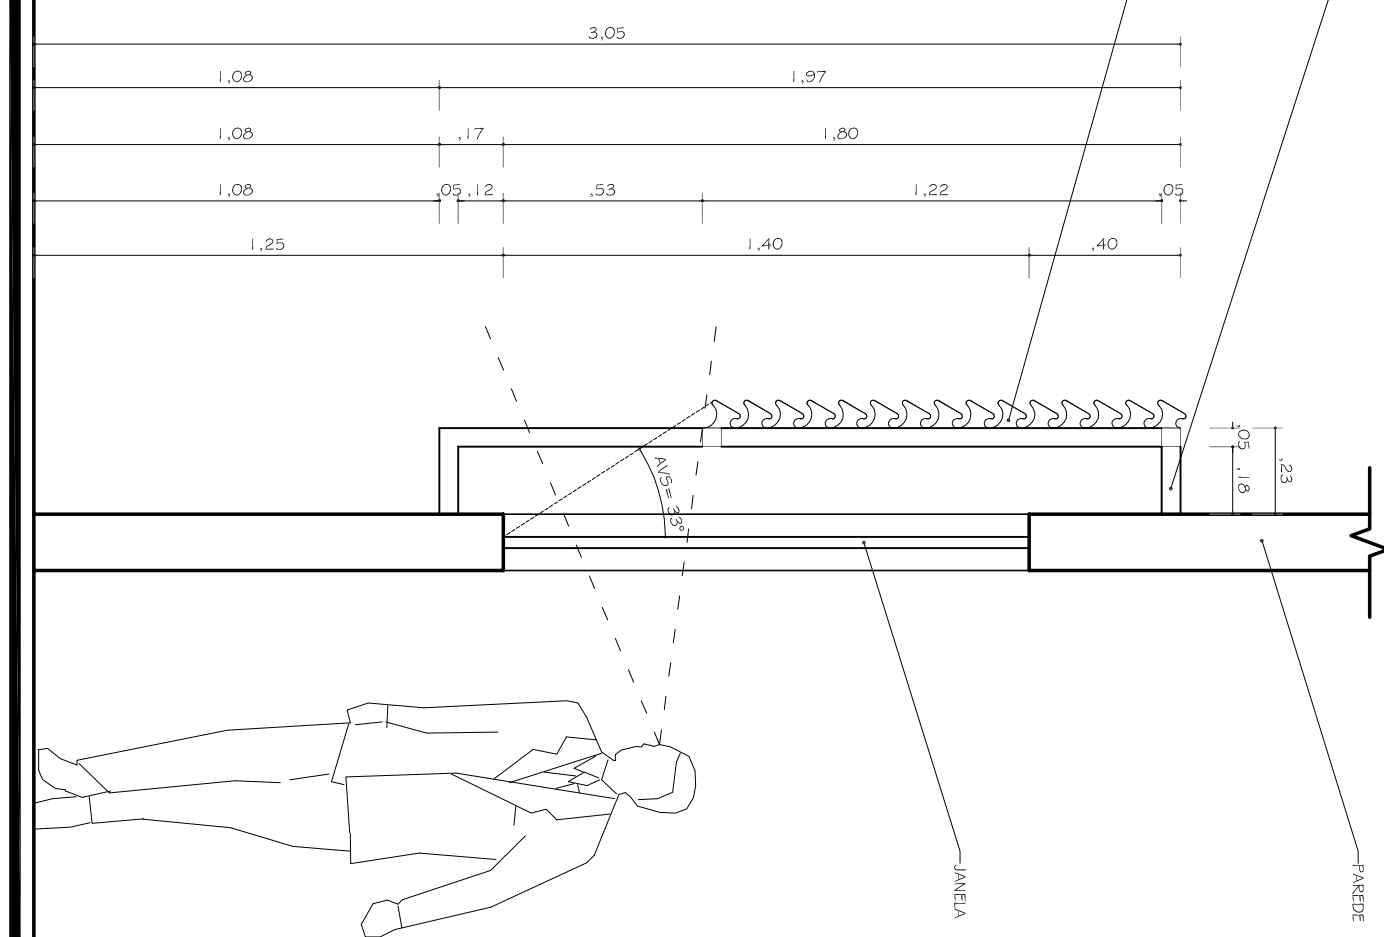

6 CORTE DO BRISÉ FIXADO NA PLATIBANDA

ESCALA: 1/20

