




1 FACHADA NOROESTE  
ESCALA: 1/75

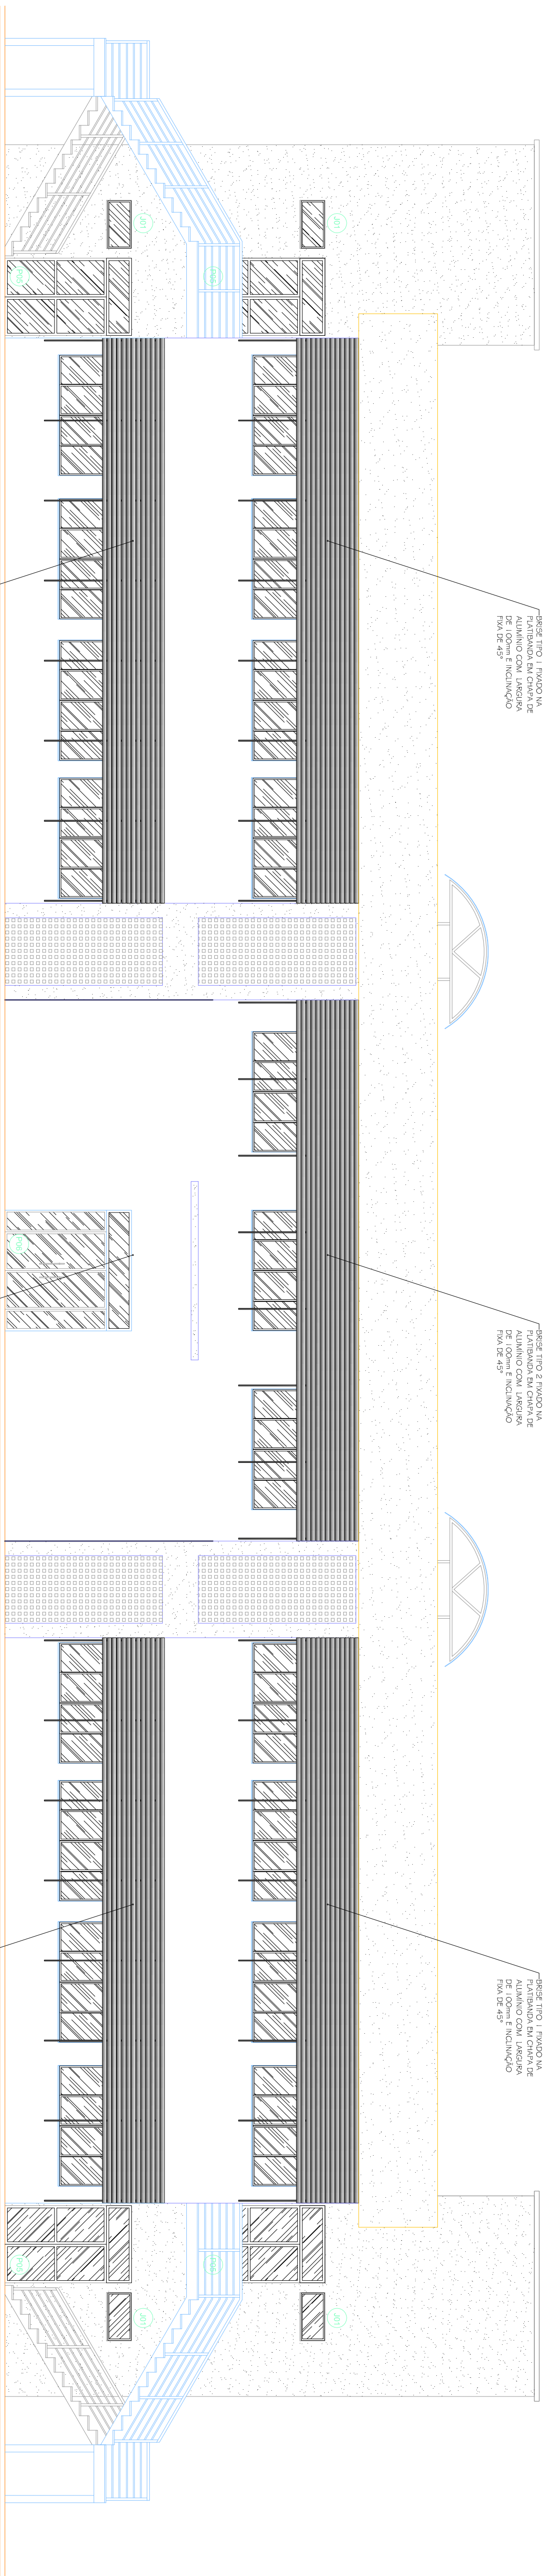


2 FACHADA SUDOESTE  
ESCALA: 1/75

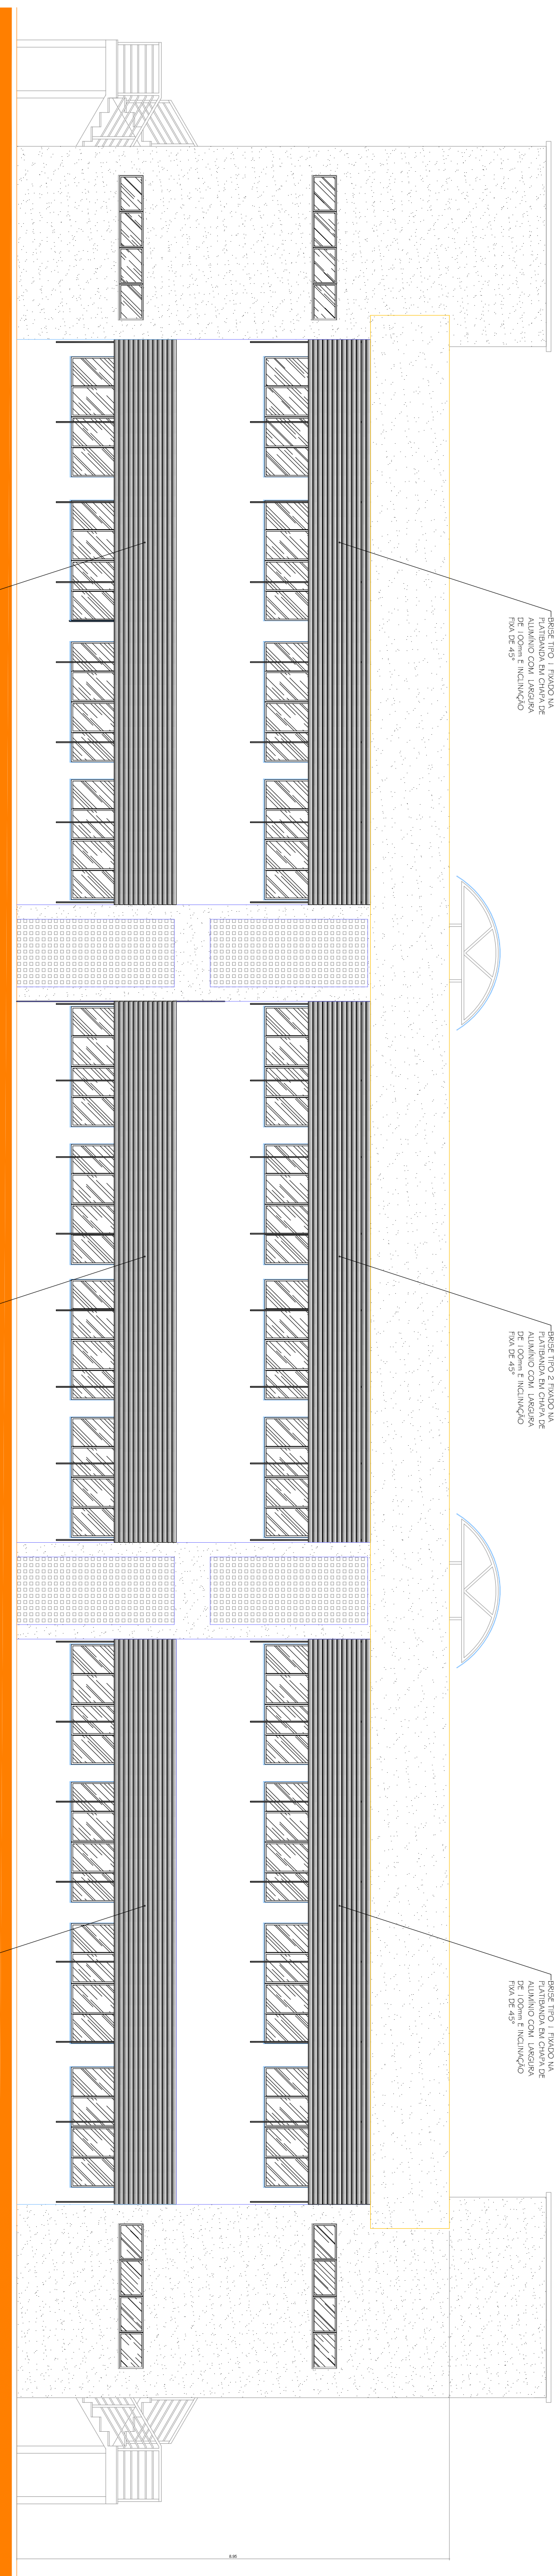


3 FACHADA NORDESTE  
ESCALA: 1/75

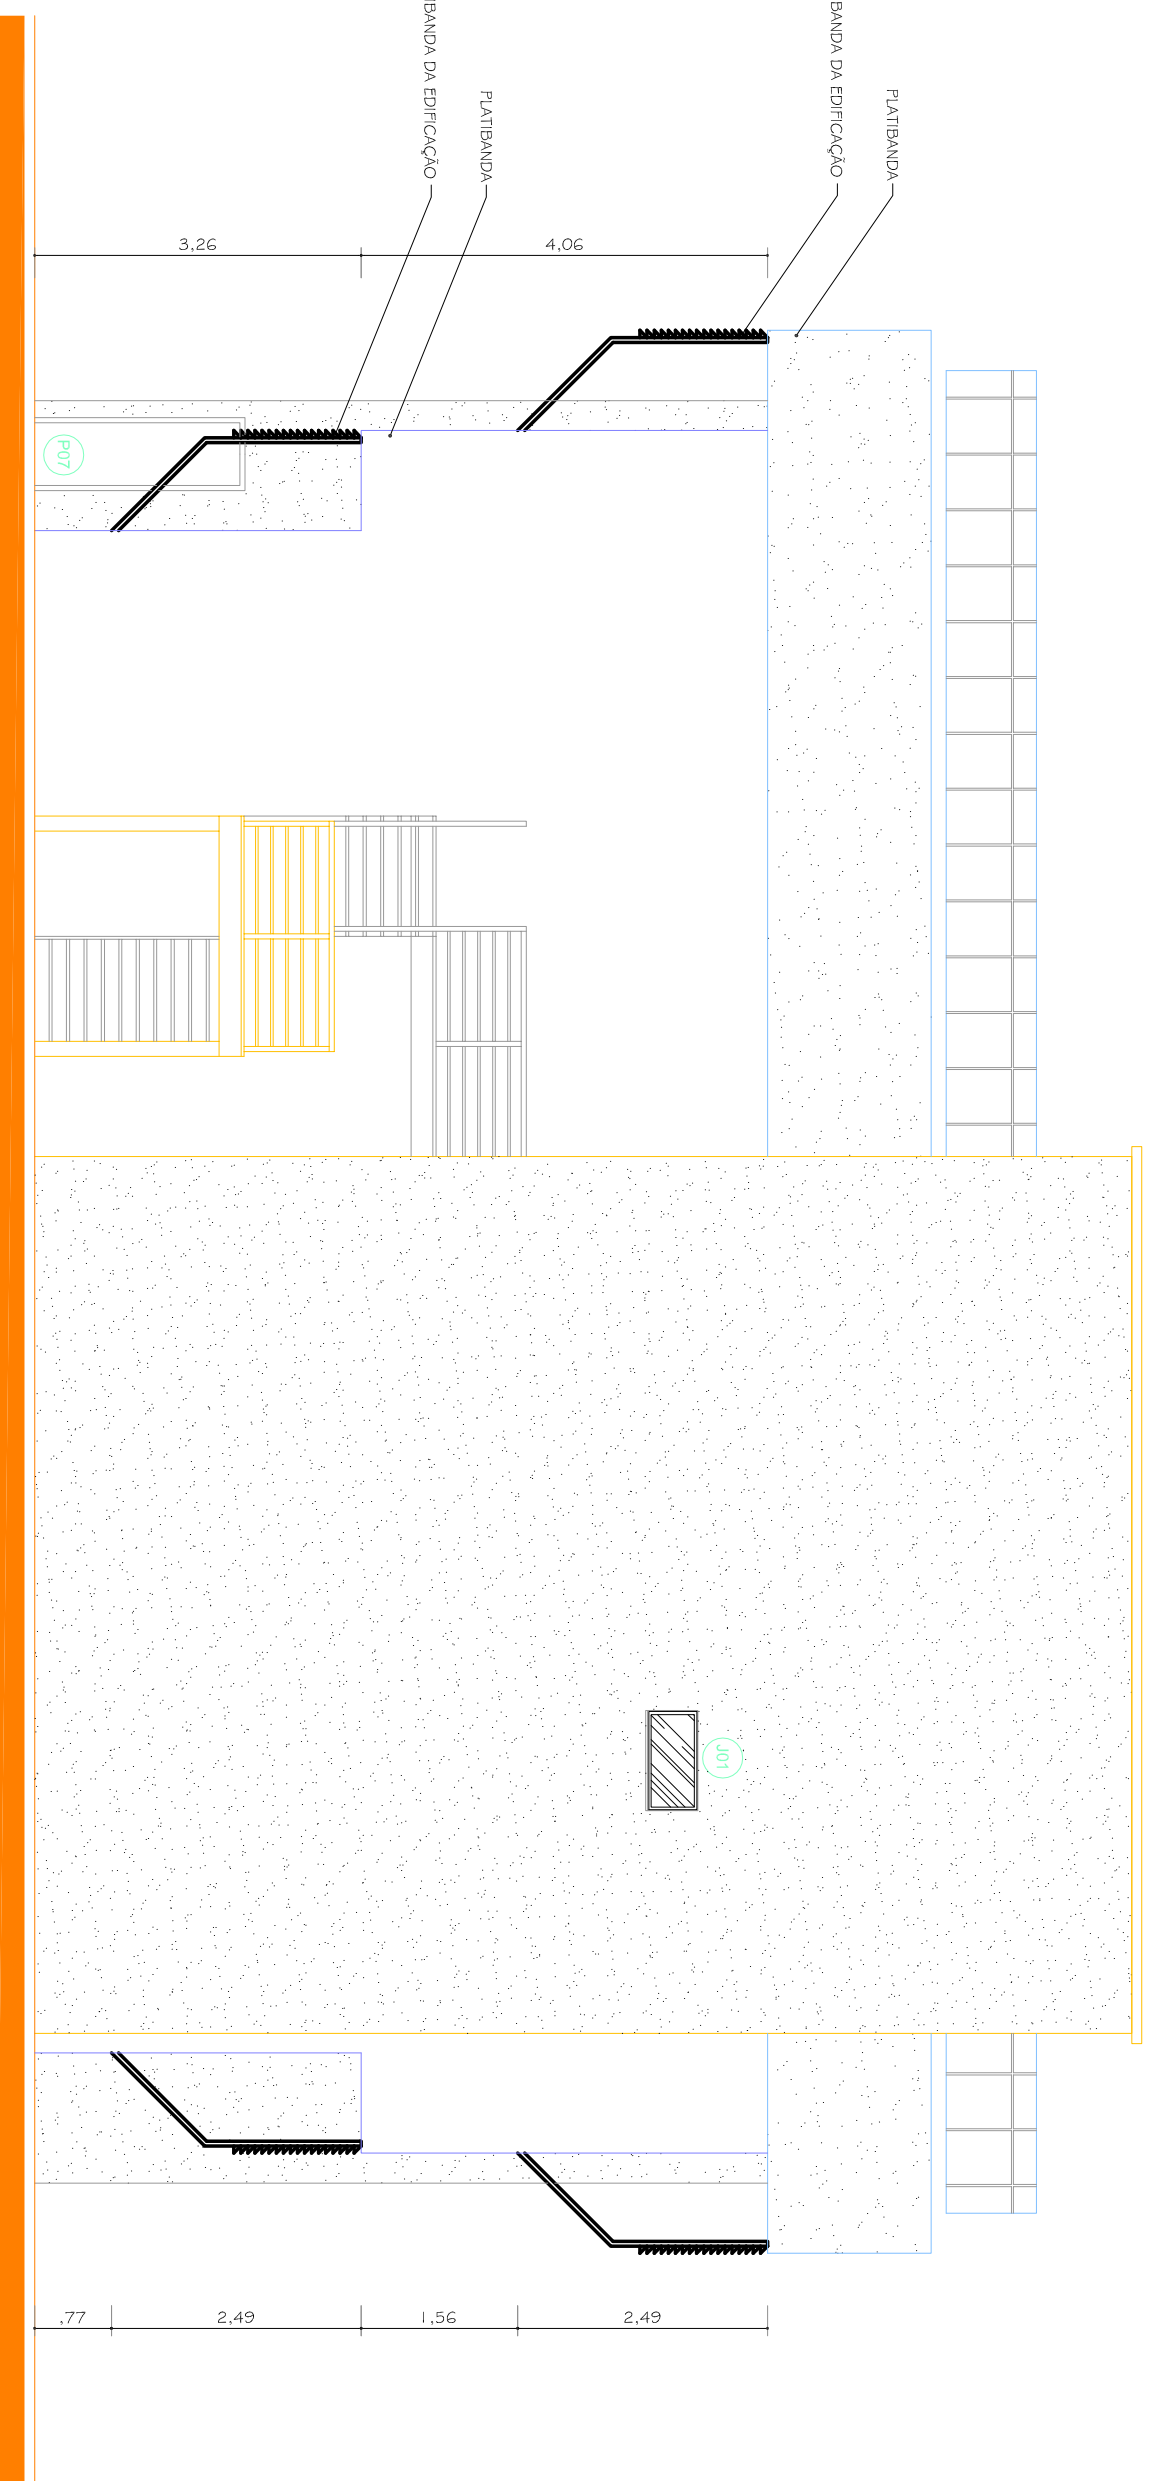


4 FACHADA SUDOESTE  
ESCALA: 1/75

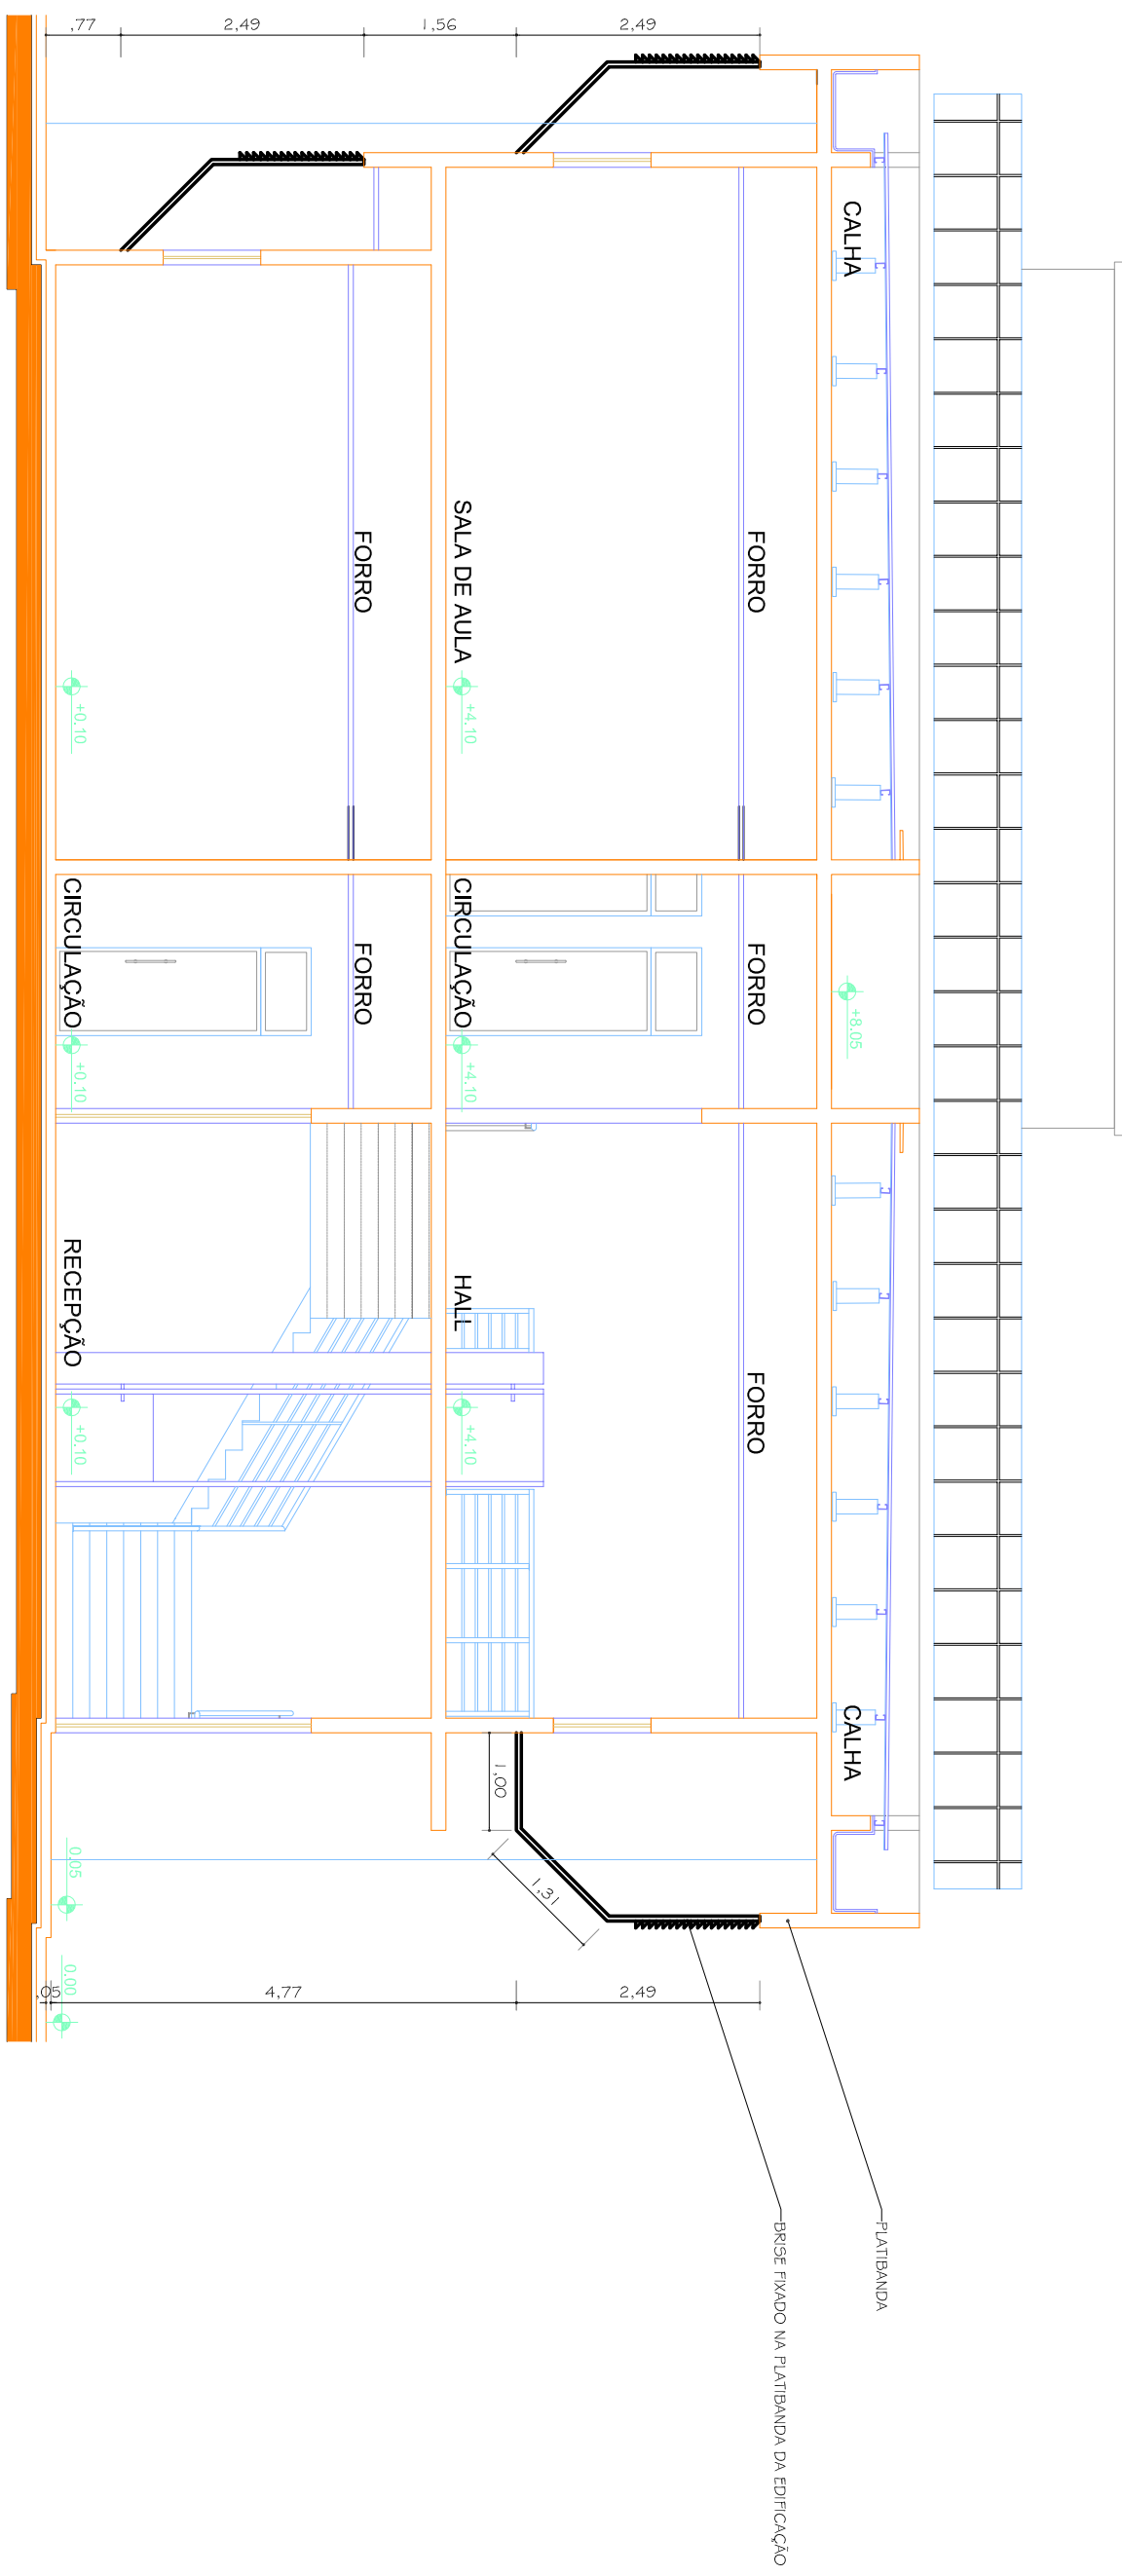


5 CORTE  
ESCALA: 1/75

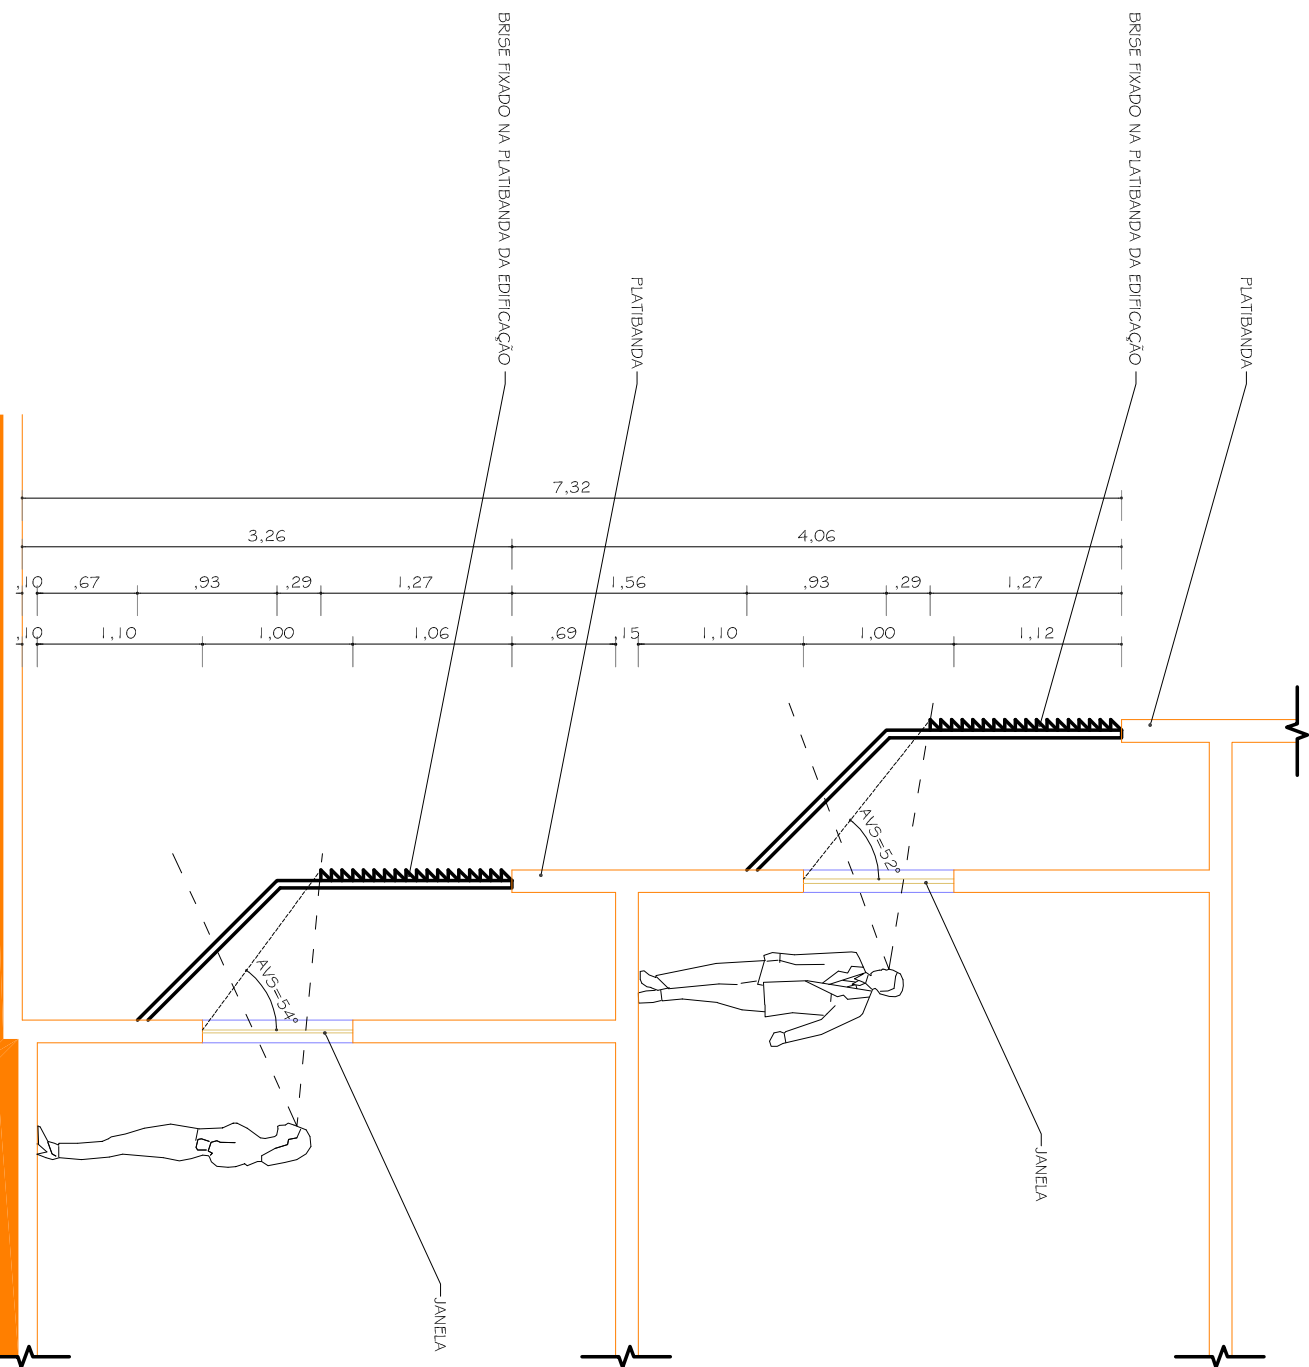

6 CORTE DO BRISE - TIPO 1  
ESCALA: 1/50

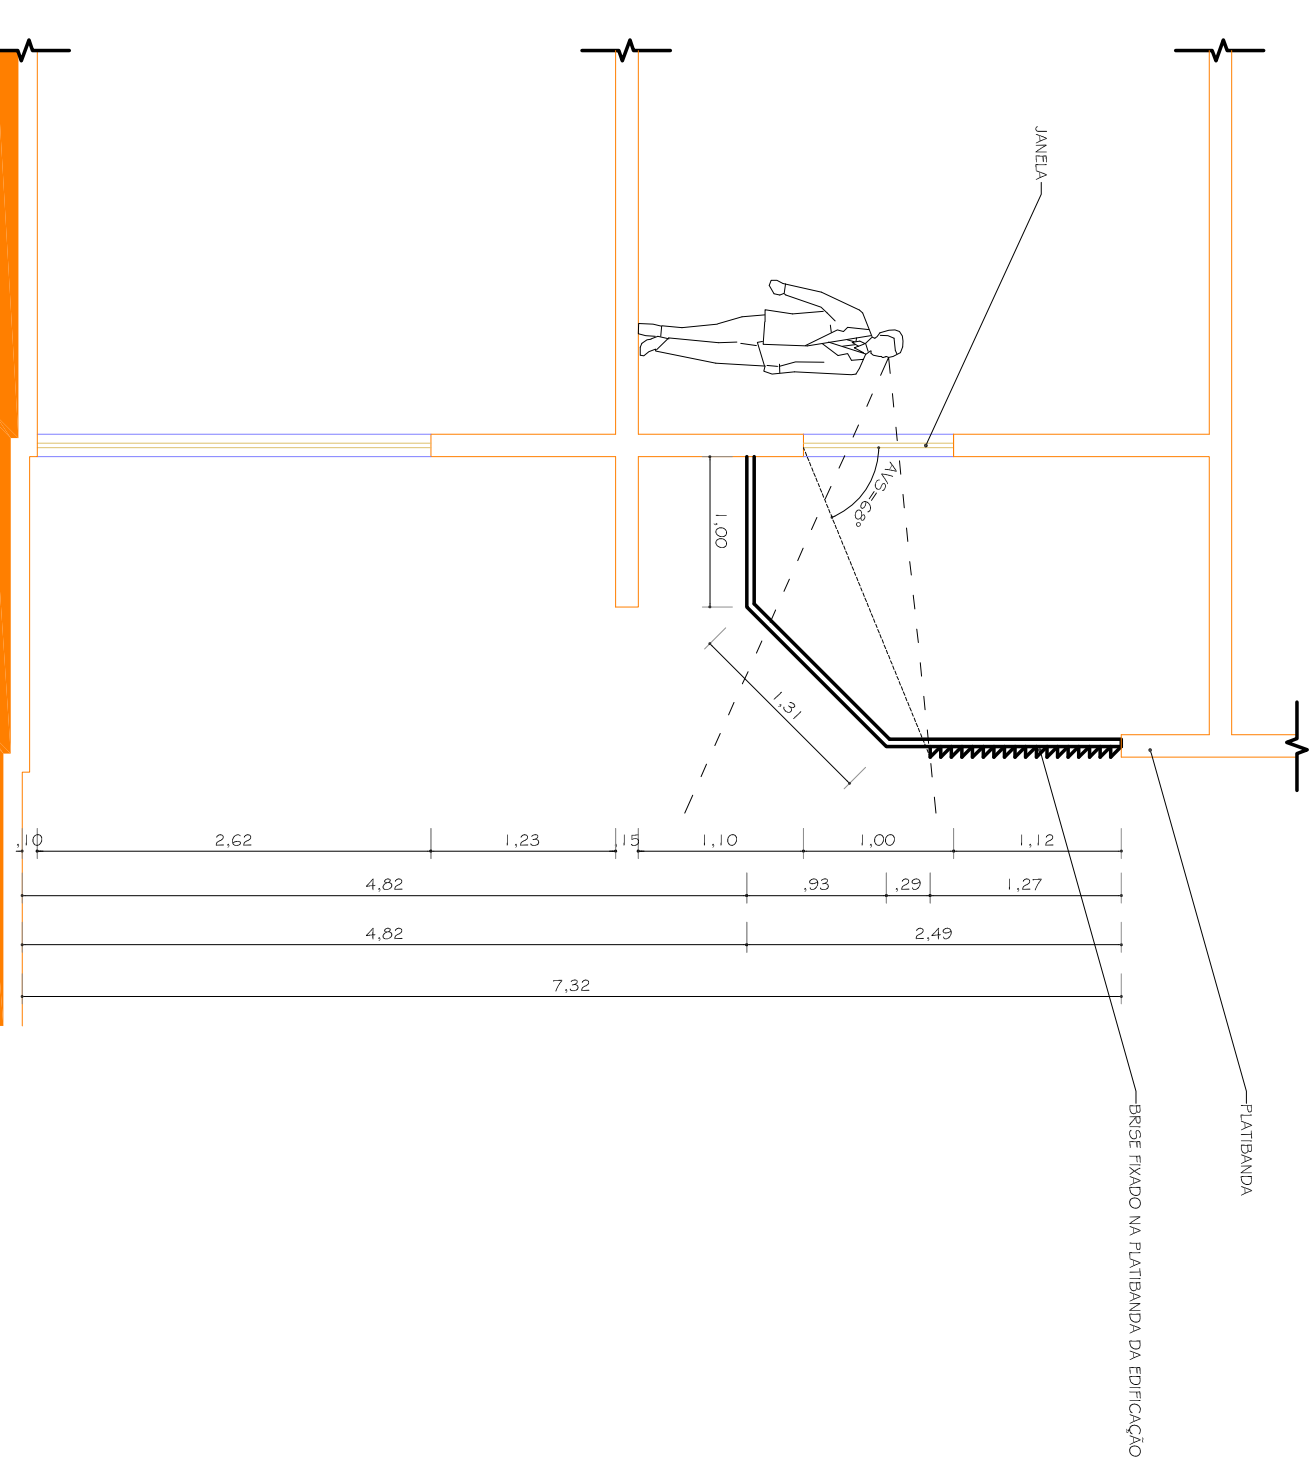

7 CORTE DO BRISE - TIPO 2  
ESCALA: 1/50

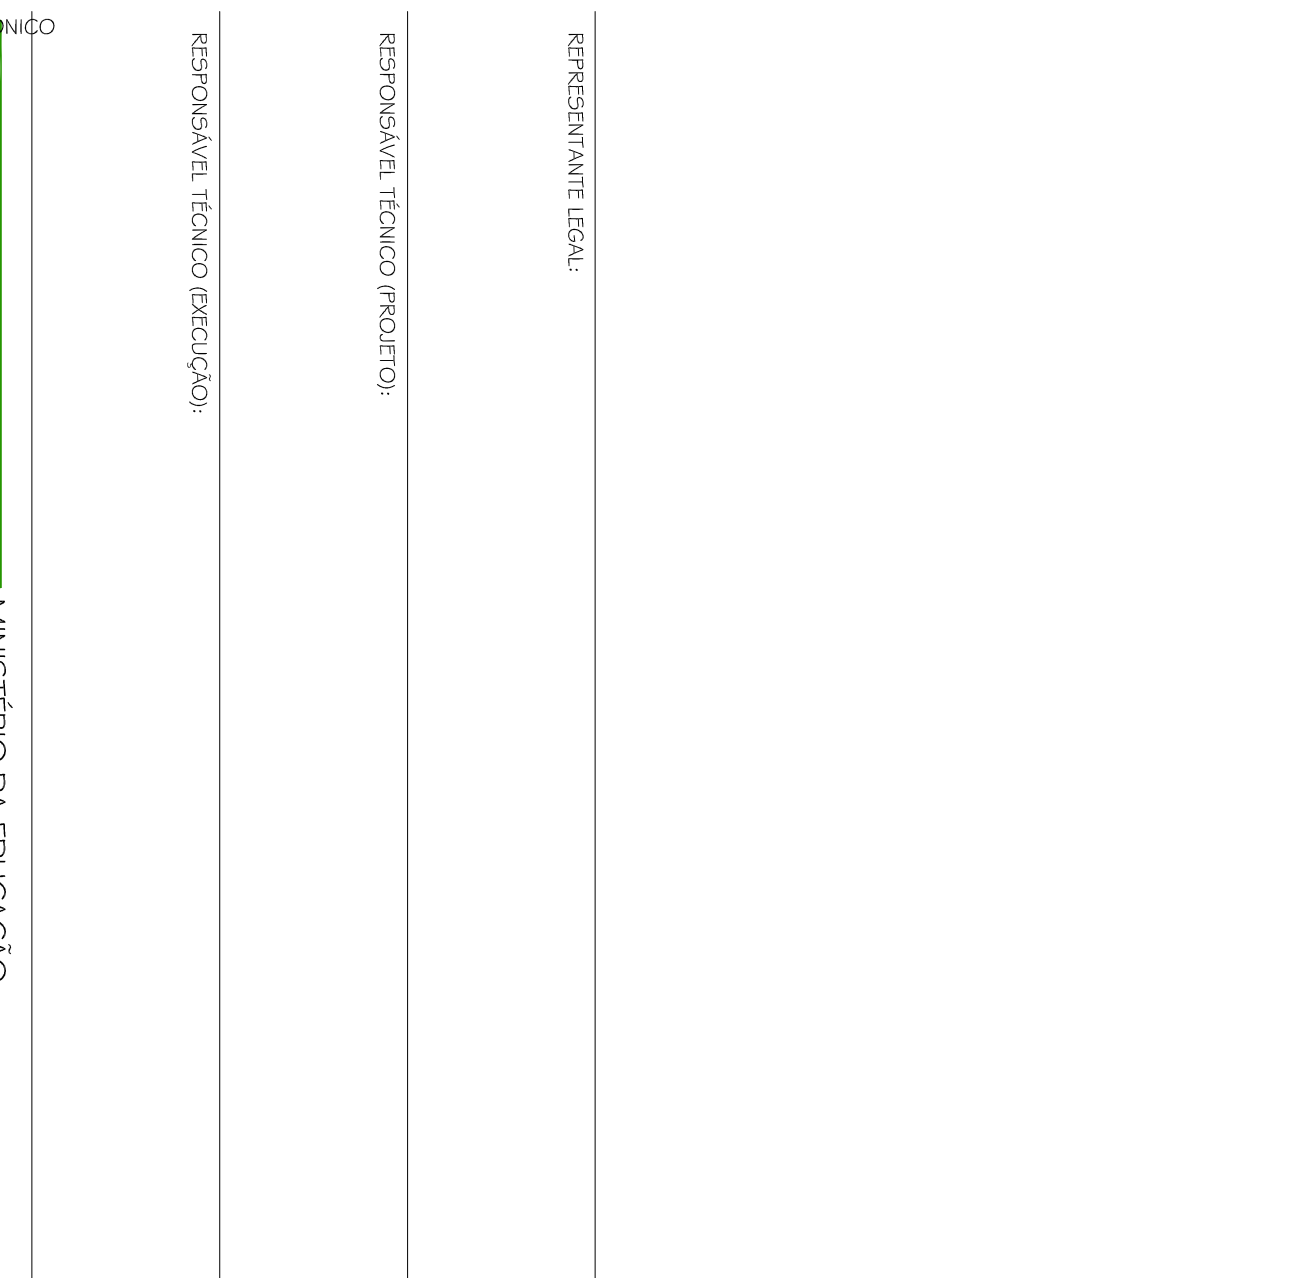

7 CORTE DO BRISE - TIPO 2  
ESCALA: 1/50