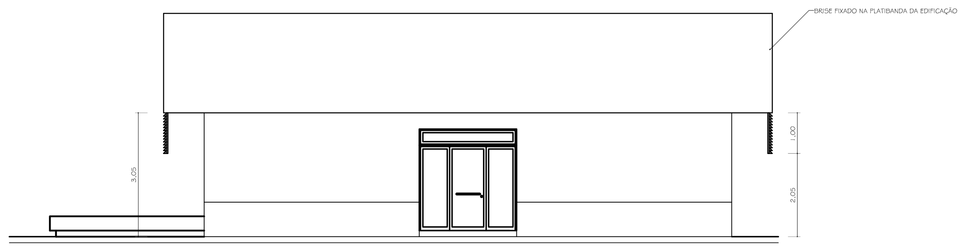

① FACHADA LATERAL
ESCALA: 1/75

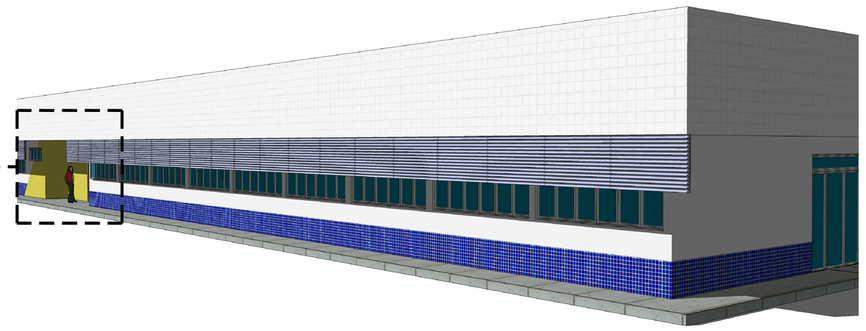

② BRISES FIXADO NA PLATIBANDA DA EDIFICAÇÃO - FACHADA FRONTAL
SEM ESCALA

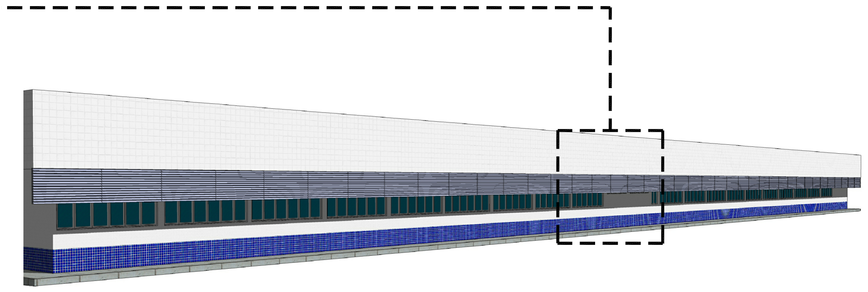

③ BRISES FIXADO NA PLATIBANDA DA EDIFICAÇÃO - FACHADA POSTERIOR
SEM ESCALA

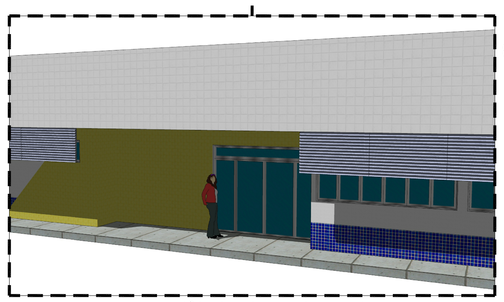

INTERRUPÇÃO DO BRISE NA FACHADA FRONTAL

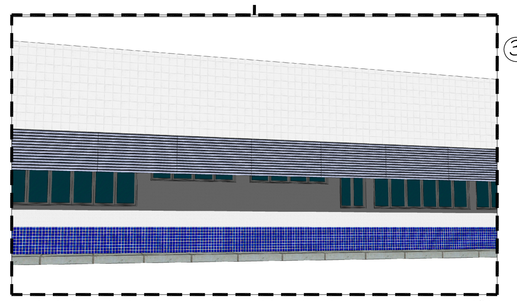

BRISE SEGUINDO POR TODA A FACHADA POSTERIOR - SEM NENHUMA INTERRUPÇÃO

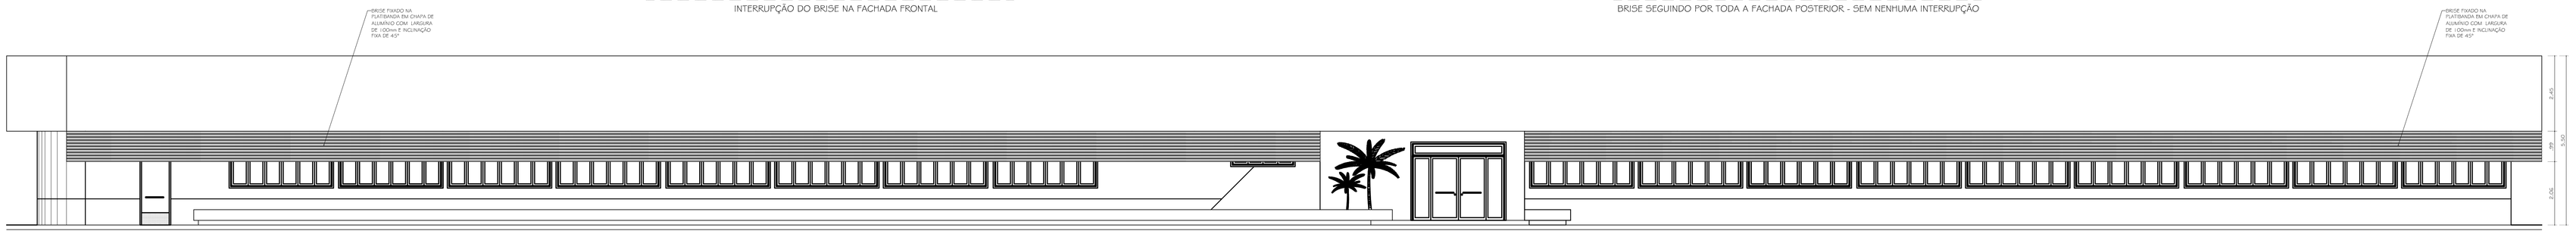

④ FACHADA FRONTAL
ESCALA: 1/75

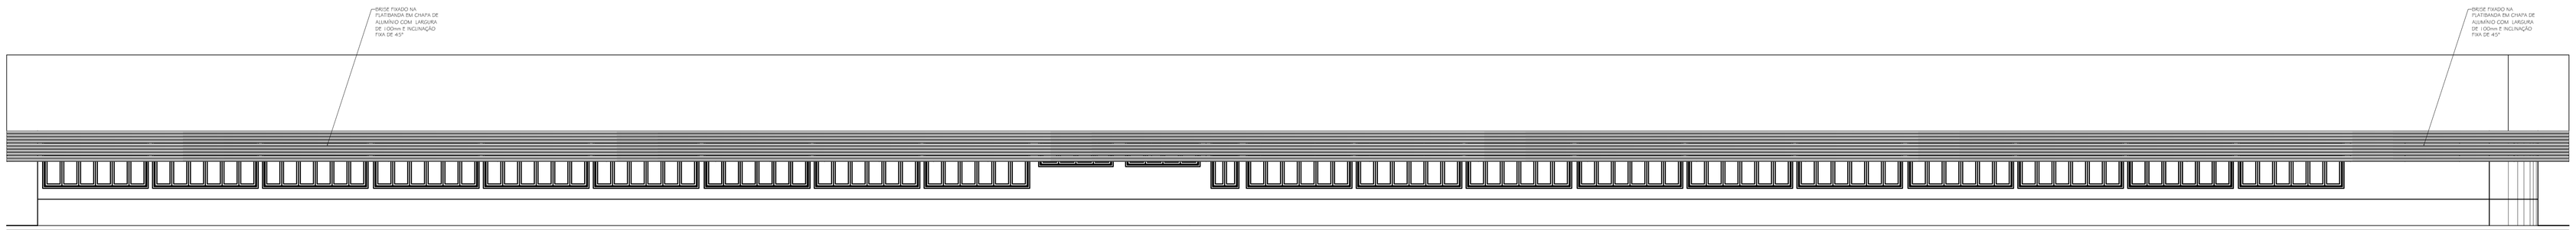

⑤ FACHADA POSTERIOR
ESCALA: 1/75

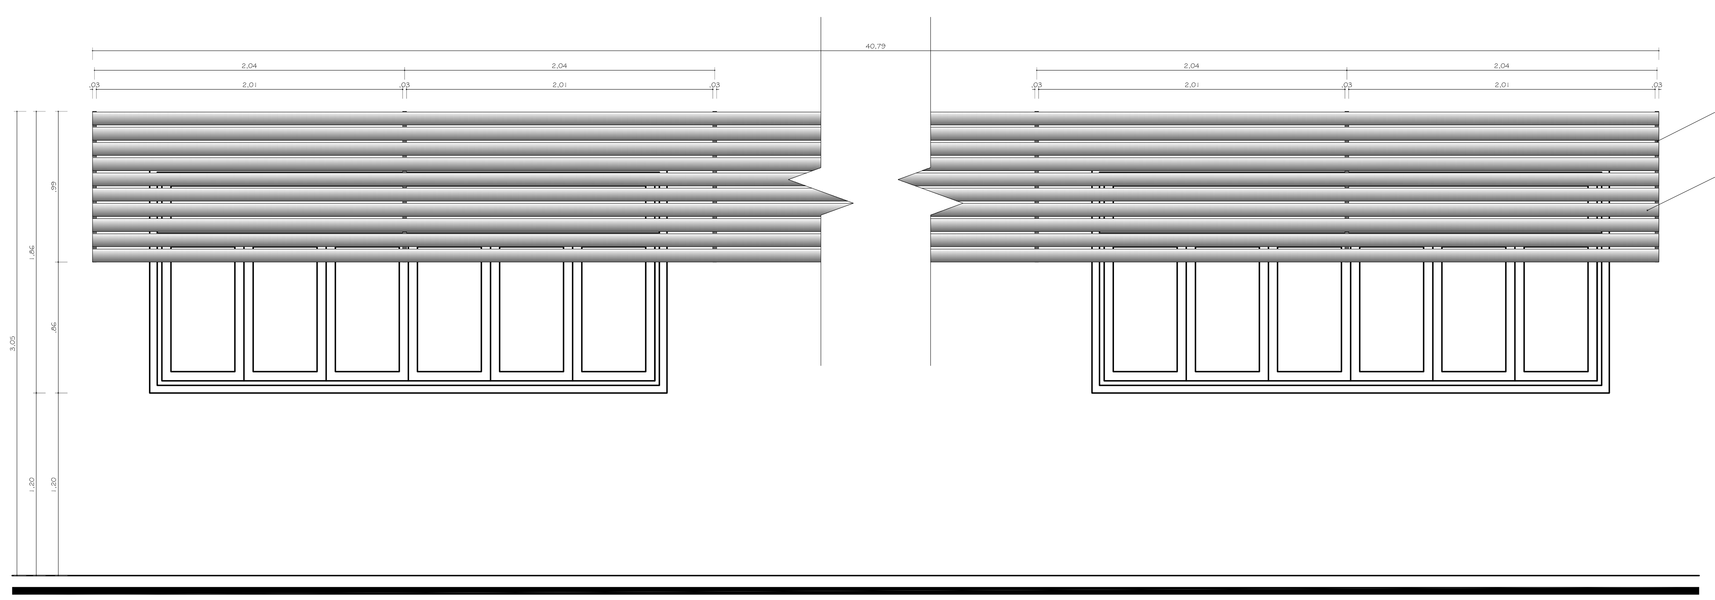

⑥ VISTA DO BRISE
ESCALA: 1/20

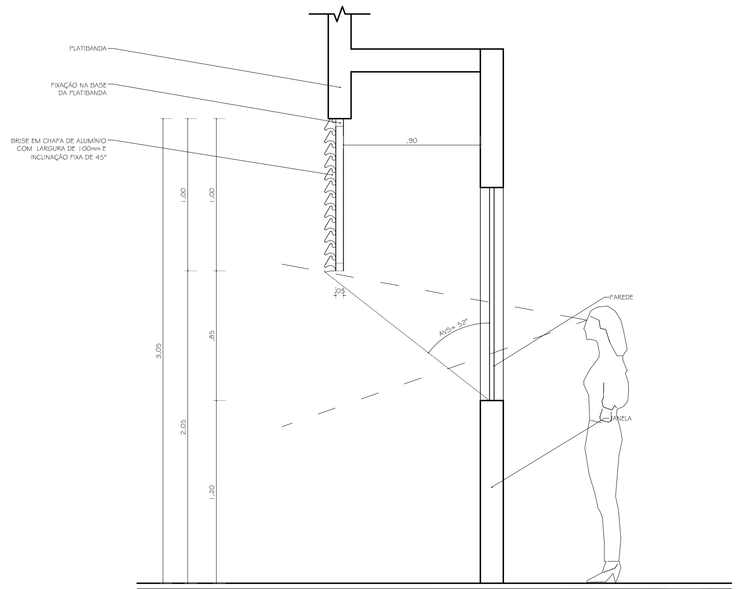

⑦ CORTE DO BRISE
ESCALA: 1/20

REPRESENTANTE LEGAL:

RESPONSÁVEL TÉCNICO (PROJETO):

RESPONSÁVEL TÉCNICO (EXECUÇÃO):

SUPERINTENDÊNCIA FEDERAL
UFERSA
FEDERAL DO SEMI-ÁRIDO

MINISTÉRIO DA EDUCAÇÃO
UNIVERSIDADE FEDERAL RURAL DO SEMI-ÁRIDO
SUPERINTENDÊNCIA DE INFRA-ESTRUTURA
EDIFÍCIO PEDRO FERNANDES PEREIRA (ROSADÃO)
Campus Leste, Avenida Francisco Mota, 572
Bairro Pres. Costa e Silva, Mossoró/RN. CEP: 59.625-900

OBRA:
BLOCO DE SALAS DOS PROFESSORES — ETAPA: PROJETO LEGAL

AUTORIA:
PAOLO AMÉRICO DE OLIVEIRA — ARQUITETO E URBANISTA CAU/RN A55227-5

ENDEREÇO:
CAMPI - UFERSA

CONTEÚDO:
FACHADAS, VISTAS E CORTE DOS BRISES

ESCALA: INDICADA m — DESENHO: MATHEUS FREITAS — DATA: AGO/2019

ARQUIVO:
BRISES - BLOCO DE SALAS DE PROFESSORES.DWG

01/01

A reprodução parcial ou integral, modificações neste projeto e a sua utilização em obras diversas das abaixo especificadas, sujeitarão os responsáveis às penalidades previstas na Lei dos Direitos Autorais (Lei nº 9.610/98).