




1 VISTA FRONTAL
ESCALA: 1/200

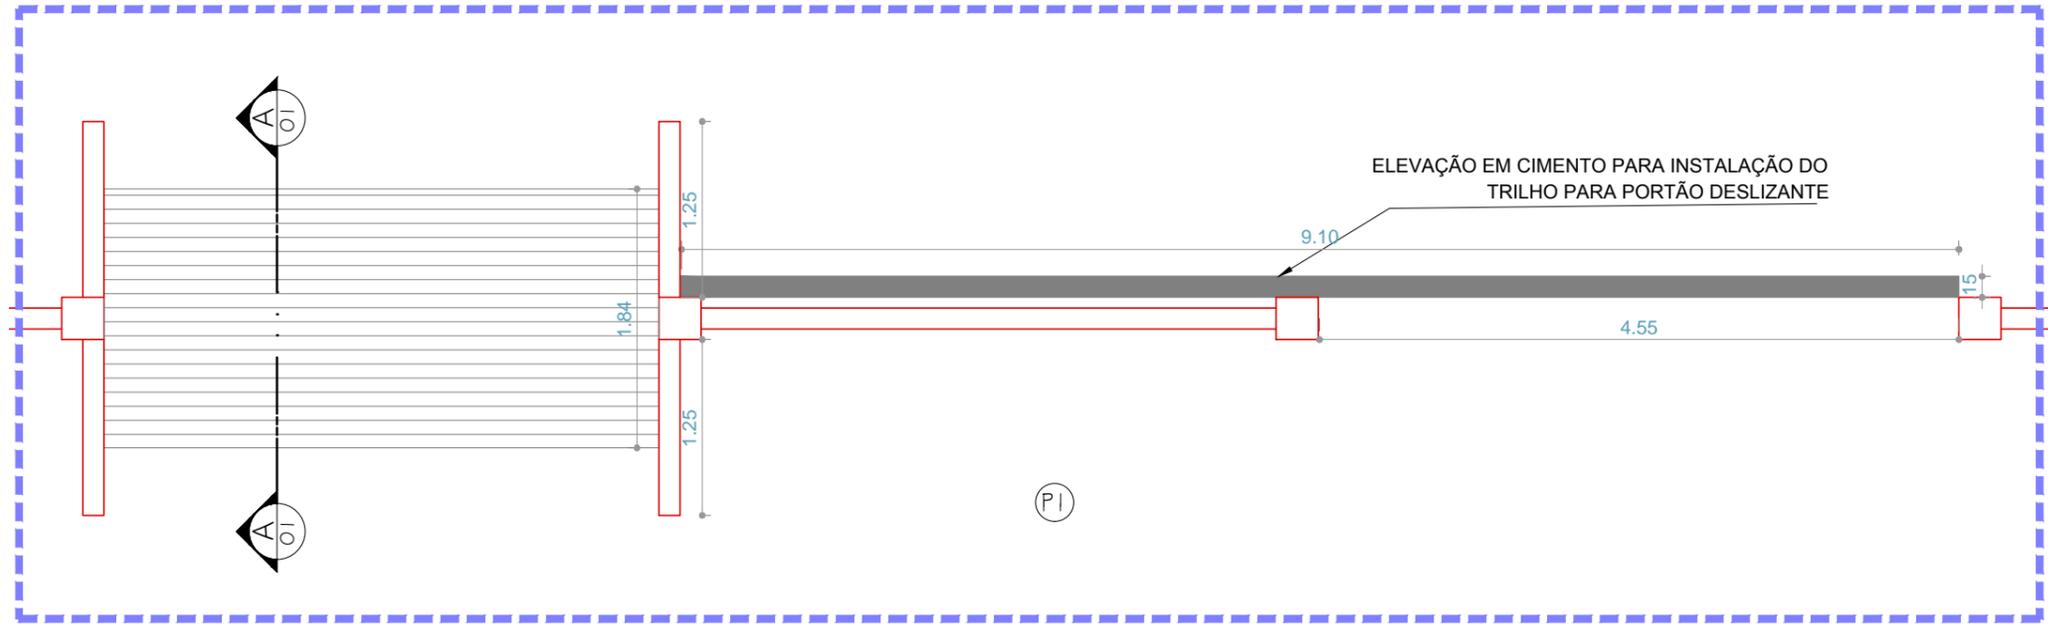

2 DET. ACESSOS
ESCALA: 1/50

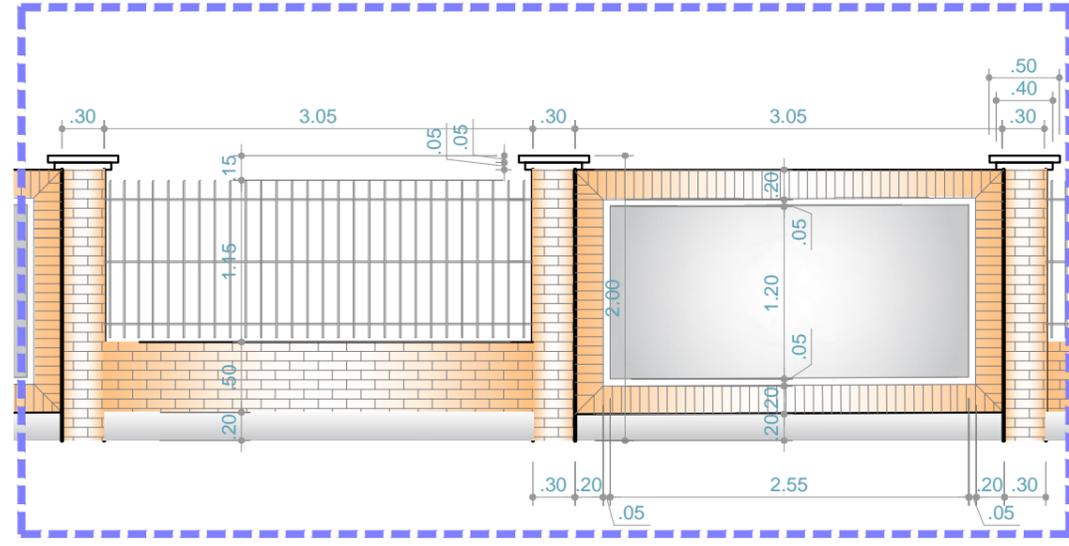

3 DET. MURO
ESCALA: 1/50

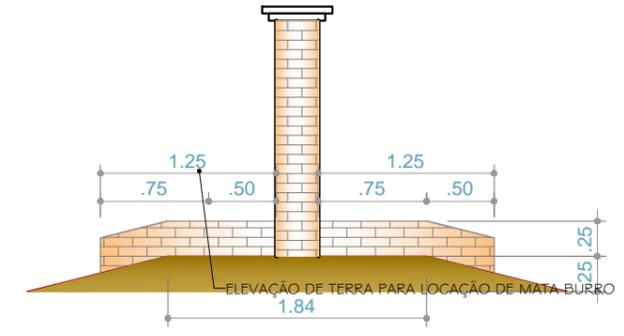

4 CORTE AA
ESCALA: 1/50

UFERSA
UNIVERSIDADE FEDERAL
RURAL DO RIO DE JANEIRO

SUPERINTENDÊNCIA DE INFRA-ESTRUTURA
EDIFÍCIO PEDRO FERNANDES PEREIRA (ROSADÃO)
Campus Leste, Avenida Francisco Motta, 572, Bairro Costa e Silva, Mossoró/RN. CEP: 59.625-900

PROJETO (DISCIPLINA): PROJETO ARQUITETÔNICO DO MURO DA FAZENDA RAFAEL FERNANDES

AUTORIA: PAOLO AMÉRICO DE OLIVEIRA

CONTEÚDO: VISTAS E DETALHES

ESCALA: INDICADA

RESPONSÁVEL TÉCNICO (PROJETO):

RESPONSÁVEL TÉCNICO (EXECUÇÃO):

ARQUITETO E URBANISTA
CAU/RN A55227-5

DESENHO: LAIS AMARAL FEV/2022

DATA: MOS-MURO FAZENDA EXP-EXE-ARQ-ROI -CP.DWG