


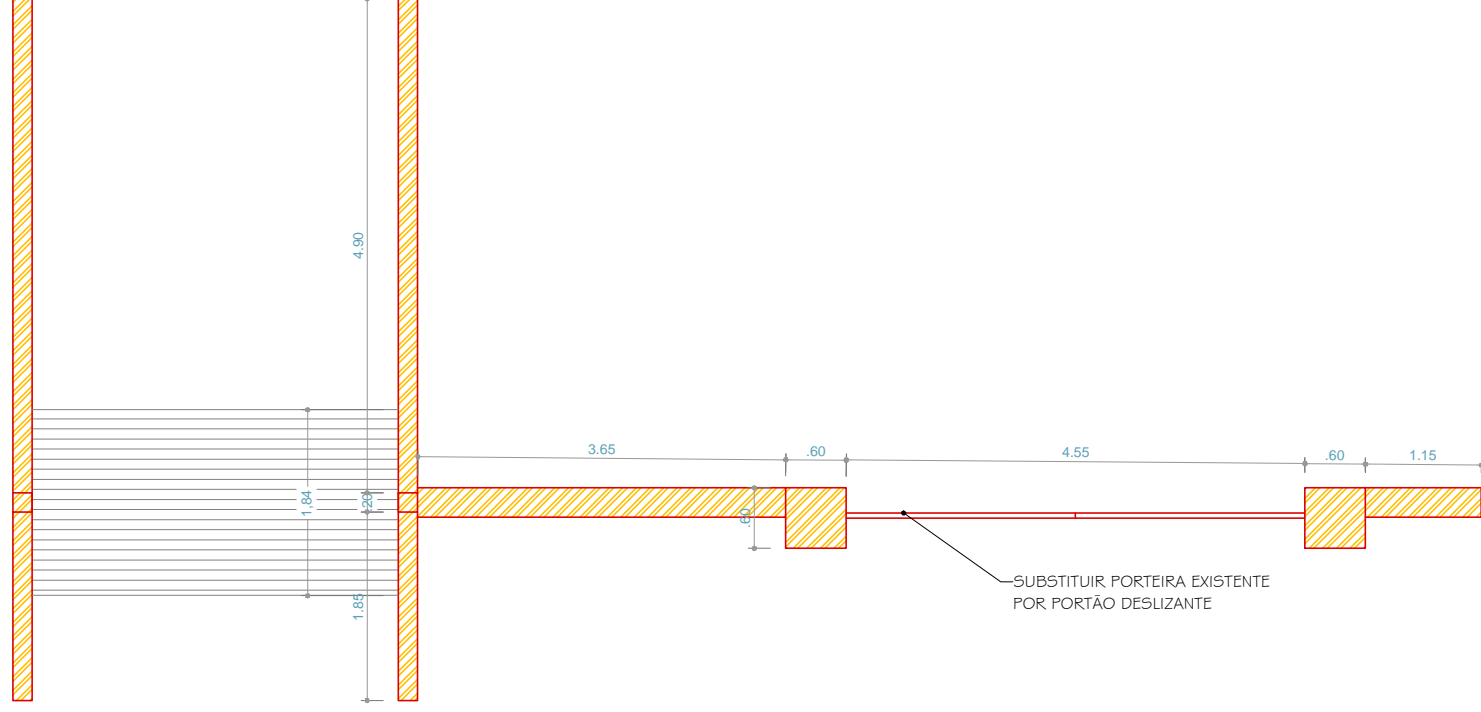

# PLANTA DE REFORMA

ESCALA: 1/75



- LEGENDA:
- PERMANECER
  - CONSTRUIR
  - DEMOLIR



SUPERINTENDÊNCIA DE INFRA-ESTRUTURA  
EDIFÍCIO PEDRO FERNANDES PEREIRA (ROSADÃO)  
Campus Leste, Avenida Francisco Mota, 572, Bairro Costa e Silva, Mossoró/RN. CEP: 59.625-900

PROJETO (DISCIPLINA):

PROJETO ARQUITETÔNICO DO MURO DA FAZENDA RAFAEL FERNANDES

AUTORIA:  
PAOLO AMÉRICO DE OLIVEIRA

ARQUITETO E URBANISTA  
CAU/RN A55227-5

CONTEÚDO:  
PLANTA DE REFORMA

DESENHO:  
LAIS AMARAL FEV/2022

ESCALA:  
1/75

ARQUIVO:  
MOS-MURO FAZENDA EXP-EXE-ARG-RO I -CP.DWG

01/02