



② VISTA A
ESCALA: 1/20

① DET. BANHEIROS
ESCALA: 1/20

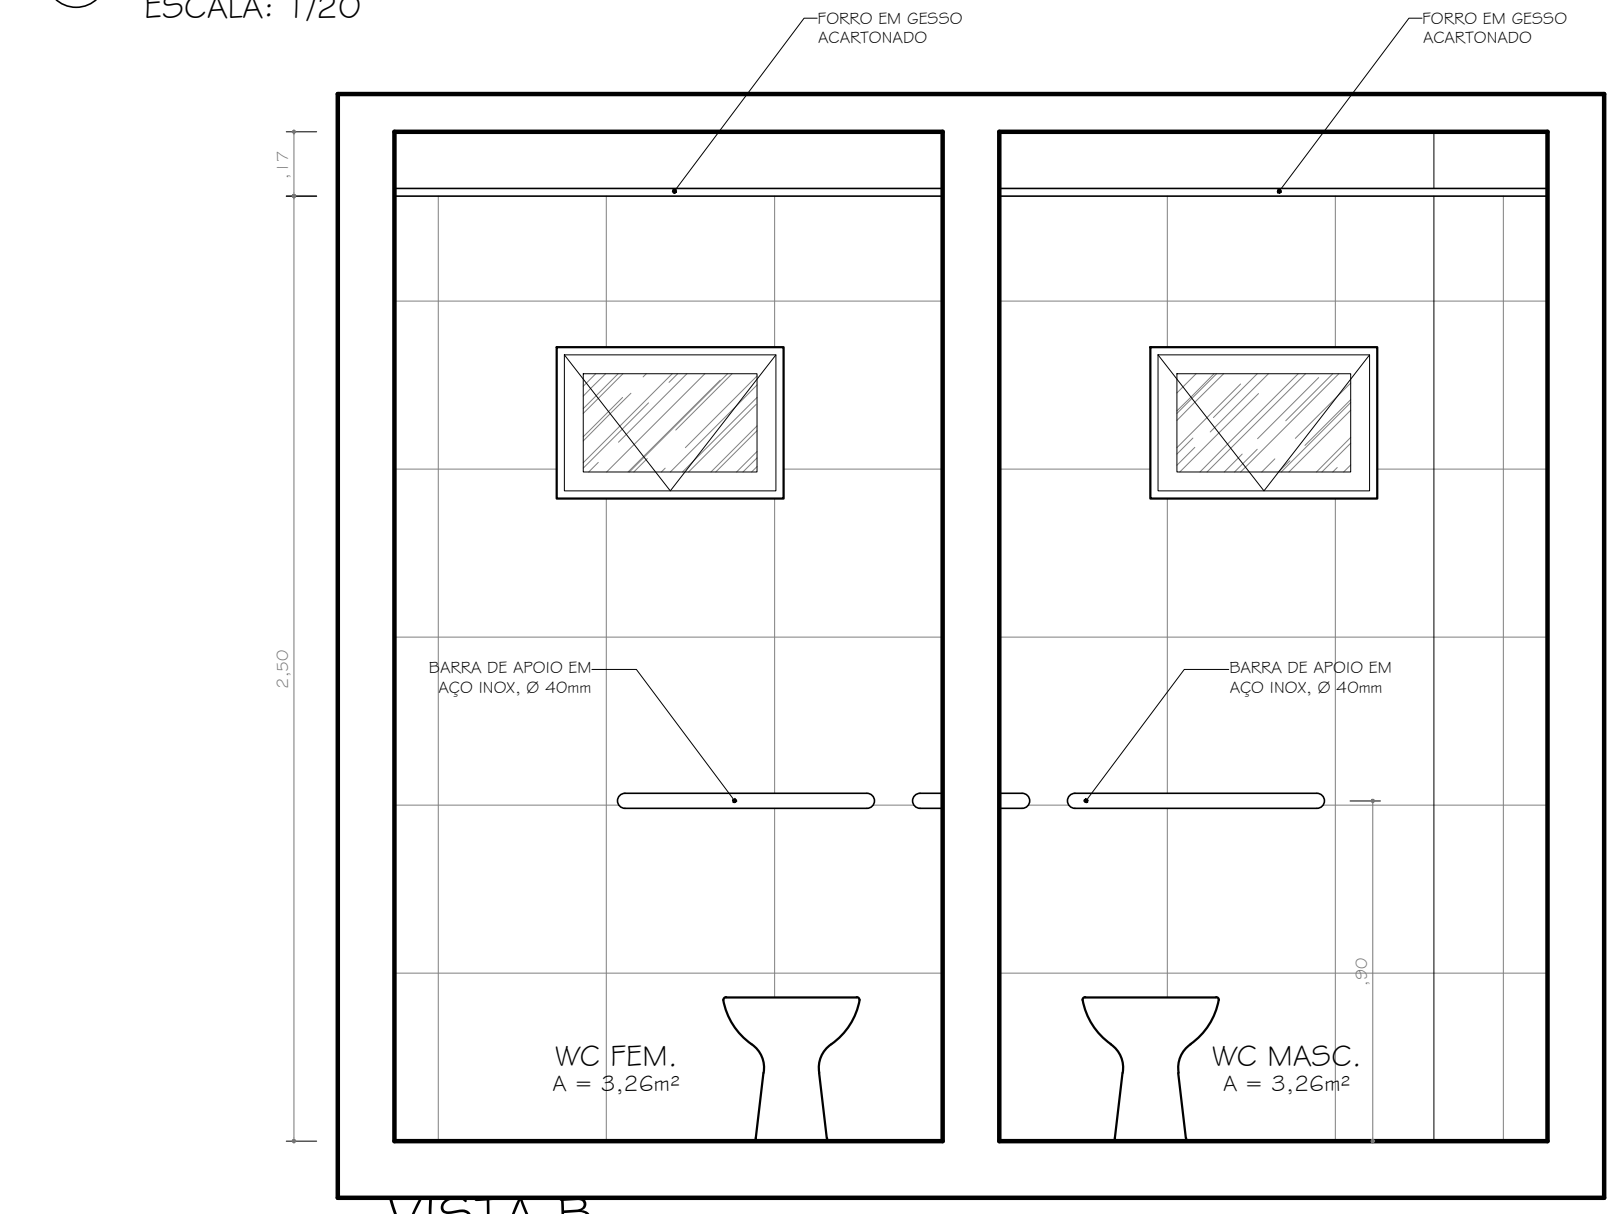

③ VISTA B
ESCALA: 1/20

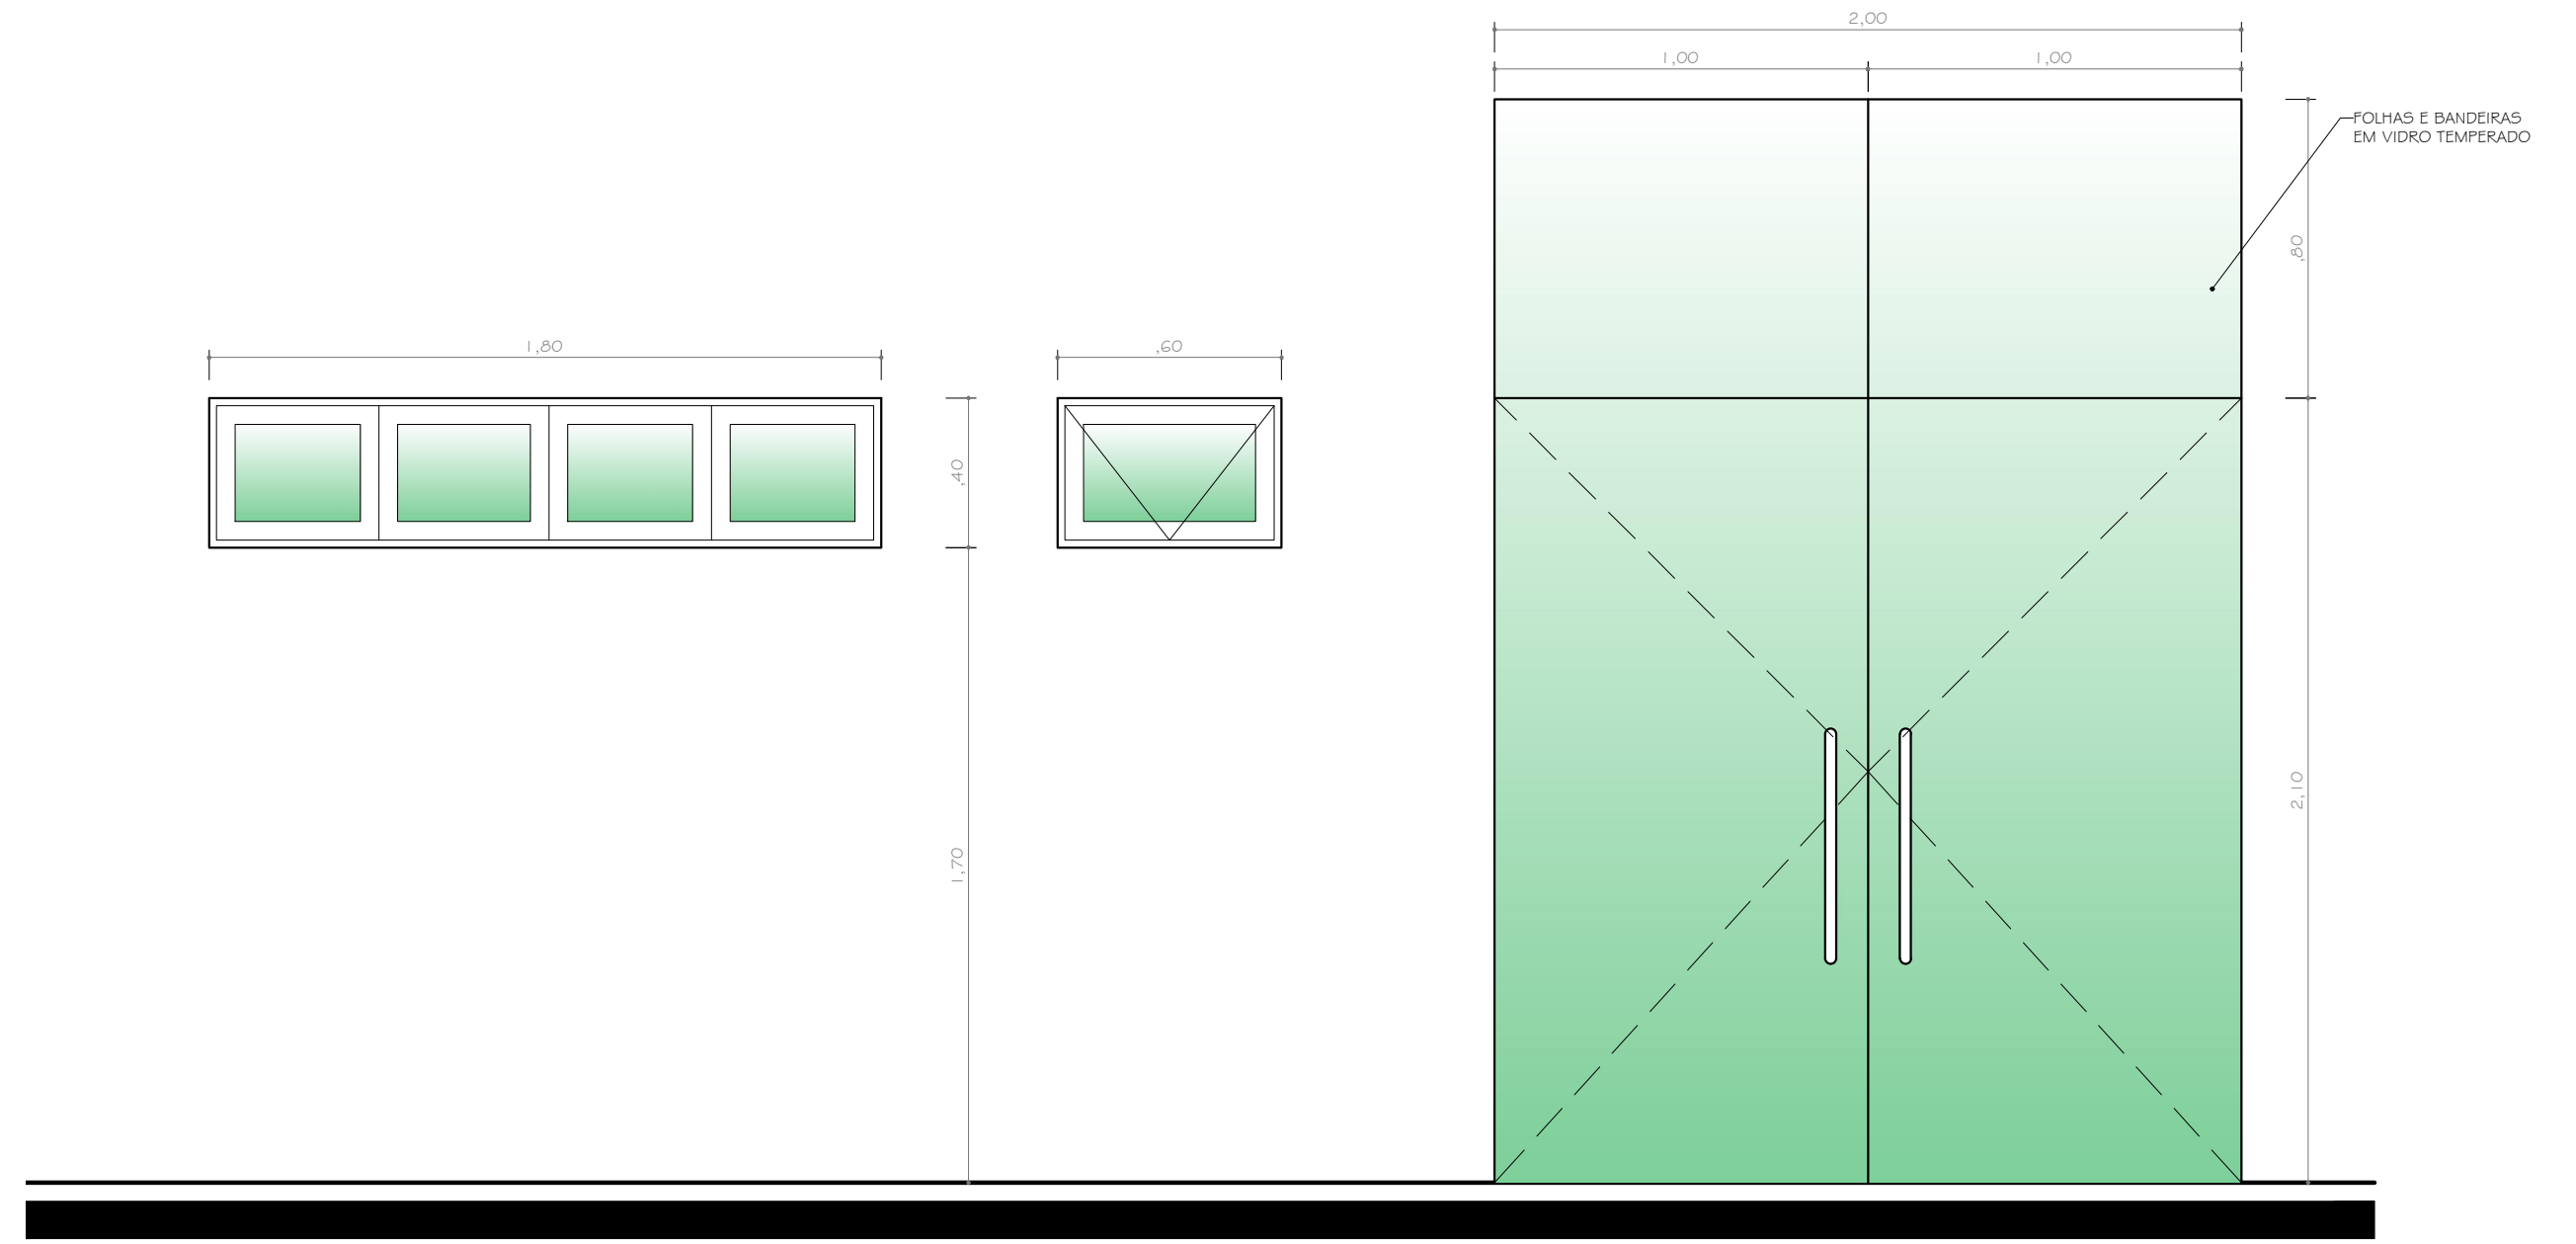

④ DET. ESQUADRIAS
ESCALA: 1/20

QUADRO DE ESQUADRIAS (PORTAS)									
PORTAS	ALTURA	LARGURA	BANDEIRA	QUANT.	FOLHAS	TIPO	MATERIAL		
P1	2.10	2.00	0.80	1	2	GRD	VIDRO TEMPERADO		
P2	2.10	2.00	0.80	1	2	GRD	VIDRO TEMPERADO		
P3	2.10	0.90	-	0	1	GRD	MADEIRA, PINTURA COR BRANCA, COM VÍDEO ADIACENTE		
P4	2.10	0.90	-	2	1	GRD	MADEIRA, PINTURA COR BRANCA, FAIXA METÁLICA INFERIOR DE 40mm E BARRAS DE APOIO (INCL. BOLSOS/DOBRAS)		
P5	2.10	0.90	0.80	1	1	GRD	MADEIRA, FOLHA LISA ADESIVADA (TEMA A DEFINIR)		
P6	2.10	0.70	-	1	1	GRD	PVC, COR BRANCA		

QUADRO DE ESQUADRIAS (JANELAS)									
JANELAS	ALTURA	LARGURA	PEITORIL	QUANT.	FOLHAS	TIPO	MATERIAL		
J1	0.40	1.80	1.70	15	4	CORFER	ALUMÍNIO COR NATURAL E VIDRO		
J2	0.40	0.60	1.70	2	1	BASULANTE	ALUMÍNIO COR NATURAL E VIDRO		

QUADRO DE ESPECIFICAÇÕES DE MATERIAIS E ACABAMENTOS INTERNOS									
<p>□ PISOS E RODAPÉS: 1 - PORCELANATO TIPO A 58x58cm MEDITERRÂNEO ESMALTADO RETIFICADO, RODAPÉS DE TOM</p>									
<p>△ PAREDES: 1 - REBOCO LISO EMBASSADO, PINTURA EM TINTA PVA, COR A DEFINIR 2 - PORCELANATO TIPO A 58x58cm MEDITERRÂNEO ESMALTADO RETIFICADO</p>									
<p>○ TETOS E FORROS: 1 - FORRO EM GESSO ACARTONADO EMBASSADO, PINTURA COR BRANCA, FÉ-DIREITO, 2,90m 2 - FORRO EM GESSO ACARTONADO EMBASSADO, PINTURA COR BRANCA, FÉ-DIREITO, 2,70m</p>									

REPRESENTANTE LEGAL:

RESPONSÁVEL TÉCNICO (PROJETO):

RESPONSÁVEL TÉCNICO (EXECUÇÃO):

UNIVERSIDADE FEDERAL RURAL DO SEMI-ÁRIDO

UFERSA

MINISTÉRIO DA EDUCAÇÃO
UNIVERSIDADE FEDERAL RURAL DO SEMI-ÁRIDO
SUPERINTENDÊNCIA DE INFRA-ESTRUTURA
EDIFÍCIO PEDRO FERNANDES PEREIRA (ROSADÃO)
Campus Leste, Avenida Francisco Mota, 572
Bairro Pres. Costa e Silva, Mossoró/RN. CEP: 59.625-900

PROJETO ARQUITETÔNICO: REFORMA DO PRÉDIO CENTRAL - PINACOTECA/MUSEU

AUTORIA: PAULO AMÉRICO DE OLIVEIRA

ENDEREÇO: AV. FRANCISCO MOTA, 1161, CAMPUS OESTE - UFRS

CONTEÚDO: DET. BANHEIROS E ESQUADRIAS

ESCALA: 1/20

ÁREA REFORMADA: 351,86m²

DESENHO: LAÍS AMARAL

DATA: ABR/2022

ARQUIVO: MOS-PINACOTECA-EXE-ARQ-RO7-CP-DWG

ETAPA: PROJETO EXECUTIVO

ARQUITETO E URBANISTA: CAU/RN A55227-5

03/03

A reprodução parcial ou integral, modificações neste projeto e a sua utilização em obras diversas das abaixo especificadas, sujeitarão os responsáveis às penalidades previstas na Lei dos Direitos Autorais (Lei nº 9.610/98).