




1 ISOMÉTRICO - SANITÁRIO

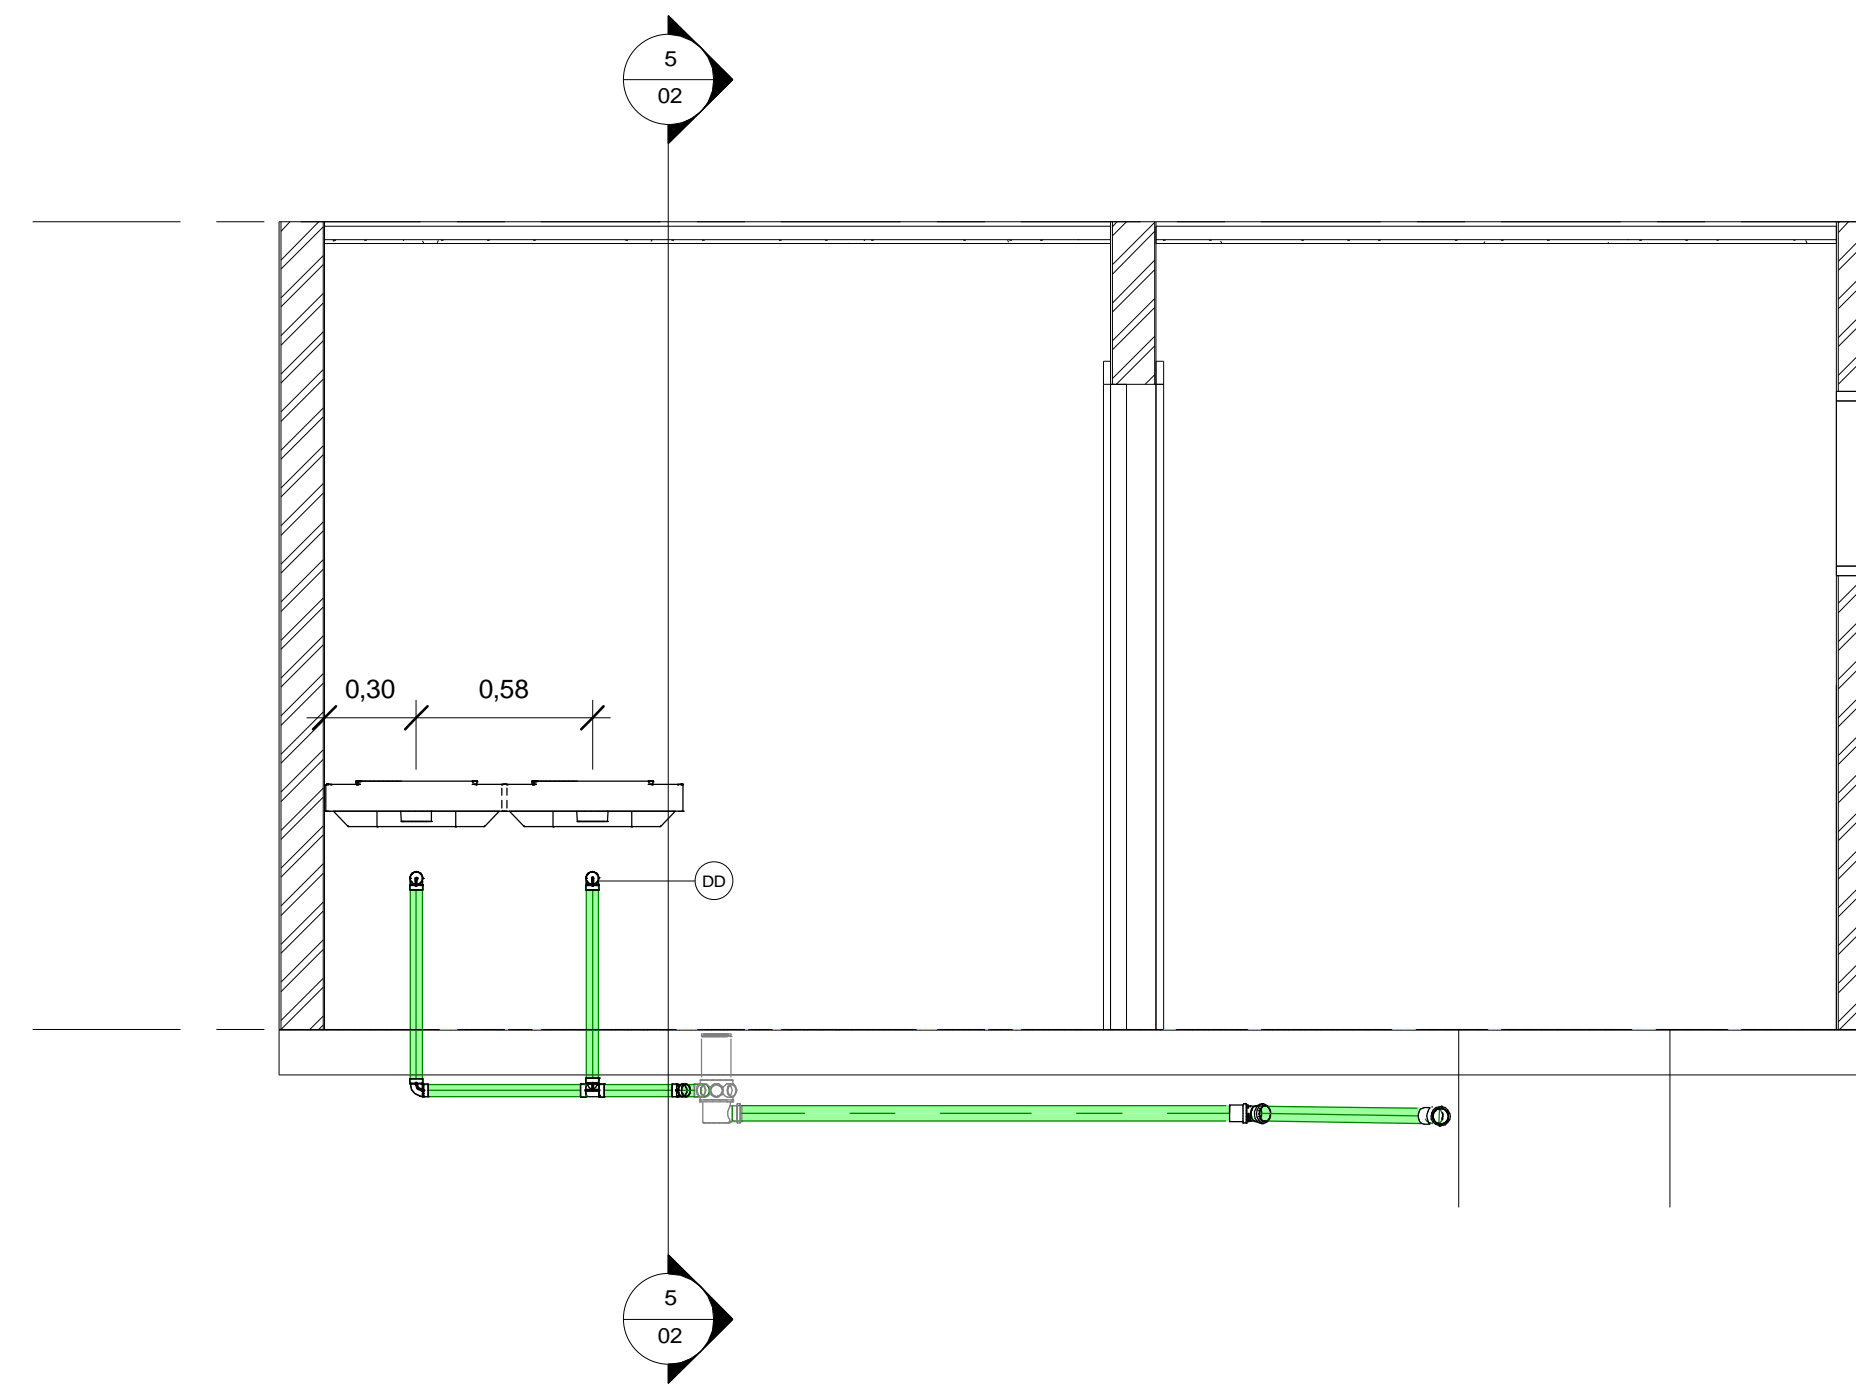


3 CORTE AA - SANITÁRIO  
1 : 25

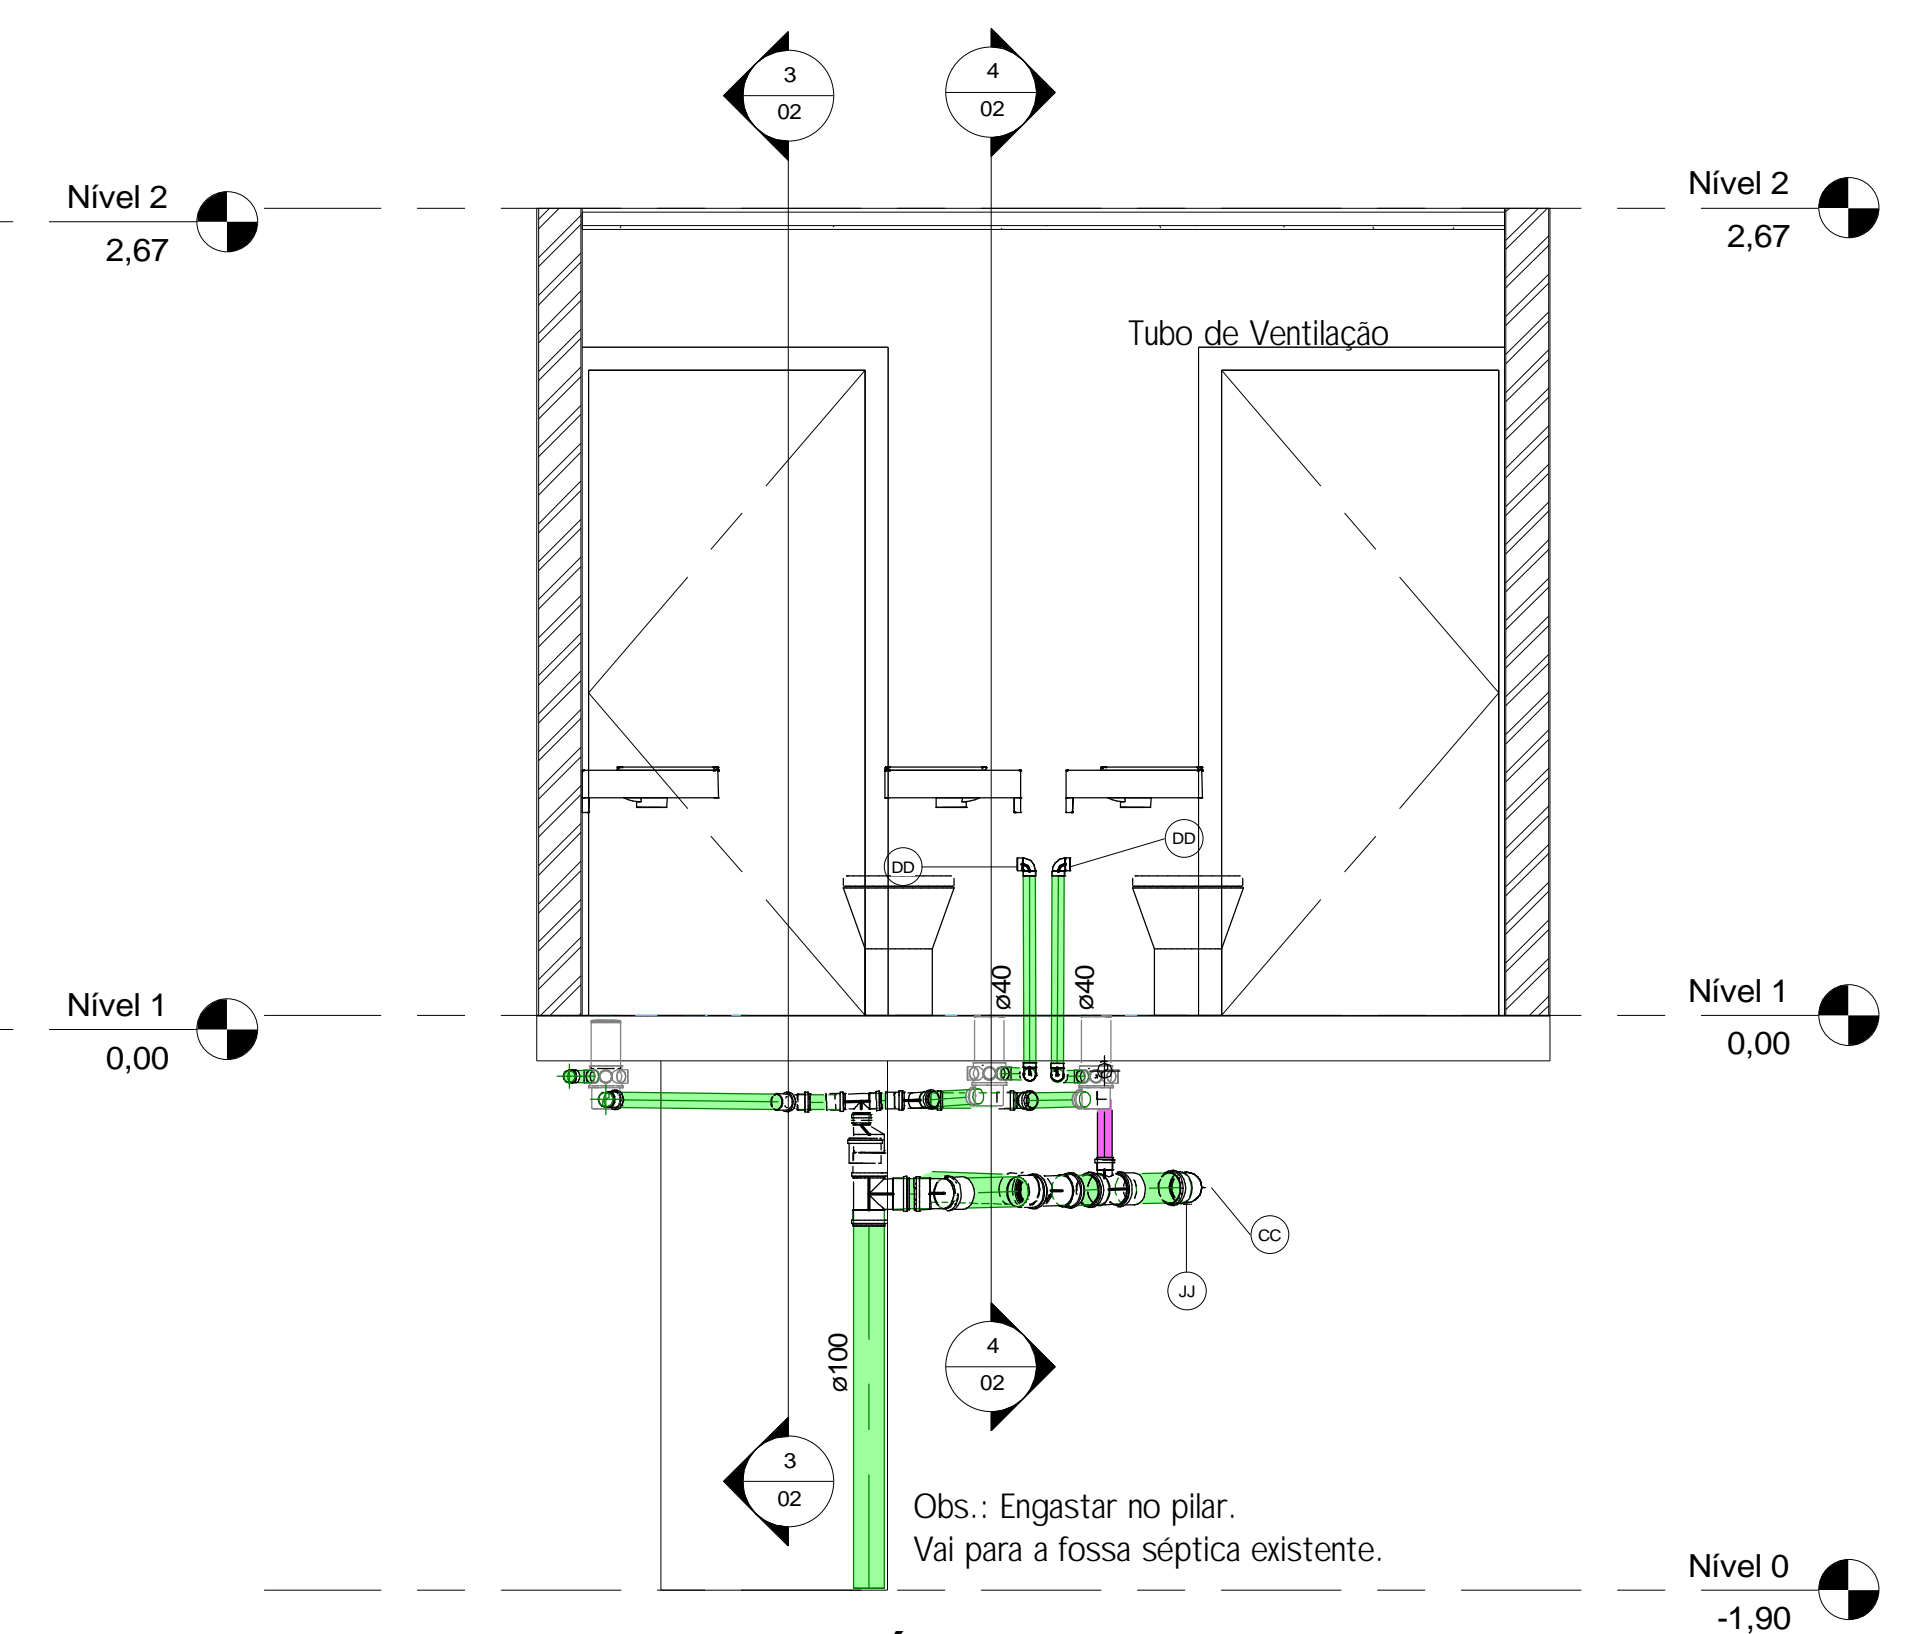

5 CORTE CC - SANITÁRIO  
1 : 25

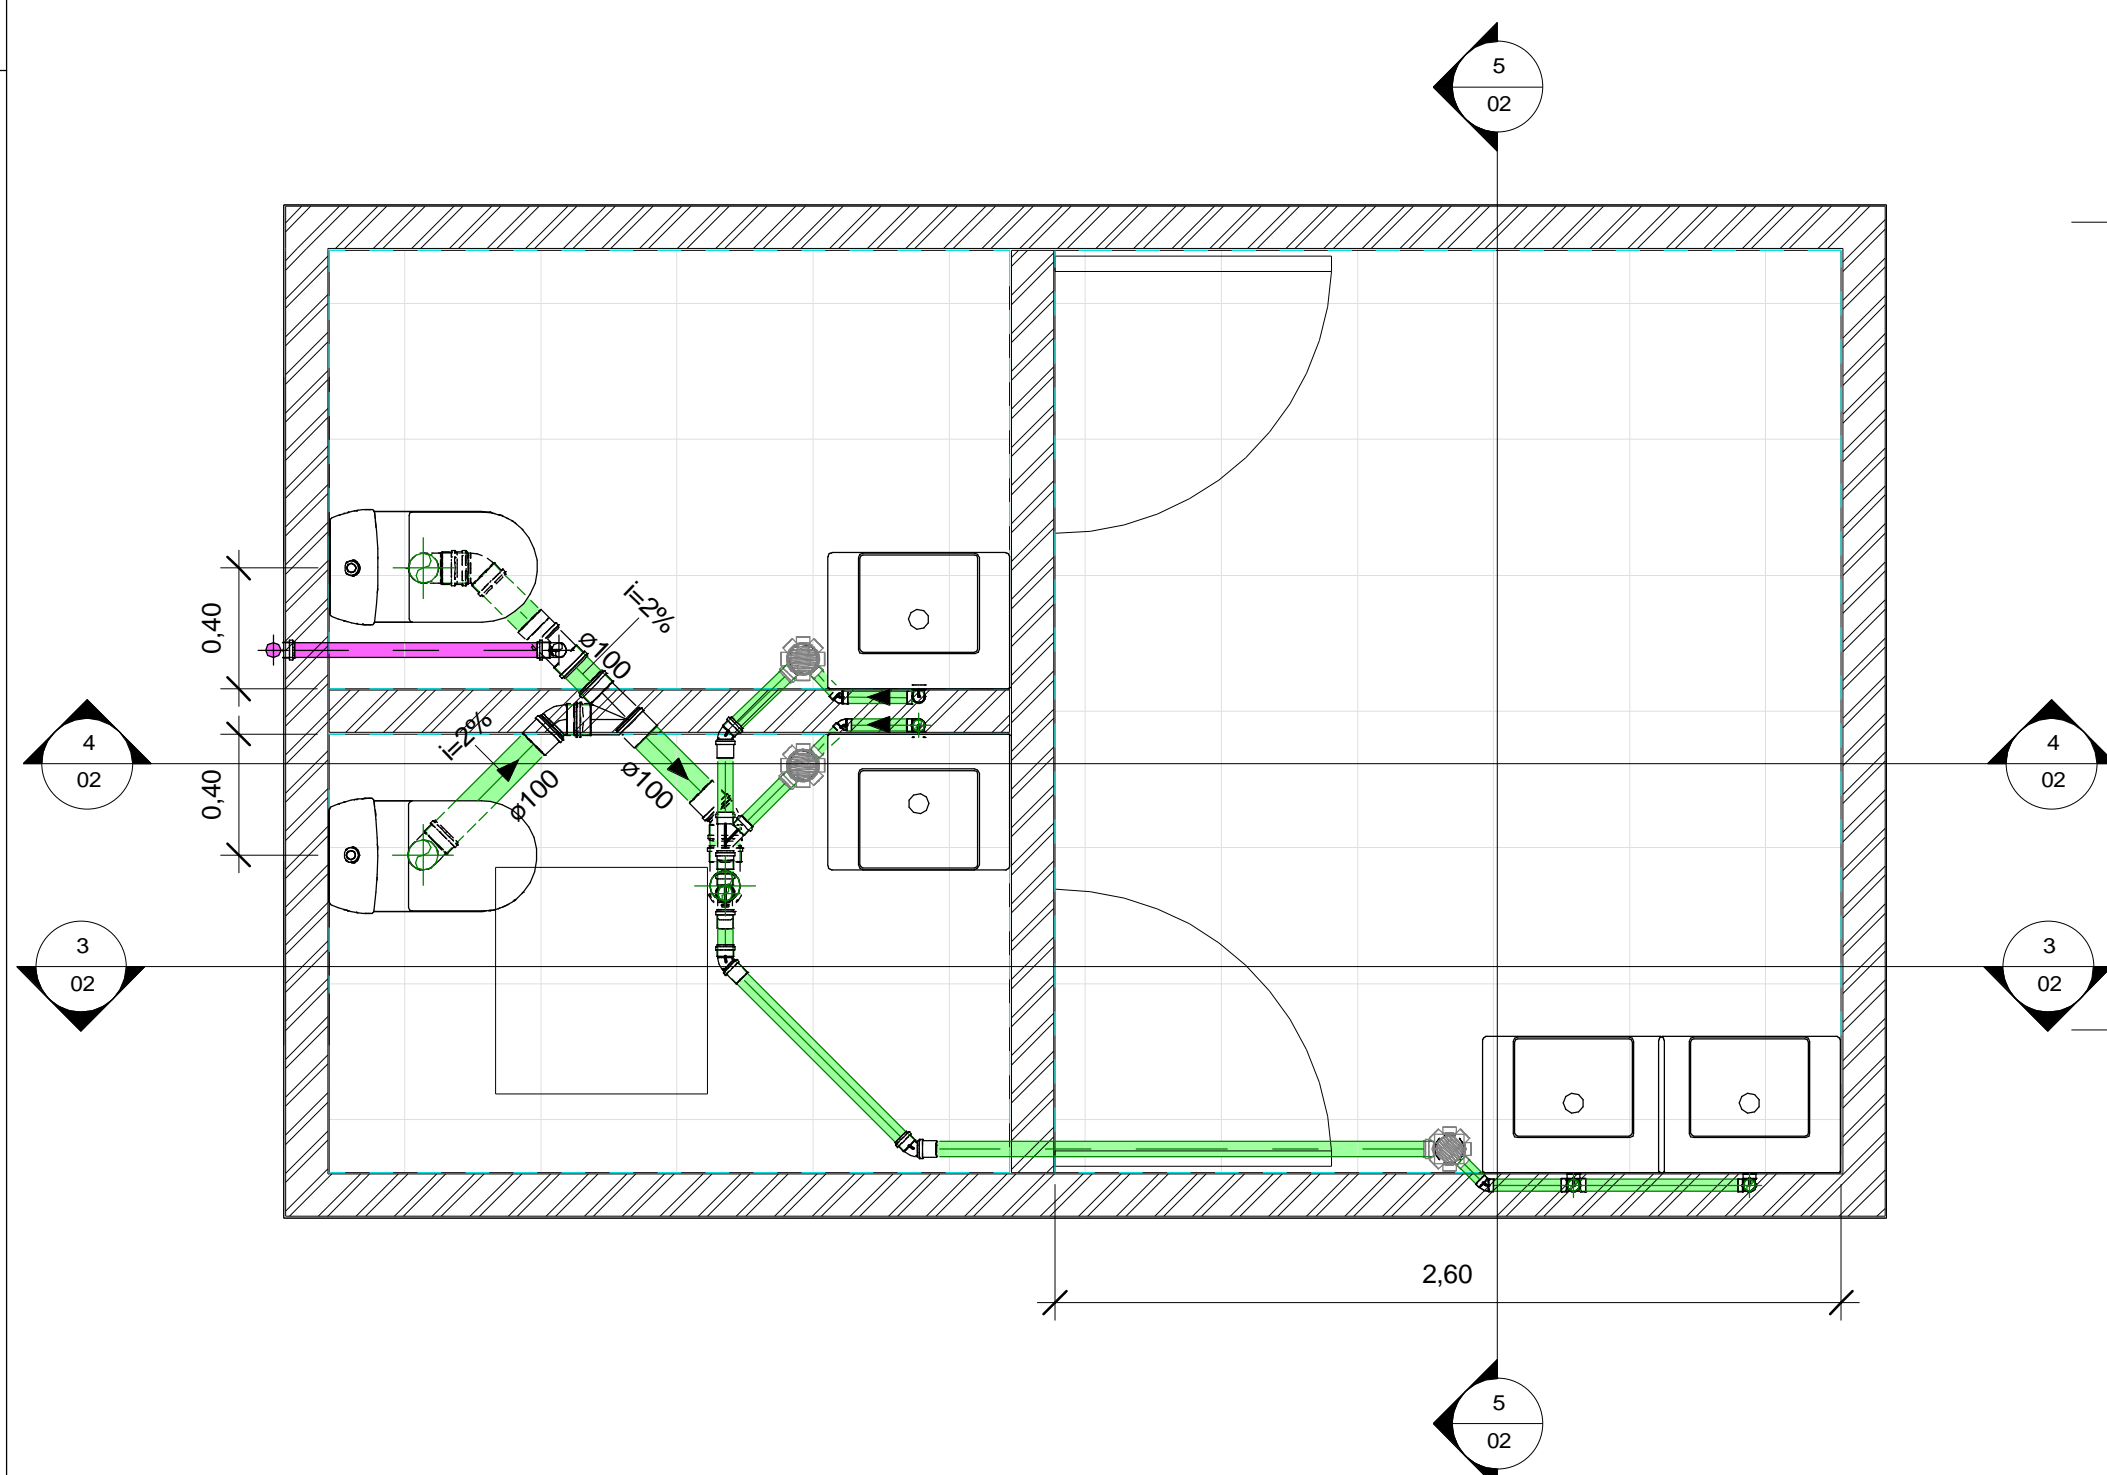

2 PLANTA BAIXA - SANITÁRIO  
1 : 25

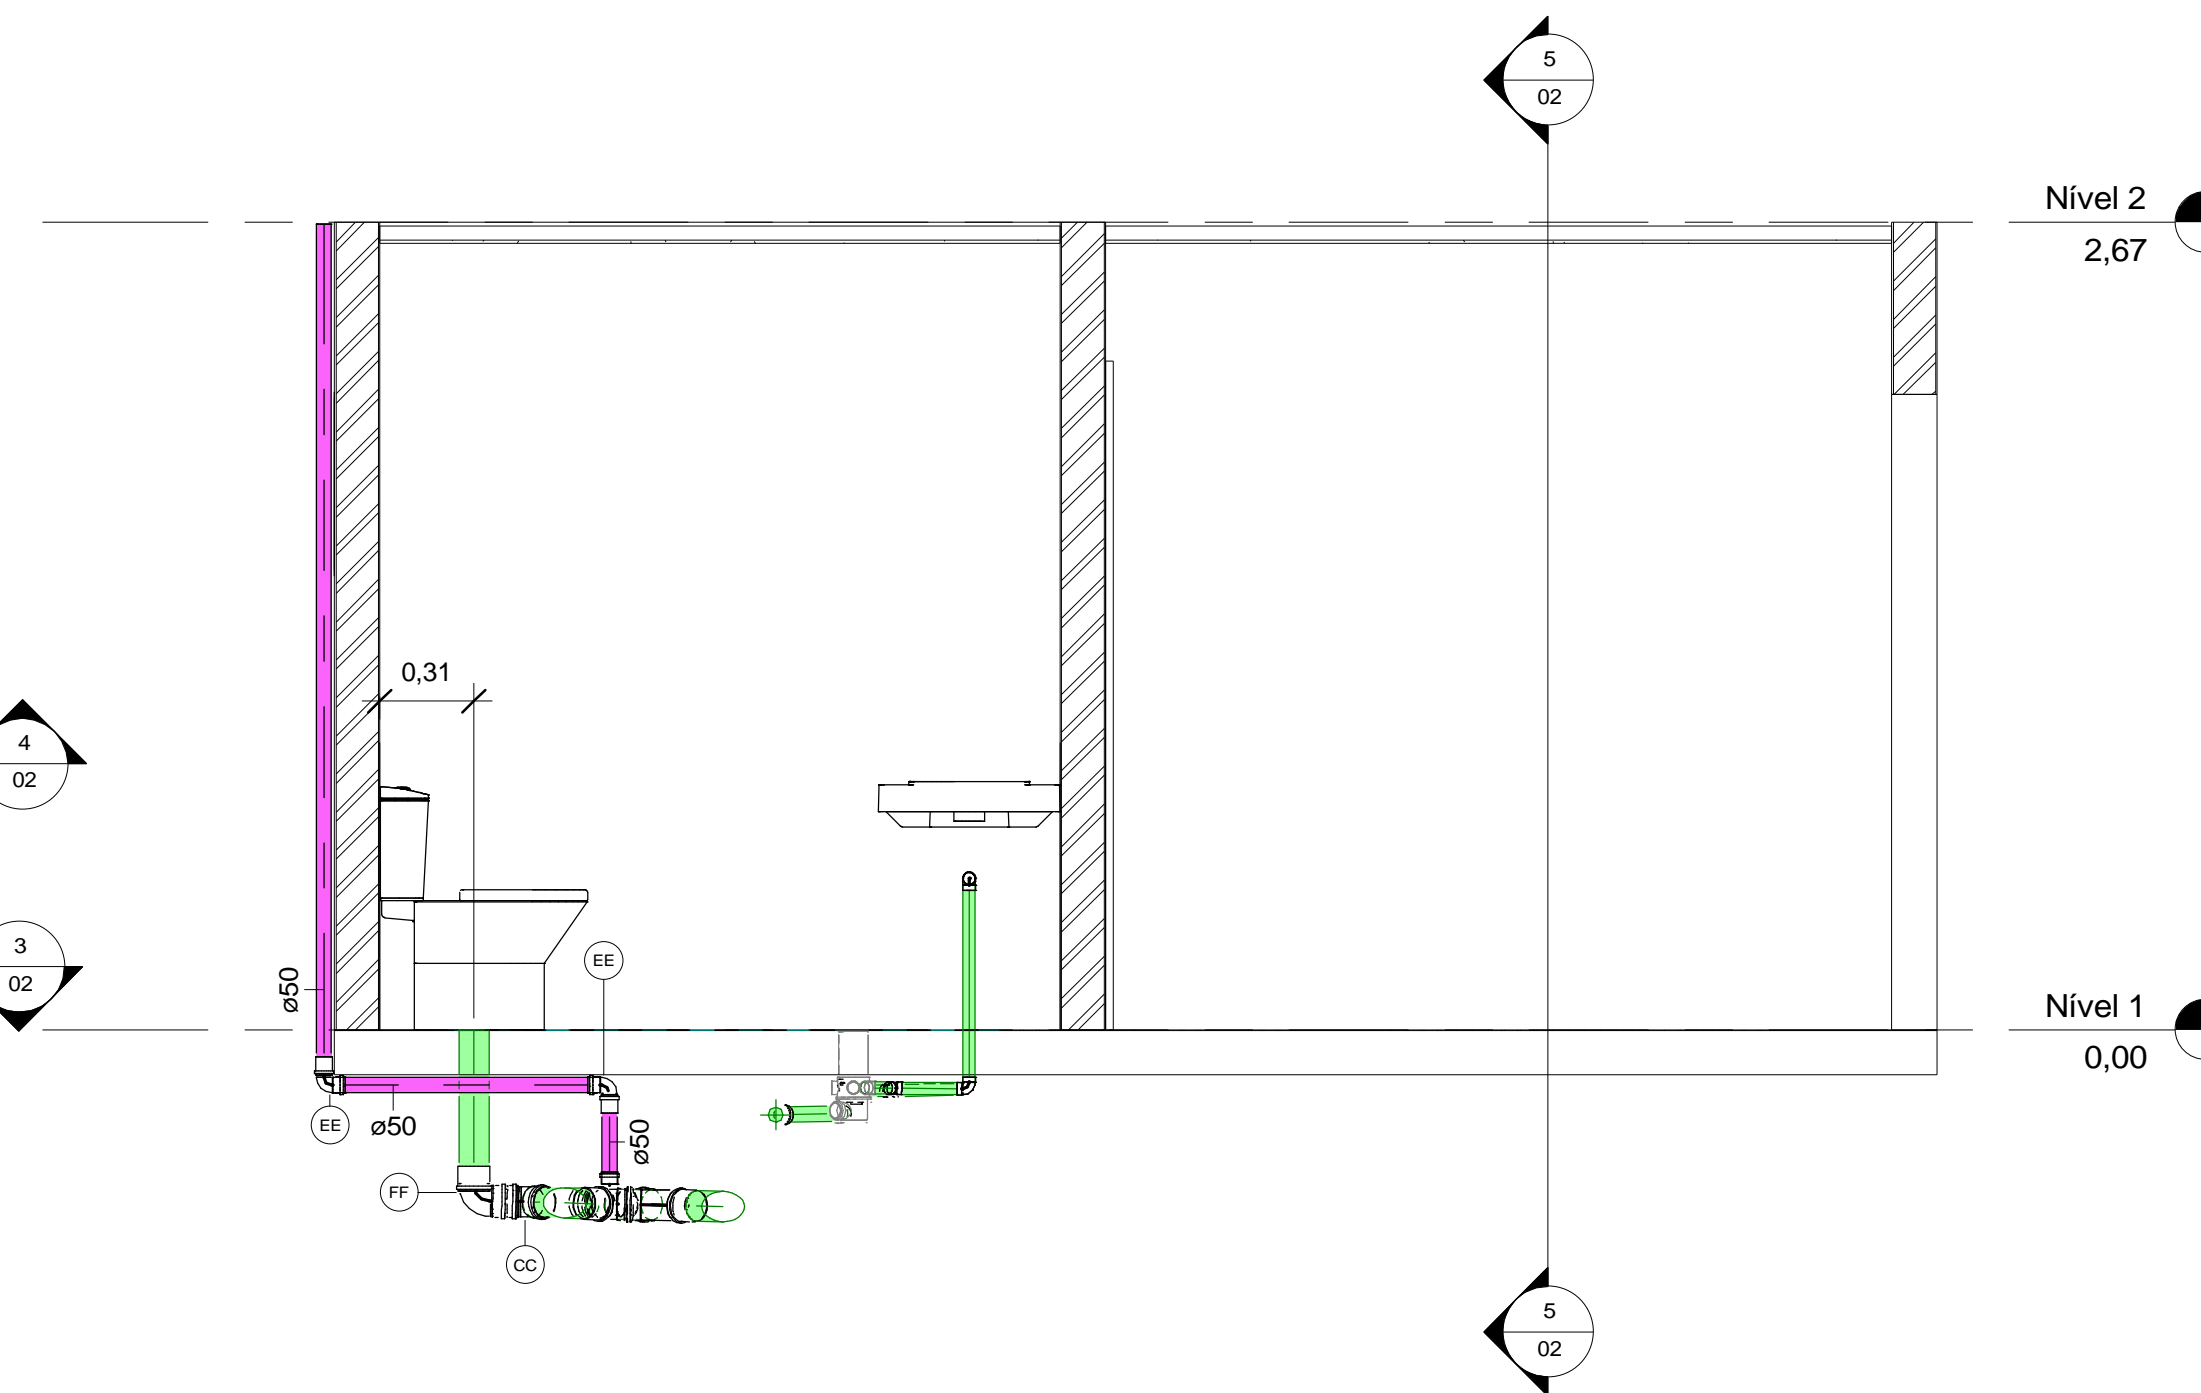

4 CORTE BB - SANITÁRIO  
1 : 25

Legenda - Conexões para Esgoto	
Código	Descrição
AA	Joelho 45° 40mm, Esgoto Série Normal
BB	Joelho 45° 50mm, Esgoto Série Normal
CC	Joelho 45° 100mm, Esgoto Série Normal
DD	Joelho 90° 40mm, Esgoto Série Normal
EE	Joelho 90° 50mm, Esgoto Série Normal
FF	Joelho 90° 100mm, Esgoto Série Normal
GG	Junção Simples 50 x 50mm, Esgoto Série Normal
HH	Junção Simples 100 x 100mm, Esgoto Série Normal
II	Luva Simples 50mm, Esgoto Série Normal
JJ	Luva Simples 100mm, Esgoto Série Normal
MM	Redução Excêntrica 100x50mm, Esgoto Série Normal
NN	Tê 40 x 40mm, Esgoto Série Normal
OO	Tê 50 x 50mm, Esgoto Série Normal
PP	Tê 100 x 50mm, Esgoto Série Normal
QQ	Tê 100 x 100mm, Esgoto Série Normal

REPRESENTANTE LEGAL:

RESPONSÁVEL TÉCNICO (PROJETO):

RESPONSÁVEL TÉCNICO (EXECUÇÃO):

UNIVERSIDADE FEDERAL RURAL DO SEMI-ÁRIDO  
**UFERSA**  
 MINISTÉRIO DA EDUCAÇÃO  
 SUPERINTENDÊNCIA DE INFRAESTRUTURA  
 EDIFÍCIO PEDRO FERNANDES PEREIRA (ROSADÃO)  
 Campus Leste, Avenida Francisco Mota, 572  
 Bairro Pres. Costa e Silva, Mossoró/RN. CEP: 59.625-900

PROJETO (DISCIPLINA): PROJETO SANITÁRIO ETAPA: EXECUTIVO

AUTORIA: FRANCISCO SOLANO DE LIMA NETO

ENDEREÇO: AV. FRANCISCO MOTA, 572, CAMPUS LESTE - UFERSA

CONTEÚDO: Isométrico, Planta Baixa e Cortes Sanitários

ESCALA: INDICADA DESENHO: SOLANO/ITALO DATA: 26/05/2022

ARQUIVO: SN

01/01

A reprodução parcial ou integral, modificações neste projeto e sua utilização em obras diversas das acima especificadas, sujeitarão os responsáveis as penalidades previstas na Lei dos Direitos Autorais (Lei Nº 9.610/98).