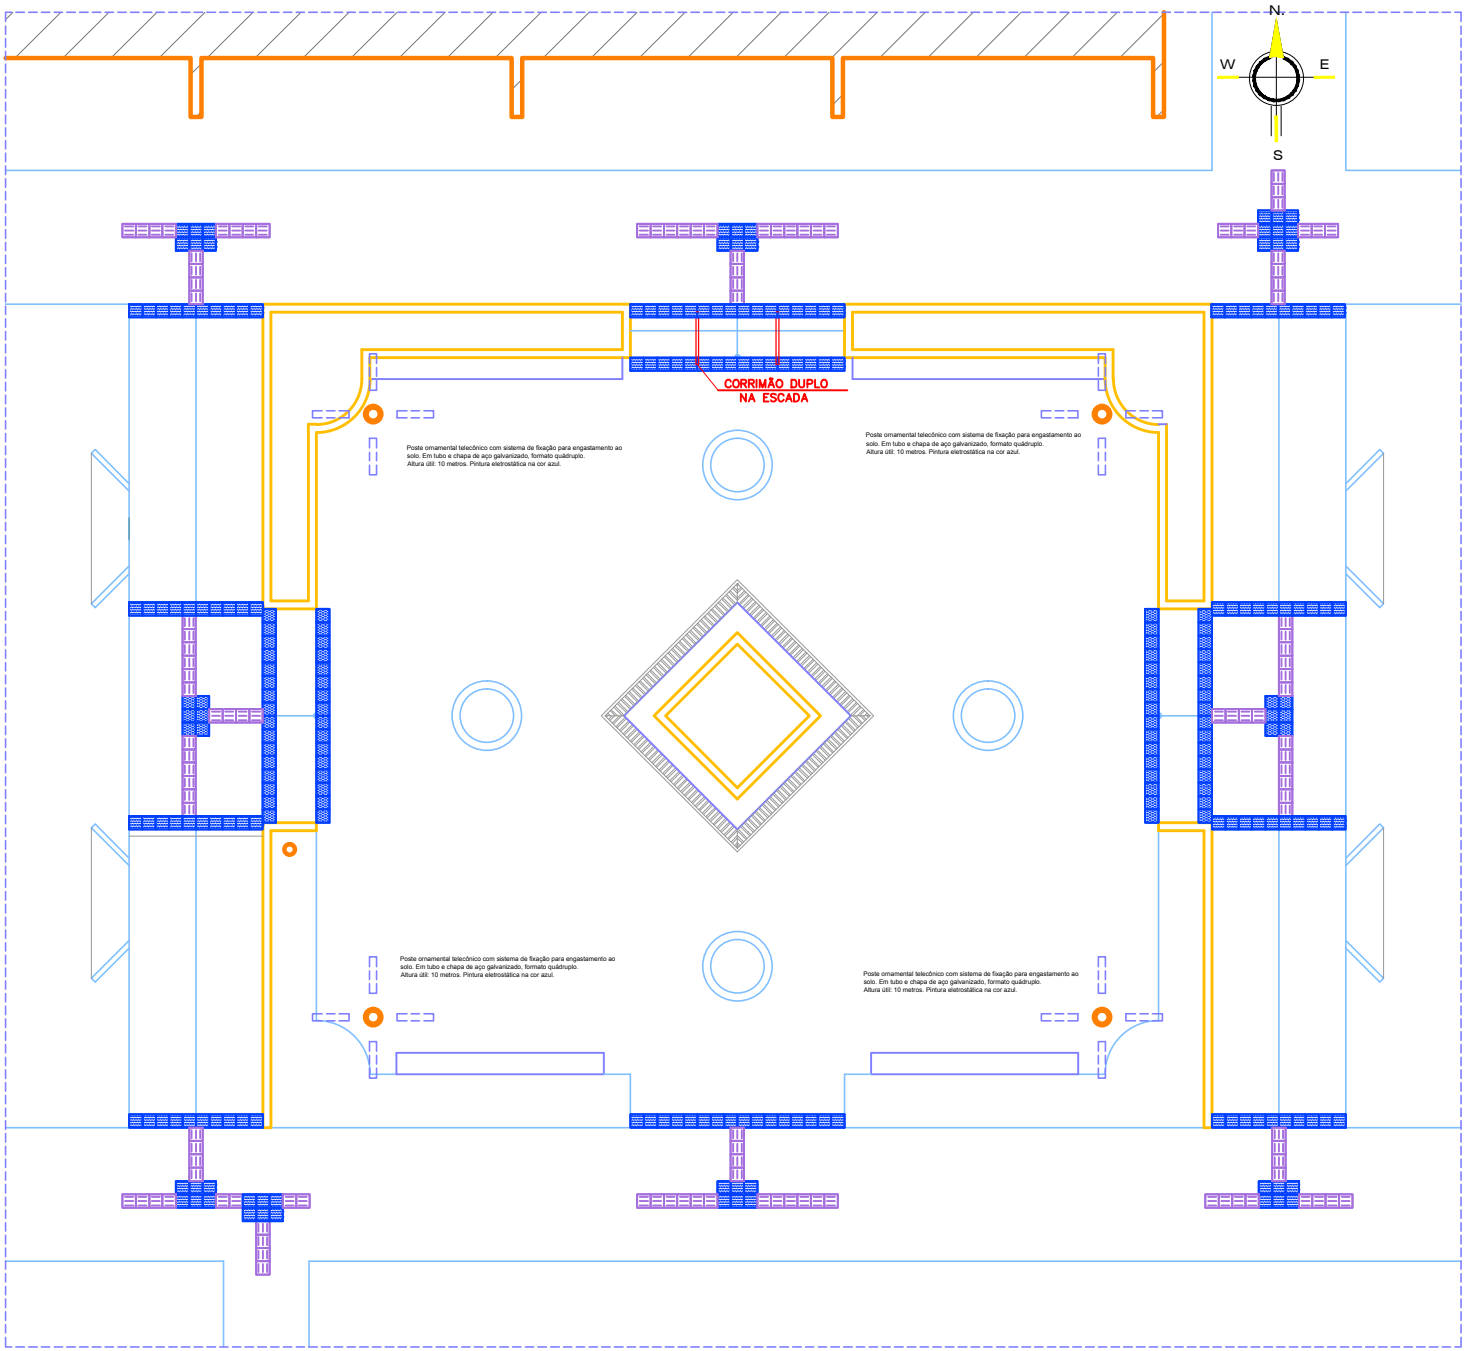

PLANTA DE ACESSIBILIDADE
ESCALA 1/50

LEGENDA:
- PISO TÁTIL DE ALERTA, PLACA 25X25CM, COR PRETA (CONFORME NBR 9050)
- PISO TÁTIL DIRECIONAL, PLACA 25X25CM, COR PRETA (CONFORME NBR 9050)

REVISÕES

VERSÃO	ALTERAÇÕES	AUTORIA	DATA

REPRESENTANTE LEGAL:

RESPONSÁVEL TÉCNICO (PROJETO):

RESPONSÁVEL TÉCNICO (EXECUÇÃO):

MINISTÉRIO DA EDUCAÇÃO
UNIVERSIDADE FEDERAL RURAL DO SEMI-ÁRIDO
SUPERINTENDÊNCIA DE INFRA-ESTRUTURA
EDIFÍCIO PEDRO FERNANDES PEREIRA (ROSADÃO)
Campus Leste, Avenida Francisco Mota, 572
Bairro Pres. Costa e Silva, Mossoró/RN. CEP: 59.625-900

PROJETO: ACADEMIA AO AR LIVRE/CAMPUS CARAÚBAS
ETAPA: PROJETO
AUTORIA: ENG.CIVIL + SEG.DO TRABALHO
ERIBERTO CARLOS MENDES DA SILVA CREA 2120340198-0
ENDEREÇO:
BR 233, S/N, CAMPUS CARAÚBAS, CARAÚBAS/RN, 59780-000
CONTEÚDO:
PLANTA DE ACESSIBILIDADE
ESCALA: 1/50 | UNIDADE: 350,44m² | DESENHO: ERIBERTO C. | DATA: NOV/2021
ARQUIVO: CAR-ACADARLIVRE-EXE-ASS-R02-CP.DWG
01 /01

A reprodução parcial ou integral, modificações neste projeto e a sua utilização em obras diversas das abaixo especificadas, sujeitarão os responsáveis às penalidades previstas na Lei dos Direitos Autorais (Lei nº 9.610/98).