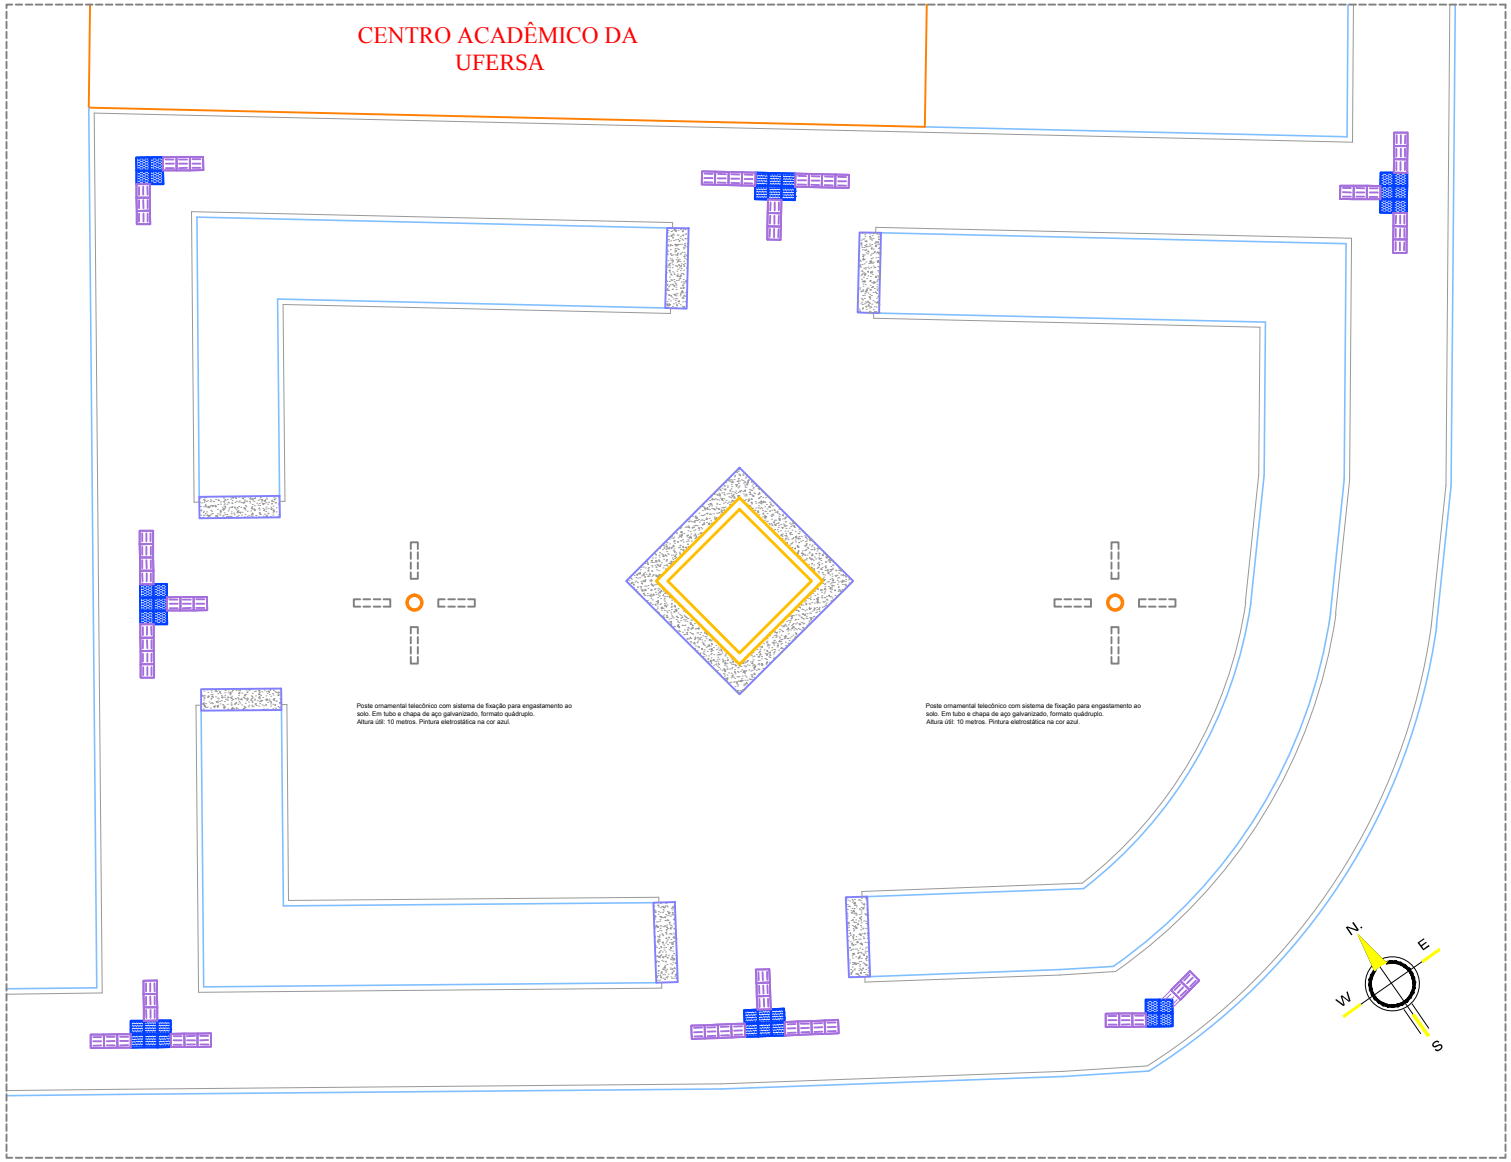

PLANTA DE ACESSIBILIDADE
ESCALA 1/50

LEGENDA:

- PISO TÁTIL DE ALERTA, PLACA 25X25CM, COR PRETA (CONFORME NBR 9050)
- PISO TÁTIL DIRECIONAL, PLACA 25X25CM, COR PRETA (CONFORME NBR 9050)

REVISÕES

VERSÃO	ALTERAÇÕES	AUTORIA	DATA

REPRESENTANTE LEGAL:

RESPONSÁVEL TÉCNICO (PROJETO):

RESPONSÁVEL TÉCNICO (EXECUÇÃO):

MINISTÉRIO DA EDUCAÇÃO
UNIVERSIDADE FEDERAL RURAL DO SEMI-ÁRIDO
SUPERINTENDÊNCIA DE INFRA-ESTRUTURA
EDIFÍCIO PEDRO FERNANDES PEREIRA (ROSADÃO)
Campus Leste, Avenida Francisco Mota, 572
Bairro Pres. Costa e Silva, Mossoró/RN, CEP: 59.625-900

PROJETO DE ENGENHARIA: ACADEMIA AO AR LIVRE/CAMPUS MOSSORÓ
ETAPA: PROJETO
AUTOR: FRIBERTO CARLOS MENDES DA SILVA
ENGENHEIRO CIVIL | SEÇÃO TRABALHO: CREA 210340198-0
ENDEREÇO: AV. FRANCISCO MOTA, 572 - COSTA E SILVA, MOSSORÓ/RN, 59625-900
CONTEÚDO: PLANTA DE ACESSIBILIDADE
ESCALA: 1/50
UNIDADE: 363,65 m²
DESENHO: FRIBERTO C.
DATA: NOV/2021
ARQUIVO: MOS-ACADARLIVRE-EVE-ASS-R00-CP.DWG

01 /01

A reprodução parcial ou integral, modificações neste projeto e a sua utilização em obras diversas das abaixo especificadas, sujeitarão os responsáveis às penalidades previstas na Lei dos Direitos Autorais (Lei nº 9.610/98).