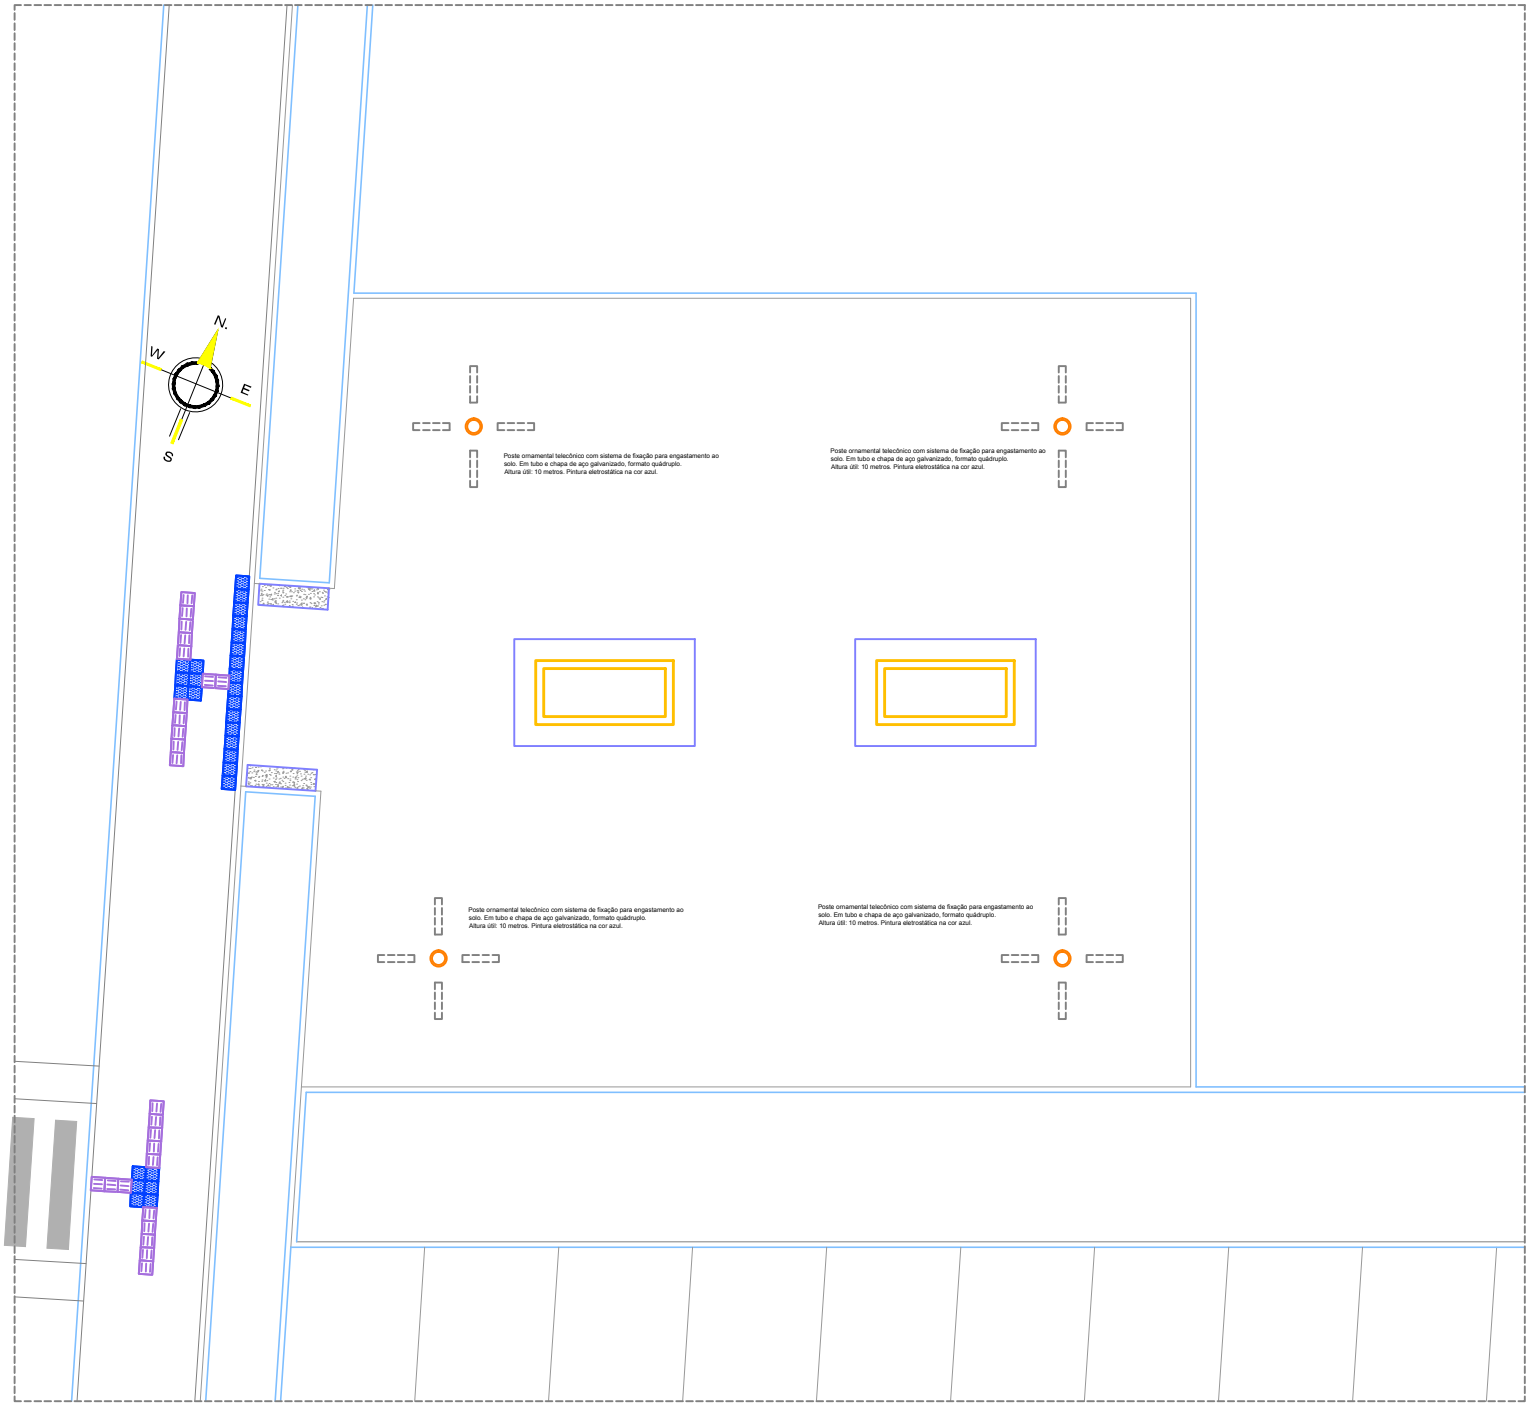

PLANTA DE ACESSIBILIDADE

ESCALA 1/50

LEGENDA:

- PISO TÁTIL DE ALERTA, PLACA 25X25CM, COR PRETA (CONFORME NBR 9050)
- PISO TÁTIL DIRECIONAL, PLACA 25X25CM, COR PRETA (CONFORME NBR 9050)

REVISÕES

VERSÃO	ALTERAÇÕES	AUTORIA	DATA

REPRESENTANTE LEGAL:

RESPONSÁVEL TÉCNICO (PROJETO):

RESPONSÁVEL TÉCNICO (EXECUÇÃO):

UNIVERSIDADE FEDERAL UFERSA RURAL DO SEMI-ÁRIDO

MINISTÉRIO DA EDUCAÇÃO
UNIVERSIDADE FEDERAL RURAL DO SEMI-ÁRIDO
SUPERINTENDÊNCIA DE INFRA-ESTRUTURA
EDIFÍCIO PEDRO FERNANDES PEREIRA (ROSADÃO)
Campus Leste, Avenida Francisco Mota, 572
Bairro Pres. Costa e Silva, Mossoró/RN, CEP. 59.625-900

PROJETO DE ENGENHARIA: ACADEMIA AO AR LIVRE/CAMPUS PAU DOS FERROS
ETAPA: PROJETO
AUTOR: FRIBERTO CARLOS MENDES DA SILVA
CREA/MTE SEU DO TRABALHO: CREA 210340198-0
ENDEREÇO: BR 226, S/N, CAMPUS PAU DOS FERROS, PAU DOS FERROS/RN, 59900-000
CONTEÚDO: PLANTA DE ACESSIBILIDADE
ESCALA: 1/50
UNIDADE: 249,39m²
DESENHO: FRIBERTO C.
DATA: NOV/2021
ARQUIVO: EDF-ACADAR LIVRE-EXE-ASS-R01-CP.DWG

01 /01

A reprodução parcial ou integral, modificações neste projeto e a sua utilização em obras diversas das abaixo especificadas, sujeitarão os responsáveis às penalidades previstas na Lei dos Direitos Autorais (Lei nº 9.610/98).