



DETALHE BANCOS ISOLADOS

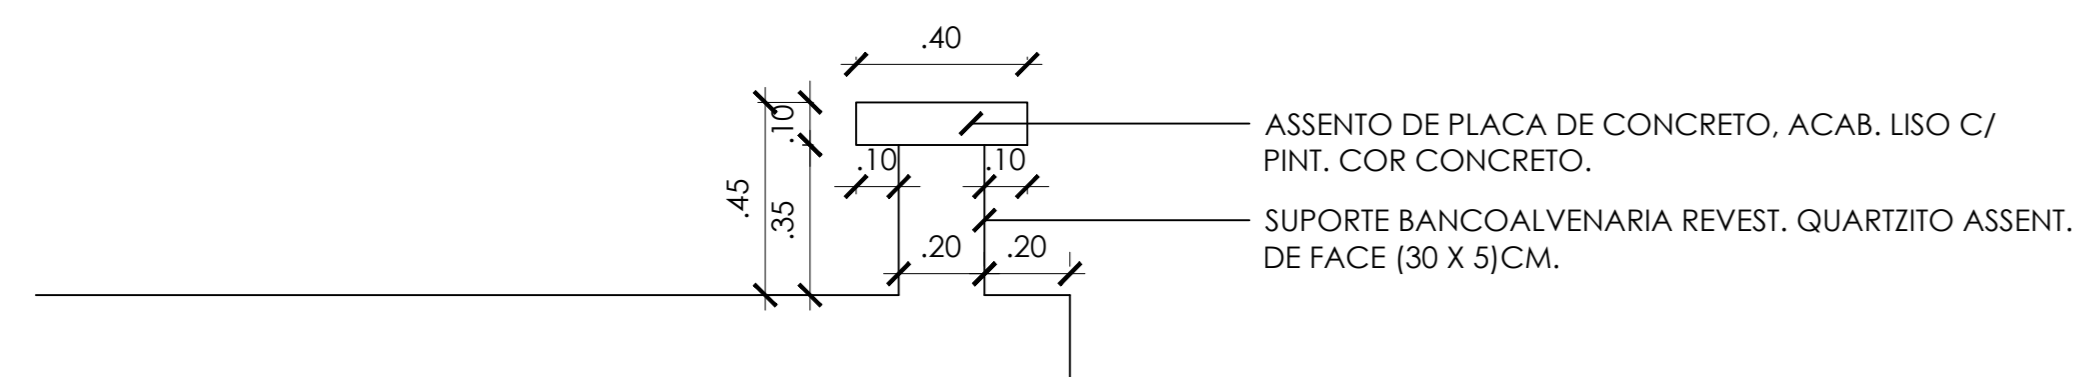


CORTE TRANSVERSAL
ESCALA 1/25


DETALHE CANTEIRO CENTRAL

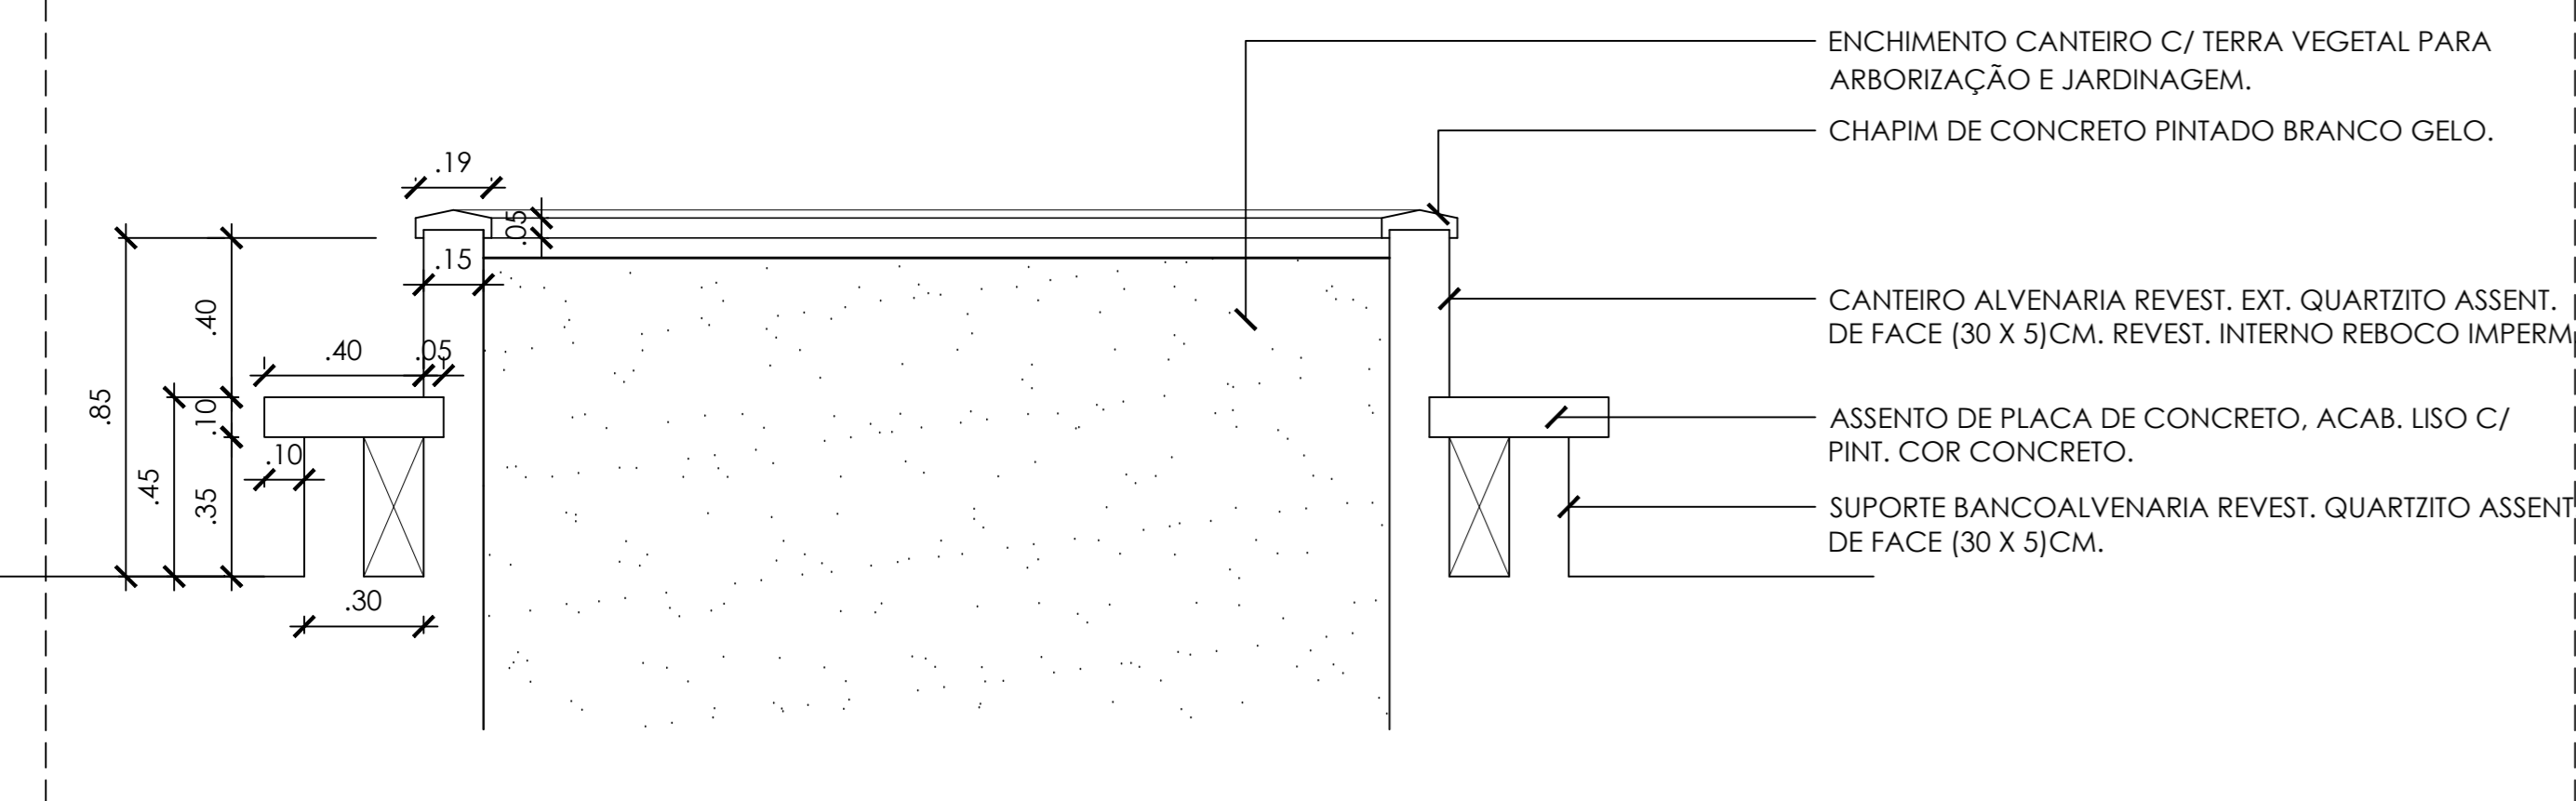

CORTE TRANSVERSAL
ESCALA 1/25

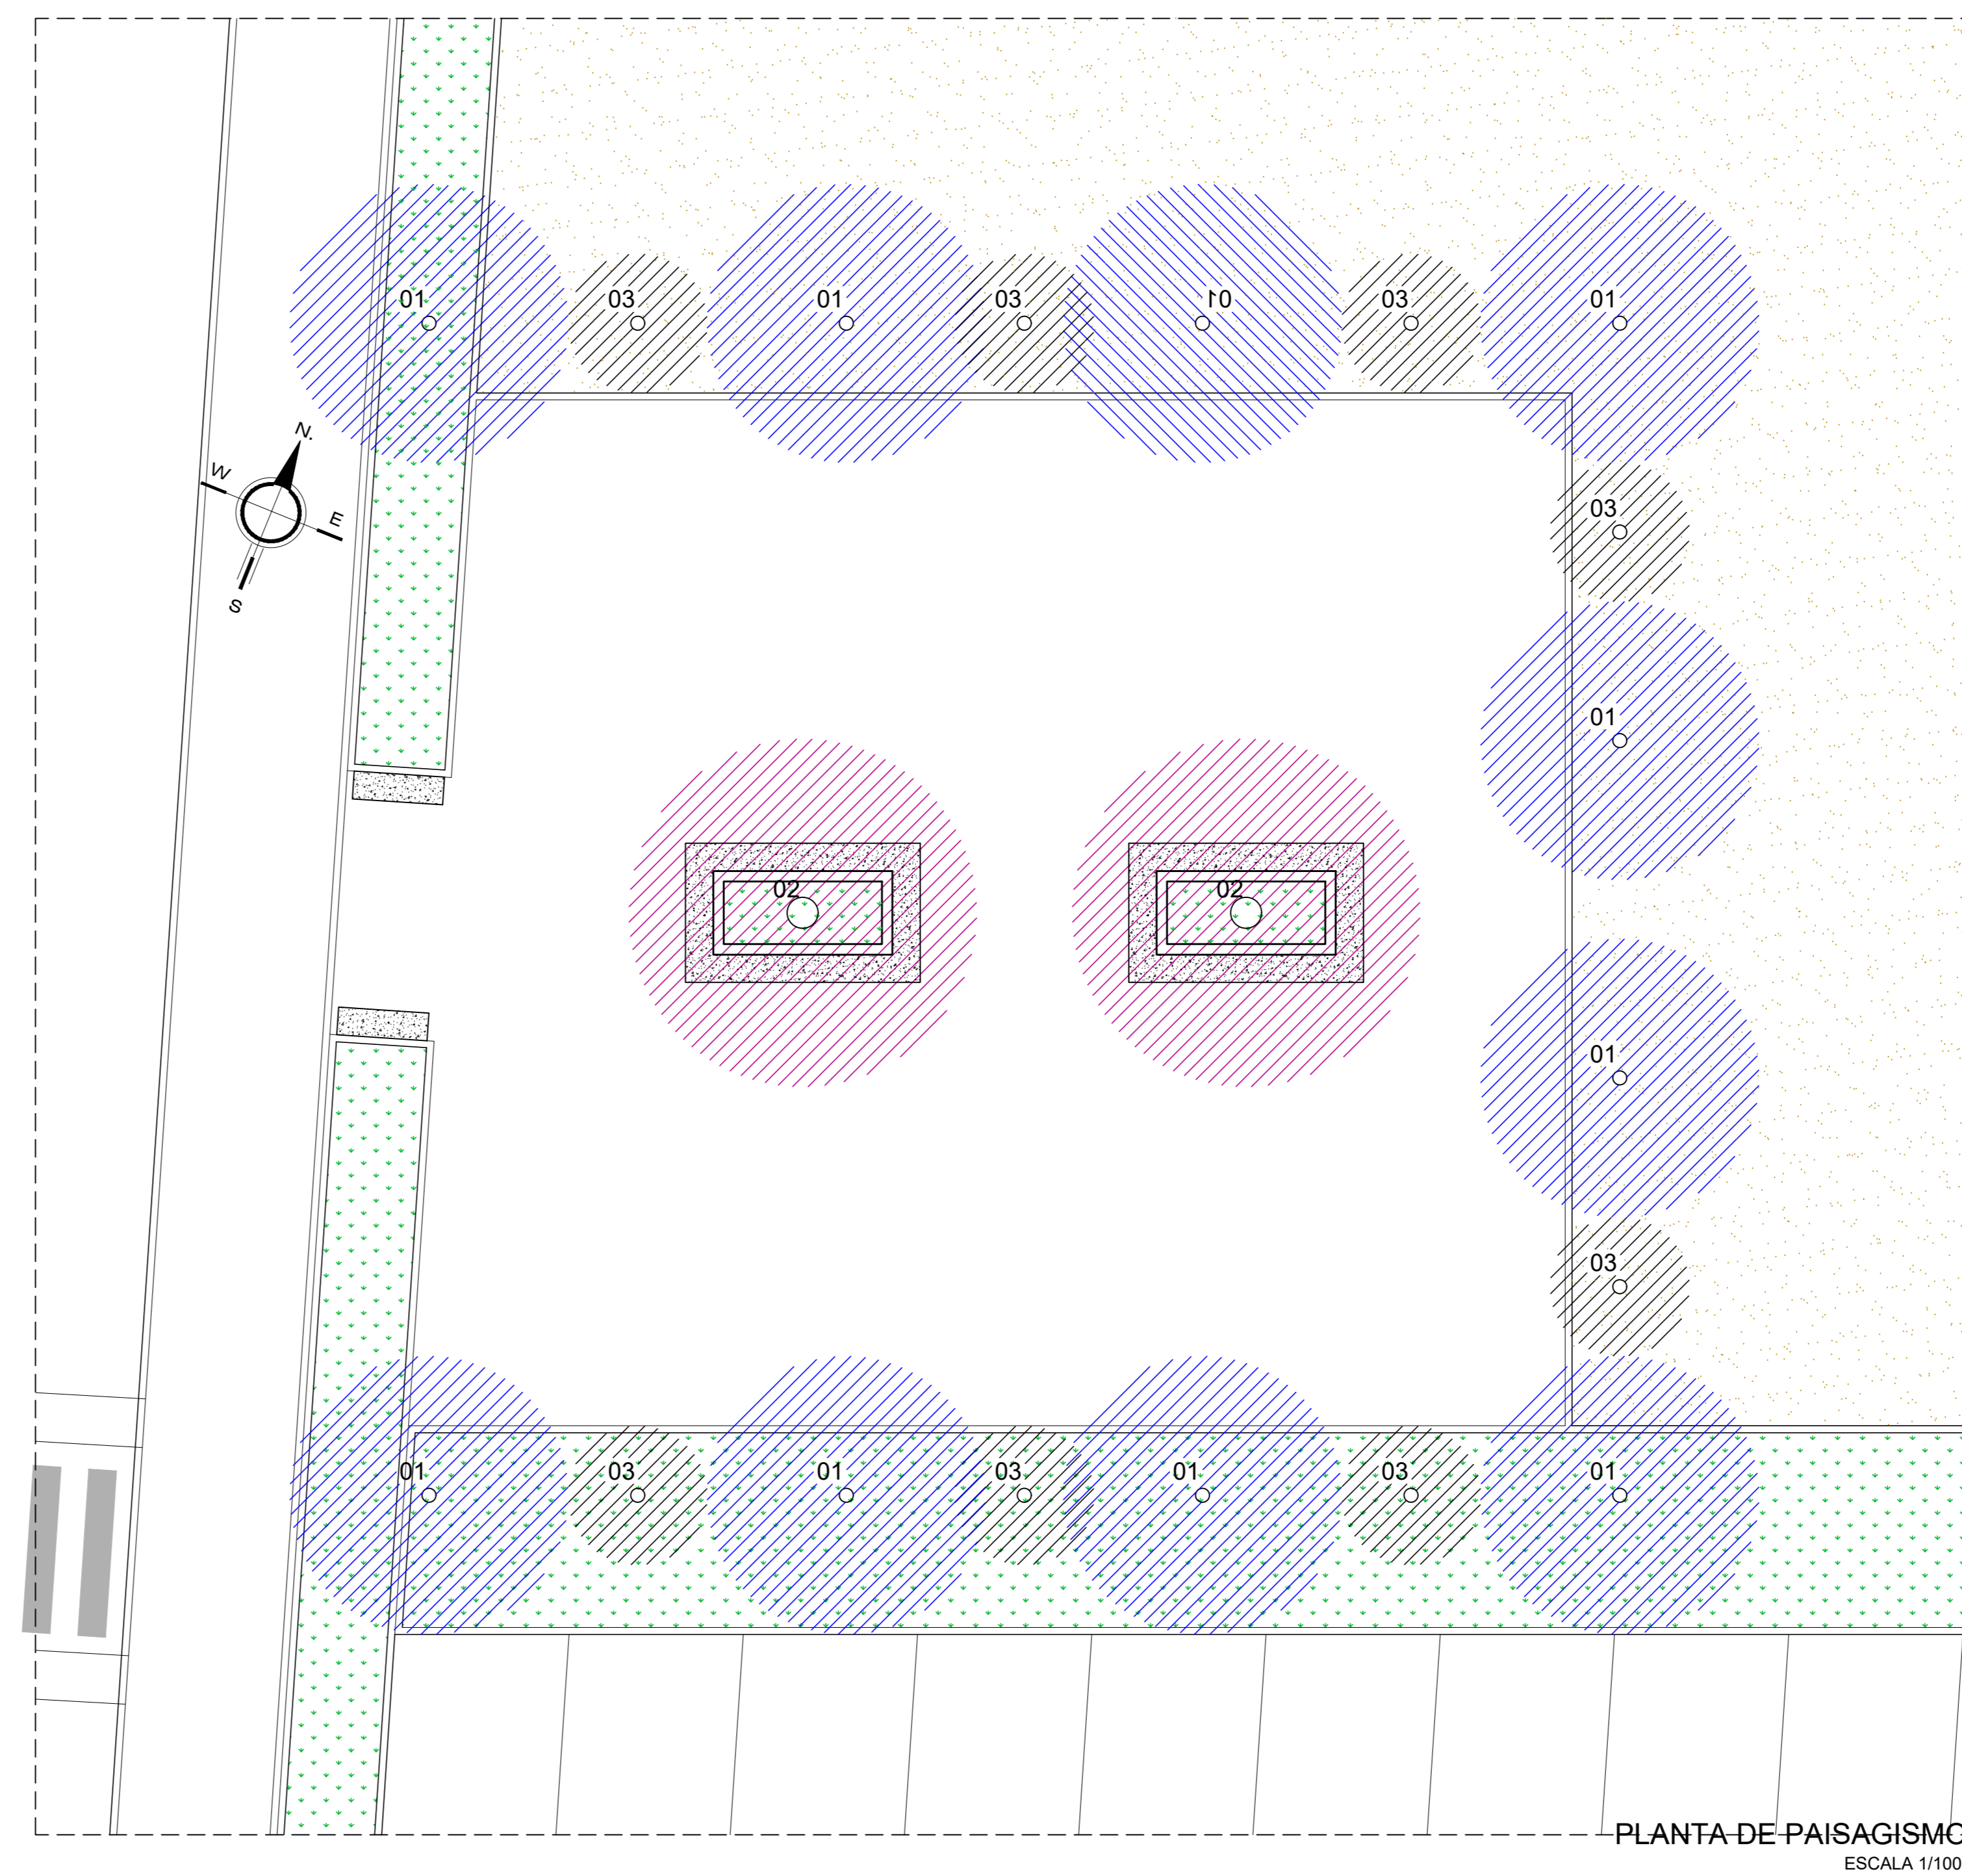

01 - Jacarandá-mimoso (Jacaranda mimosifolia)	azul	12	Brasil
02 - Quaresmeira (Tibouchina granulosa)	roxo	02	Brasil
03 - Primavera (Bougainvillea)	rosa	10	Brasil

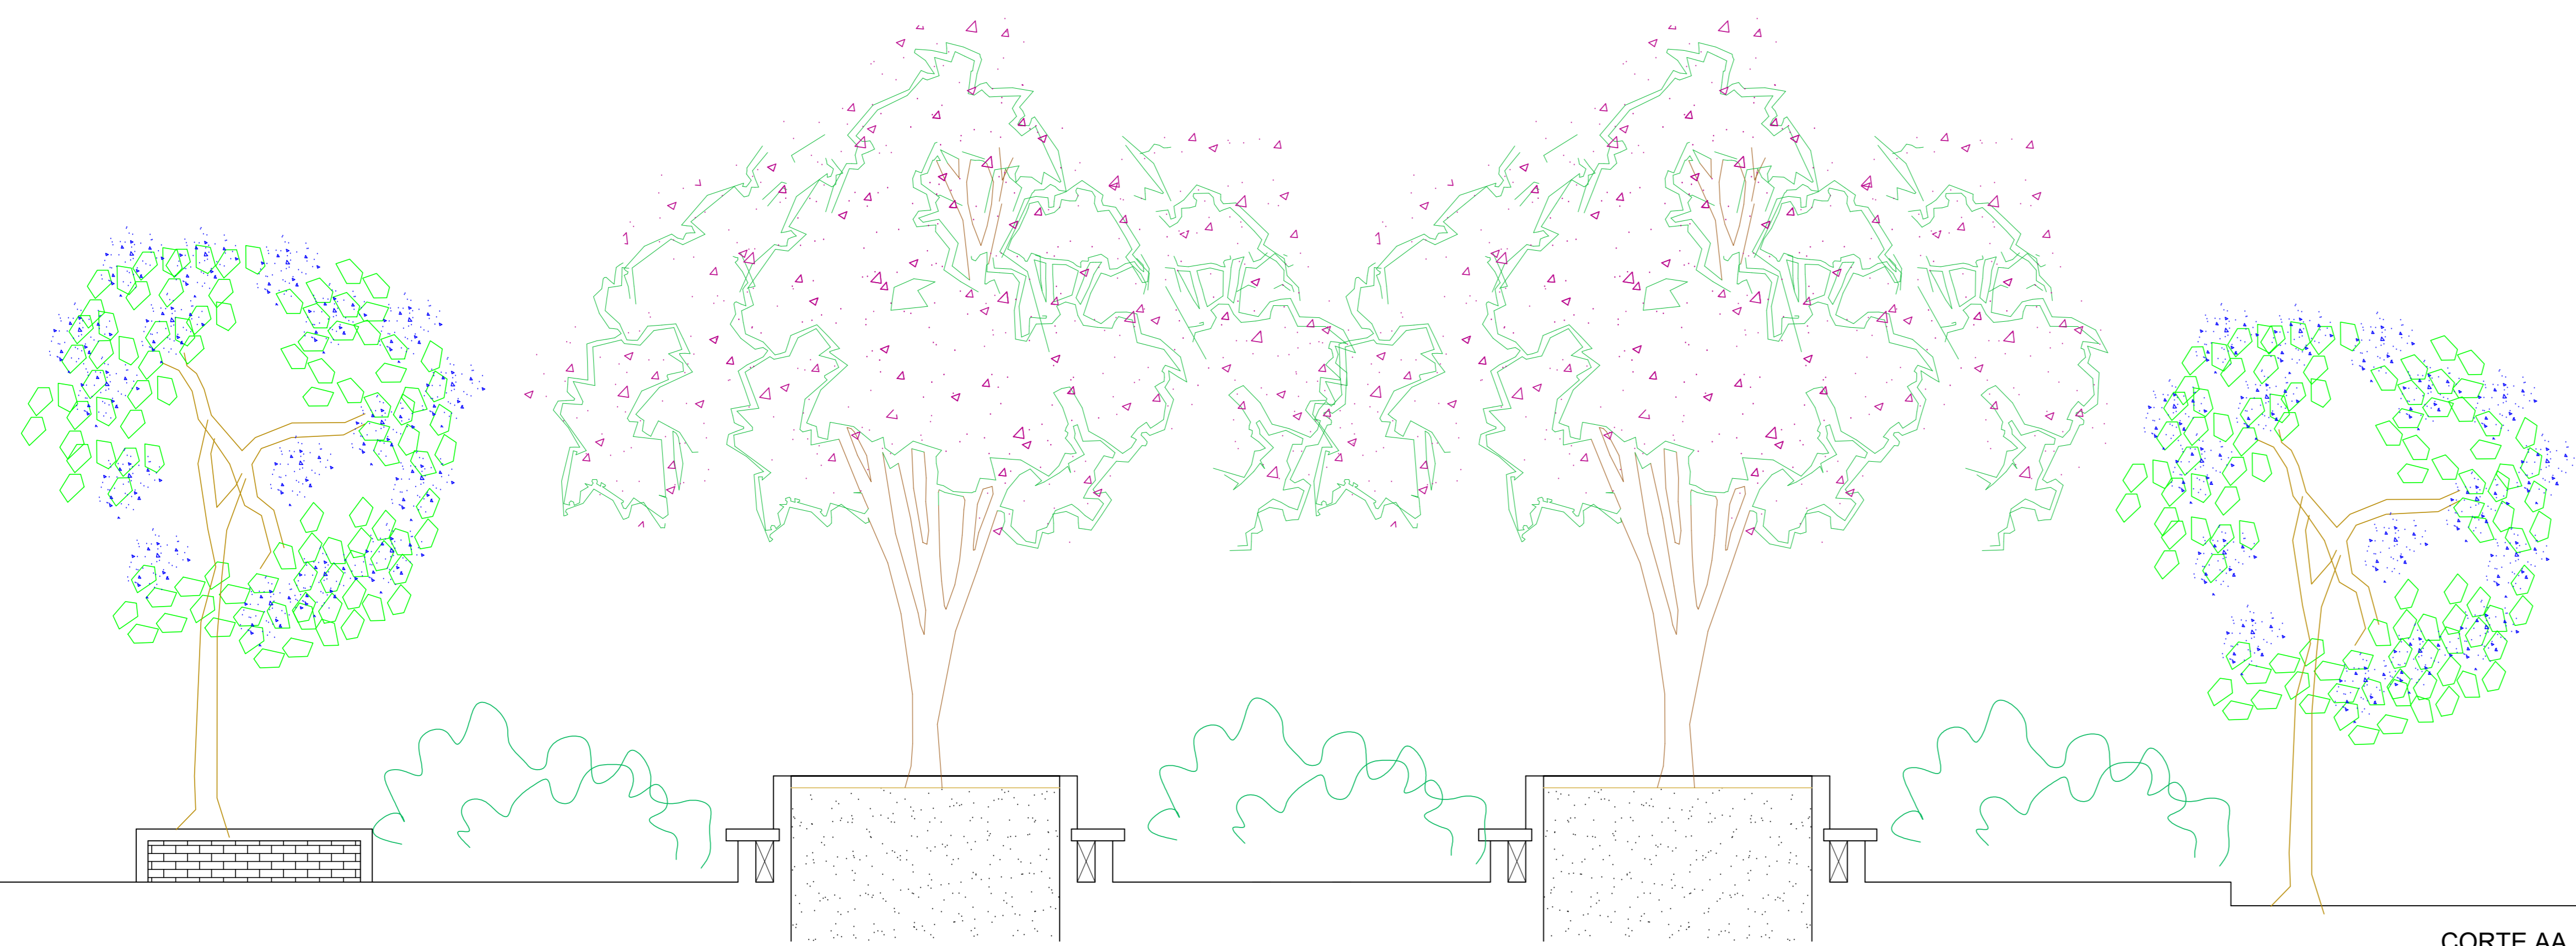

CORTE AA
ESCALA 1/50

CORTE BB
ESCALA 1/50

VERSÃO	ALTERAÇÕES	AUTORIA	DATA
	Retirada do equipamento: barra de abrigamento	Solicitado pelo cliente	07/07/2022
	Retirada do equipamento: amogador de quadro	Solicitado pelo cliente	07/07/2022
	Retirada do equipamento: mesa horizontal	Solicitado pelo cliente	07/07/2022
	Acrescentar equipamento: puxador de cadeira duplo	Solicitado pelo cliente	07/07/2022
	Acrescentar equipamento: semáforo de nem	Solicitado pelo cliente	07/07/2022

REPRESENTANTE LEGAL:

RESPONSÁVEL TÉCNICO (PROJETO):

RESPONSÁVEL TÉCNICO (EXECUÇÃO):


MINISTÉRIO DA EDUCAÇÃO
UNIVERSIDADE FEDERAL RURAL DO SEMI-ÁRIDO
SUPERINTENDÊNCIA DE INFRA-ESTRUTURA
 EDIFÍCIO PEDRO FERNANDES PEREIRA (ROGADÃO)
 Campus Leste, Avenida Francisco Mota, 572
 Bairro Pres. Costa e Silva, Mossoró/RN. CEP: 59.625-900

ETAPA: PROJETO
 AUTORIA: IAN CRISÓSTOMO BEZERRA DUTRA
 ARQUITETO E URBANISTA
 CAU/RN A39150-6

ENDEREÇO: BR-226, S/N, CAMPUS PAU DOS FERROS, PAU DOS FERROS/RN, 59900-000
 CONTEÚDO: CORTES: PLANTA DE PAISAGISMO; DET. BANCOS E CANTEIROS
 ESCALA: 1/25; 1/50; 1/100; 39m² DESENHO: IAN DUTRA DATA: JULHO/2022

ARQUIVO: PDF-ACADARILVRE-ARQ-EXE-CP-R02.DWG