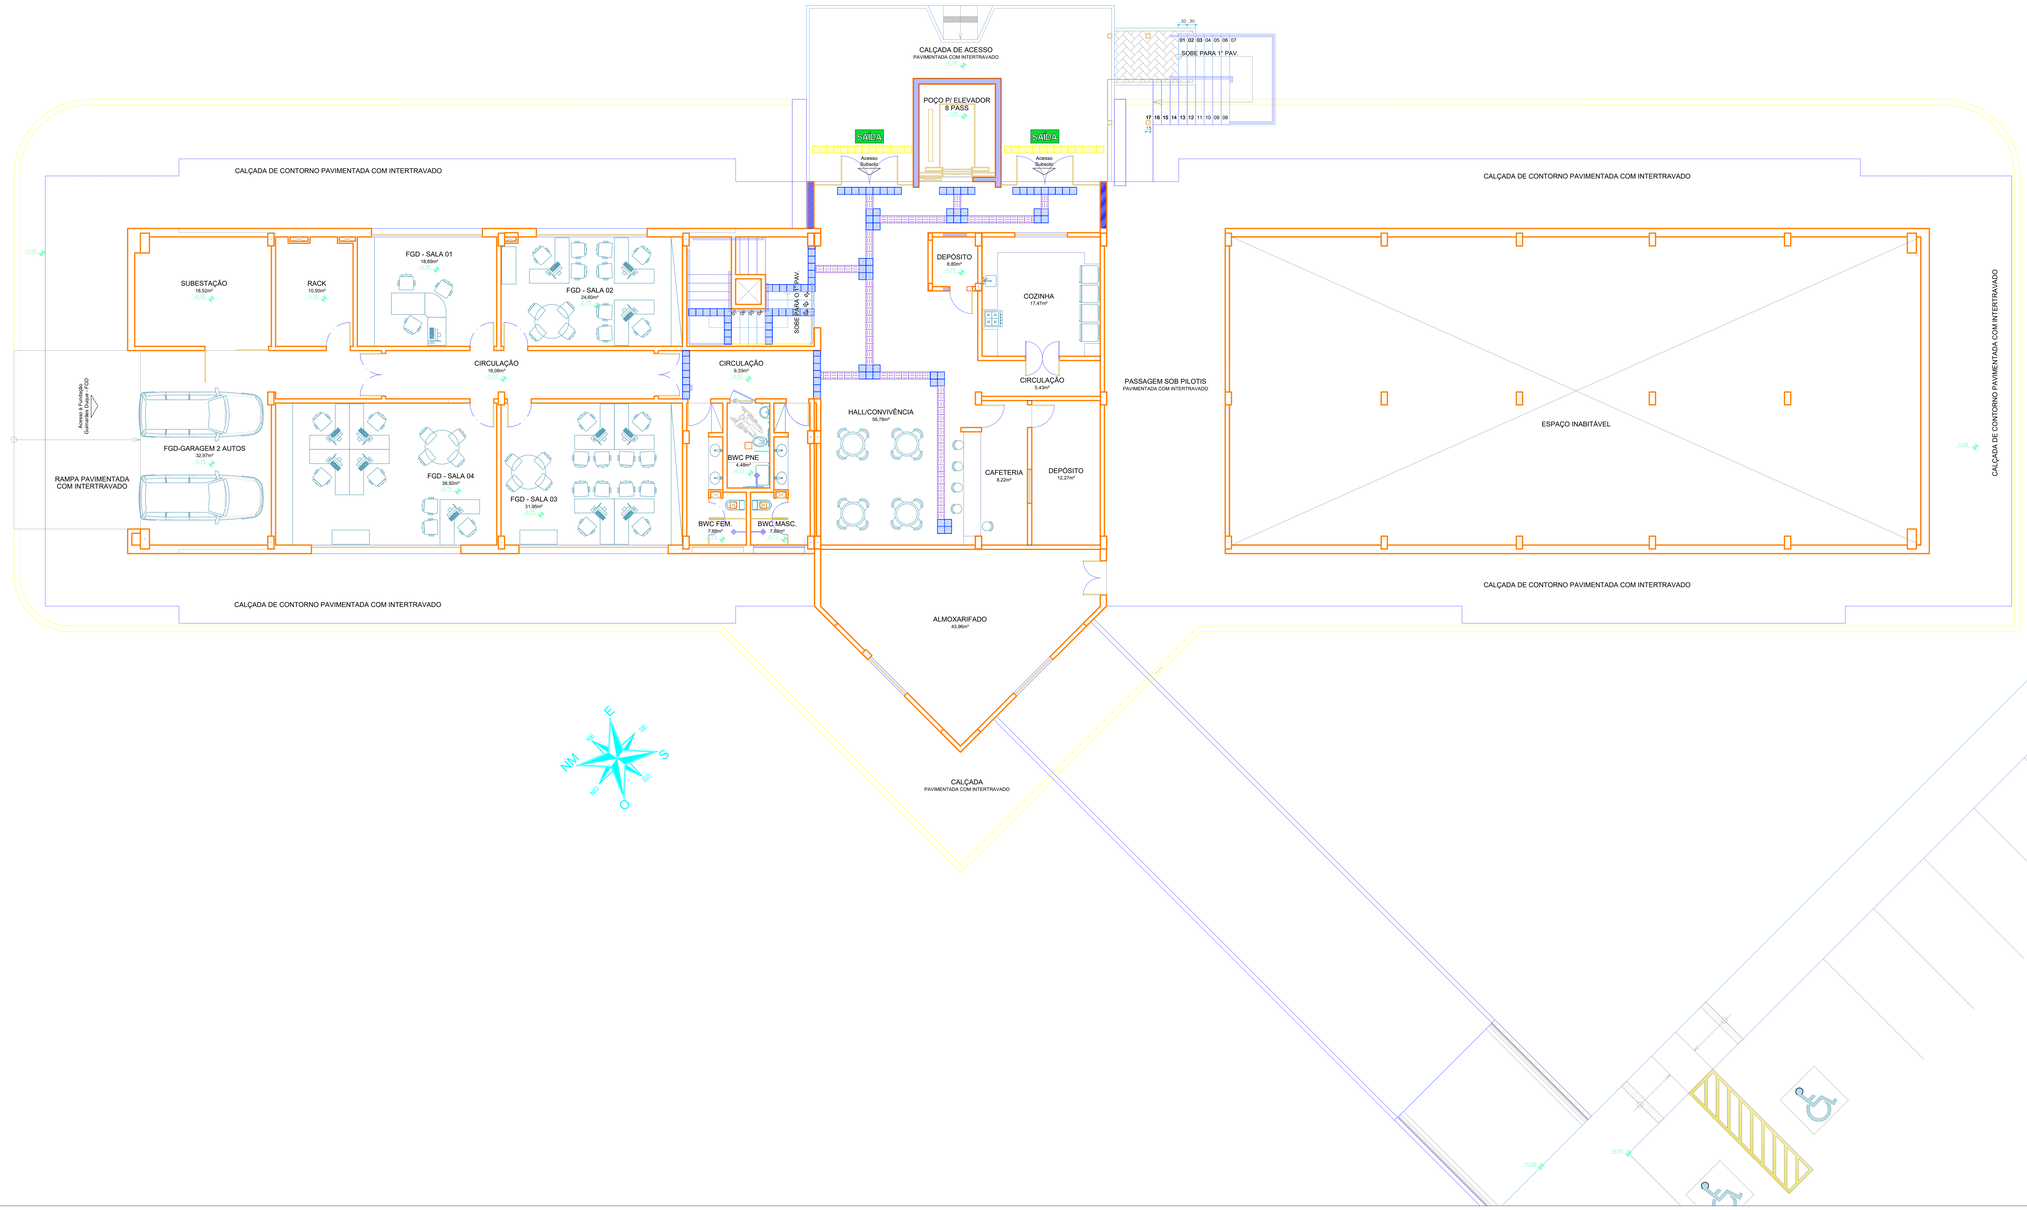

PLANTA BAIXA - TÉRREO
ESCALA 1/75

LEGENDA:

- PISO TÁTIL DE ALERTA, PLACA 25X25CM, DE BORRACHA, COR AZUL (CONFORME NBR 9050)
- PISO TÁTIL DIRECIONAL, PLACA 25X25CM, DE BORRACHA, COR AZUL (CONFORME NBR 9050)
- PISO TÁTIL DE ALERTA, PLACA 25X25CM, DE CERÂMICA, COR AMARELO (CONFORME NBR 9050)
- PISO TÁTIL DIRECIONAL, PLACA 25X25CM, DE CERÂMICA, COR AMARELO (CONFORME NBR 9050)

REVISÕES

VERSÃO	ALTERAÇÕES	AUTORIA	DATA

REPRESENTANTE LEGAL:

gov.br Documento assinado digitalmente
FRIBERTO CARLOS MENDES DA SILVA
Data: 22/10/2024 15:31:18-0300
Verifique em https://validar.iti.gov.br

RESPONSÁVEL TÉCNICO (PROJETO):

RESPONSÁVEL TÉCNICO (EXECUÇÃO):

MINISTÉRIO DA EDUCAÇÃO
UNIVERSIDADE FEDERAL RURAL DO SEMI-ÁRIDO
SUPERINTENDÊNCIA DE INFRA-ESTRUTURA
EDIFÍCIO PEDRO FERNANDES PEREIRA (ROSADÃO)
Campus Leste, Avenida Francisco Mota, 572
Bairro Pres. Costa e Silva, Mossoró/RN. CEP: 59.625-900

PROJETO ARQUITETÔNICO: REFORMA PRÉDIO ABAND. P/ PARQUE TECNOLÓGICO
ETAPA: PROJETO
AUTOR(A): FRIBERTO CARLOS MENDES DA SILVA
ENG. CIVIL / RES. DO TRABALHO: CREA 210340198-0
ENDEREÇO: AV. JORGE COELHO DE ANDRADE, PRES. COSTA E SILVA, MOSSORÓ-RN
CONTEÚDO: PLANTA BAIXA TÉRREO
ESCALA: 1/75; 1/100
ÁREA CONSTRUÍDA: 2.151,04m²
DESENHO: HUMBERTO F.
DATA: AGO/2024
ARQUIVO: MOS-PAROTEC-ACF-FVF-R04.dwg

03/03

A reprodução parcial ou integral, modificações neste projeto e a sua utilização em obras diversas das abaixo especificadas, sujeitarão os responsáveis às penalidades previstas na Lei dos Direitos Autorais (Lei nº 9.610/98).