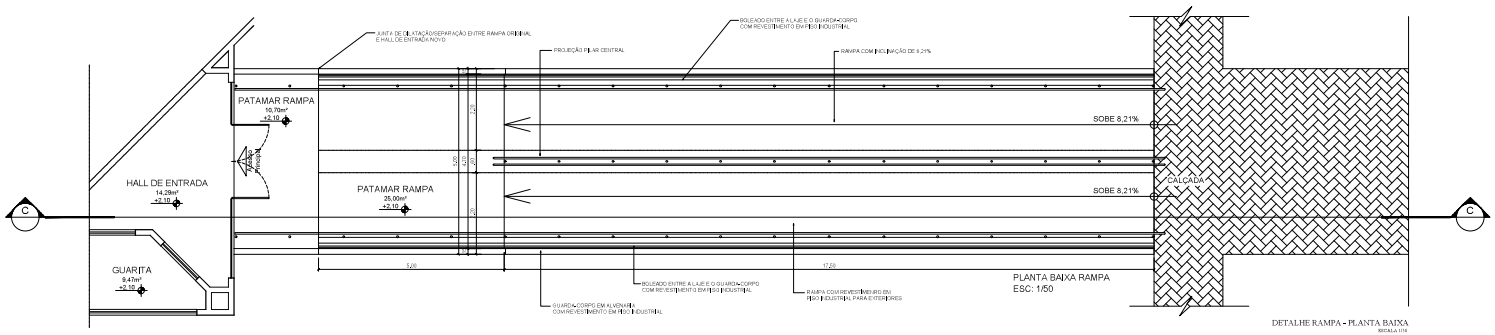

PLANTA BAIXA RAMPA
ESC: 1/50

DETALHE RAMPA - PLANTA BAIXA
ESCALA 1/50

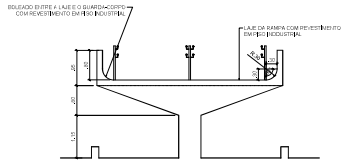

DETALHE RAMPA - CORTE DD
ESCALA 1/50

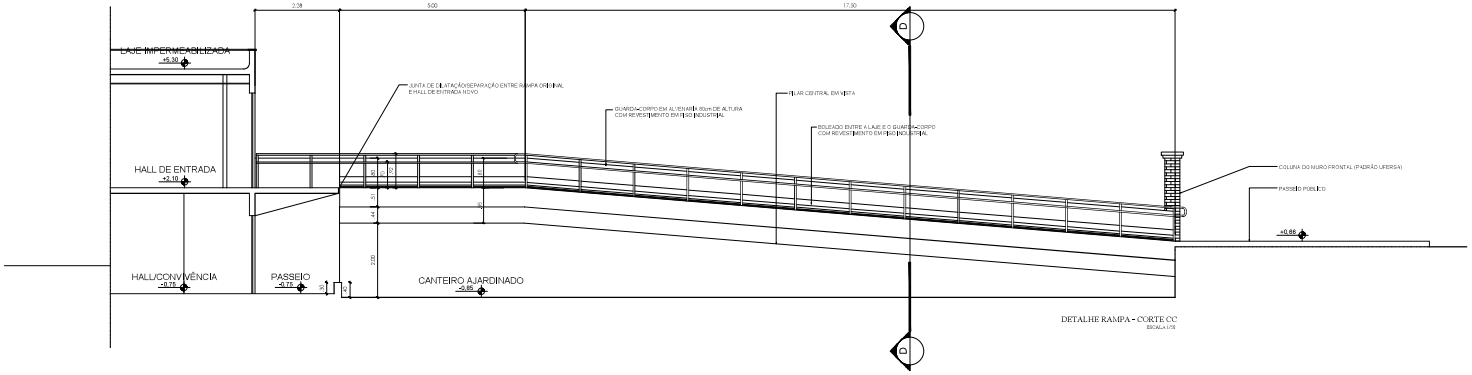

DETALHE RAMPA - CORTE CC
ESCALA 1/50

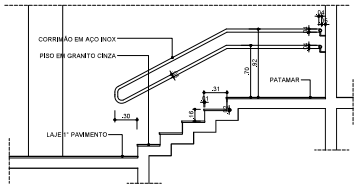

DETALHE ESCADA EXISTENTE
ESCALA 1/25

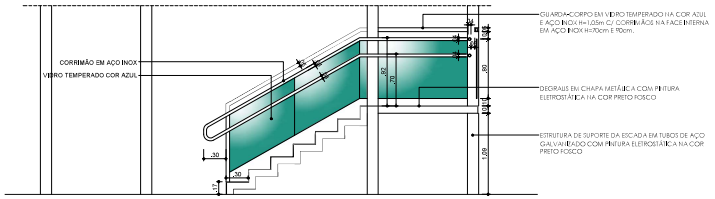

DETALHE ESCADA DE INCÊNDIO
ESCALA 1/25

OBS.: ENT PROJETO DE RETOMA FOI ELABORADO A PARTIR DE LEVANTAMENTO PLANIALTIMÉTRICO REALIZADO DU EDIFÍCIO SEM USO, POSTERIORMENTE FOI CONSTATADA A NECESSIDADE DE REFORÇO ESTRUTURAL NO MESMO. RECEBI O PROJETO DE REFORÇO ESTRUTURAL PARA AS DEVIDAS ADAPTAÇÕES NO PROJETO ARQUITETÔNICO DU ANO DE 2022.

REPRESENTANTE LEGAL:

IAN:02296015450 Assinado de forma digital por IAN:02296015450 Dados: 2024.10.21 14:06:52 -03'00'

RESPONSÁVEL TÉCNICO (PROJETO):

RESPONSÁVEL TÉCNICO (EXECUÇÃO):

MINISTÉRIO DA EDUCAÇÃO
UNIVERSIDADE FEDERAL RURAL DO SEMI-ÁRIDO
SUPERINTENDÊNCIA DE INFRA-ESTRUTURA
EDIFÍCIO PEDRO FERNANDES FERREIRA (POLIGRÁFICA)
Campus Leste, Avenida Francisco Mota, 577,
Bairro Pres. Costa e Silva, Mossoró/RN, CEP: 59.625-900

EMPREENDIMENTO: REFORMA PRÉDIO ABAND. P/ PARQUE TECNOLÓGICO	ETAPA: PROJETO	
AUTOR(A): IAN CRISÓSTOMO BEZERRA DUTRA	ARQUITETO E URBANISTA CAU/RN A339150-6	
ENDEREÇO: AV. JORGE COELHO DE ANDRADE, PRES. COSTA E SILVA, MOSSORÓ-RN.		
CONTEÚDO: DET. RAMPA E ESCADAS		
ESCALA: 1/25; 1/50	ÁREA: 2,15	DESENHO: IAN DUTRA
DATA: JANEIRO/2024		07 /07
ARQUIVO: MOSS-PAR(QTEC-ARQ-EXE-R1		

A reprodução parcial ou integral, modificações deste projeto e a sua utilização em obras diferentes das aqui especificadas, sujeitarão os infratores às penalidades previstas na Lei dos Direitos Autorais (Lei nº 9.610/98).