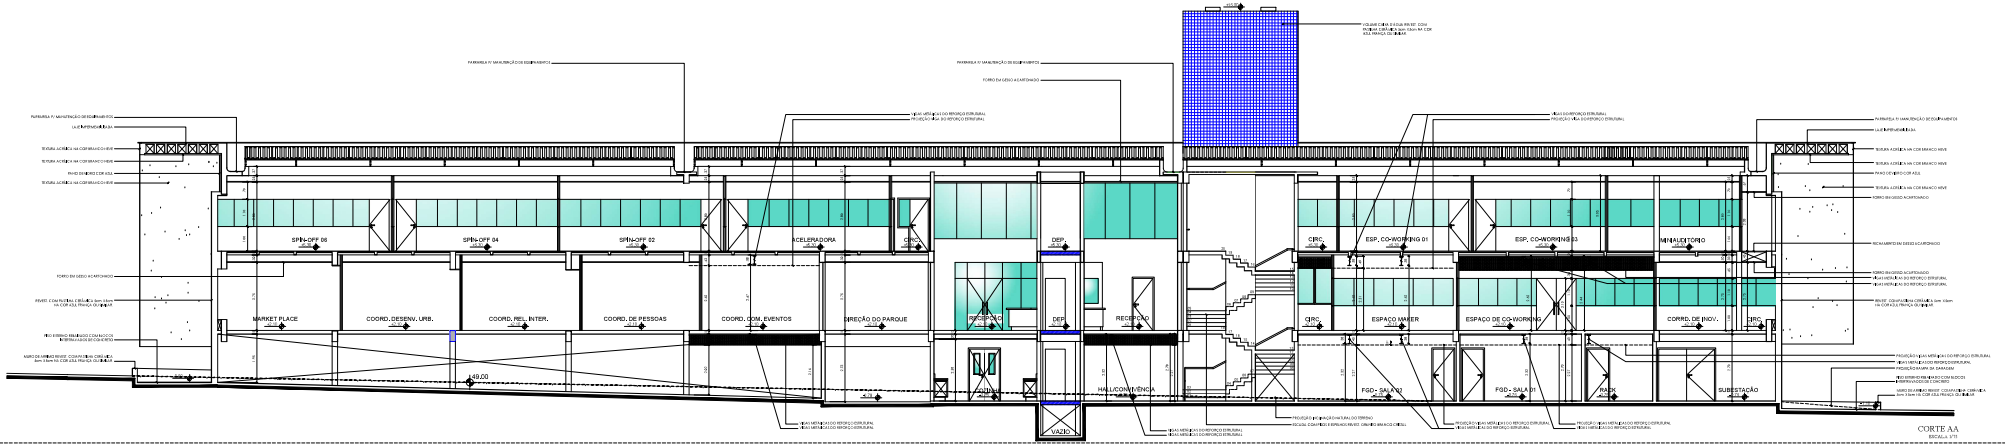

CORTE AA
ESCALA 1/75

P01 PORTA DE GIRO: 01 unid.

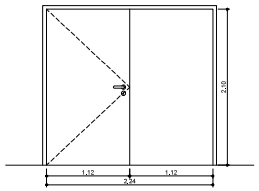

P02 PORTA DE GIRO: 02 unid.

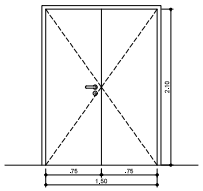

P03 PORTA DE GIRO: 39 unid.

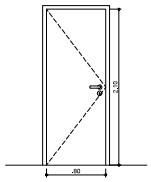

P04 PORTA DE GIRO: 02 unid.

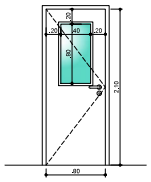

P05 PORTA DE GIRO: 01 unid.

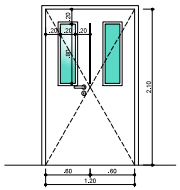

P06 PORTA DE GIRO: 02 unid.

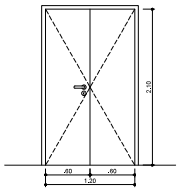

P14 PORTA DE GIRO: 01 unid.

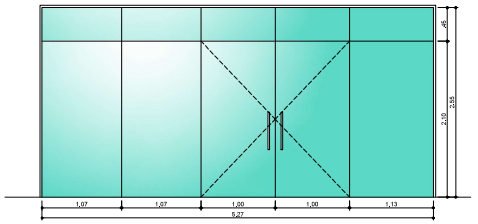

P7A PORTA DE GIRO: 01 unid.

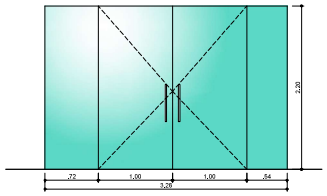

P7B PORTA DE GIRO: 01 unid.

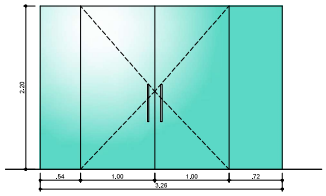

P08 PORTA DE GIRO: 05 unid.

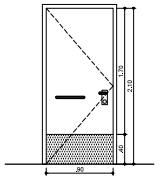

P09 PORTA DE GIRO: 02 unid.

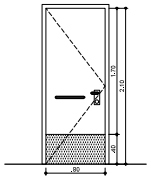

P10 PORTA DE GIRO: 24 unid.

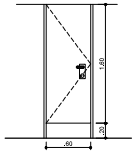

P11 PORTA DE GIRO: 08 unid.

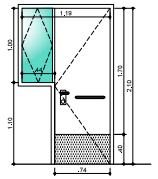

P12 PORTA DE GIRO: 03 unid.

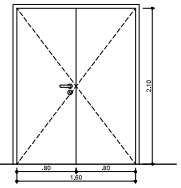

P13 PORTA DE GIRO: 02 unid.

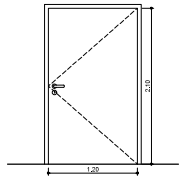

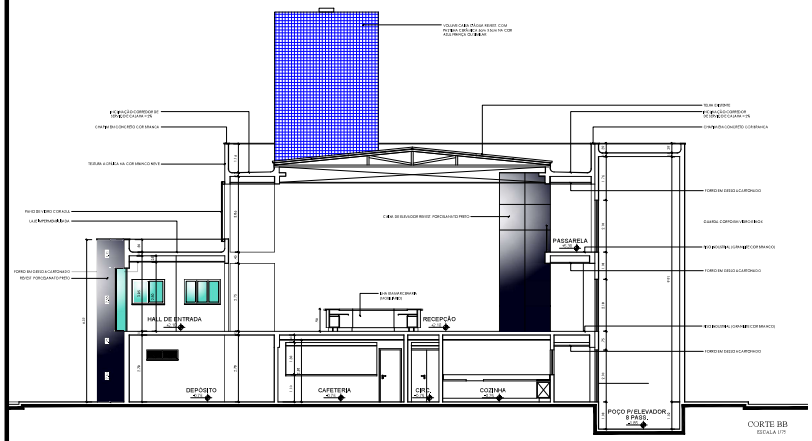

CORTE BB
ESCALA 1/75

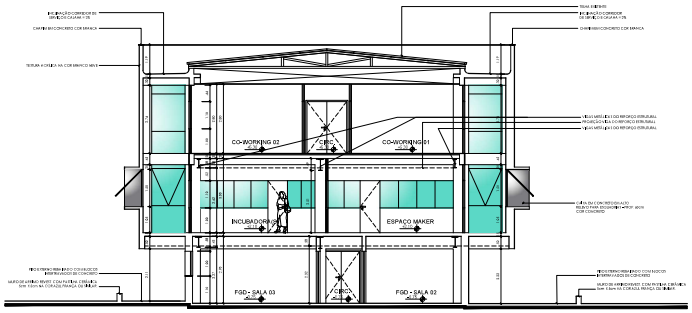

CORTE CC
ESCALA 1/75

OBS.: ESTE PROJETO DE REFORMA FOI ELABORADO A PARTIR DE LEVANTAMENTO PLANIALTIMÉTRICO REALIZADO NO EDIFÍCIO SEM USO. POSTERIORMENTE FOI CONSTATADA A NECESSIDADE DE REFORÇO ESTRUTURAL NO MOMENTO. RECEBE O PROJETO DE REFORÇO ESTRUTURAL PARA AS DEVIDAS ADAPTAÇÕES NO PROJETO ARQUITETÔNICO DE JUNHO DE 2022.

REPRESENTANTE LEGAL:

IAN:02296015450 Assinado de forma digital por IAN:02296015450 Dados: 2024.10.21 14:05:35 -03'00'

RESPONSÁVEL TÉCNICO (PROJETO):

RESPONSÁVEL TÉCNICO (EXECUÇÃO):

UNIVERSIDADE FEDERAL
UFERSA
RUMO À EXCELÊNCIA

MINISTÉRIO DA EDUCAÇÃO
UNIVERSIDADE FEDERAL RURAL DO SEMI-ÁRIDO
SUPERINTENDÊNCIA DE INFRAESTRUTURA
EDIFÍCIO PEDRO FERNANDES PEREIRA (BOMBADO)
Campus Leste, Avenida Francisco Mota, 572
Bairro Pres. Costa e Silva, Mossoró/RN. CEP: 59.625-900

PROJETO:
REFORMA PRÉDIO ABAND. P/ PARQUE TECNOLÓGICO PROJETO
AUTOR(A): ARQUITETO E URBANISTA
IAN GRISÓSTOMO PEREIRA DUTRA CAU/RN A391150-6
ENDEREÇO:
R. AV. JORGE COELHO DE ANDRADE, PRES. COSTA E SILVA, MOSSORÓ-RN.
CONTEÚDO:
CORTES E DET. ESQUADRIAS
ESCALA: 1/75 | 1/125 | 2,15 | 1,04m² RESPONS.: IAN DUTRA DATA: JANEIRO/2024
05 /07
ARQUIVO:
MOS-PARQTEC-ARQ-EXE-R1.0.DWG

A reprodução parcial ou integral, modificações neste projeto e a sua utilização em obras ou versões não afins especificadas, isentando os responsáveis as penalidades previstas na Lei dos Direitos Autorais (Lei nº 9.610/98).