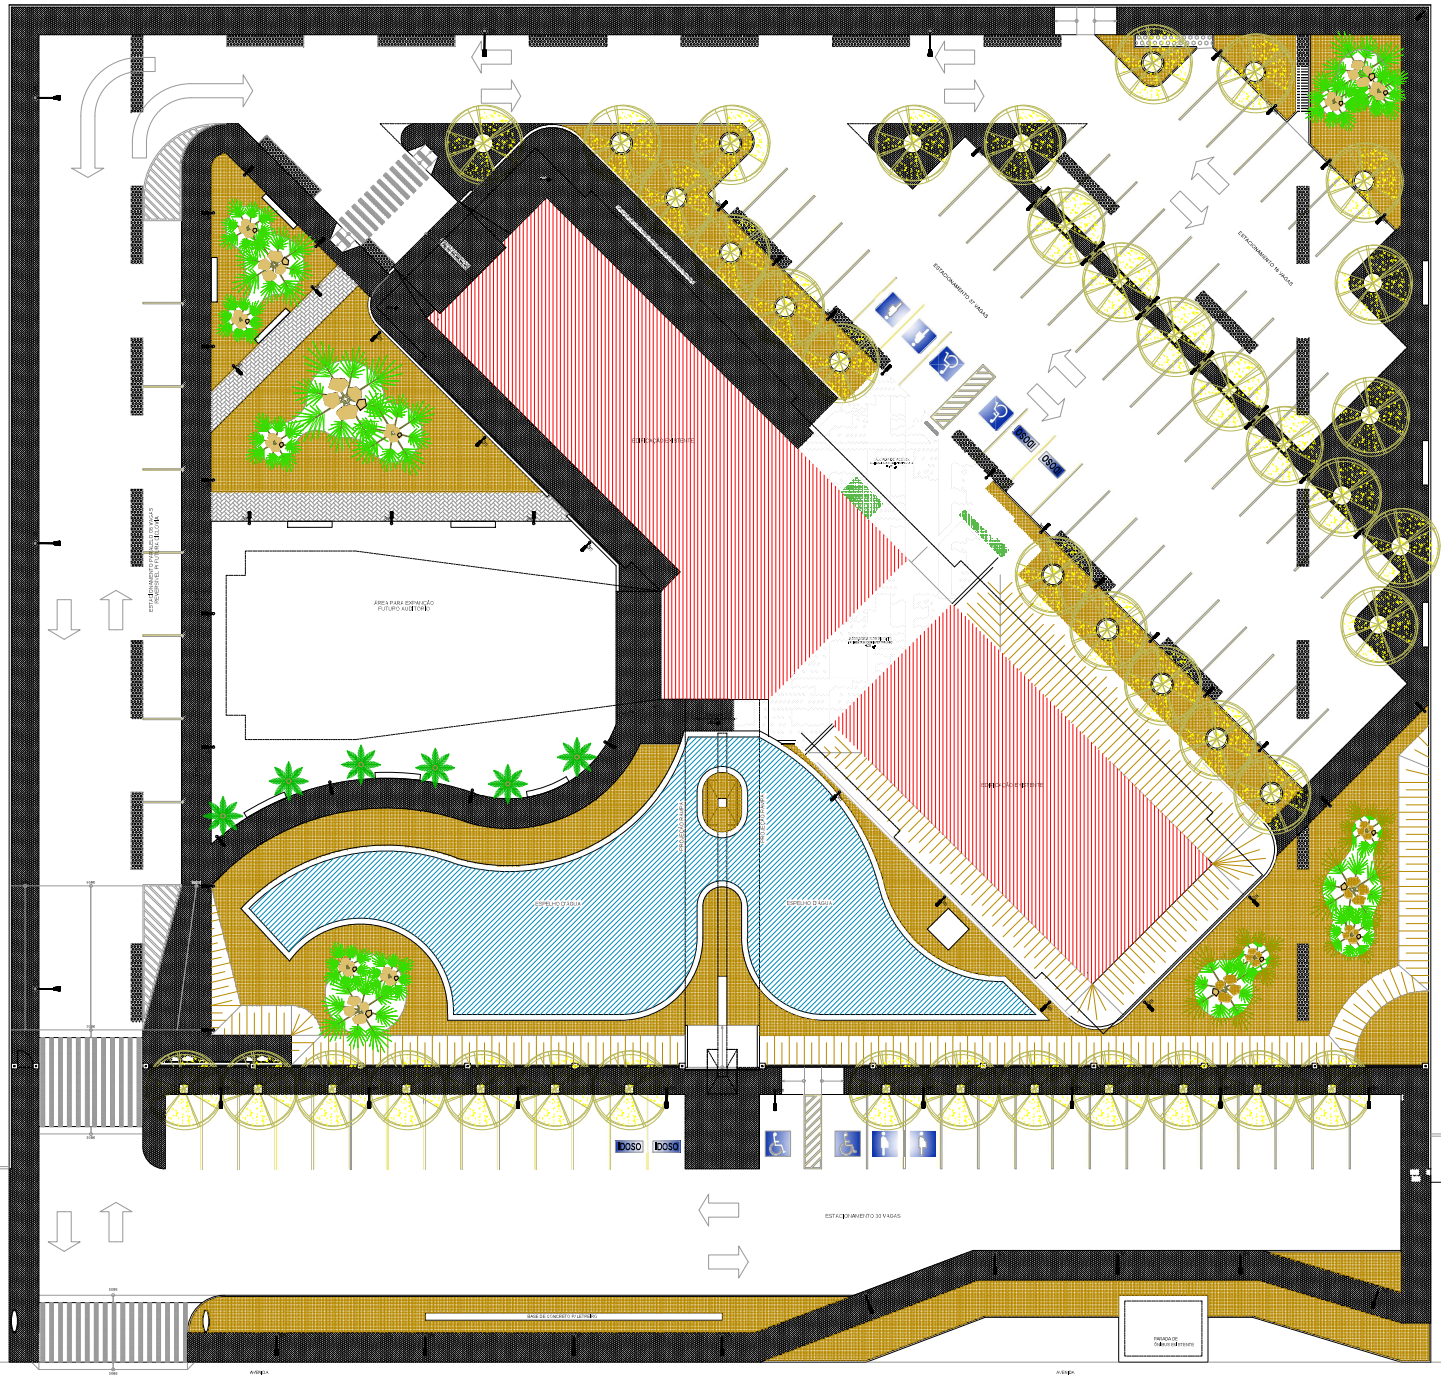

área permeável sem vegetação

espelho d'água 40cm de profundidade

talude com vegetação nativa semiárido

piso intertravado na cor concreto para passeio de pedestres

PLANTA DE PAISAGISMO
ESCALA 1:125

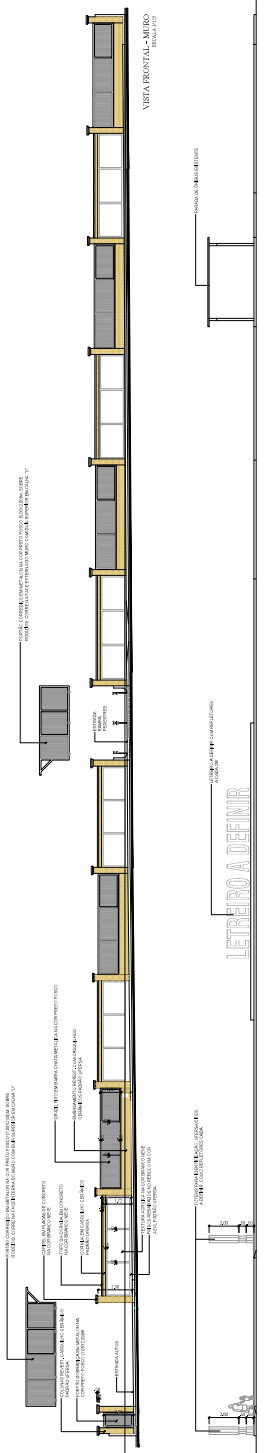

VISTA FRONTAL - CALÇADA EXTERNA
ESCALA 1:125

Árvores para sombreamendo de estacionamento nativas do semiárido a definir

Conjunto com palmeiras nativas do semiárido a definir

Palmeiras formando caminho nativas do semiárido a definir

VERSÃO	ALTERAÇÕES	AUTORIA	DATA

RESPONSÁVEL TÉCNICO (PROJETO):

IAN:02296015450 Assinado de forma digital por IAN:02296015450 Dados: 2024.10.21 15:12:15 -03'00'

RESPONSÁVEL TÉCNICO (PROJETO):

RESPONSÁVEL TÉCNICO (EXECUÇÃO):

UFERSA
MINISTÉRIO DA EDUCAÇÃO
UNIVERSIDADE FEDERAL RURAL DO SEMI-ÁRIDO
SUPERINTENDÊNCIA DE INFRA ESTRUTURA
ESPAÇO PROFESSOR FERNANDO PEREIRA MOSSORÓ
Campus Leste, Avenidas Francisco Mota, 572
Bairro Pres. Costa e Silva, Mossoró/RN. CEP: 59.625-900

PROJETO ARQUITETÔNICO: URBANISMO E ESTACIONAMENTO DO CITER — ETAPA: PROJETO
AUTOR(A): IAN CRISOSTOMO BEZERRA DUTRA — ARQUITETO E URBANISTA CAU/RN A391150-6
ENDEREÇO: R. AV. JORGE COELHO DE ANDRADE, PRES., COSTA E SILVA, MOSSORÓ-RN.
CONTEÚDO: PLANTA DE PAISAGISMO, CORTES
ESCALA: 1:125 — ÁREA URBANIZADA — DATA: JAN/FEV/2023 — RUA: IAN DUTRA
DESENHO: MOS-PAIS-PTO-URB-EMR-R04-.DWG

02 /03

A reprodução parcial ou integral, modificações deste projeto e a sua utilização em obras diversas sem prévio especificadas, sujeitando os responsáveis as penalidades previstas na Lei dos Direitos Autorais (Lei nº 9.610/1998).