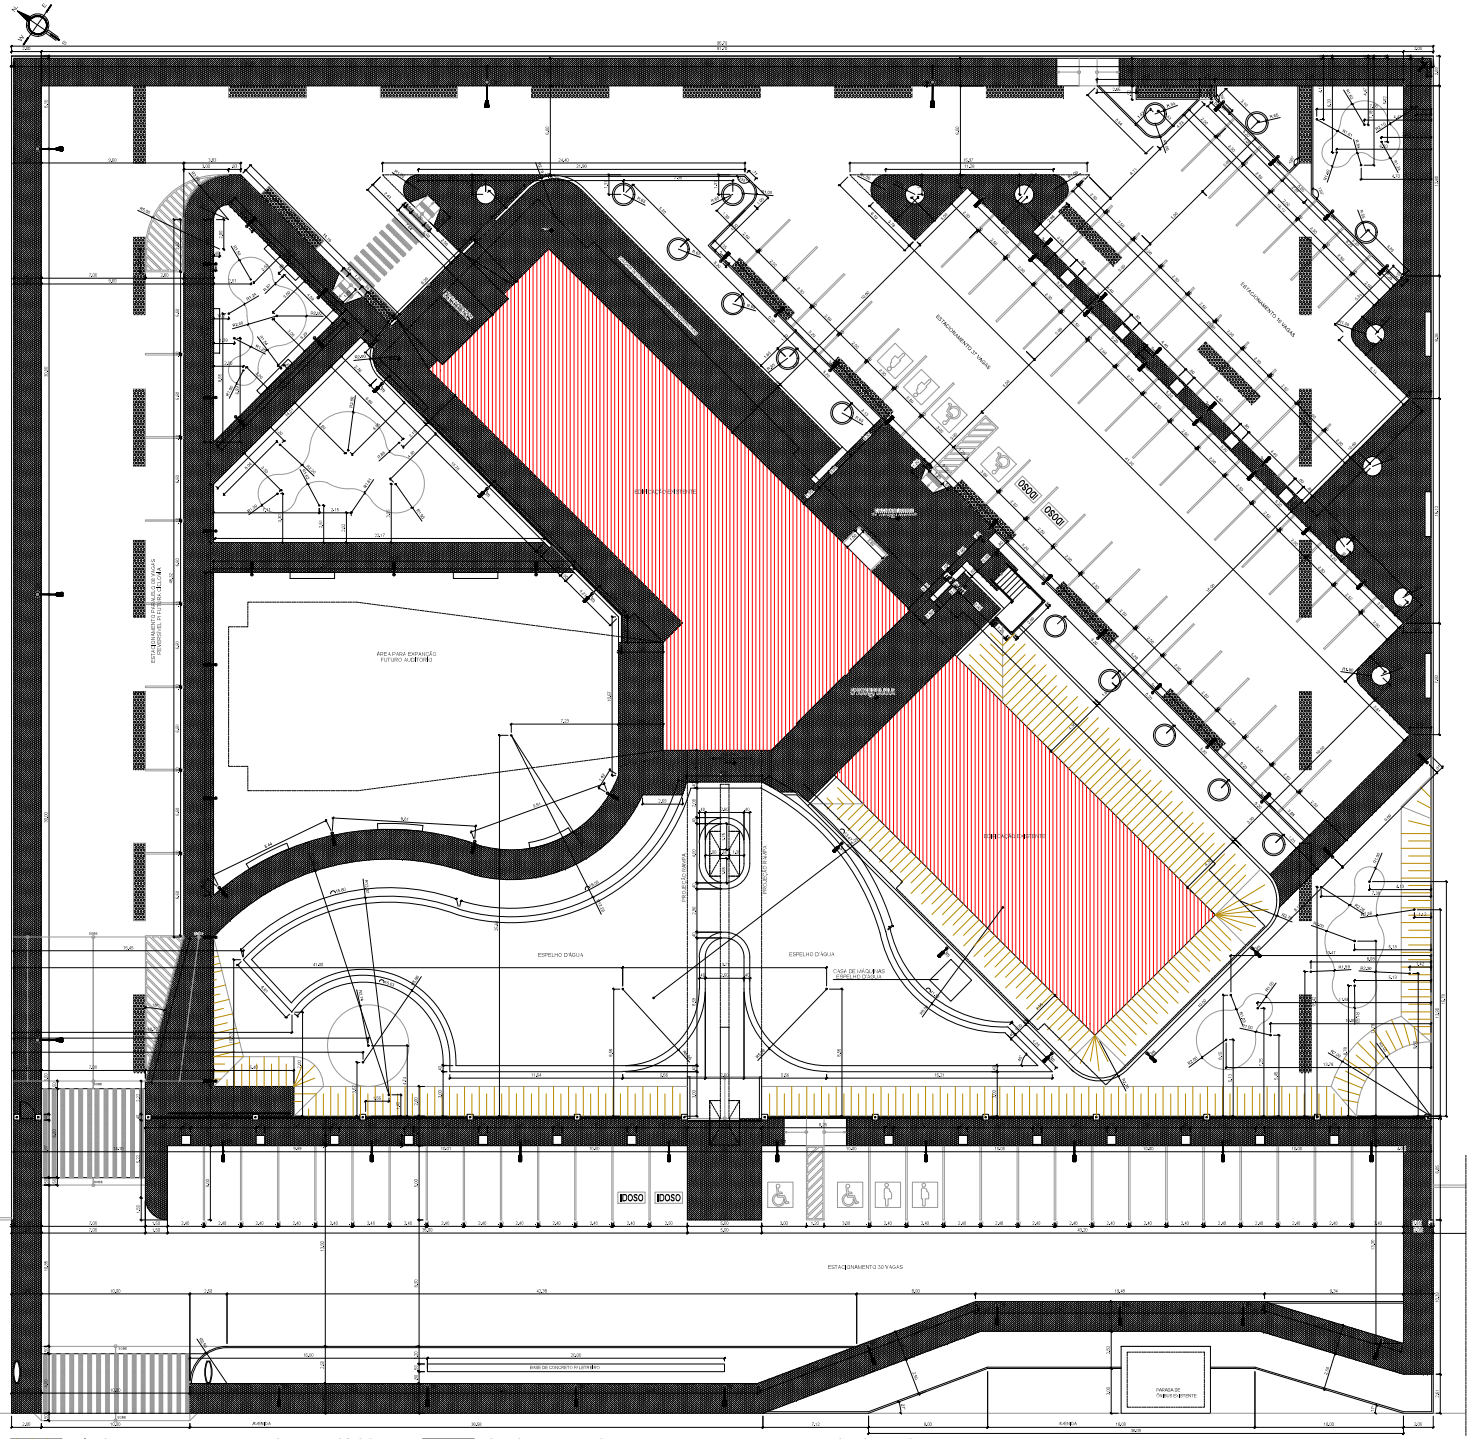

talude com vegetação nativa semiárido

piso intertravado na cor concreto para passeio de pedestres

PLANTA DE URBANIZAÇÃO
ESCALA 1/125

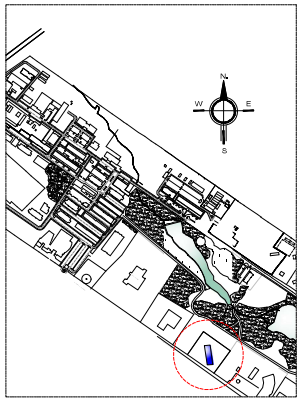

PLANTA GERAL - CAMPUS MOSSORÓ
SEM ESCALA

ÁREA URBANIZADA (m²)	
interna	6.077,75
externa	1.899,64
total	7.977,39

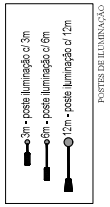

POSTES DE ILUMINAÇÃO

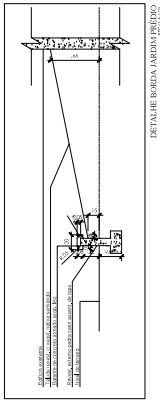

DETALHE BORDA JARDIM/PASSEIO
ESCALA 1/25

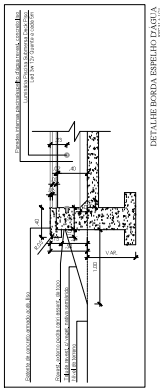

DETALHE BORDA ESPELHO D'ÁGUA
ESCALA 1/25

VISTO	REVISÕES		

RESPONSÁVEL TÉCNICO (PROJETO):

IAN:02296015450 Assinado de forma digital por IAN:02296015450 Dados: 2024.10.21 15:11:32 -03'00'

RESPONSÁVEL TÉCNICO (PROJETO):

RESPONSÁVEL TÉCNICO (EXECUÇÃO):

UFERSA
MINISTÉRIO DA EDUCAÇÃO
UNIVERSIDADE FEDERAL RURAL DO SEMI-ÁRIDO
SUPERINTENDÊNCIA DE INFRA ESTRUTURA
EDIFÍCIO PROFESSOR FRANCISCO MOREIRA AGUIAR
Campus Leste, Avenida Francisco Mota, 572
Bairro Pres. Costa e Silva, Mossoró/RN. CEP: 59.625-900

PROJETO ARQUITETÔNICO: URBANISMO E ESTACIONAMENTO DO CITER	ETAPA: PROJETO
AUTOR(A): IAN CRISOSTOMO BEZERRA DUTRA	ARQUITETO E URBANISTA CAU/RN A39170-6
ENDEREÇO: R. AV. JORGE COELHO DE ANDRADE, PRES., COSTA E SILVA, MOSSORÓ-RN.	
CONTEÚDO: PLANTA GERAL / PLANTA DE URBANISMO / DETALHES	
ESCALA: 1/125 / 1/25	DATA: 2023
DESENHO: IAN DUTRA	ARQ.: IAN/PBG/2023
ARQUIVO: MCID-PARQ/TEC-URB-EMR-R04-.DWG	01 /03

A reprodução parcial ou integral, modificações deste projeto e a sua utilização em obras diversas sem prévio especificadas, sujeitando os responsáveis às penalidades previstas na Lei dos Direitos Autorais (Lei nº 9.610/1998).