


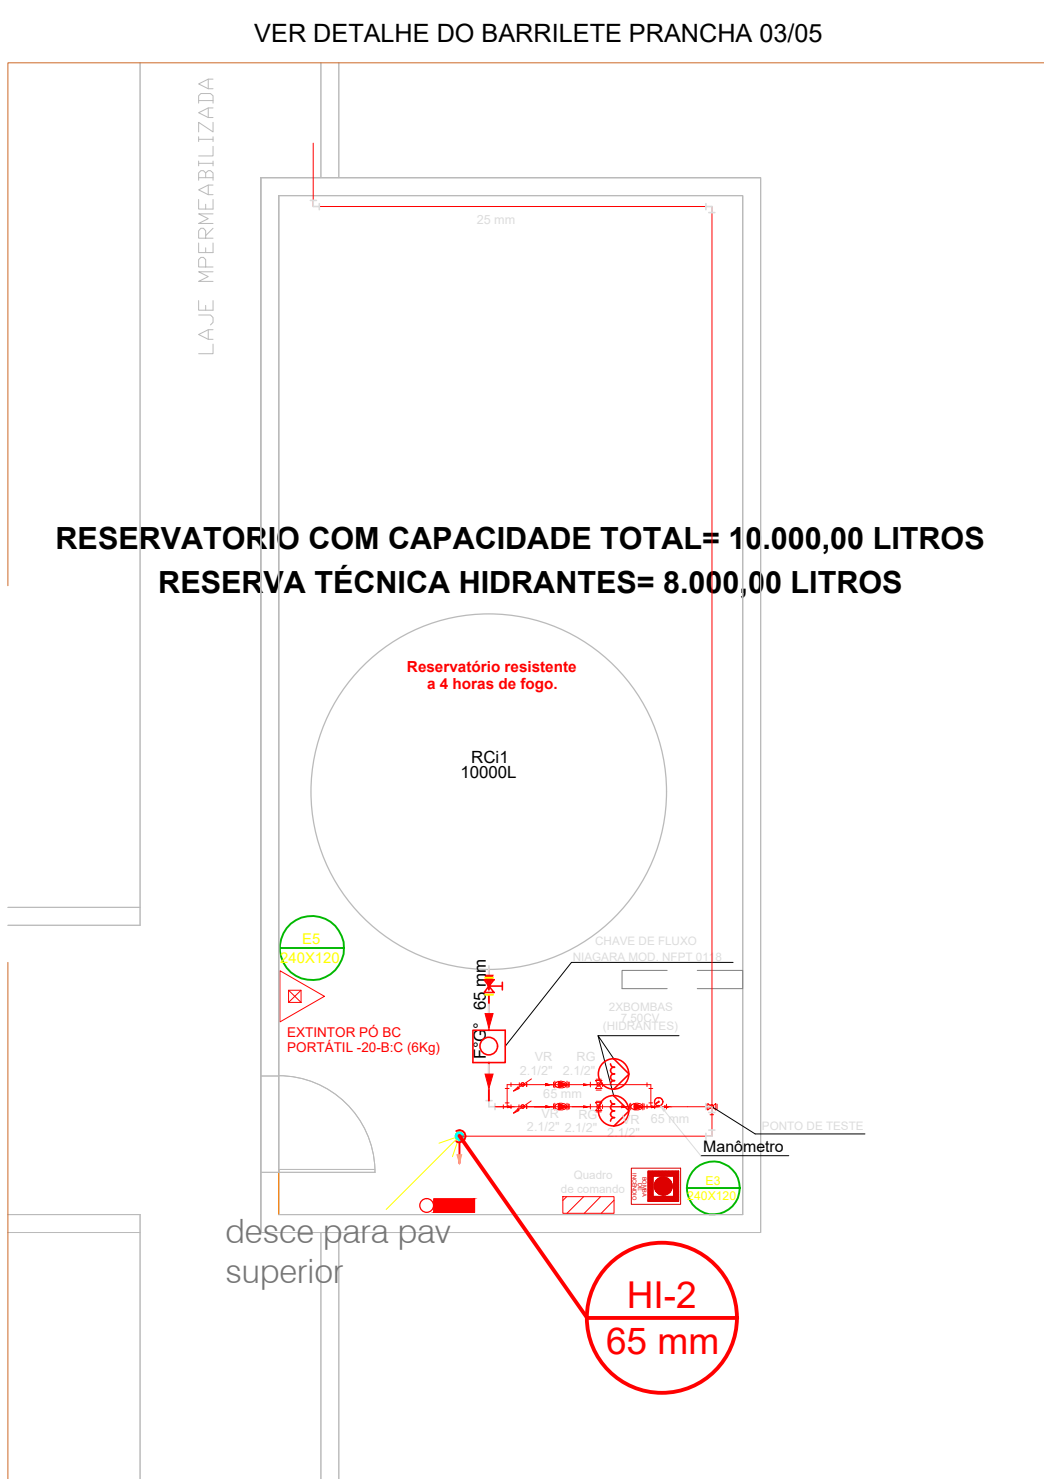
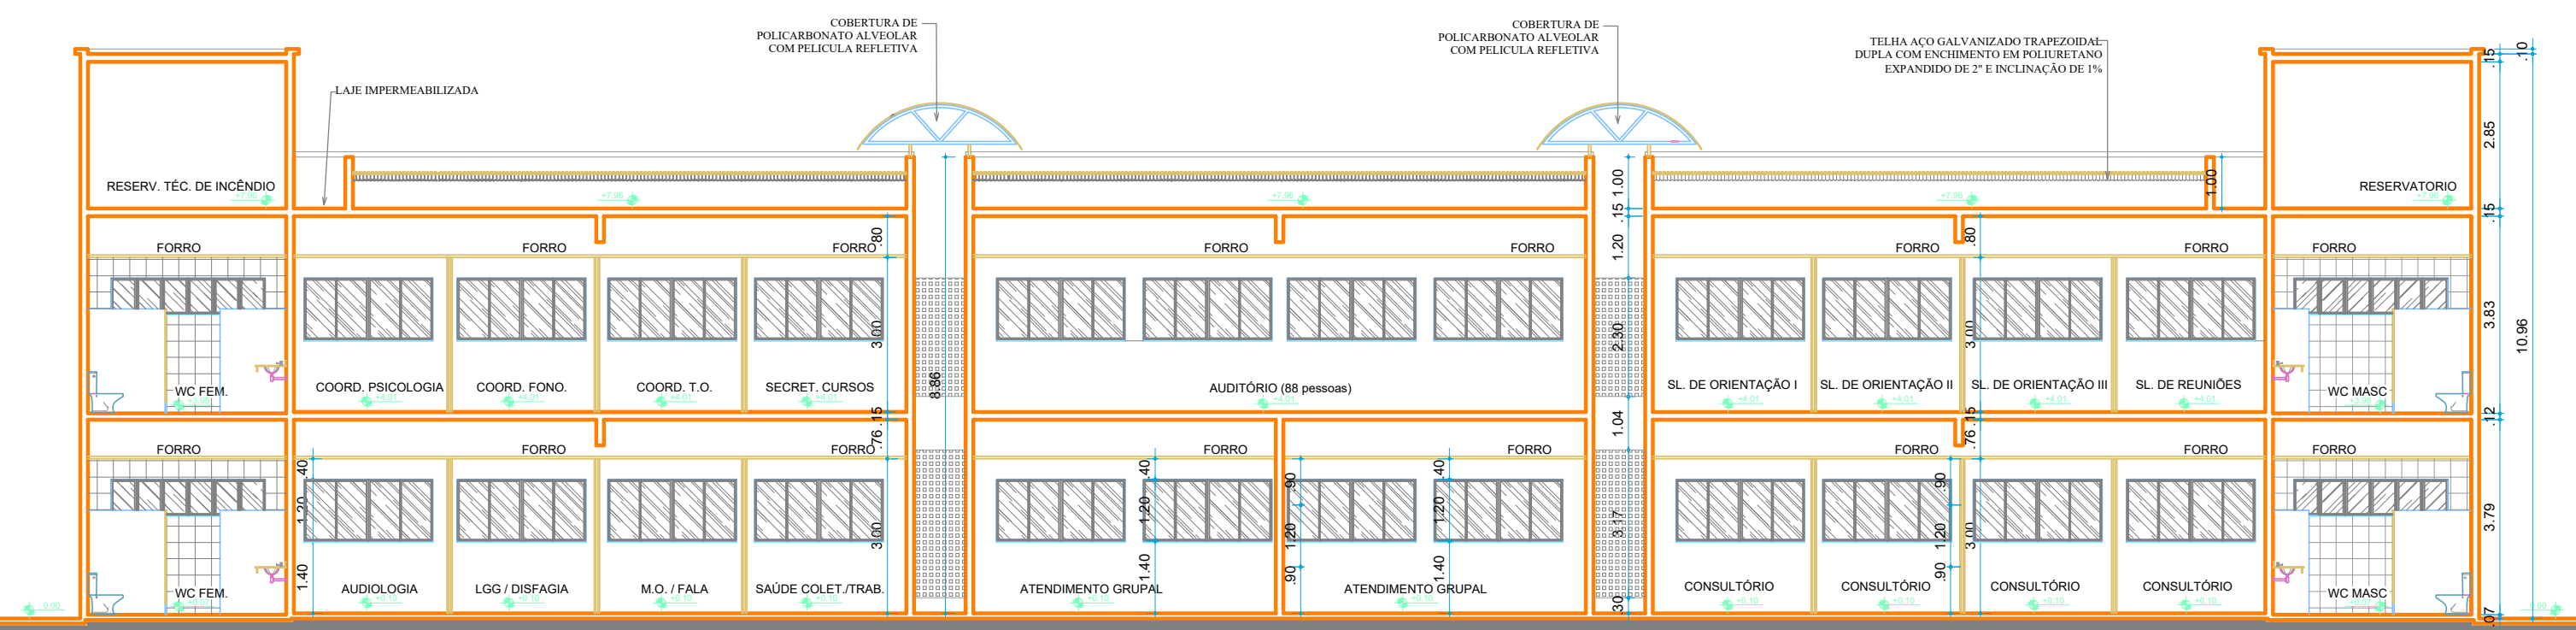


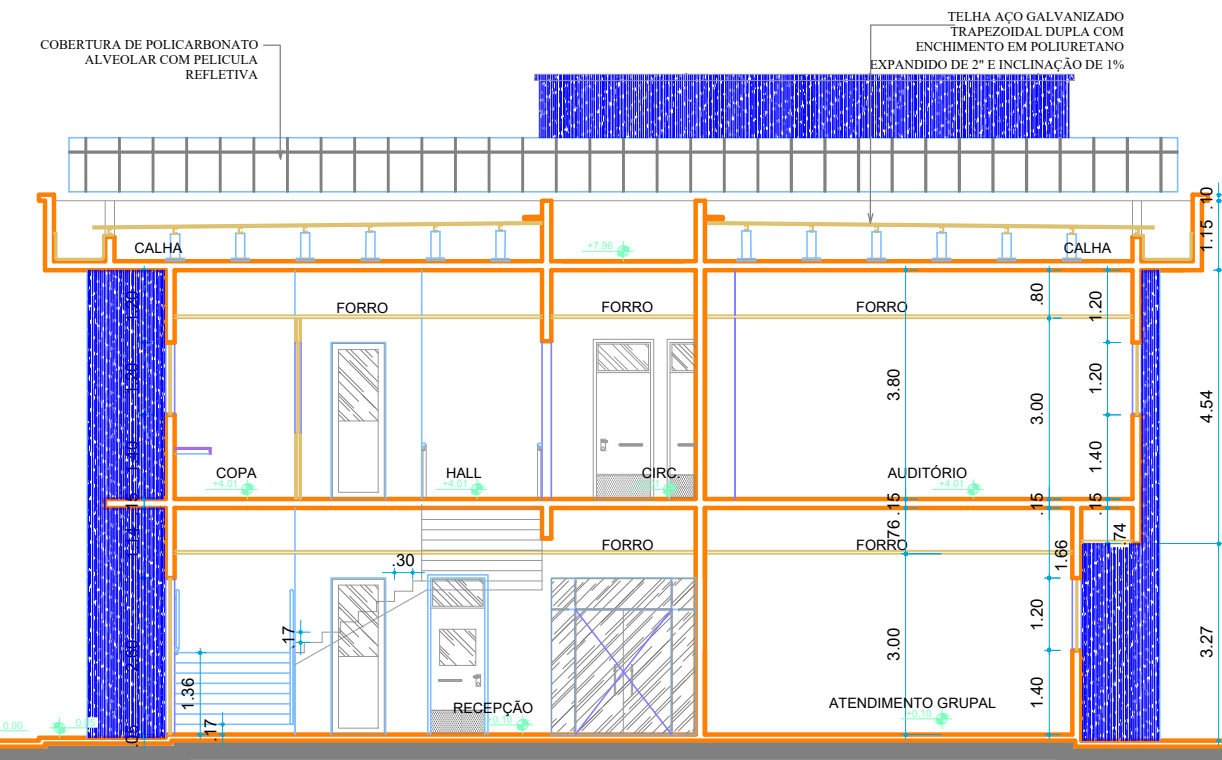



4 DETALHE BARRILETE
Escala: 1:50

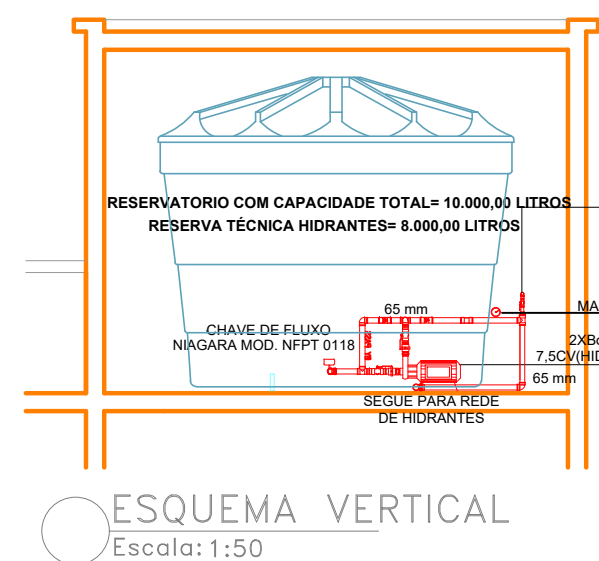

5 FACHADA SUL
Escala: 1:100

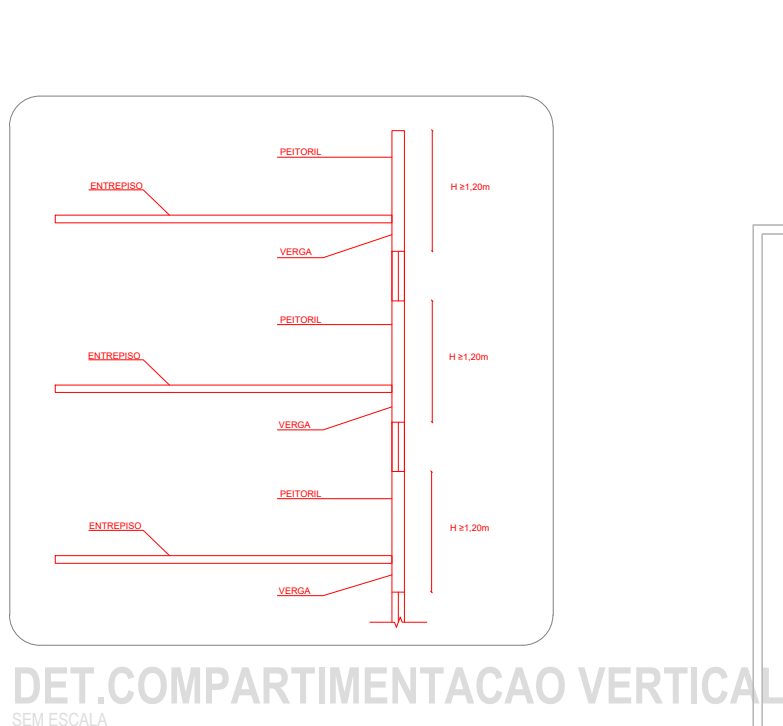

3 PLANTA DE COBERTURA
Escala: 1:100

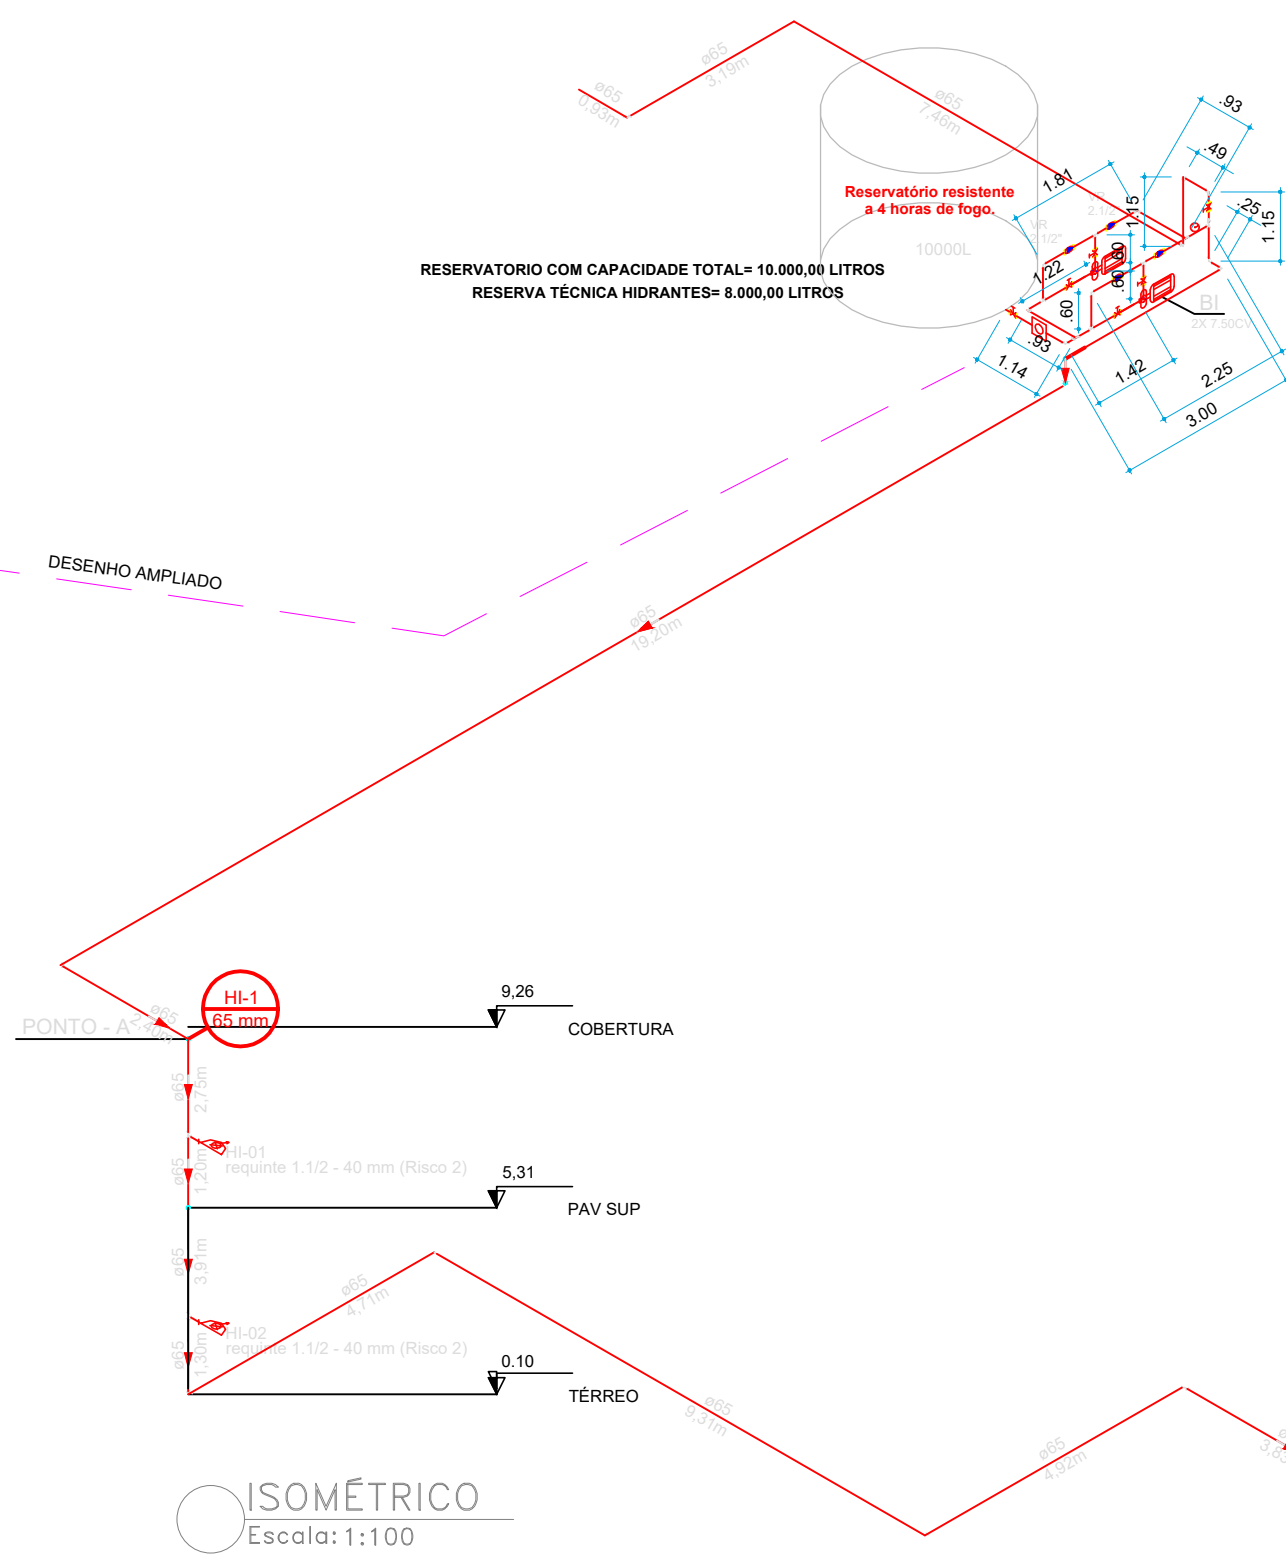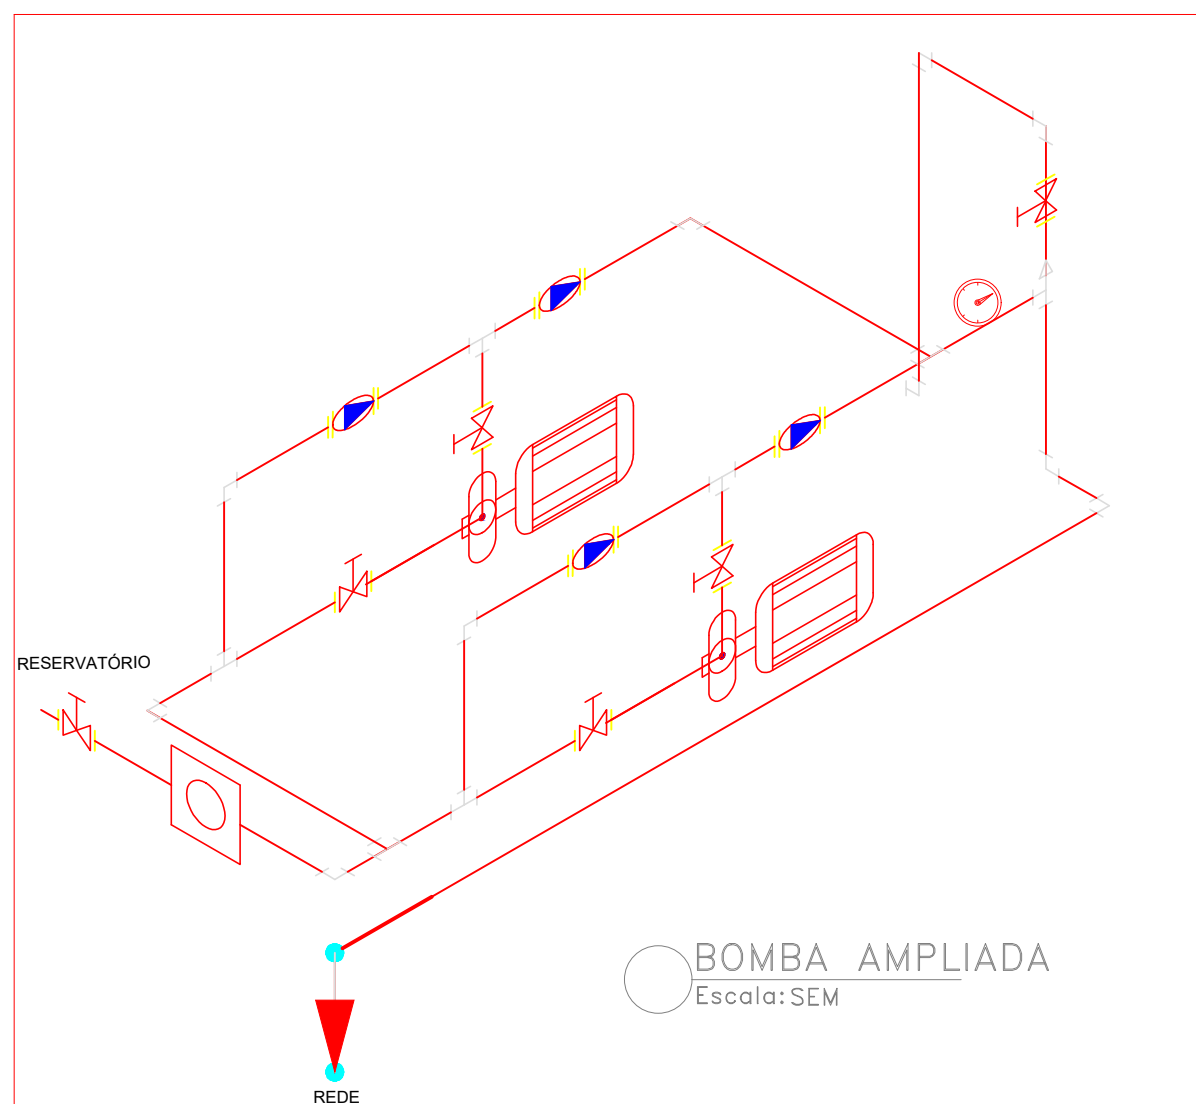

OBSERVAÇÕES GERAIS:

- 1- DEIXAR ARAME GUIA #14BWG EM TODAS AS TUBULAÇÕES SECAS;
- 2- OS EXTINTORES DEVERÃO SER AFIXADOS A 1,80m DO PISO ACABADO;
- 3- OS LOCAIS DESTINADOS AOS DESTINADOS AOS EXTINTORES SERÃO SINALIZADOS POR UM DISCO CONSTITUÍDO DE UM CÍRCULO INTERNO COM 20cm DE DIÂMETRO, CIRCUNSCRITO POR UMA COROA, CUJO CÍRCULO MAIOR TERÁ 30 cm DE DIÂMETRO, PINTADO NA COR VERMELHA;
- 4- O DISCO DEVE SER COLOCADO EM LOCAL VISÍVEL, ACIMA DOS EXTINTORES A UMA DISTÂNCIA DE 50cm DESTES, NAS CORES:
a) AMARELA, PARA EXTINTORES DIÓXIDO DE CARBONO (CO₂);
b) BRANCA, PARA EXTINTORES CONTENDO ÁGUA;
c) AZUL, PARA EXTINTORES DE PÓ QUÍMICO SECO (PQS);
- 5- NO CÍRCULO INTERNO DO DISCO DE SINALIZAÇÃO DEVERÁ CONSTAR O NÚMERO DO TELEFONE DO CORPO DE BOMBEIROS (193), O TIPO E A UTILIZAÇÃO DO EXTINTOR;
- 6- A SINALIZAÇÃO PODERÁ SER FEITA TAMBÉM POR SETAS OBEDECENDO AS CORES JÁ CITADAS, COM O CONTOURNO NA COR VERMELHA;
- 7- LUMINÁRIAS DE EMERGÊNCIA E LUMINÁRIAS DE EMERGÊNCIA DO TIPO BALIZAMENTO, DEVEM TER TENSÃO MÁXIMA DE ALIMENTAÇÃO DE 30 VOLTS.

CONVENÇÕES INCÊNDIO		BOMBA DE INCÊNDIO PARA REDE DE HIDRANTES
		REGISTRO DE RECALQUE PARA SISTEMA DE HIDRANTES
		CAIXA DE INCÊNDIO COM HIDRANTE (80x60x30cm)
		ABRIGANDO MANGUEIRA COMERCIAL TIPO II COM DOIS LANÇES DE 15m
		EXTINTOR DE INCÊNDIO TIPO CARGA D'ÁGUA - PORTÁTIL - 2-A - (10L)
		EXTINTOR DE DIÓXIDO DE CARBONO (CO ₂) - PORTÁTIL - 5-B-C - (Rg)
		EXTINTOR PÓ ABC - PORTÁTIL - 3-A-20-B-C (Rg)
		EXTINTOR PÓ BC - PORTÁTIL - 20-B-C (Rg)
		PONTO DE ILUMINAÇÃO DE EMERGÊNCIA TIPO BALIZAMENTO
		LUMINÁRIA DE EMERGÊNCIA COM BATERIA AUTÔNOMA (20W) PARA UMA LÂMPADA DE 11W, A 2.20m DO PISO
	TUBULAÇÃO DE INCÊNDIO EM AÇO GALVANIZADO REDE DE HIDRANTES EMBITUDADO NA PAREDE OU SOB A LAJE/FORRO	
	TUBULAÇÃO DE INCÊNDIO EM AÇO GALVANIZADO REDE DE HIDRANTES EMBITUDADO NO PISO TERREJO	
	CENTRAL DO SISTEMA DE ILUMINAÇÃO DE EMERGÊNCIA	
	ACESSO DE VIATURA NA EDIFICAÇÃO OU ÁREA DE RISCO	
	ELEVADOR SIMPLES	
	PARA-RAIO	
	CENTRAL PREDIAL DE GLP OU GÁS NATURAL	

LEGENDA RISCO DE INCÊNDIO	
	EXTINTOR DE INCÊNDIO
	ABRIGO DE MANGUEIRA E HIDRANTE
	REGISTRO DE RECALQUE
	ENTRADA PARA CB

PROPRIETÁRIO	Documento assinado digitalmente ERIBERTO CARLOS MENDES DA SILVA Data: 13/10/2008 14:03:09 Verifique em https://validar.jf.gov.br
AUTOR DO PROJETO	
RESPONSÁVEL TÉCNICO DE EXECUÇÃO	

UNIVERSIDADE FEDERAL UFERSA RURAL DO SEMI-ÁRIDO		UNIVERSIDADE FEDERAL RURAL DO SEMI-ÁRIDO SUPERINTENDÊNCIA DE INFRA-ESTRUTURA - SINUFERSA Avenida Francisco Mota, 572 Bairro Costa e Silva Mossoró/RN - CEP: 59.625-900
Eriberto Carlos Mendes da Silva Eng. de Segurança do Trabalho - CREA 71834188/00 - SGP 17630308		
A reprodução parcial ou integral, modificação neste projeto e a sua utilização em obras diversas sem a devida autorização, sujeitará os responsáveis às penalidades previstas na Lei dos Direitos Autorais - Lei nº 9.610/98		
PROJETO:		
PROJETO DE COMBATE A INCÊNDIO (BLOCO DE SALA DE AULAS E DOCENTES II - LESTE)		
PRÓPRIETÁRIO:		
UFERSA - UNIVERSIDADE FEDERAL RURAL DO SEMI-ÁRIDO		
ENDEREÇO:		
AV. FRANCISCO MOTA, 572. BAIRRO COSTA E SILVA, CEP 59625-900 - CAMPUS LESTE		
ASSUNTO:		
PLANTA DE COBERTURA, ISOMÉTRICO E DETALHES DO RESERVATÓRIO		
PRANCHA: 03		
ARQUIVO: MOS-SALA_DE_AULAS_E_DOCENTES-EXE-INC-R01-CP.dwg		
ESCALA: 1:100		
DATA: 02/10/2008		
DESENHO: MARCOS CRUZ		
TOTAL: 05		