

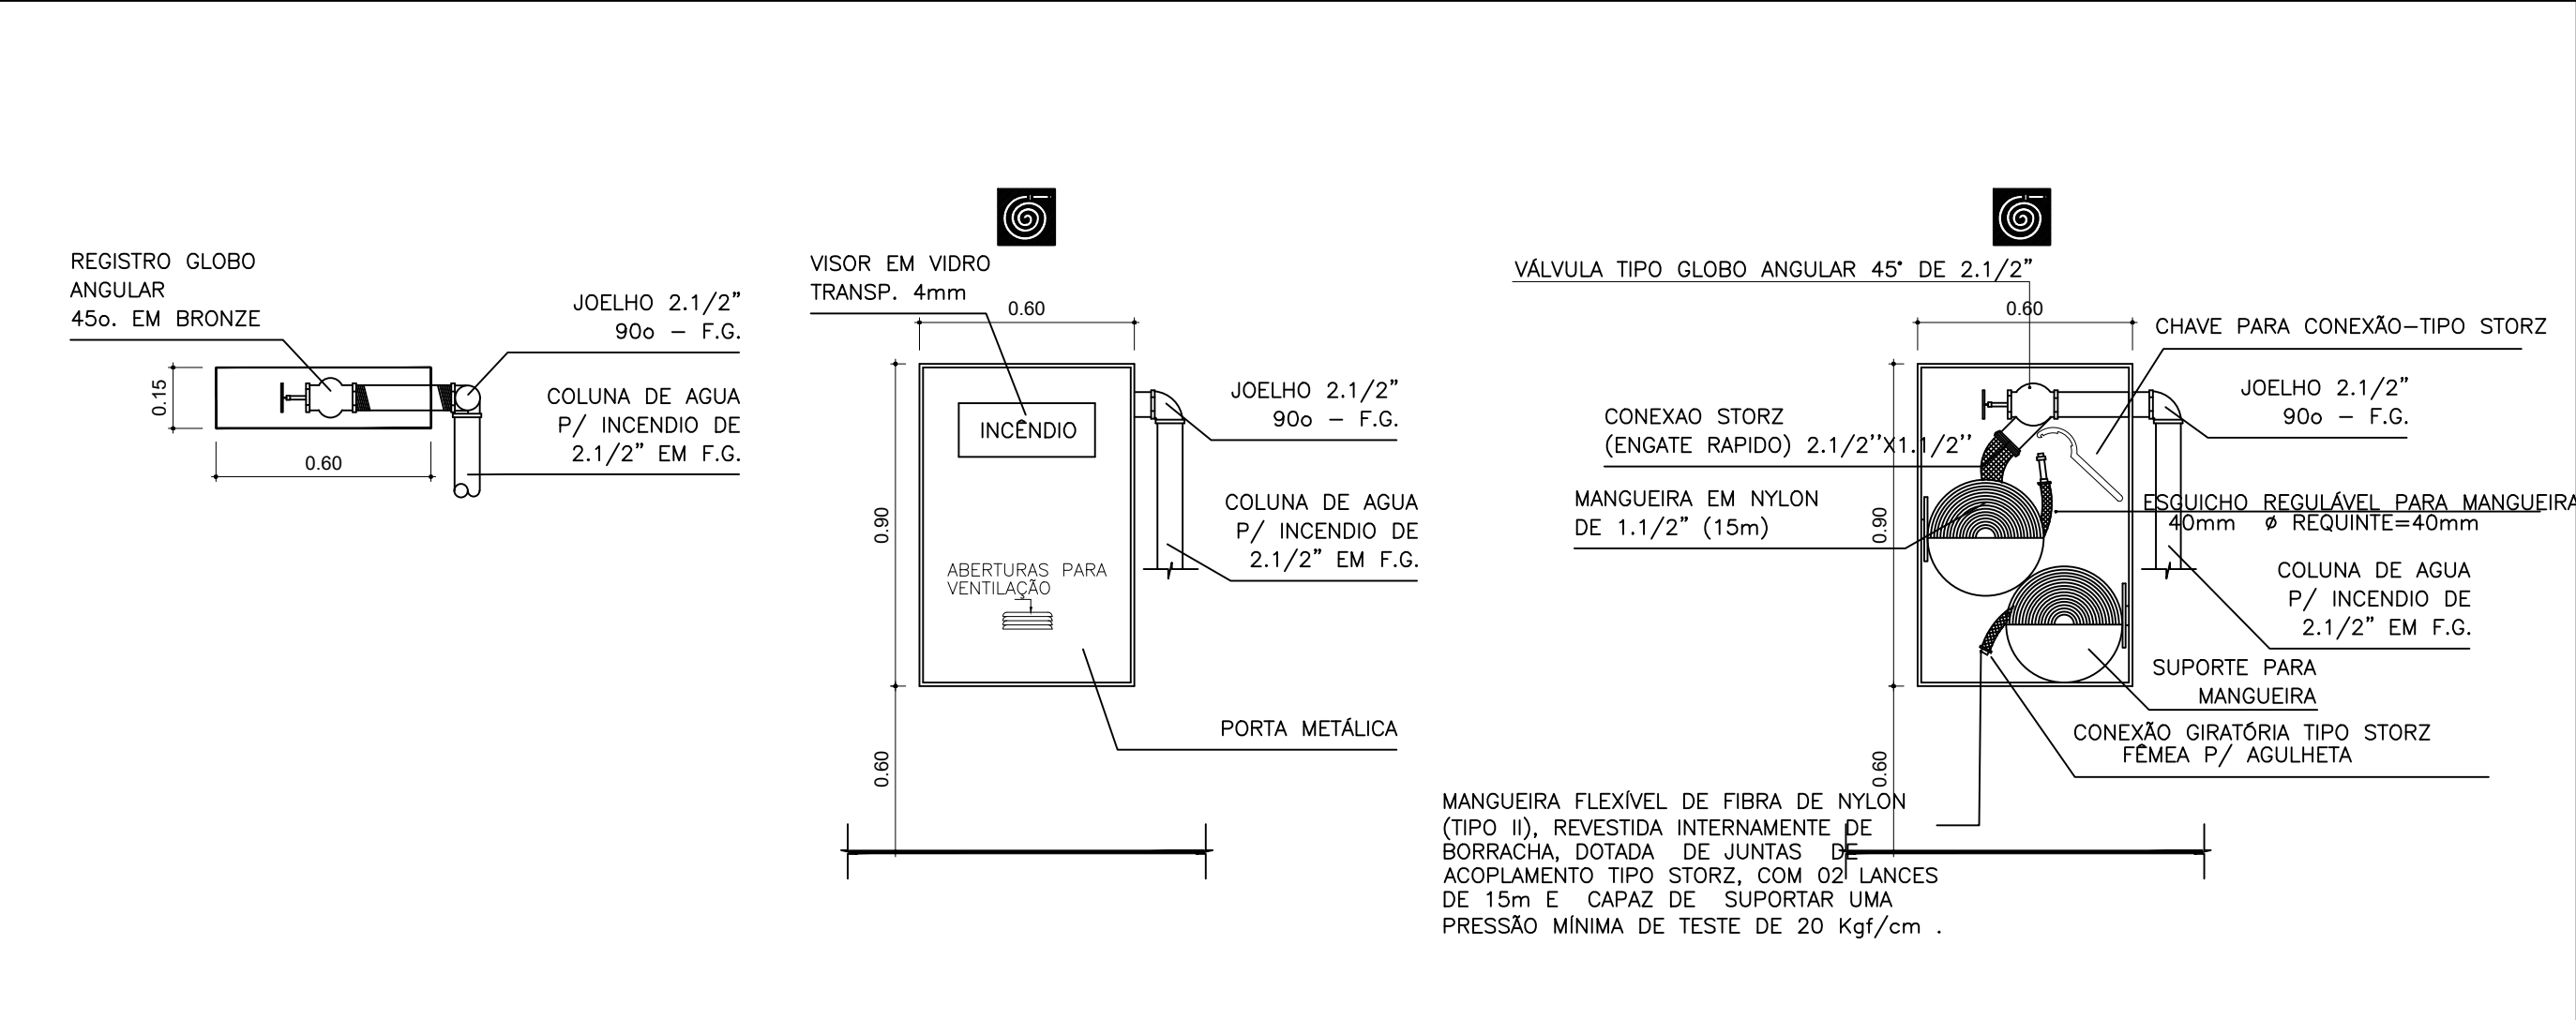
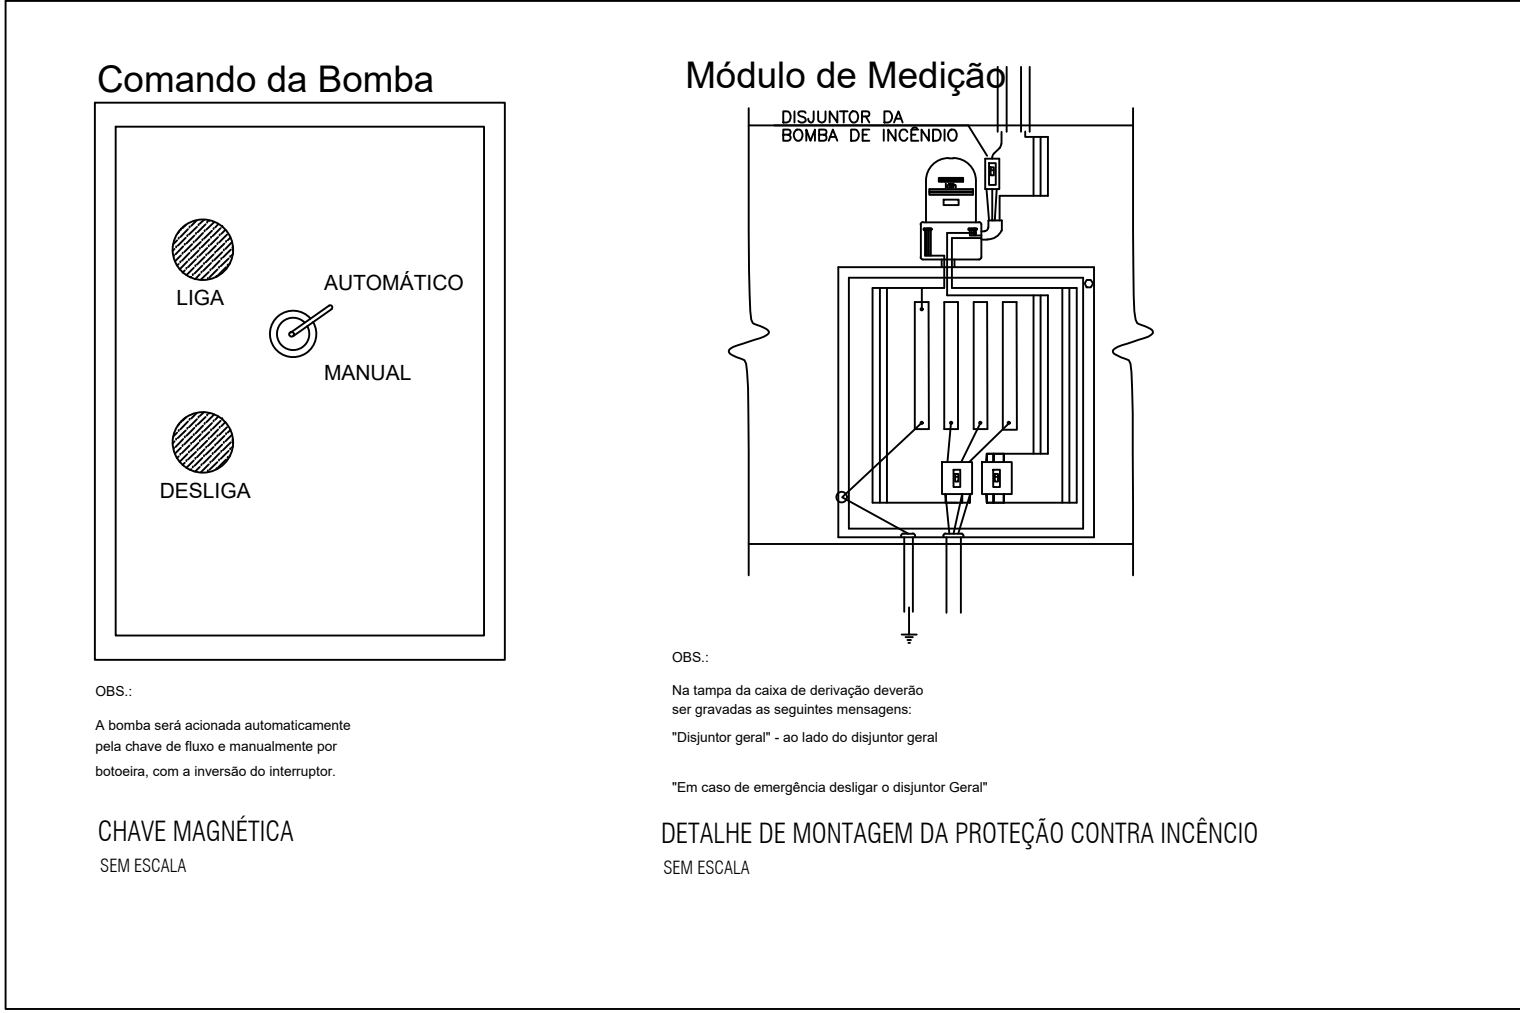
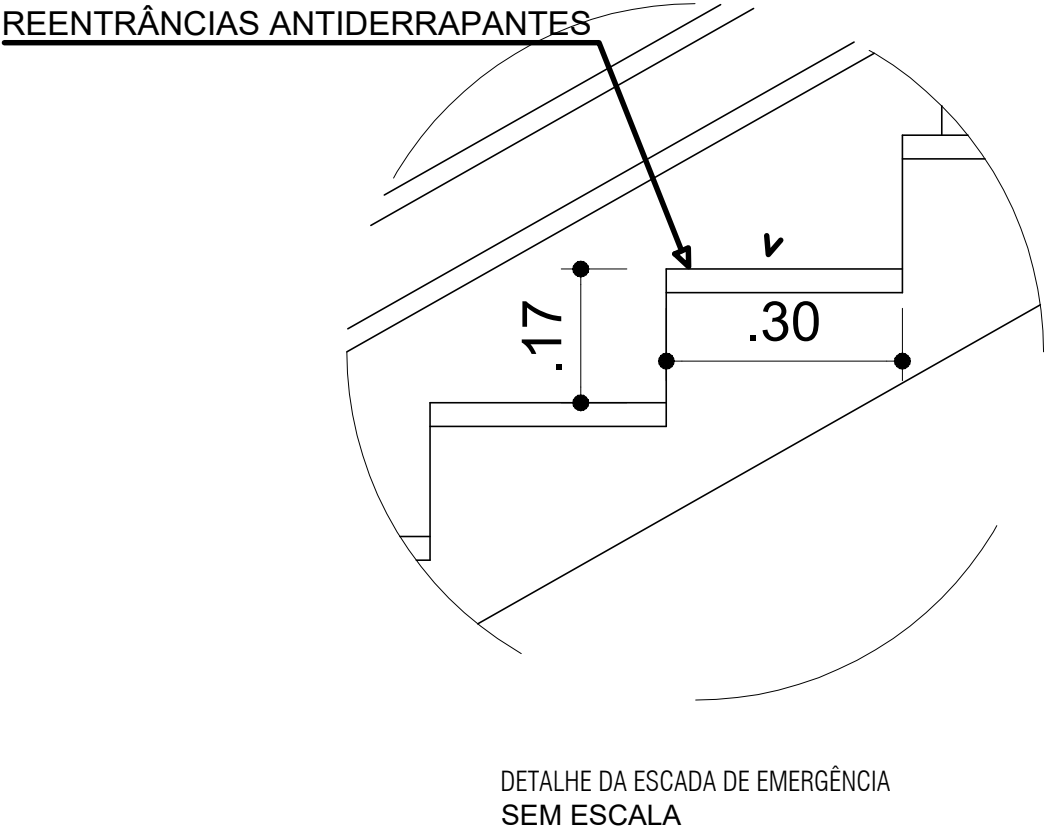
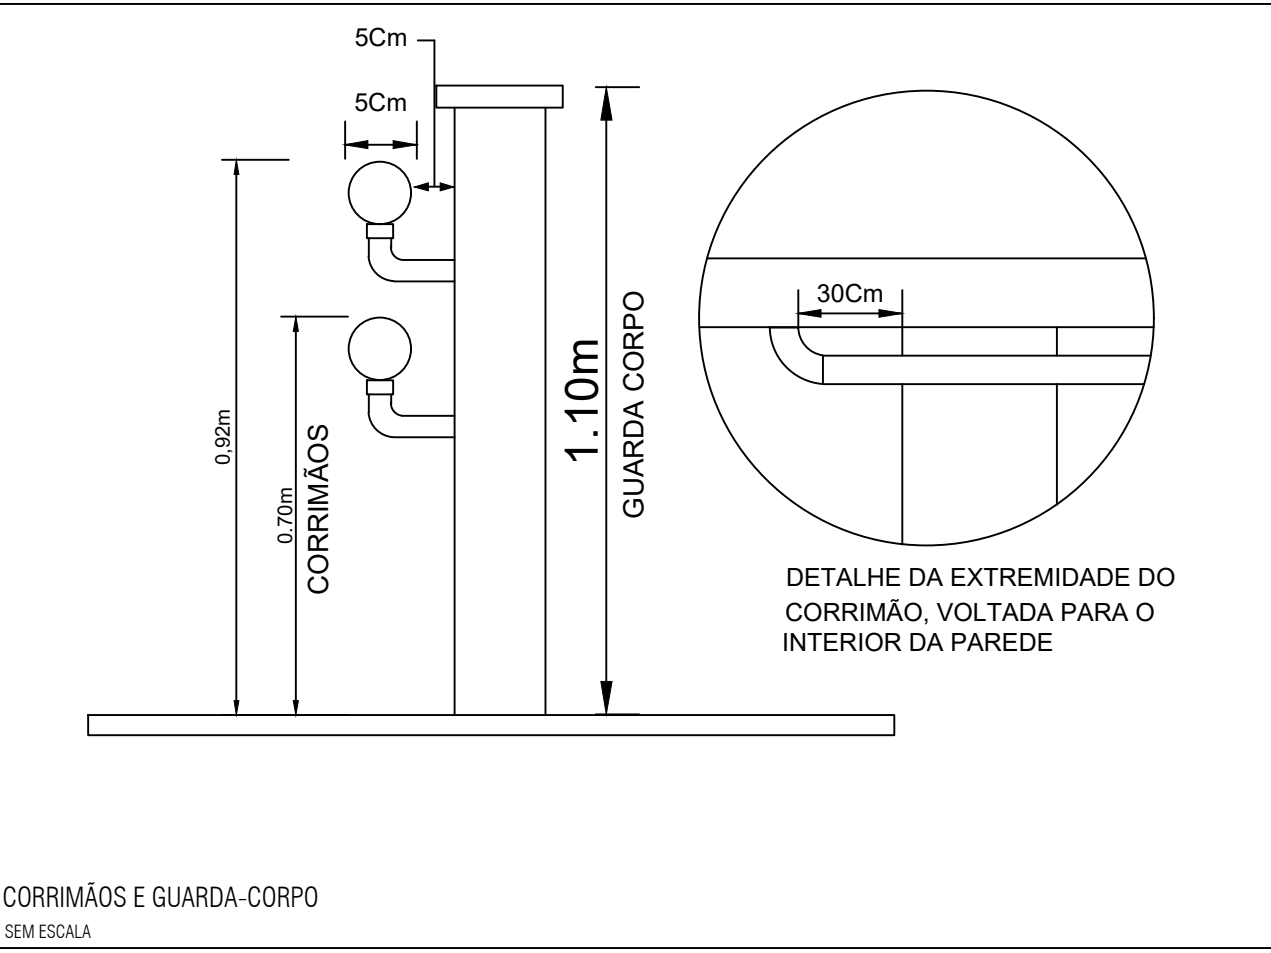
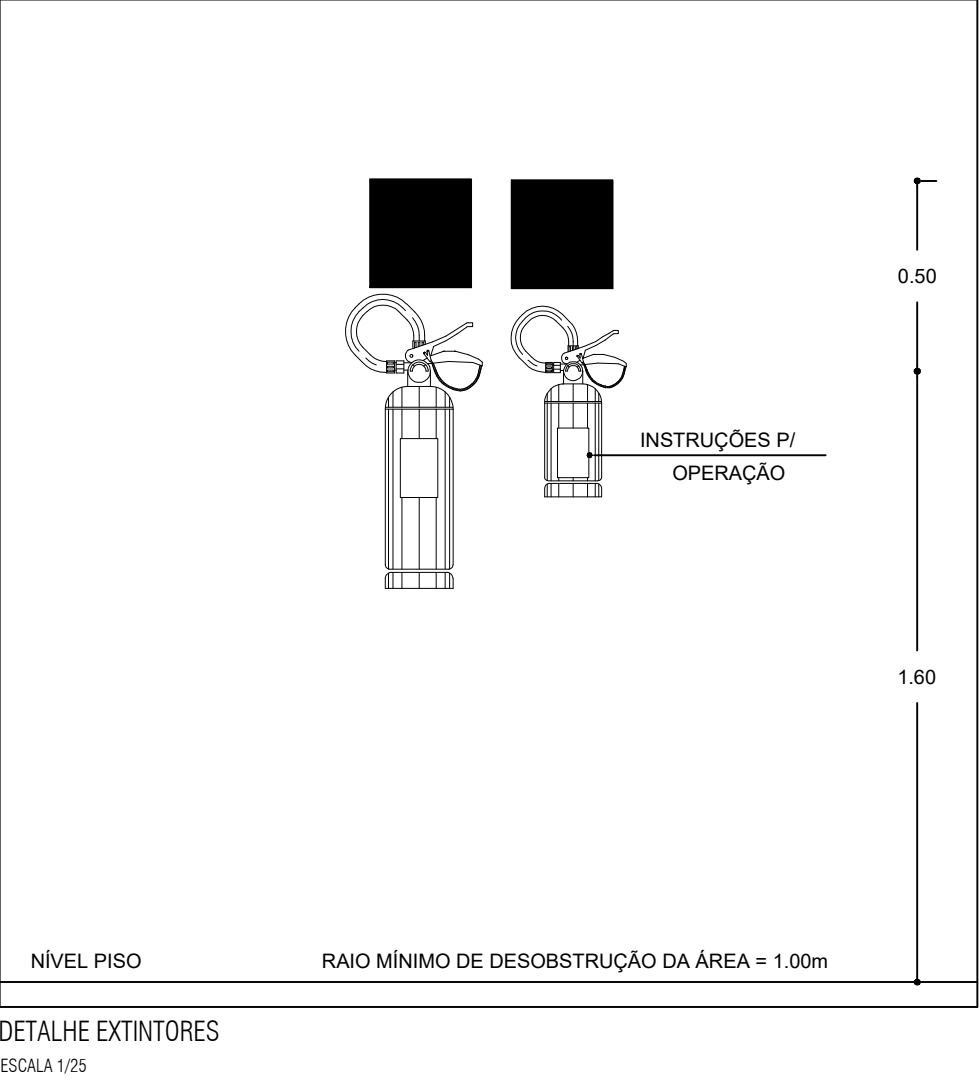


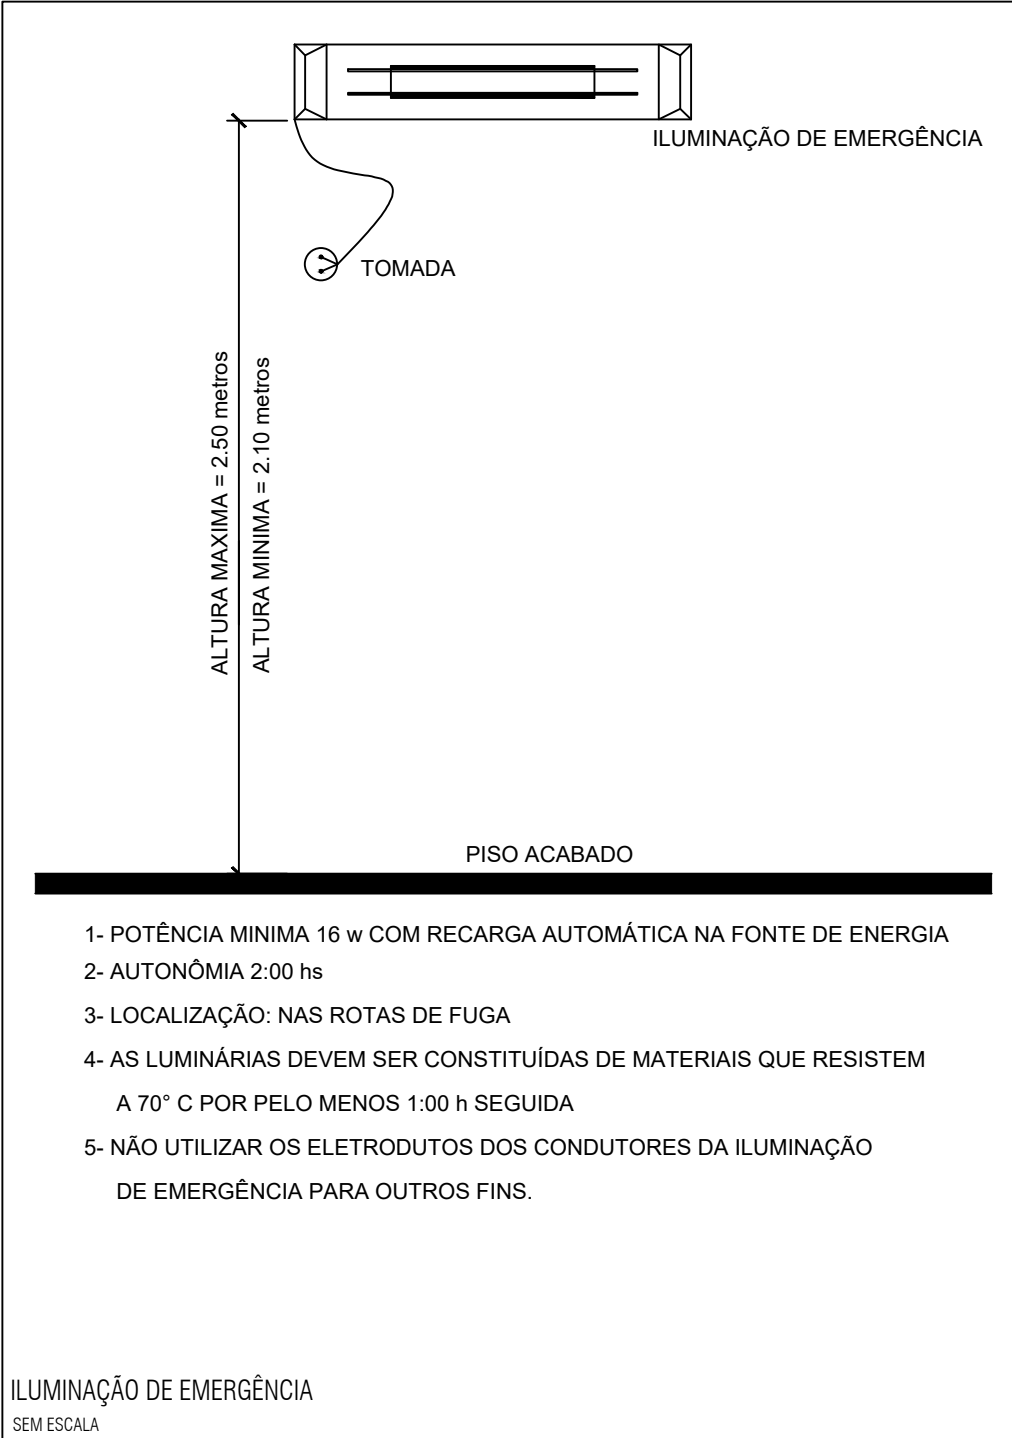

DETALHE ABRIGO HIDRANTE SEM ESCALA

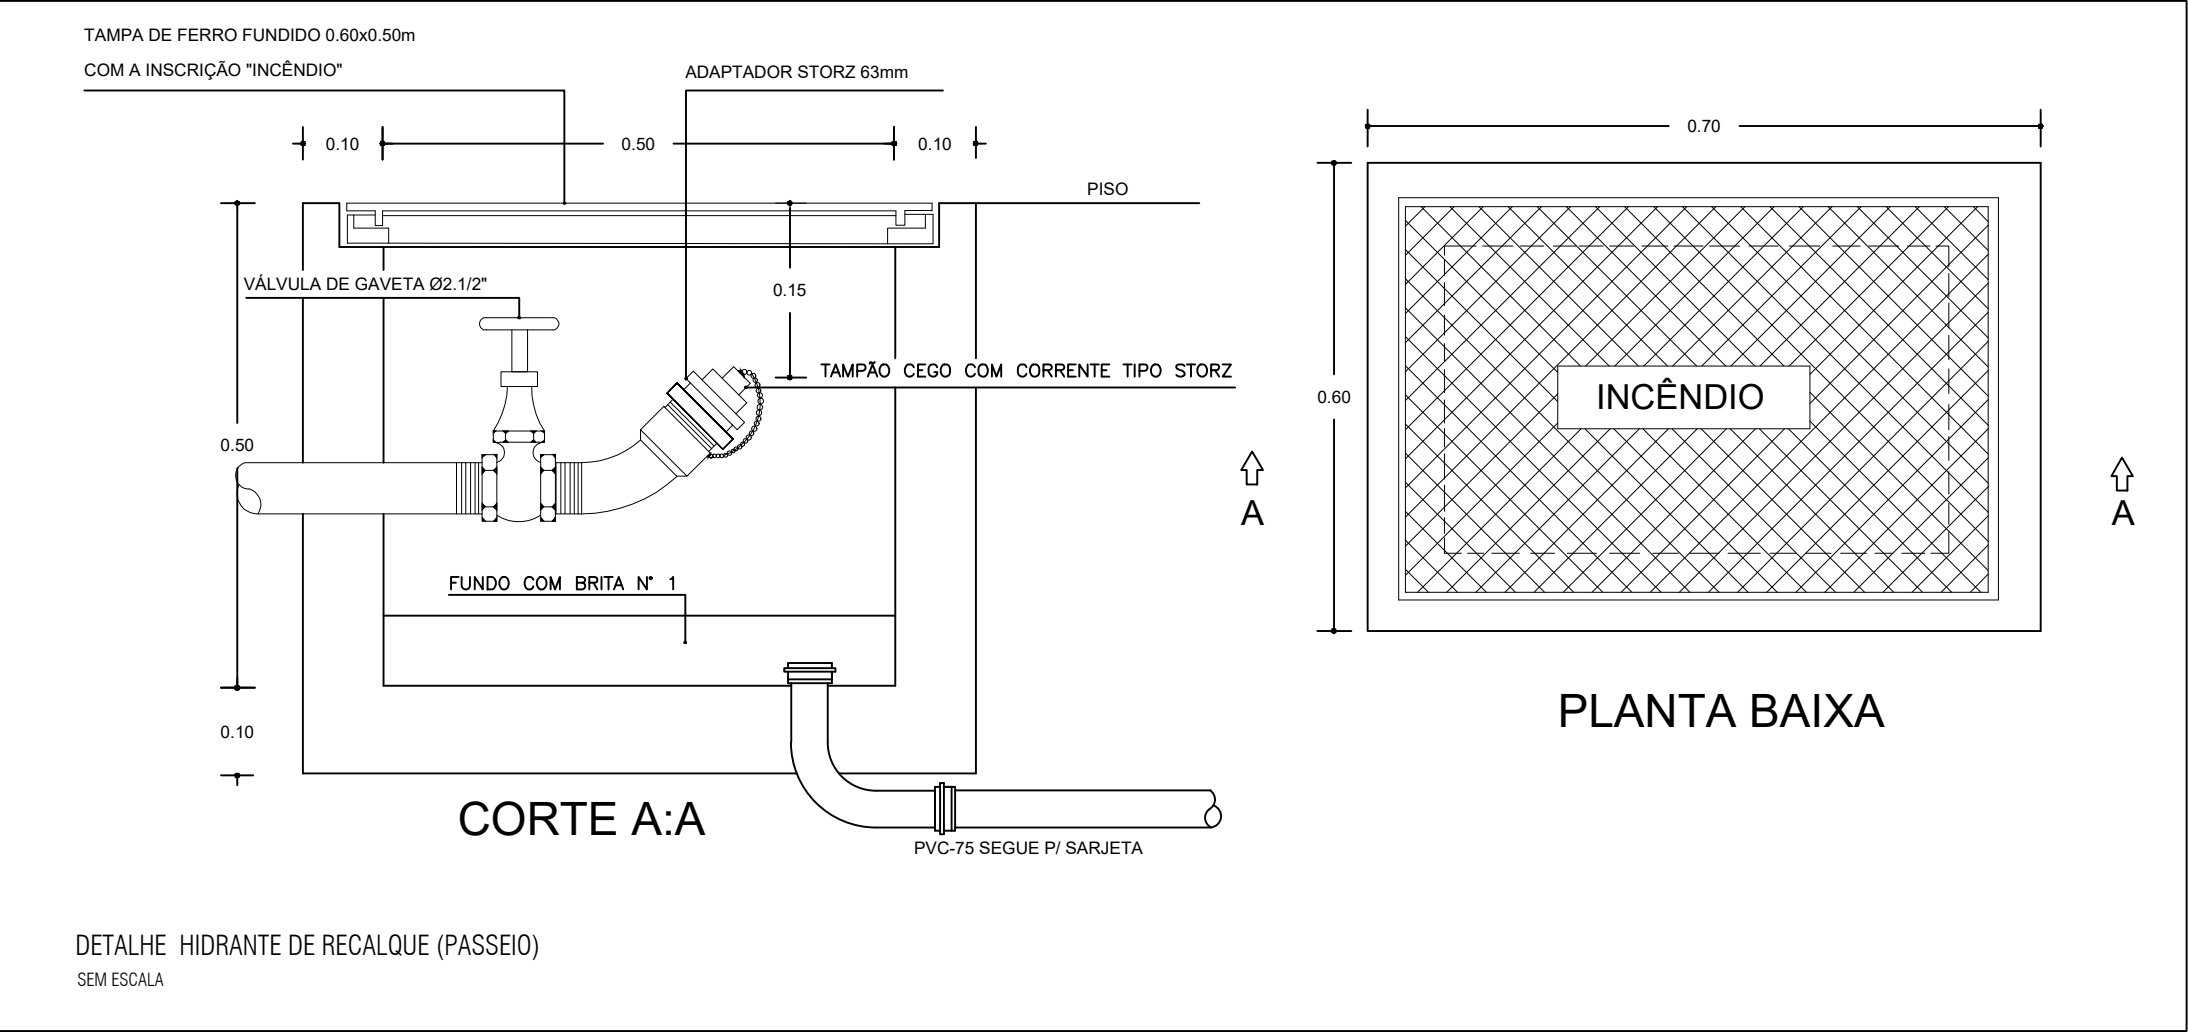

OBSERVAÇÕES GERAIS

> A SINALIZAÇÃO SERÁ:

- COM PALAVRAS E NÚMEROS, INDICANDO OS ANDARES DE CADA PAVIMENTO, LOCALIZADAS DENTRO DO CORPO DA ESCADA;
- COM PALAVRAS, INDICANDO OS DISPOSITIVOS DE COMBATE AO INCÊNDIO (EXTINTORES);
- COM PALAVRAS, INDICANDO OS LOCAIS DE RISCO COMO: MEDIDORES.

> ESCADA CONVENCIONAL:

- OS PISOS DOS DEGRAUS OU PATAMARES SERÃO REVESTIDOS COM MATERIAIS ANTIDERRAPANTES;
- CORRIMÃO EM AMBOS OS LADOS COM ALTURA ENTRE 75 E 85cm DO PISO, FIXADOS NA FACE INTERIOR, LARGURA MÁXIMA DE 6cm COM AFASTAMENTO DE 4cm DA FACE DAS PAREDES.
- GUARDA CORPO EXECUTADOS EM MATERIAL RESISTENTE A CARGA HORIZONTAL TRANSMITIDAS PELOS CORRIMÃOS NELAS FIXADOS DE 730N/m, E CARGA 1,20KPa NAS LONGARINAS. CONFORME NBR 9077/1993.

> HIDRANTES:

- OS ABRIGOS PARA MANGUEIRAS, DEVERÃO POSSUIR DUAS MANGUEIRAS DE 15m, UM ESGUICHO DE 40mm E UMA CHAVE DE MANGUEIRA; BEM COMO INSCRIÇÃO "INCÊNDIO" NA PORTA;
- O HIDRANTE DE FACHADA DEVERÁ POSSUIR TAMPA METÁLICA COM INDENTIFICAÇÃO;
- AS MANGUEIRAS DE INCÊNDIO DEVERÃO SER FLEXÍVEIS, DE FIBRA DE NYLON, REVESTIDAS INTERNAMENTE DE BORRACHA, CAPAZES DE SUPORTAR UMA PRESSÃO MÍNIMA DE TESTE DE 20KGF/CM², DOTADAS DE JUNTAS DE ACOPLAMENTO TIPO "STORZ" (ENGATE RÁPIDO);
- AS MANGUEIRAS DEVERÃO ESTAR ACONDICIONADAS NA FORMA "ADUCHADA" (DOBRADAS AO MEIO E ENROLADAS A PARTIR DA DOBRA, DE FORMA QUE AMBAS EXTREMIDADES FIQUEM PARA FORA DA ESPIRAL), MANTENDO AS JUNTAS PRÉ-CONECTADAS AO REGISTRO E ESGUICHO

PROPRIETÁRIO	Documento assinado digitalmente ERIBERTO CARLOS MENDES DA SILVA Data: 13/10/2026 15:01:00-0300 Verifique em https://validar.jf.gov.br
AUTOR DO PROJETO	
RESPONSÁVEL TÉCNICO DE EXECUÇÃO	

UNIVERSIDADE FEDERAL UFERSA RURAL DO SEMI-ÁRIDO		UNIVERSIDADE FEDERAL RURAL DO SEMIÁRIDO SUPERINTENDÊNCIA DE INFRA ESTRUTURA - SINUFERSA Avenida Francisco Mota, 572 Bairro Costa e Silva Mossoró/RN - CEP: 59.625-900
Eriberto Carlos Mendes da Silva Eng. de Segurança do Trabalho - CREA 27634/0000 - SGP 1753636		A reprodução parcial ou integral, modificações neste projeto e a sua utilização em obras diversas sem a devida especificação, sujeitarão os responsáveis às penalidades previstas na Lei dos Direitos Autorais - Lei nº 9.610/98
PROJETO		
PROJETO DE COMBATE A INCÊNDIO (BLOCO DE SALA DE AULAS E DOCENTES II - LESTE)		
PROPRIETÁRIO:		
UFERSA - UNIVERSIDADE FEDERAL RURAL DO SEMI-ÁRIDO		
ENDEREÇO:		
AV. FRANCISCO MOTA, 572. BAIRRO COSTA E SILVA. CEP 59625-900 - CAMPUS LESTE		
ASSUNTO:	PRANCHA:	
DETALHES DE EQUIPAMENTOS DE PROTEÇÃO		04
ARQUIVO: MOS-SALA_DE_AULAS_E_DOCENTES II-EXE-INC-R01-CP.dwg ESCALA: 1/100 DATA: OUT/2026 DESENHADO: MARCOS CRUZ		TOTAL: 05