




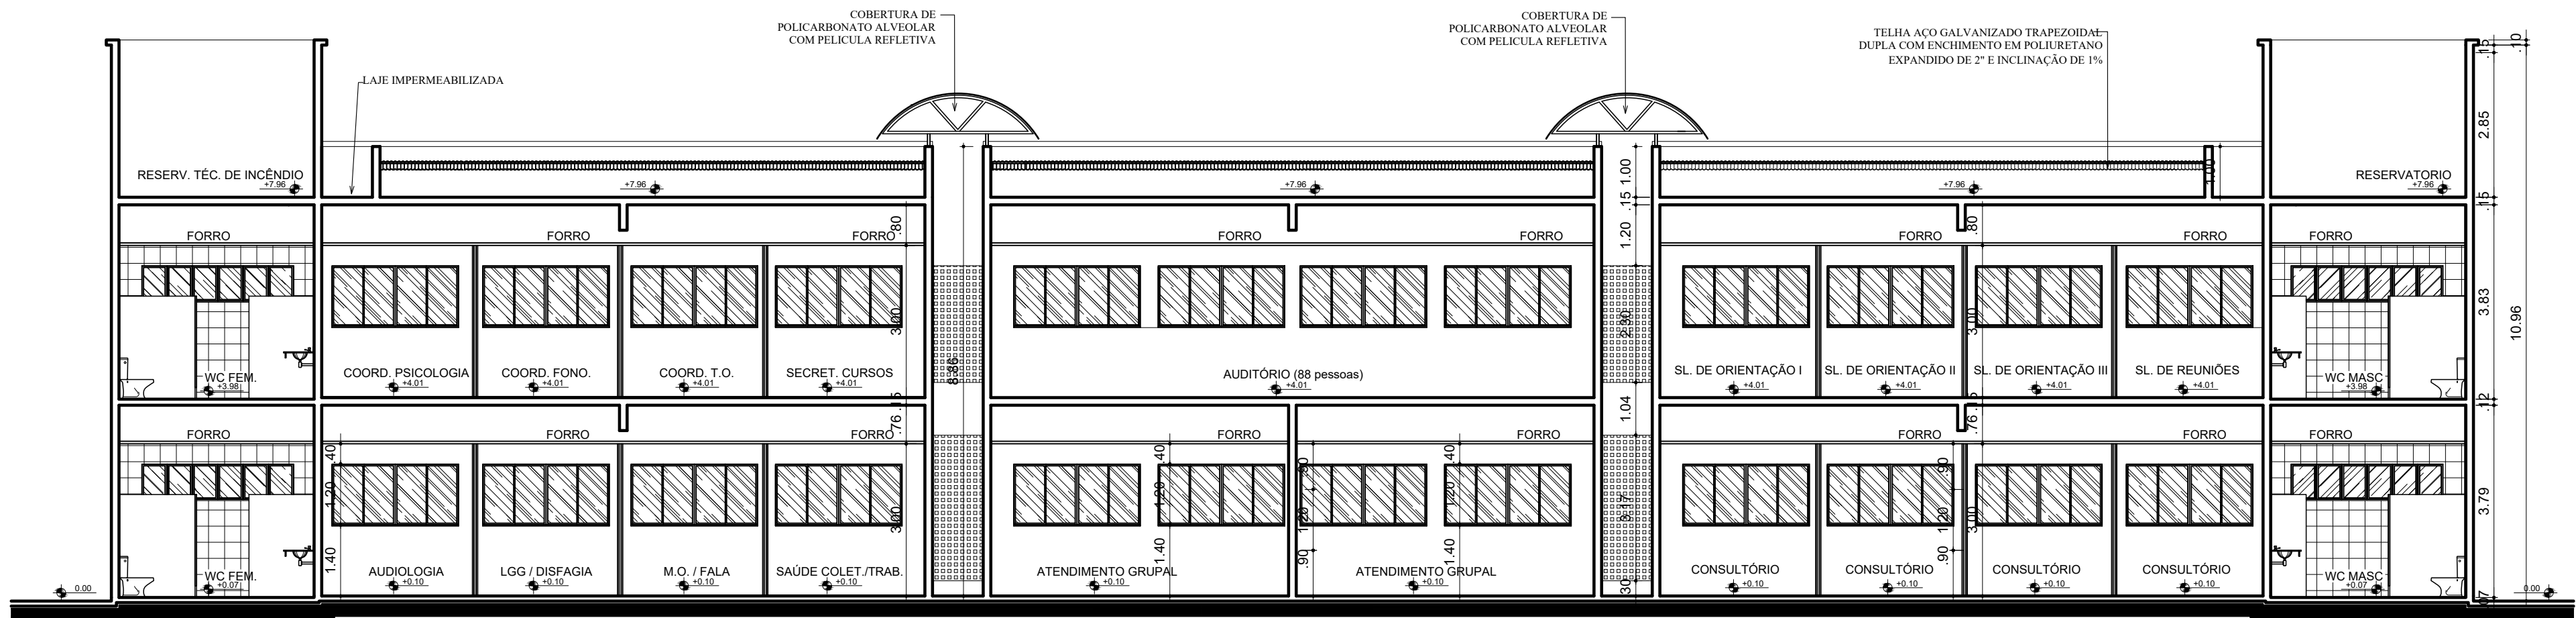


CORTE LONGITUDINAL AA
ESCALA 1/100

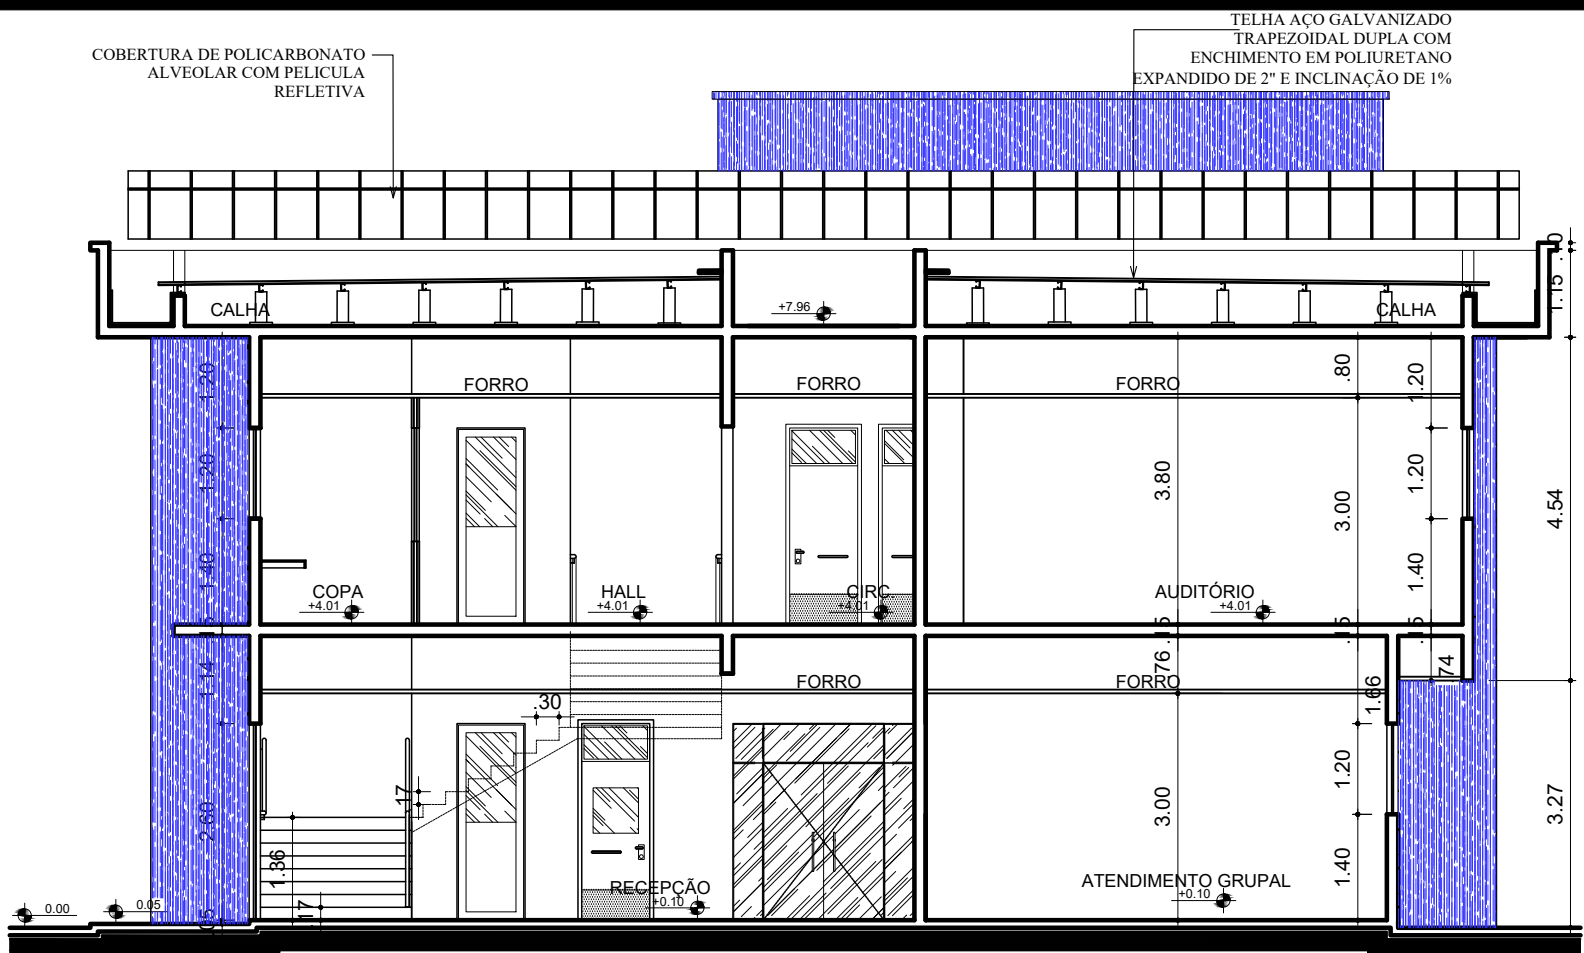


CORTE TRANSVERSAL BB
ESCALA 1/100

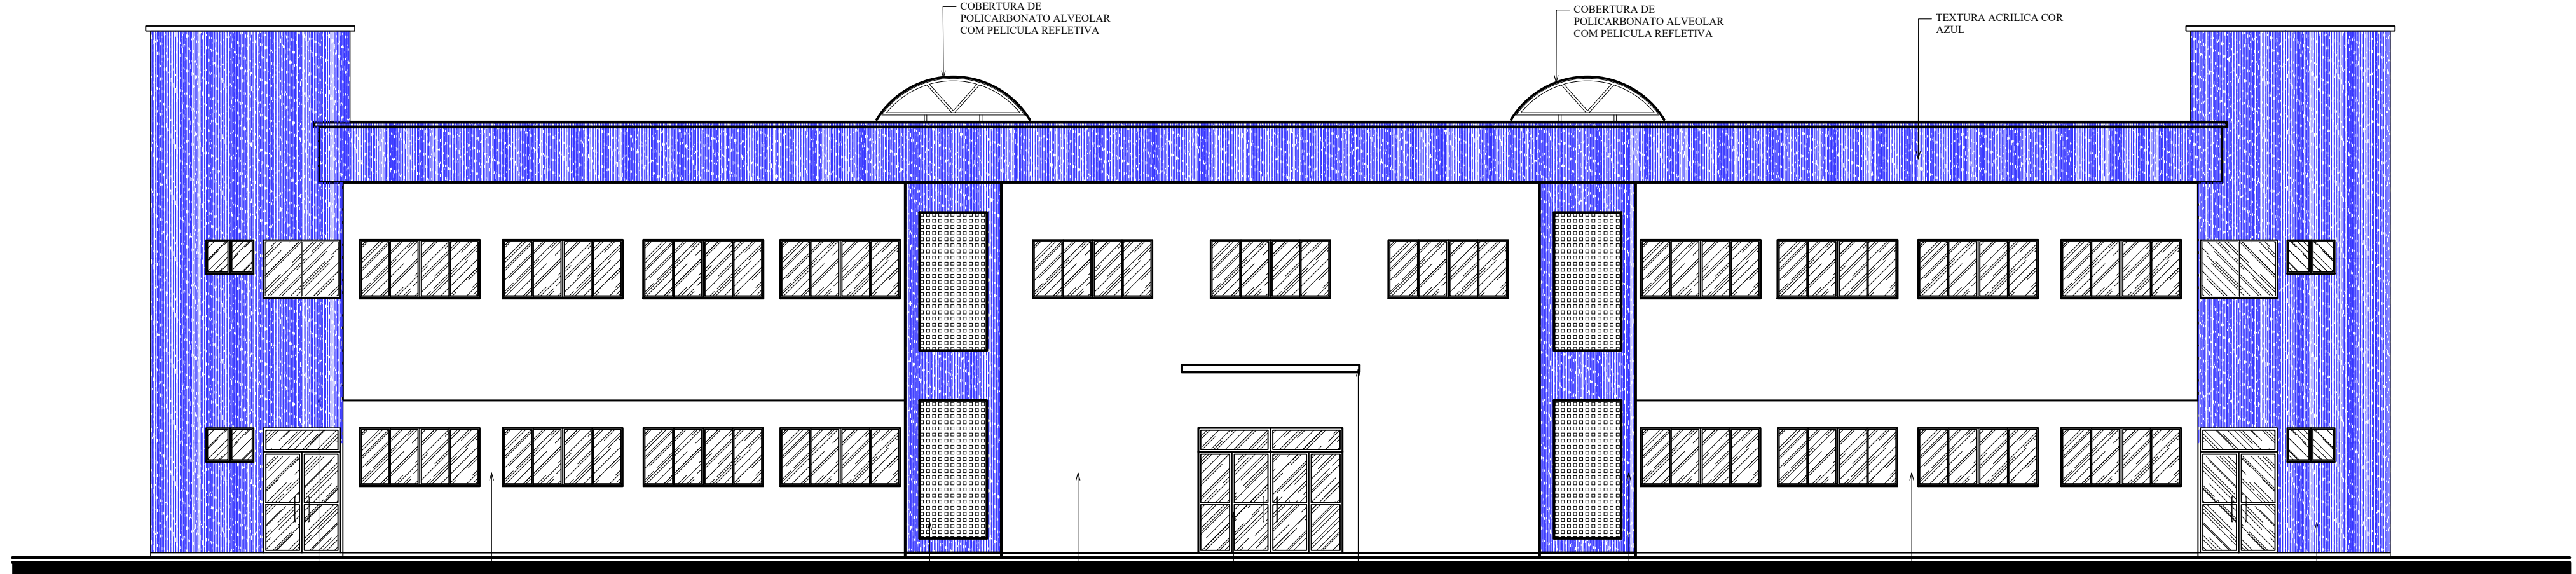


FACHADA OESTE - FRONTAL
ESCALA 1/100

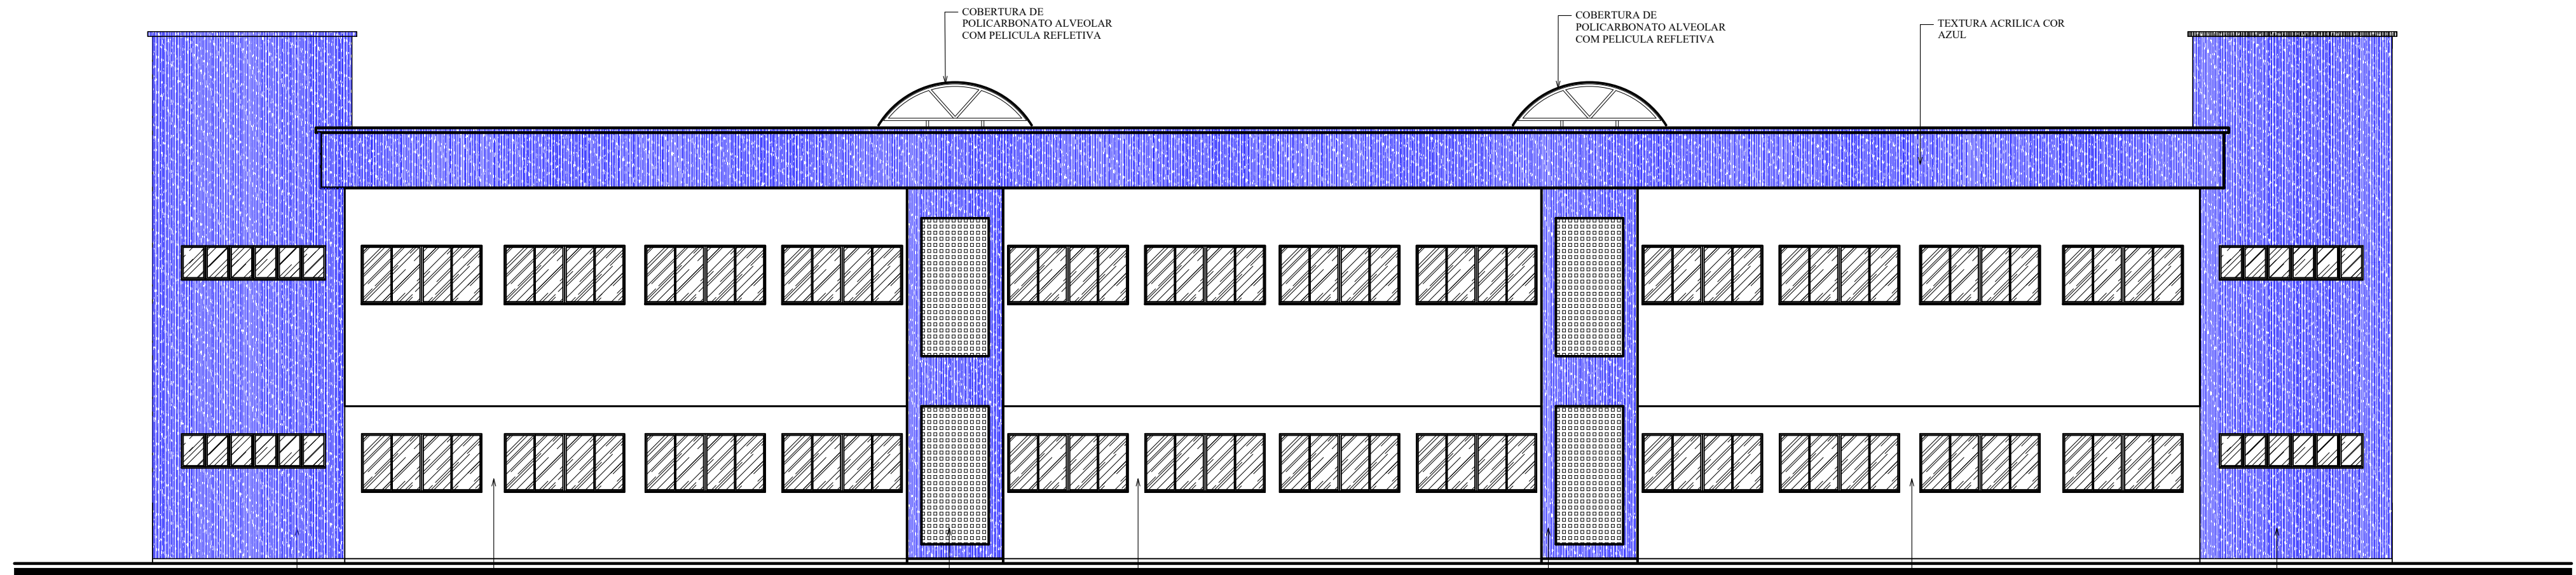


FACHADA LESTE - FUNDOS
ESCALA 1/100

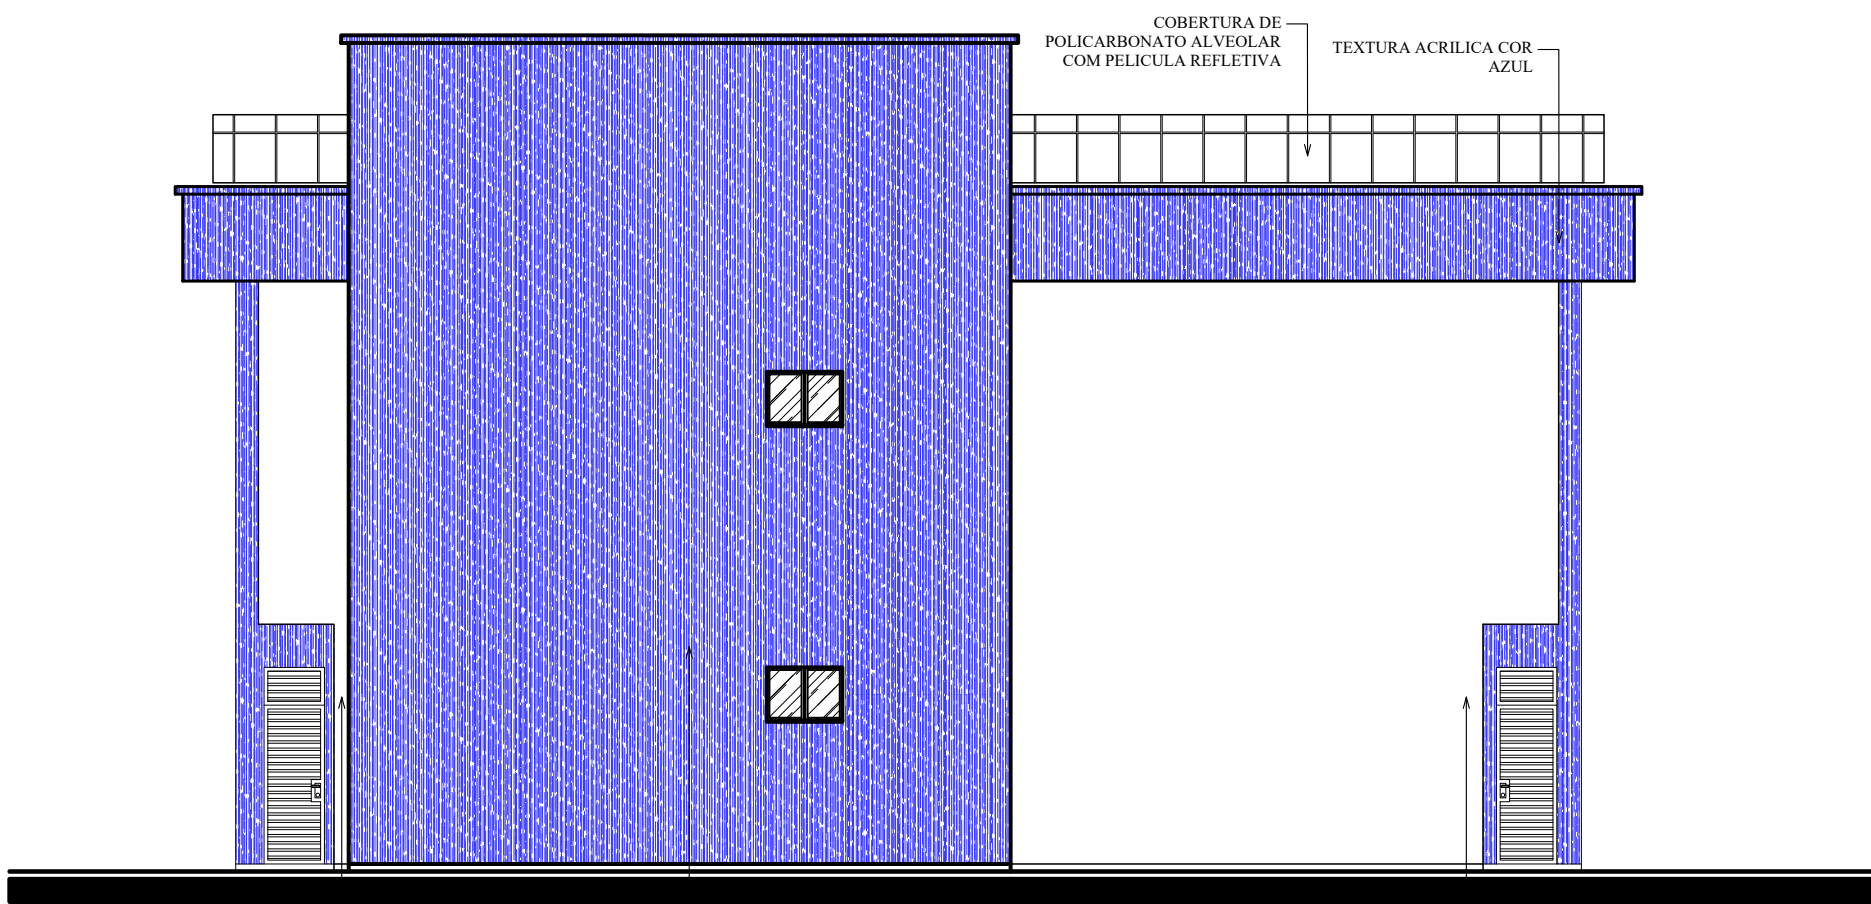

FACHADA NORTE
ESCALA 1/100

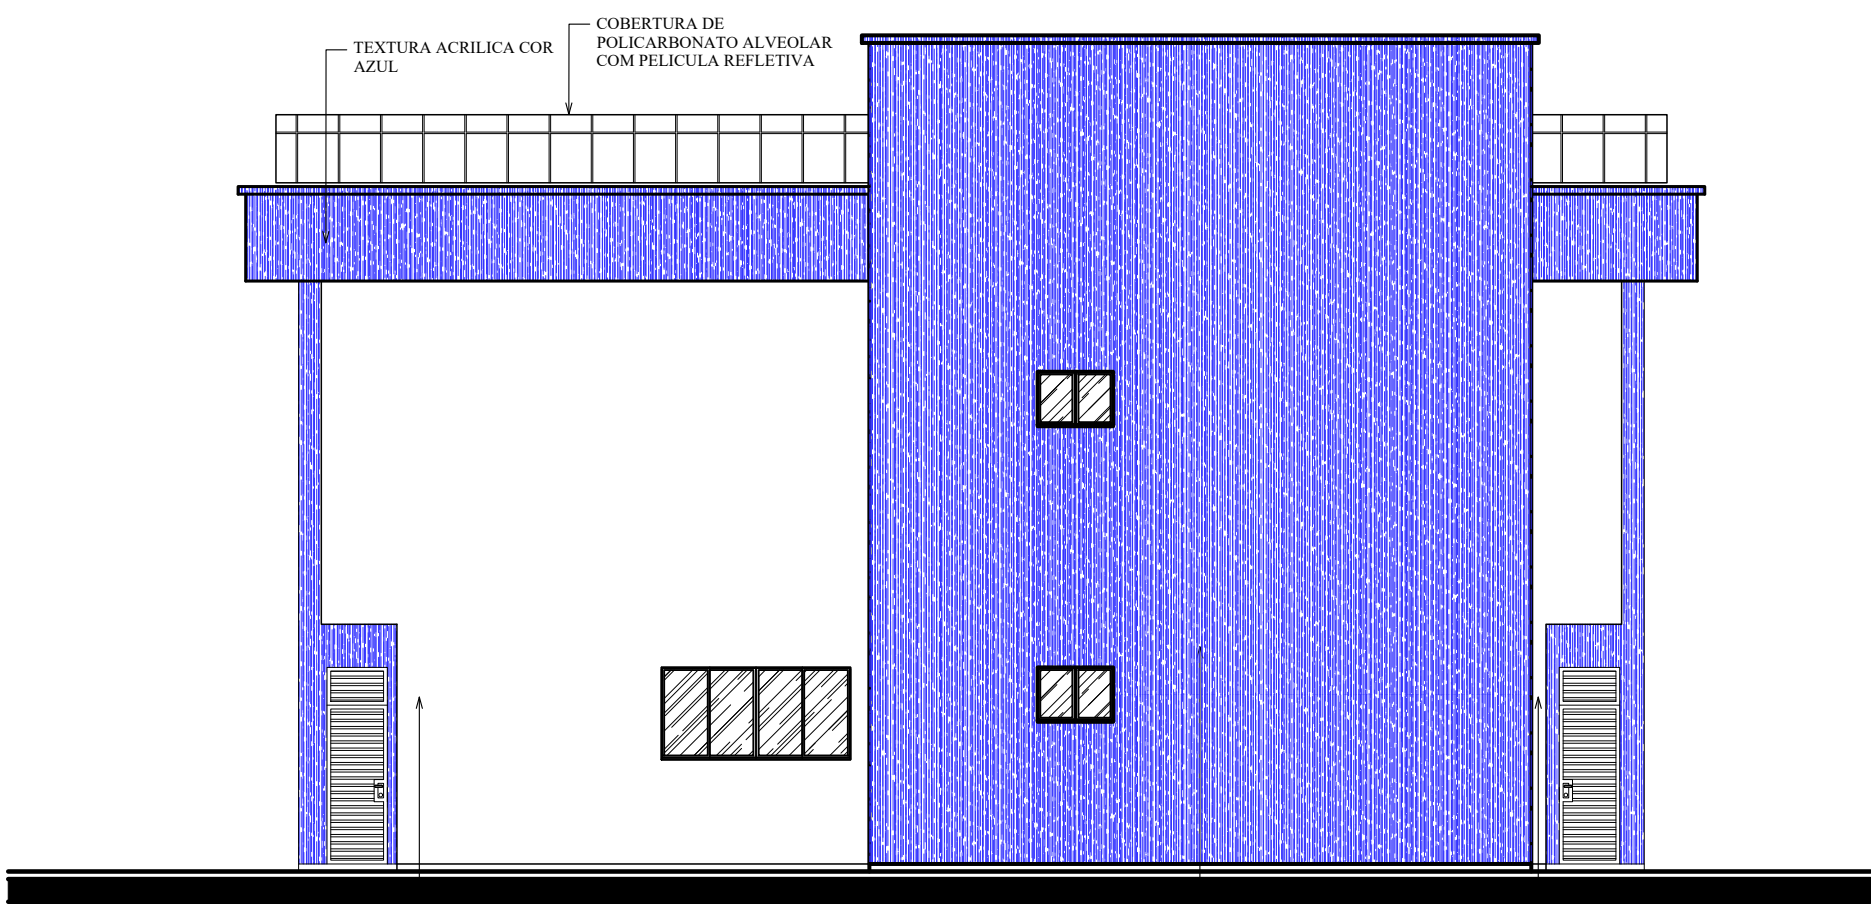

FACHADA SUL
ESCALA 1/100

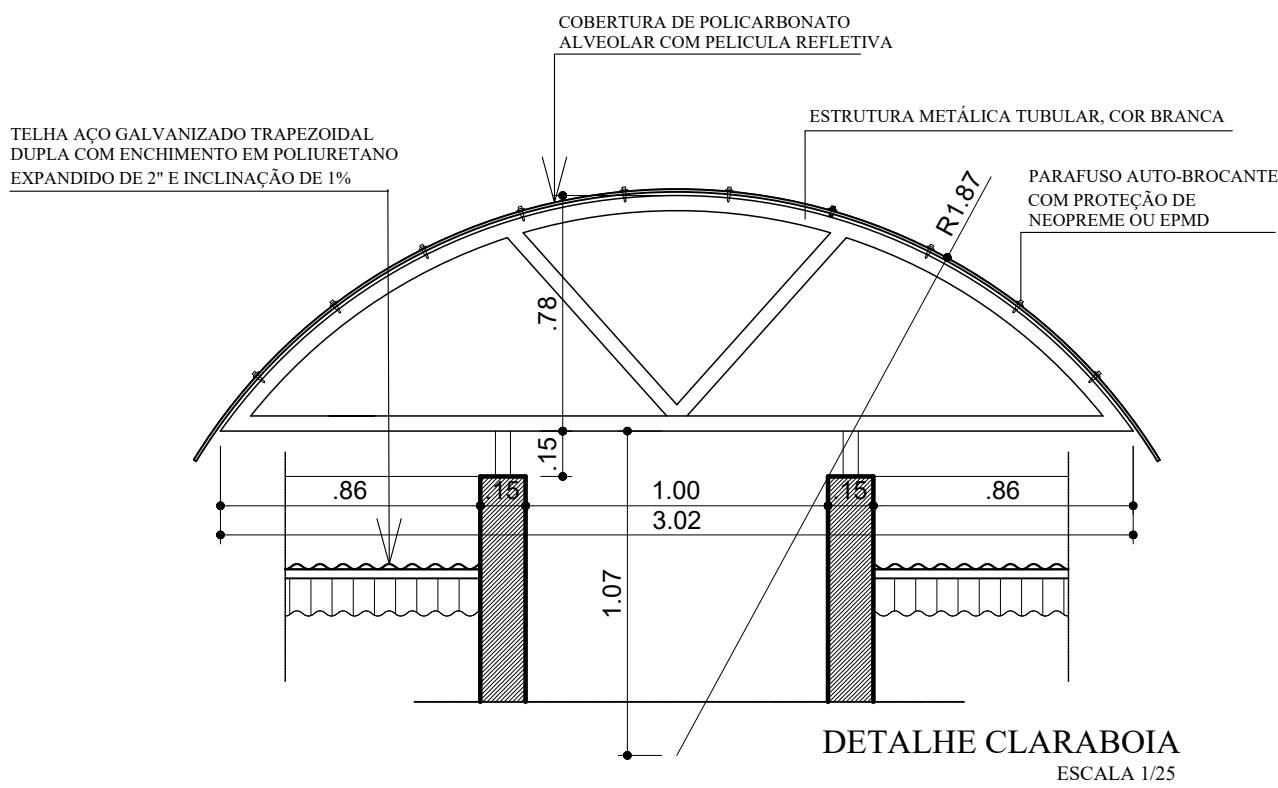

proprietário	Documento assinado digitalmente
gouv.br PAULO AMÉRICO DE OLIVEIRA	Data: 09/10/2026 08:47:21 -0300
autor do projeto	Verifique em https://validar.br.gov.br
Responsável técnico	

UFERSA RURAL DO SEMI-ÁRIDO		Serviço Público Federal Ministério da Educação Universidade Federal Rural do Semi-Árido Superintendência de Infra-Estrutura
projeto: ARQUITETÔNICO		
autorial: PAULO AMÉRICO DE OLIVEIRA	cau: A55227-5	
obra: CONSTRUÇÃO PRÉDIO SALA DE AULAS E DOCENTES II DA UFERSA		
local: CAMPUS LESTE - UFERSA, MOSSORÓ/RN		
assunto: CORTES E FACHADAS; DETALHE CLARABOIA		
escalas: 1/100; 1/25	área construída térreo: 667,16m²	
	área construída pavimento superior: 673,75m²	
	área construída total: 1.338,19m²	
data: OUTUBRO/2026	desenho: PAULO	prancha: 04/04
observações:		