


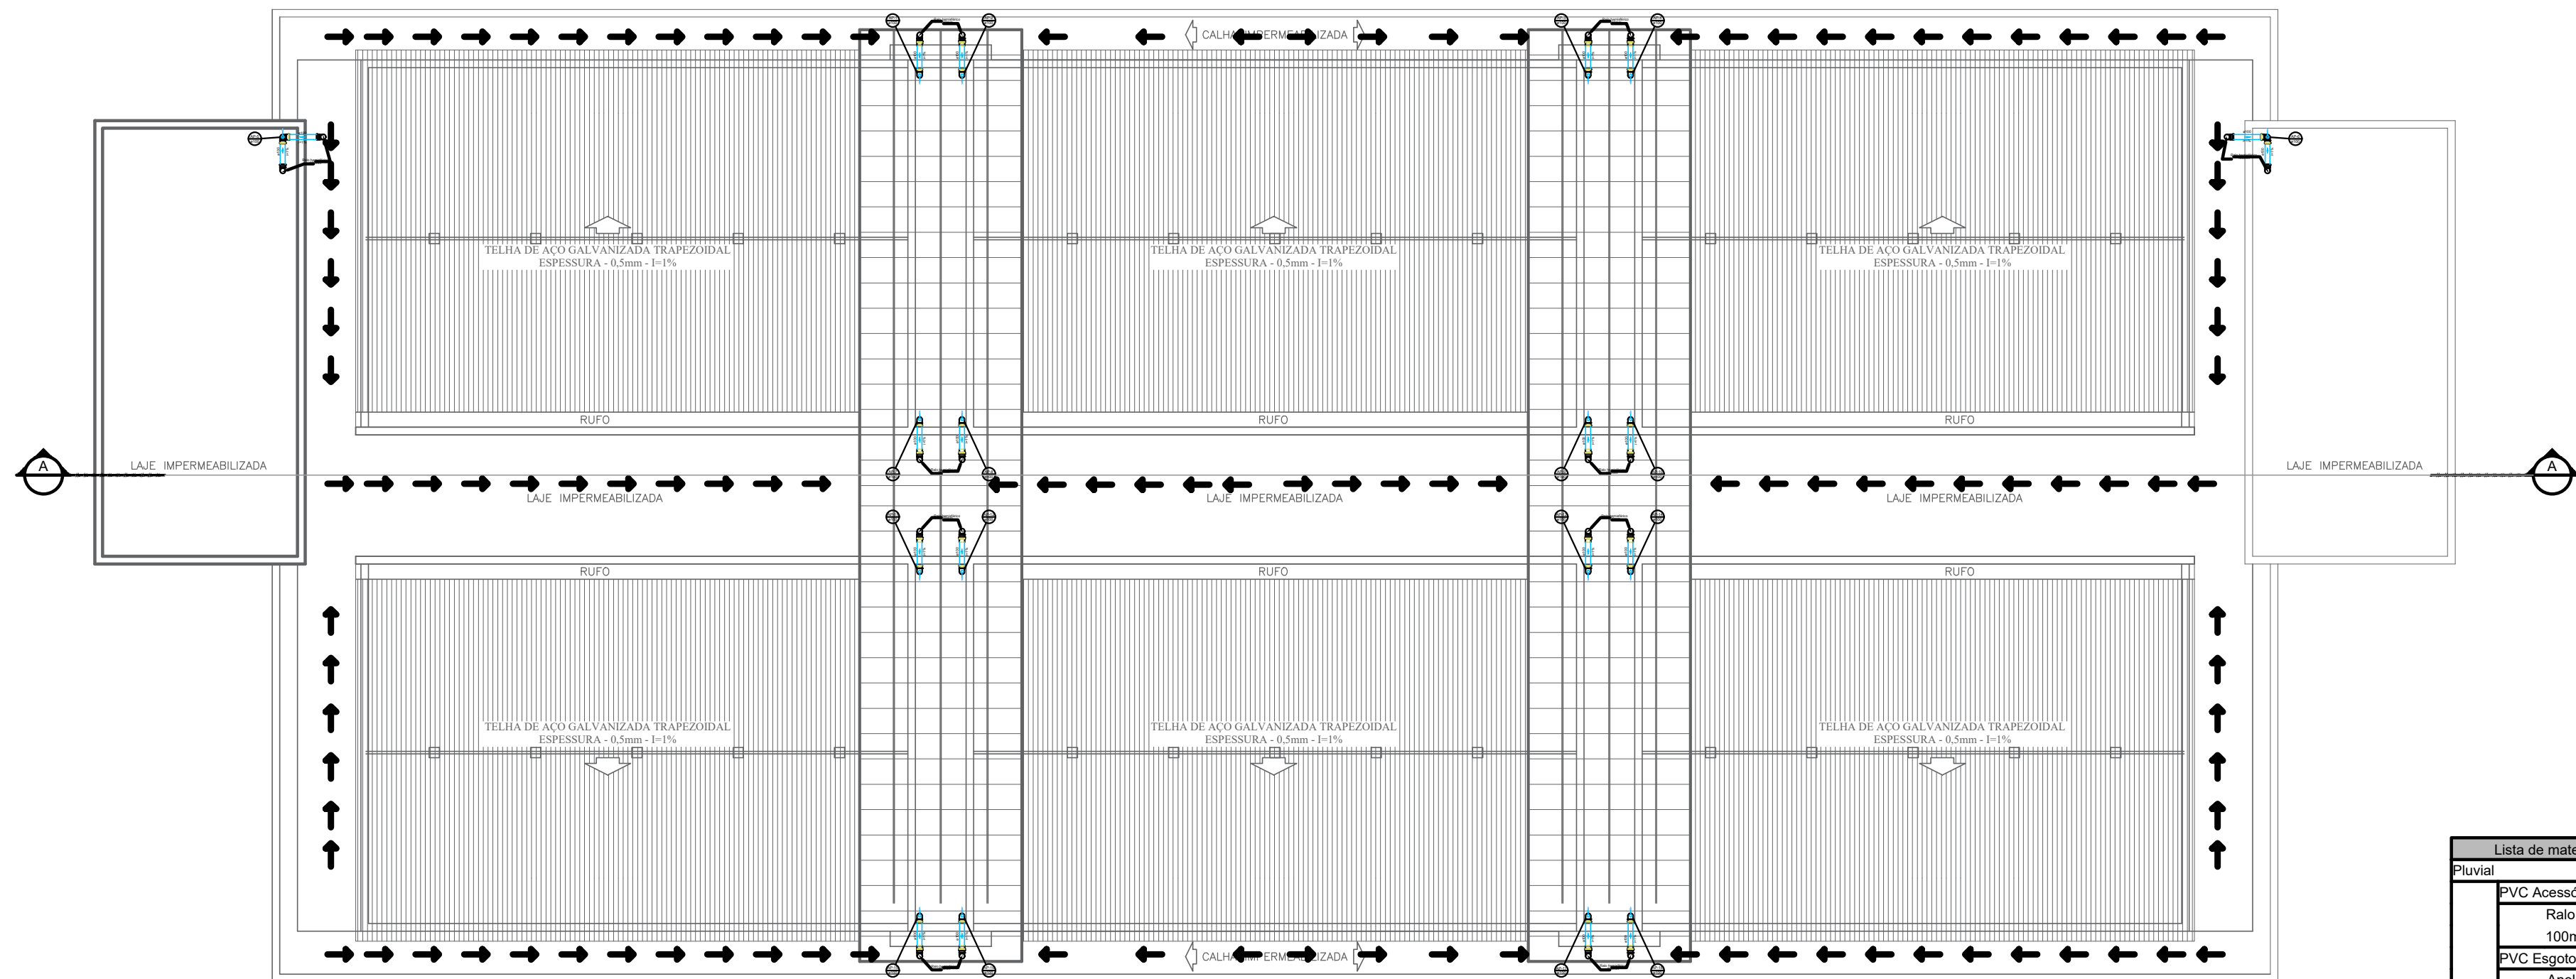


- NOTAS:
- O PROJETO SEGUE AS DIRETRIZES DA NBR 10.844 - INSTALAÇÕES DE ÁGUAS PLUVIAIS.
- ORIENTAÇÕES:
- FIXAR OS RAMAIS SOB LAJES POR MEIO DE ABRAÇADEIRAS OU FITAS METÁLICAS PERFORADAS FIXADAS NA ESTRUTURA;
 - INSTALAR AS TUBULAÇÕES DE DRENAGEM COM DECLIVIDADE DE 1%;
 - NÃO SERÁ PERMITIDA CURVATURA FORÇOSA DAS TUBULAÇÕES, DEVENDO SER EMPREGADA CONEXÃO PRÓPRIA;
 - AS JUNTAS DAS TUBULAÇÕES DEVERÃO OBEDECER ÀS ESPECIFICAÇÕES DOS RESPECTIVOS FABRICANTES;
 - OS DIÂMETROS DAS TUBULAÇÕES ESTÃO EM MM;
 - PERIODICAMENTE OS RALOS, CALHAS, CAIXAS E VALAS DE INFILTRAÇÃO DEVEM SER INSPECIONADOS PARA VERIFICAR SE HÁ NECESSIDADE DE LIMPEZA E DESOBSTRUÇÃO;
 - EXECUTAR VEDAÇÃO DAS JUNTAS DE DILATAÇÃO DAS FACHADAS E COBERTURA COM MASTIQUE ELÁSTICO;
 - EXECUTAR PILARES FALSOS PARA ISOLAMENTO DOS TUBOS DE ÁGUAS PLUVIAIS EXECUTADOS FORA DOS SHAFTS PREVISTOS;
 - LEMBRAR DE CONSIDERAR O PROJETO DE CLIMATIZAÇÃO, QUE INTERLIGA OS DRENOS DE AR CONDICIONADO ÀS CAIXAS DE DRENAGEM PLUVIAL.

LEGENDA	
	CALHA IMPERMEABILIZADA COM MANTA ASFÁLTICA
AP	TUBULAÇÃO DE ÁGUA PLUVIAL
I	INCLINAÇÃO DO TUBO OU CALHA
	INDICAÇÃO DE PRUMADAS

Lista de materiais - Cobertura pluvial	
Pluvial	
PVC Acessórios	
Ralo abacaxi	100mm
PVC Esgoto	
Anel de borracha	100mm - 4"
Curva 90 graus	100 mm
Tubo PVC ponta-bolsa c/ virola	100 mm - 4"
Tubo rígido c/ ponta lisa	100 mm - 4"


1 INSTALAÇÕES PLUVIAIS - COBERTURA

ESCALA: 1/100

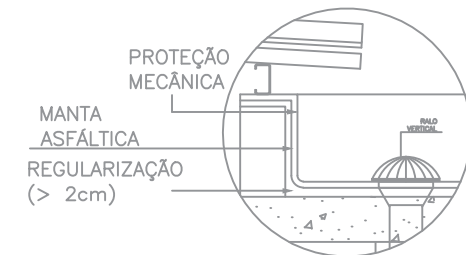

2 DETALHES DA CALHA

SEM ESCALA

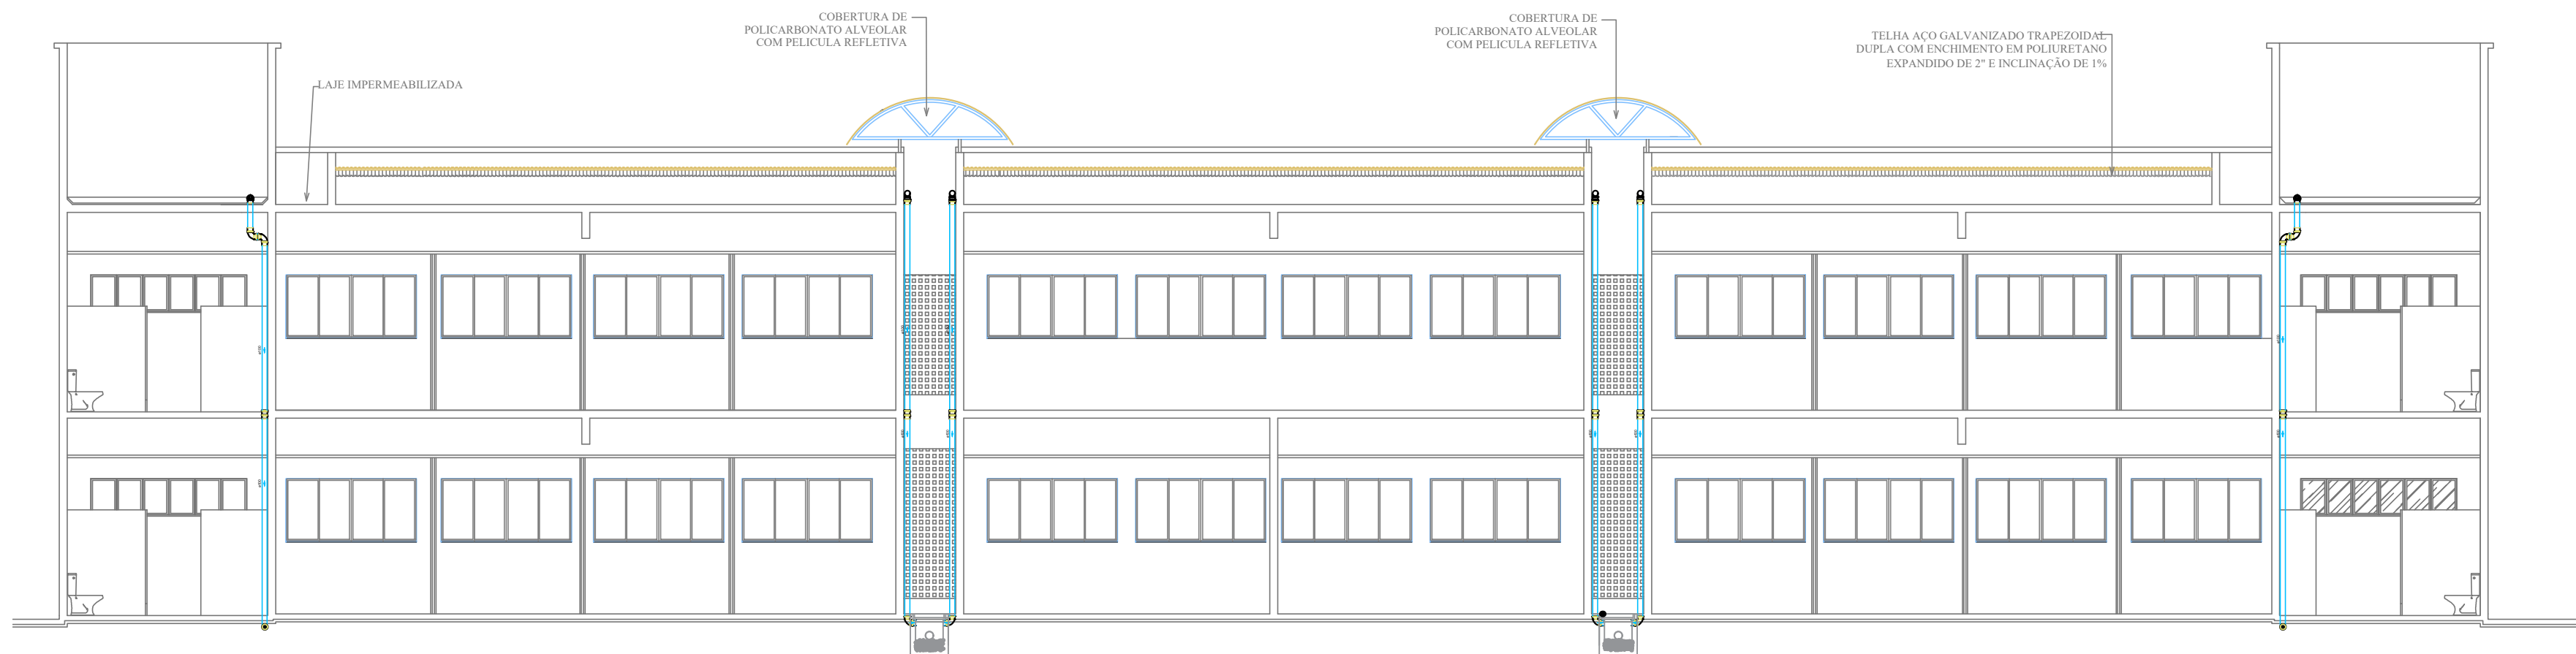

3 INSTALAÇÕES PLUVIAIS - CORTE A-A

ESCALA: 1/100

REPRESENTANTE LEGAL:

Documento assinado digitalmente
gov.br CLEYTON KLEBER DANTAS ALBERTO
Data: 07/03/2024 08:24:00
Verifique em <https://validar.br.gov.br>

RESPONSÁVEL TÉCNICO (PROJETO):

RESPONSÁVEL TÉCNICO (EXECUÇÃO):

UNIVERSIDADE FEDERAL
UFERSA
RURAL DO SEMI-ÁRIDO

MINISTÉRIO DA EDUCAÇÃO
UNIVERSIDADE FEDERAL RURAL DO SEMI-ÁRIDO
SUPERINTENDÊNCIA DE INFRA-ESTRUTURA
EDIFÍCIO PEDRO FERNANDES PEREIRA (ROSADÃO)
Campus Leste, Avenida Francisco Mota, 572
Bairro Pres. Costa e Silva, Mossoró/RN. CEP: 59.625-900

PROJETO: PRÉDIO SALA DE AULAS E DOCENTES II
AUTORIA: CLEYTON KLEBER DANTAS ALBERTO
ENDEREÇO: AV. FRANCISCO MOTA, 572, CAMPUS LESTE - UFRS
CONTEÚDO: INSTALAÇÕES PLUVIAIS

ETAPA: PROJETO EXECUTIVO
ENGENHEIRO CIVIL
CREA/RN 2100392468

ESCALA: INDICADA
ÁREA: -
DESENHO: CLEYTON
DATA: OUTUBRO/2026
ARQUIVO: MOS-FONOPSITO-PLU-EXE-CP-ROJ.DWG

01 / 02

A reprodução parcial ou integral, modificações neste projeto e a sua utilização em obras diversas das abaixo especificadas, sujeitarão os responsáveis às penalidades previstas na Lei dos Direitos Autorais (Lei nº 9.610/98).