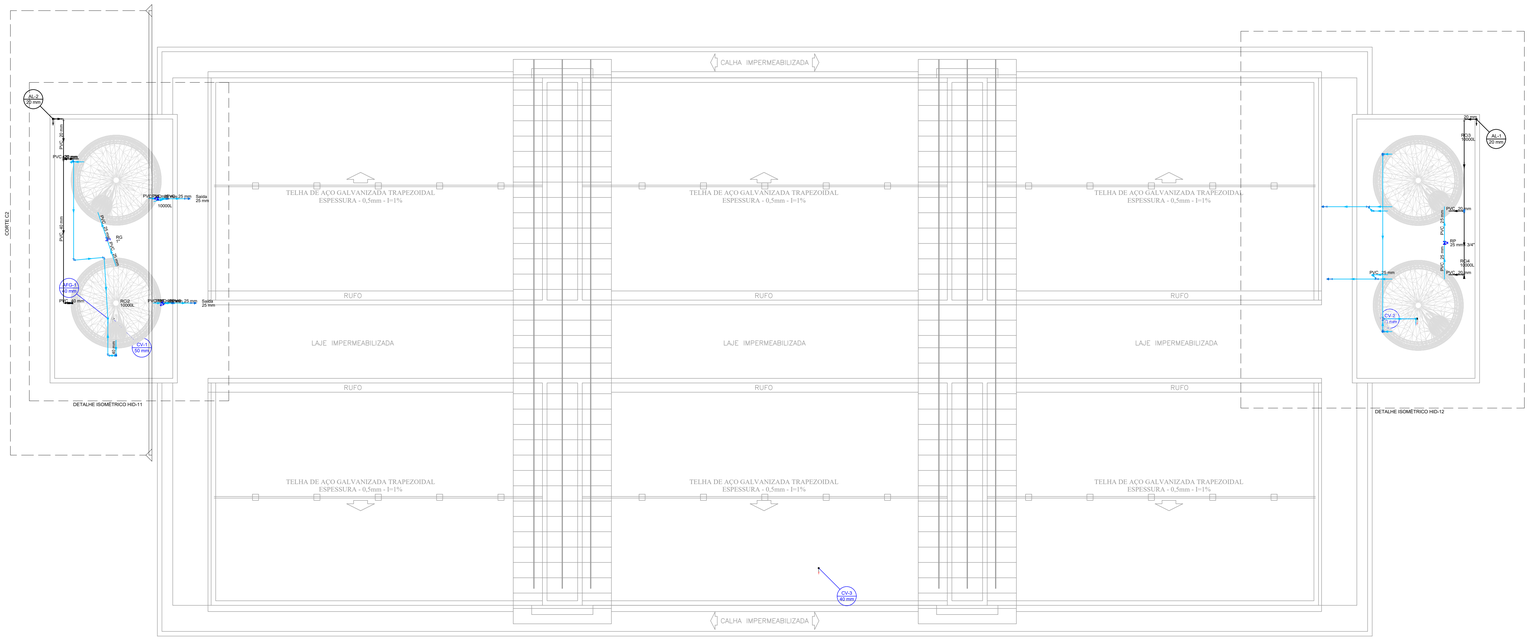

ESQUEMA HORIZONTAL - COBERTURA

ESCALA 1/100

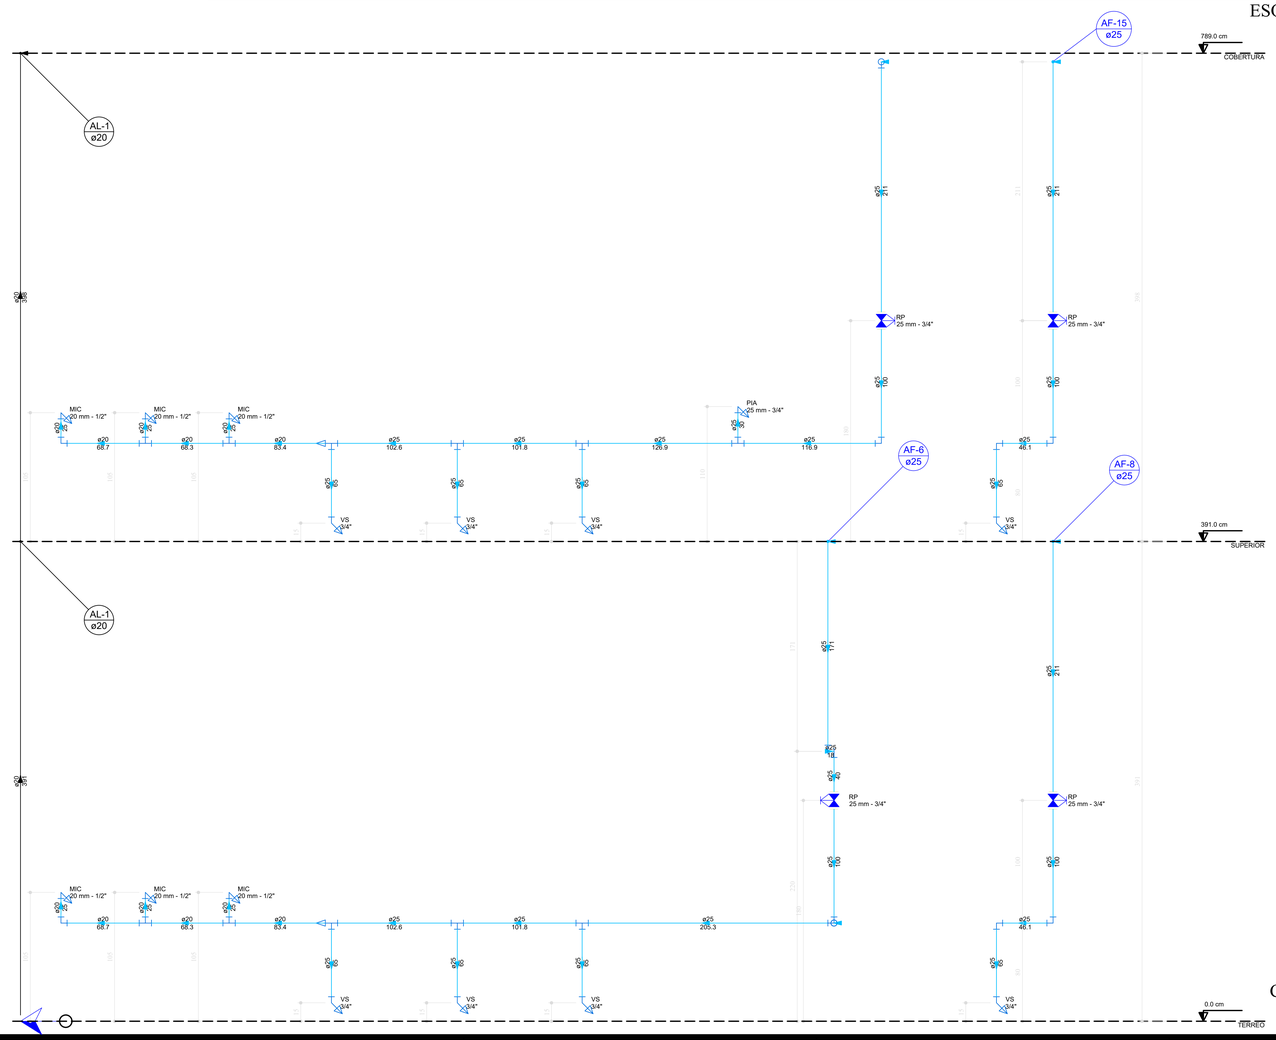

CORTE C1 - GERAL

ESCALA 1/25

LEGENDA

Lista de materiais - COBERTURA		
Alimentação		
	PVC rígido soldável	
	Joelho 90° soldável	
	20 mm	4 pç
	25 mm	1 pç
	Luva soldável	
	20 mm	1 pç
	25 mm	1 pç
	Tubos	
	20 mm	25.54 m
	40 mm	4.88 m
	Tê 90 soldável	
	20 mm	1 pç
Água fria		
	Metais	
	Registro de gaveta bruto ABNT	
	1"	1 pç
	Registro de pressão c/ canopla cromada	
	3/4"	3 pç
	PVC misto soldável	
	Luva soldável c/ rosca	
	25 mm -3/4"	3 pç
	PVC rígido soldável	
	Adapt sold.curto c/bolsa-rosca p registro	
	25 mm - 3/4"	3 pç
	32 mm - 1"	2 pç
	Joelho 90° soldável	
	20 mm	1 pç
	25 mm	2 pç
	Tubos	
	25 mm	20.09 m
	40 mm	17.34 m
	Tê 90 soldável	
	20 mm	1 pç
	25 mm	2 pç
	Reservatório cilíndrico	
	Polietileno	
	10000 L	4 pç

Legenda das indicações - COBERTURA	
RG	Registro bruto gaveta ABNT c/PVC soldável - 1"
RP	Registro de Pressão com PVC soldável - 25 mm - 3/4"
Saída	Saídas livres - 25 mm

Legenda - COBERTURA
-Registro bruto gaveta ABNT c/PVC soldável
-Registro de Pressão com PVC soldável

Legenda detalhada - COBERTURA	
Registro bruto gaveta ABNT c/PVC soldável	
Metais	
Registro de gaveta bruto ABNT	
1"	1pç
PVC rígido soldável	
Adapt sold.curto c/bolsa-rosca p registro	
32 mm - 1"	2pç
Registro de Pressão com PVC soldável	
Metais	
Registro de pressão c/ canopla cromada	
3/4"	1pç
PVC misto soldável	
Luva soldável c/ rosca	
25 mm -3/4"	1pç
PVC rígido soldável	
Adapt sold.curto c/bolsa-rosca p registro	
25 mm - 3/4"	1pç

Legenda de condutos - COBERTURA
Água fria
Alimentação

Legenda de peças - COBERTURA

proprietário

gov.br Documento assinado digitalmente
CLEYTON KLEBER DANTAS ALBERTO
Data: 07/10/2024 08:09:37-0300
Verifique em https://validar.iti.gov.br

autor do projeto

Responsável técnico

Serviço Público Federal
Ministério da Educação

Universidade Federal Rural do Semi - Árido
Superintendência de Infra -Estrutura

projeto:
INSTALAÇÕES HIDRÁULICAS

autoria: CLEYTON KLEBER DANTAS ALBERTO
crea: 2100392468-RN

obra:
PRÉDIO SALA DE AULAS E DOCENTES II

local:
CAMPUS LESTE - UFERSA, MOSSORÓ/RN

assunto:
ESQUEMA HORIZONTAL COBERTURA - CORTE C1

escalas: 1/100

área construída térreo: 667,16m²

área construída pavimento superior: 671,03m²

área construída total: 1.338,19m²

data: OUTUBRO/2026

desenho: CLEYTON

prancha: 02/10

observações: