




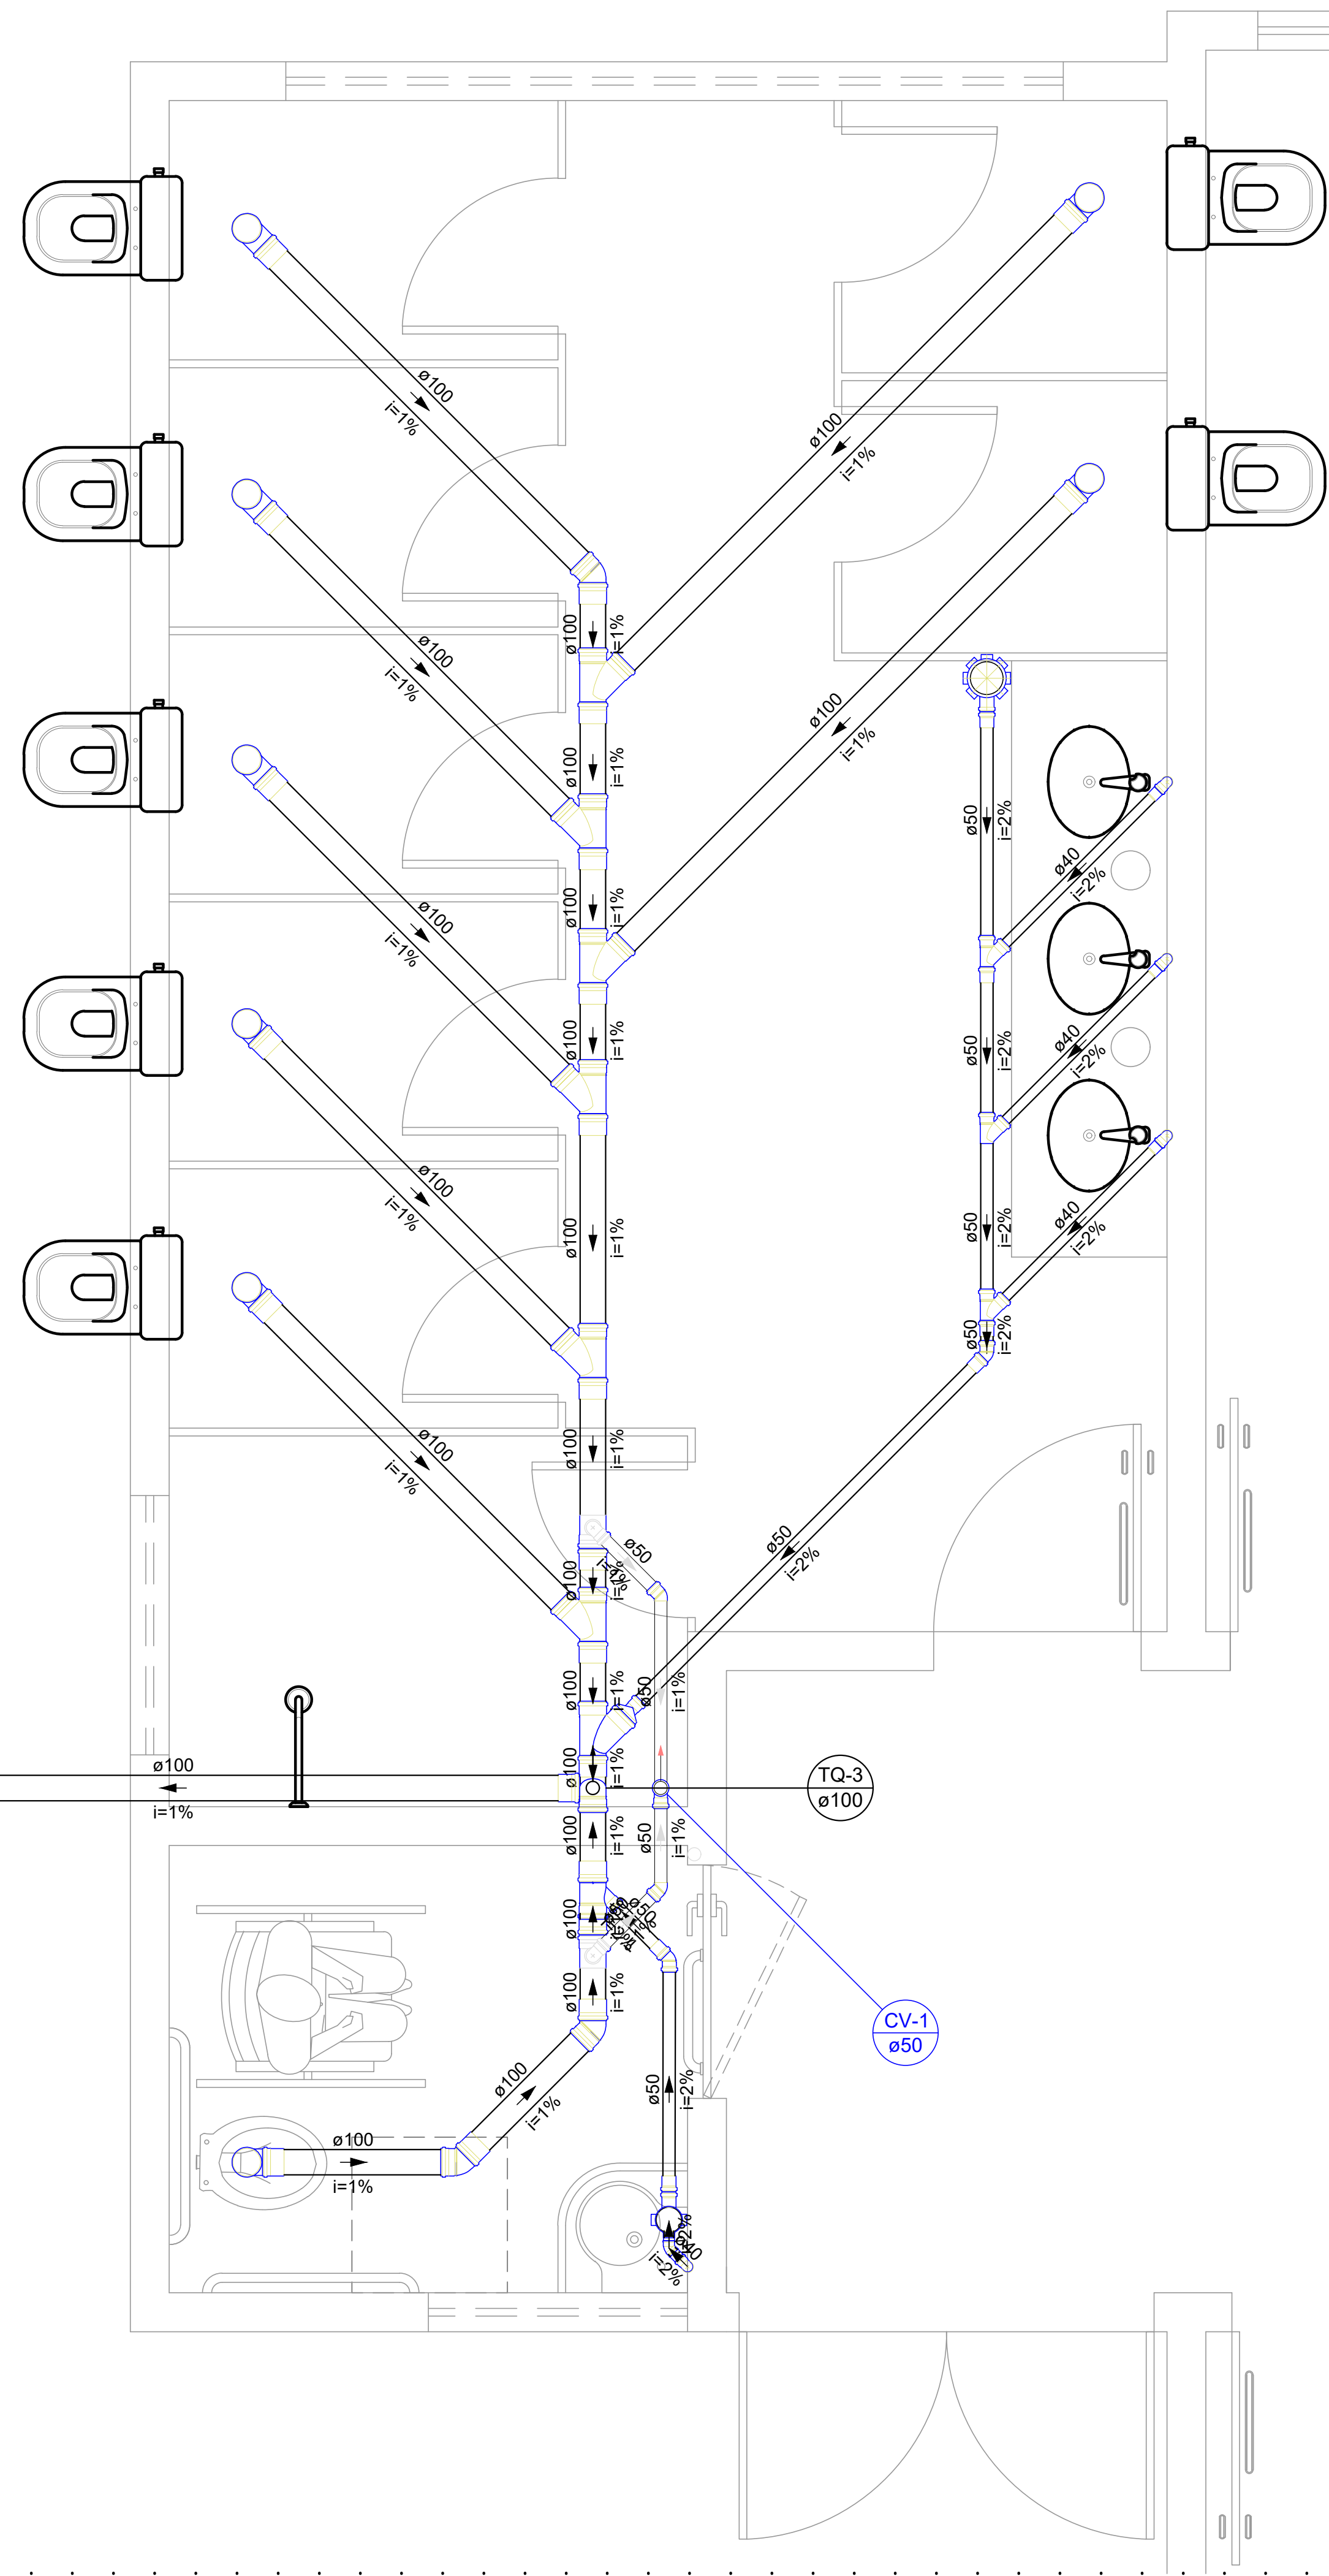


DETALHE SAN-1 - TÉRREO
ESCALA 1/25

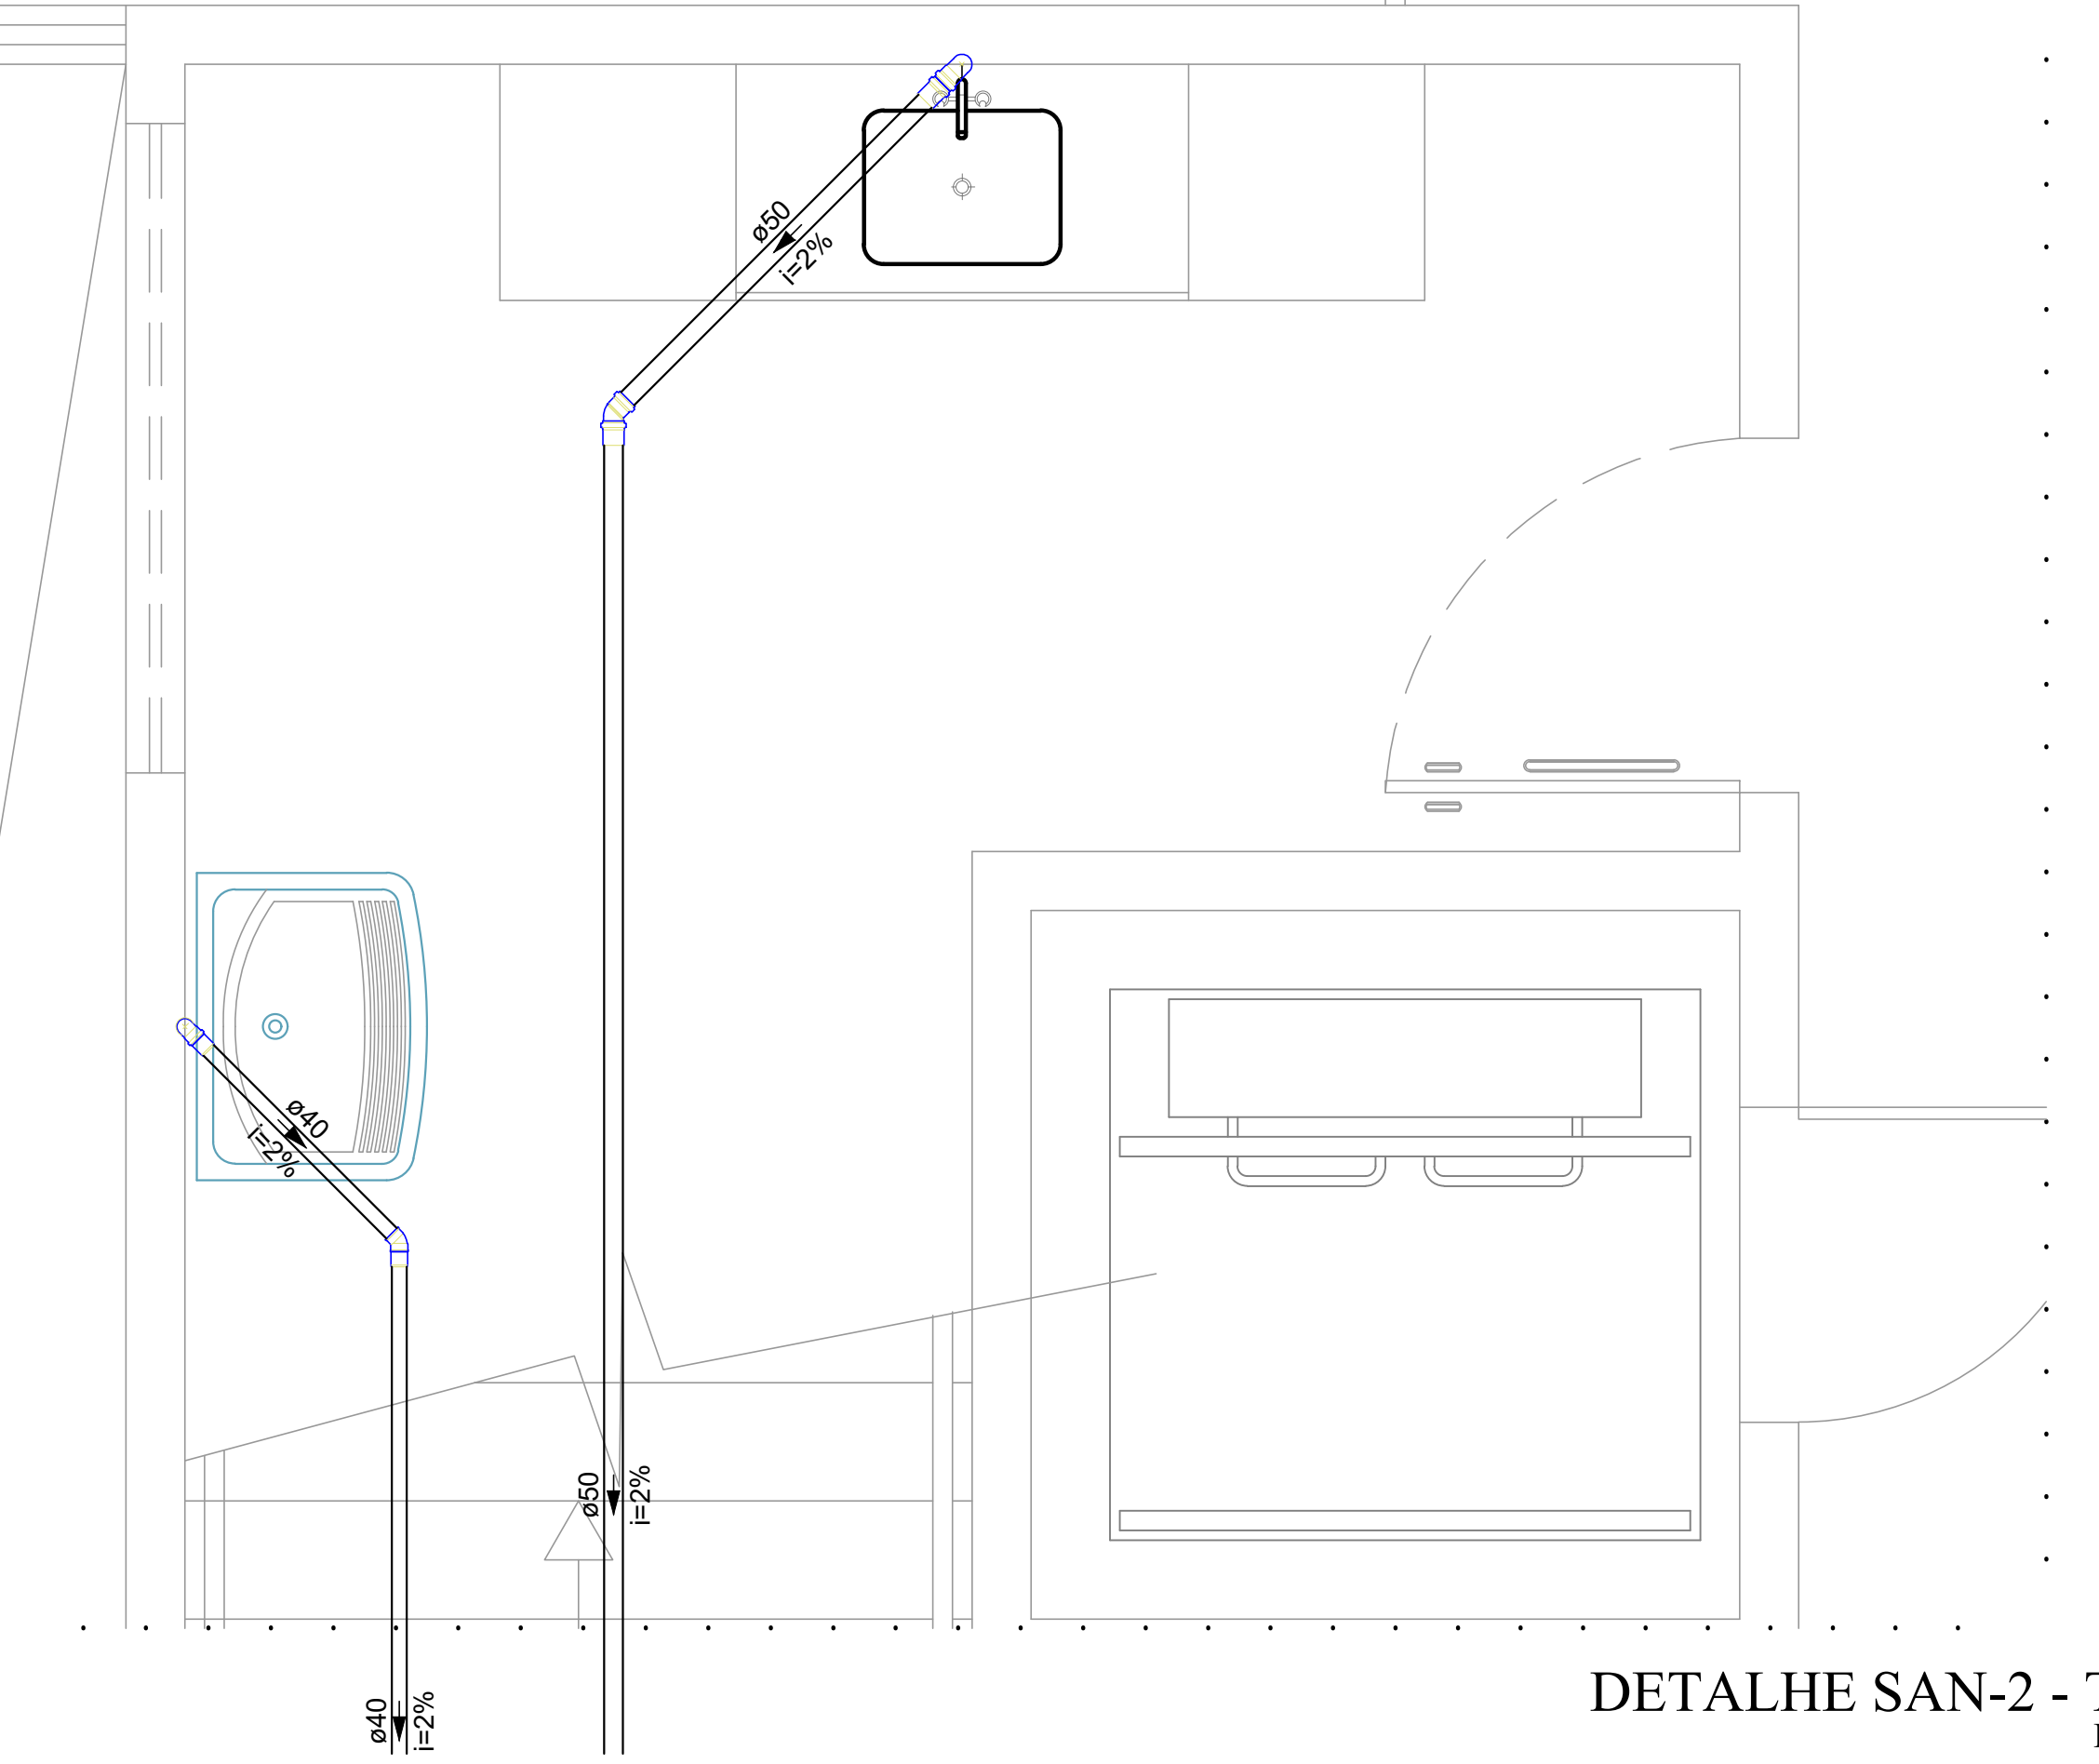


DETALHE SAN-2 - TÉRREO
ESCALA 1/25

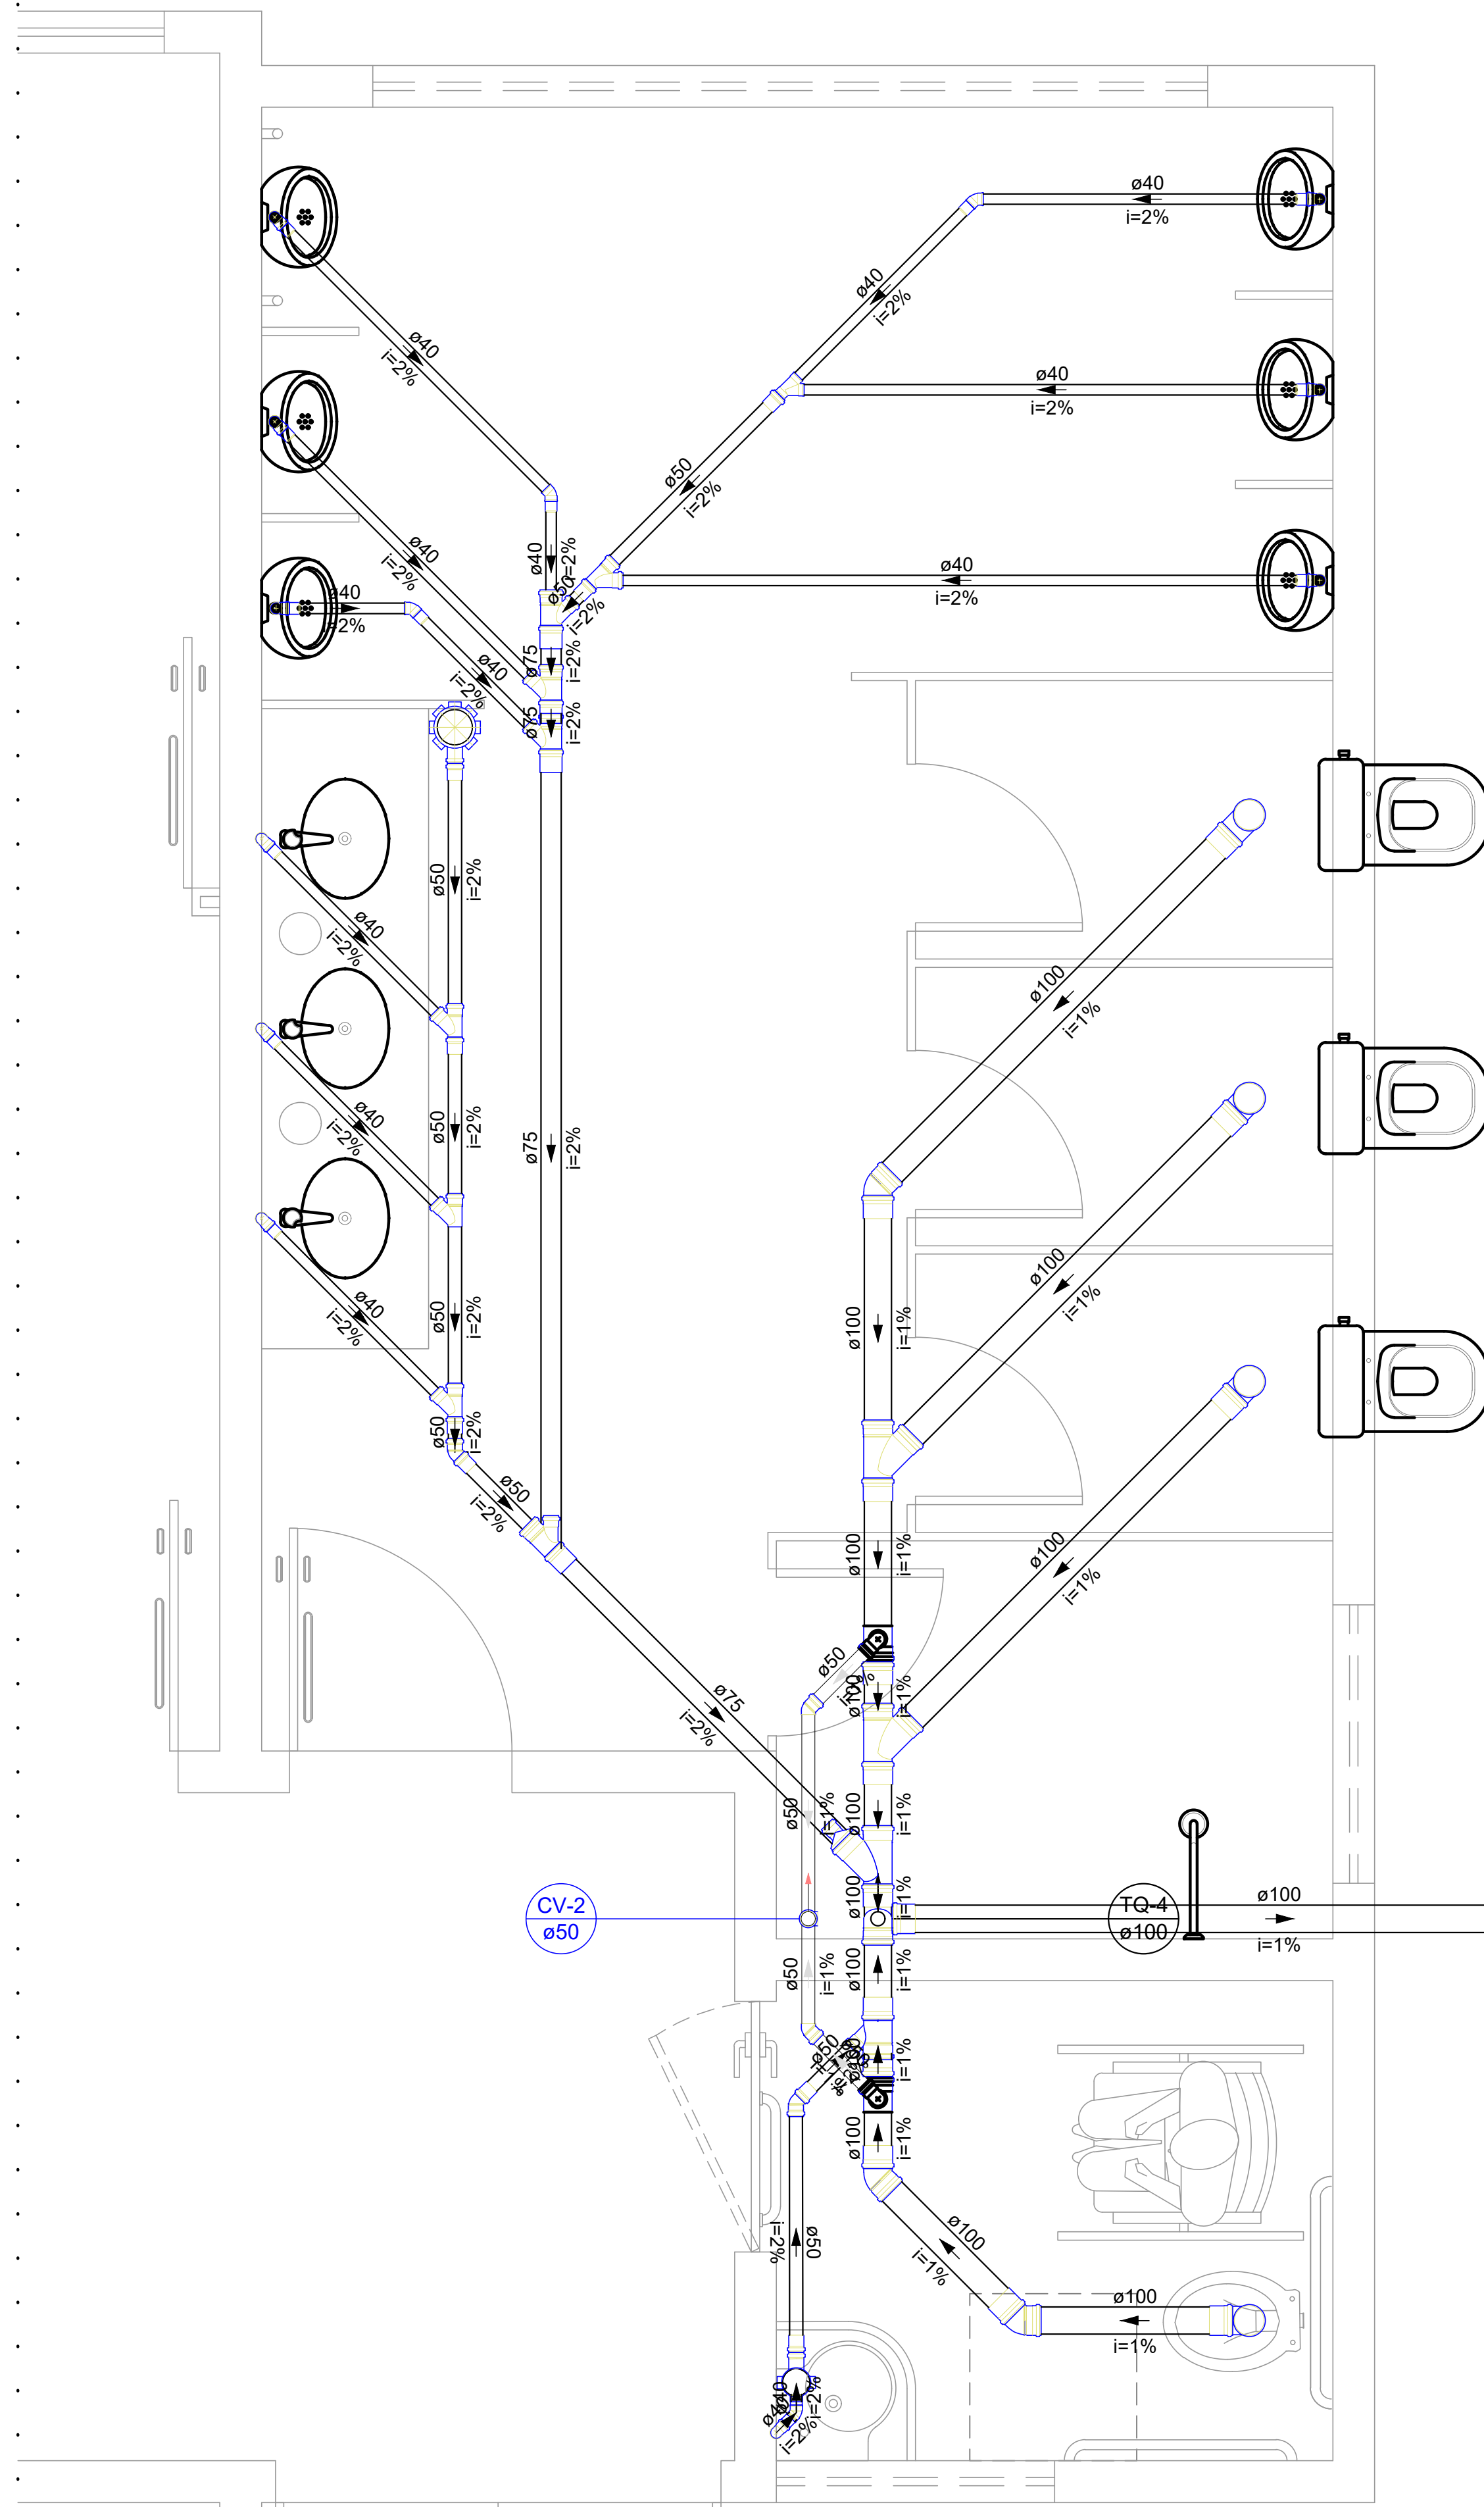

DETALHE SAN-5 - TÉRREO
ESCALA 1/25

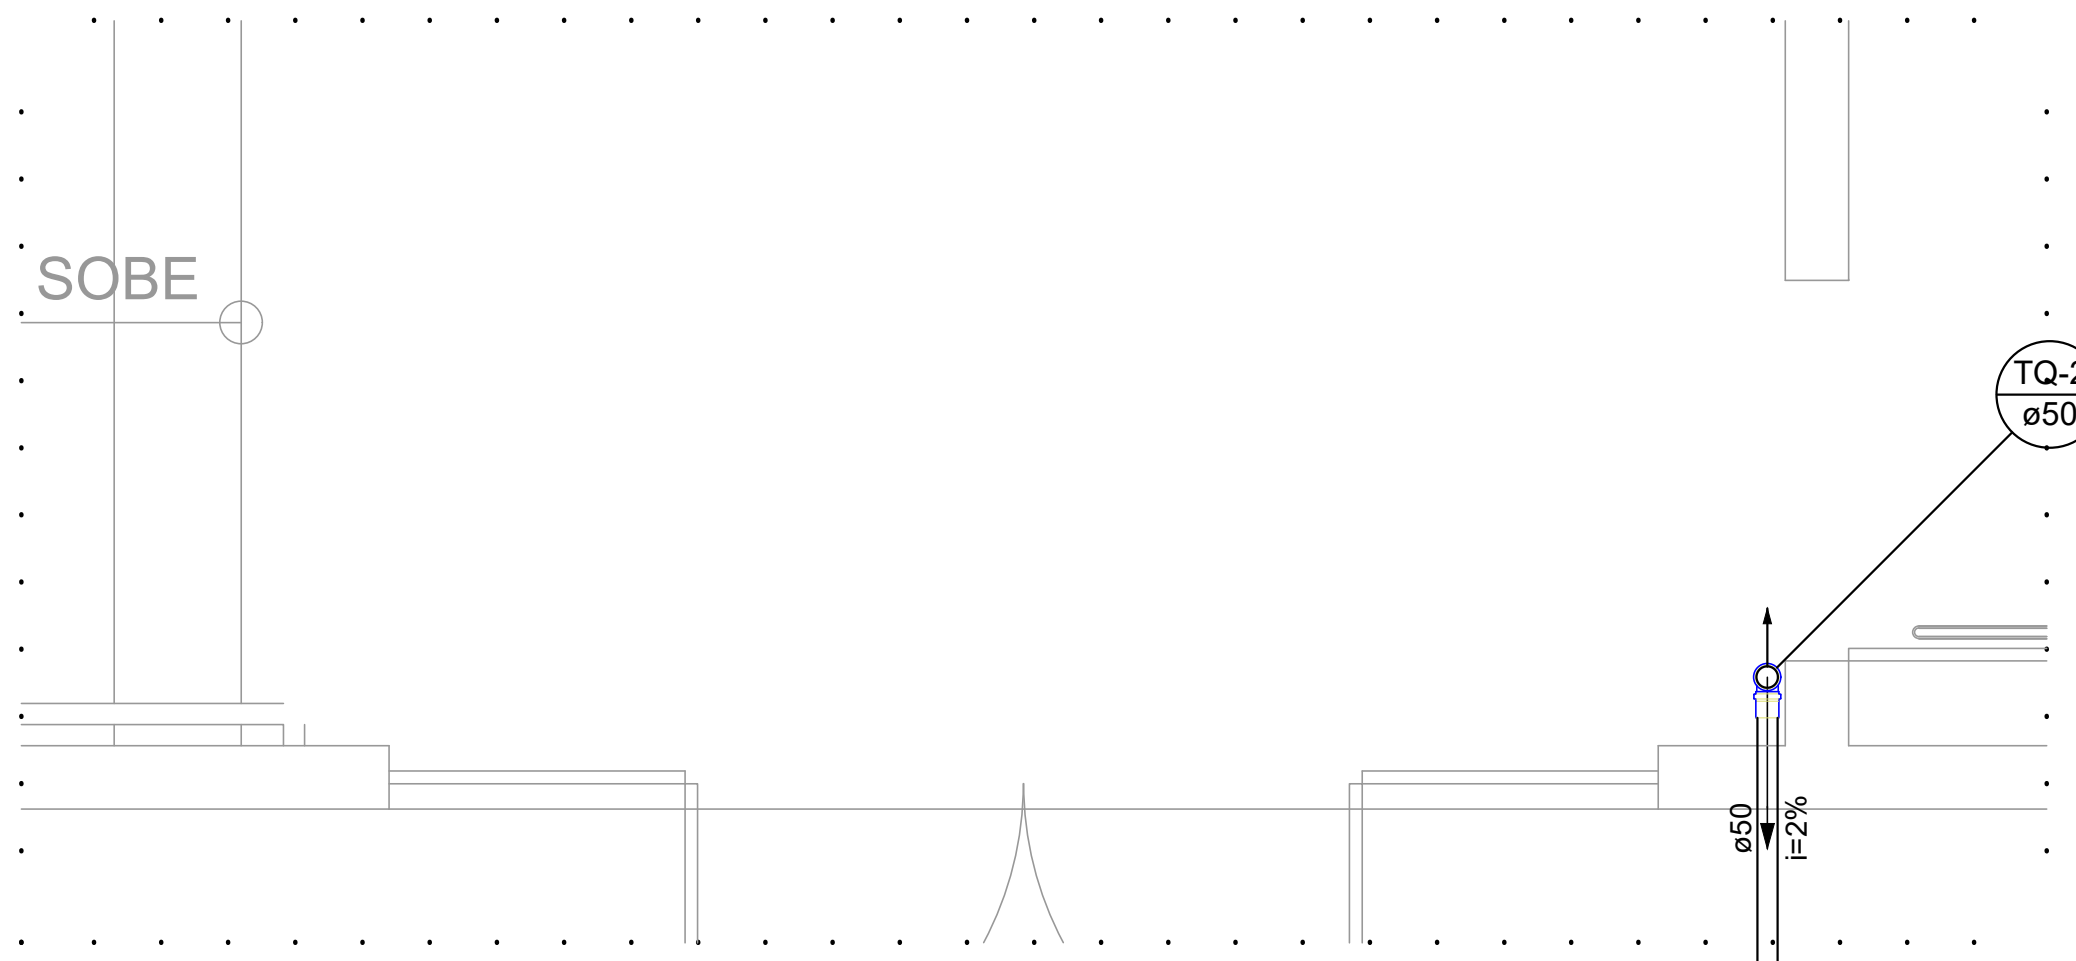

DETALHE SAN-3 - TÉRREO
ESCALA 1/25

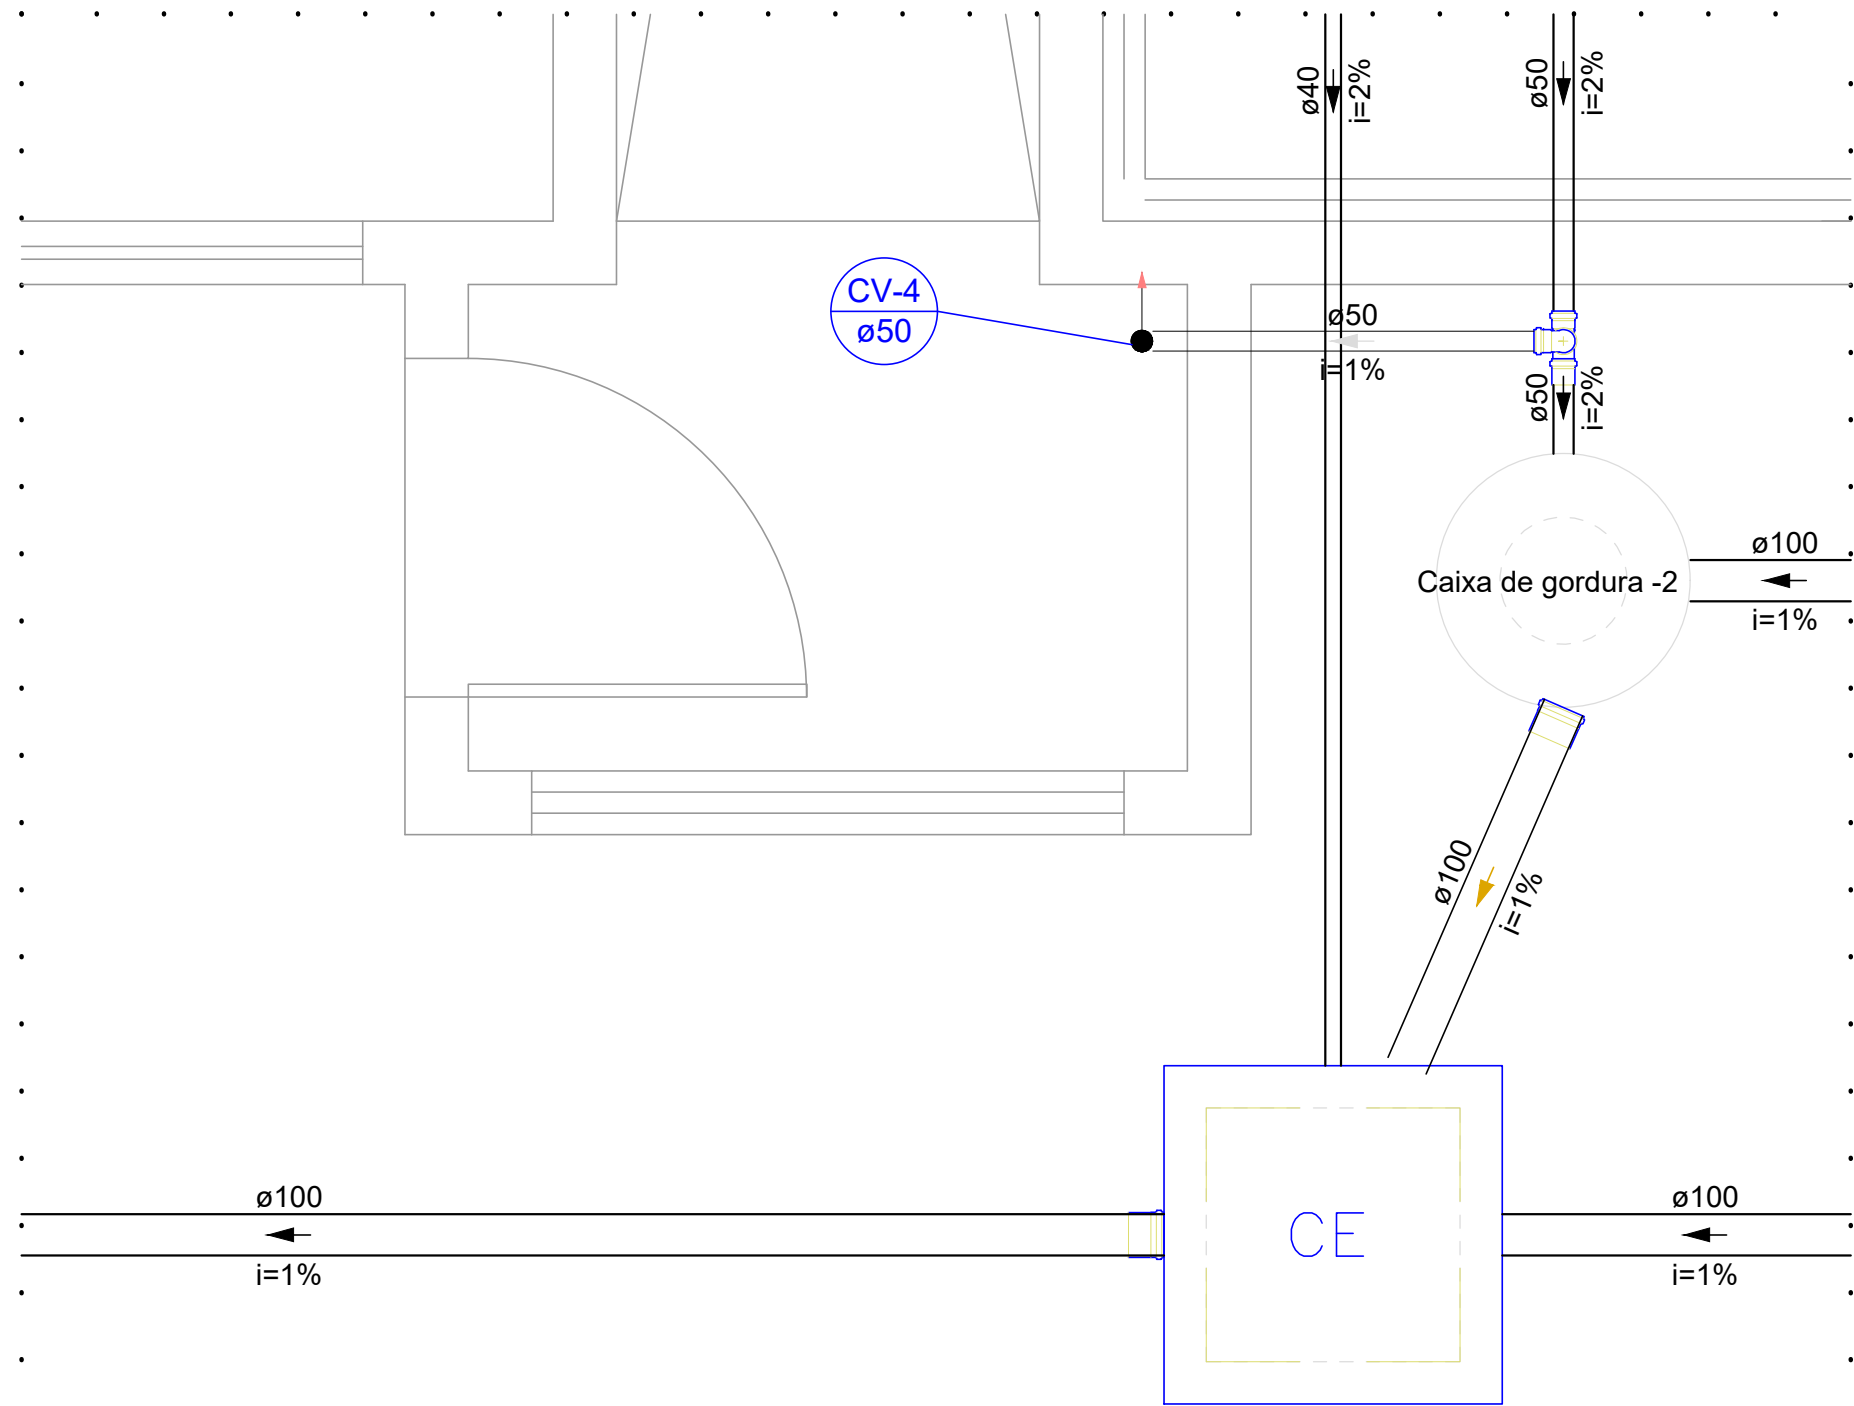

DETALHE SAN-4 - TÉRREO
ESCALA 1/25

proprietário
autor do projeto
Responsável técnico

goubi
Documento assinado digitalmente
CLEYTON KLEBER DANTAS ALBERTO
Data: 01/10/2026 09:22:54 -0300
Validar em: https://cert.br/goubi

UNIVERSIDADE FEDERAL UFERSA RURAL DO SEMI-ÁRIDO		Serviço Público Federal Ministério da Educação Universidade Federal Rural do Semi - Árido Superintendência de Infra -Estrutura	
projeto: INSTALAÇÕES SANITÁRIAS			
autoria: CLEYTON KLEBER DANTAS ALBERTO		crea: 2100392468-RN	
obra: PRÉDIO SALA DE AULAS E DOCENTES II			
local: CAMPUS LESTE - UFERSA, MOSSORÓ/RN			
assunto: DETALHES DE INSTALAÇÕES DE ESGOTO			
escalas: 1/100		área construída térreo: 667,16m²	
		área construída pavimento superior: 671,03m²	
		área construída total: 1.338,19m²	
data: OUTUBRO/2026	desenho: CLEYTON	prancha:	
observações:		03/04	