


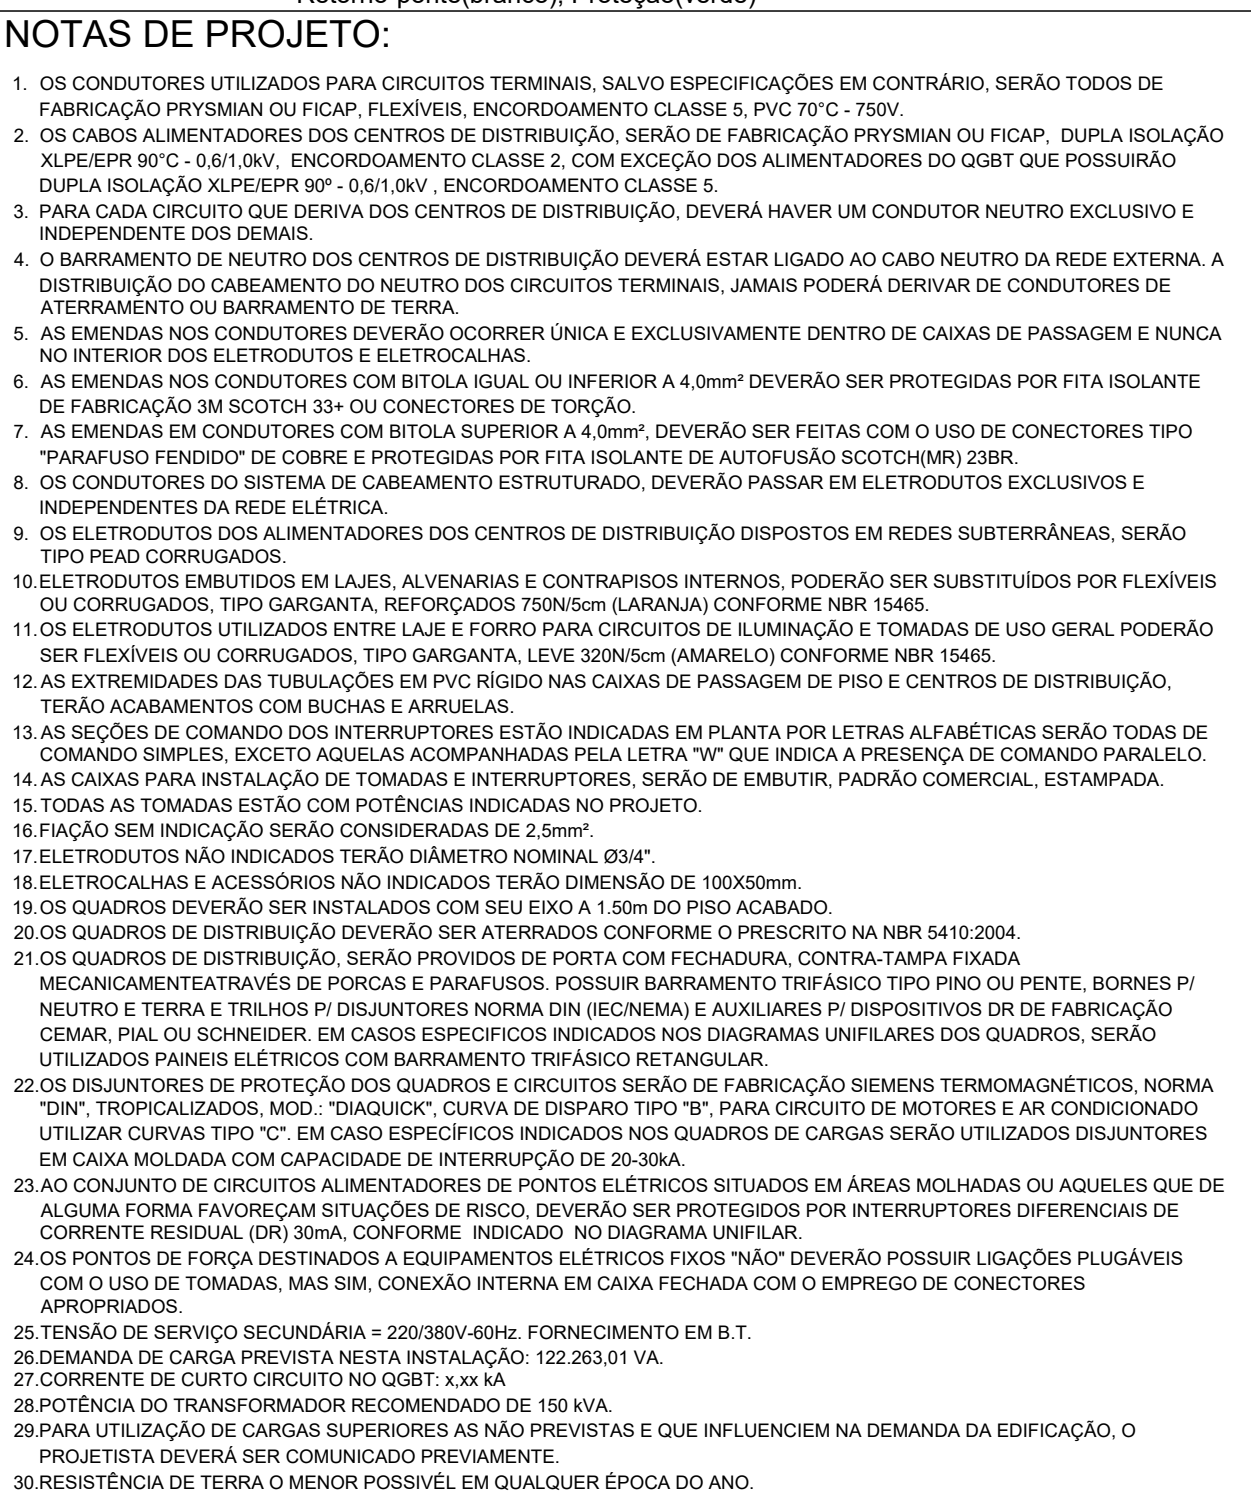

REPRESENTANTE LEGAL: _____

RESPONSÁVEL TÉCNICO (PROJETO):

Documento assinado digitalmente
JOSE RICARDO DE ALBUQUERQUE BARBOSA
Data: 07/10/2026 07:25:07 -0300
Módulo: gov.br / gov.br / gov.br / gov.br

RESPONSÁVEL TÉCNICO (EXECUÇÃO):

UNIVERSIDADE FEDERAL RURAL DO SEMI-ÁRIDO
UFERSA
 RURAL DO SEMI-ÁRIDO

MINISTÉRIO DA EDUCAÇÃO
 UNIVERSIDADE FEDERAL RURAL DO SEMI-ÁRIDO
 SUPERINTENDÊNCIA DE INFRA-ESTRUTURA
 EDIFÍCIO PEDRO FERNANDES PEREIRA (ROSADÃO)
 Campus Leite, Avenida Francisco Mota, 572
 Bairro Foz, Costa e Silva, Mossoró/RN. CEP: 59.625-900

ETAPA:

PREDIO SALA DE AULAS E DOCENTES DA UFERSA II	PROJETO EXECUTIVO
AUTORIA: JOSÉ RICARDO DE ALBUQUERQUE BARBOSA	ENGENHEIRO ELETRICISTA CREA 060802503-8
EMPRESA:	

AV. FRANCISCO MOTA, 572, CAMPUS LESTE, MOSSORÓ/RN.

ESCALA: 5 DESENHO: DATA: 04/03
1/50 m RICARDO OUTUBRO/2026
ARQUIVO: MOS-SALA DE ALUNA E DOCENTE II-FLE-FYE-CP-800.DWG

A reprodução parcial ou integral, modificações neste projeto e a sua utilização em obras diversas das abaixo especificadas,