
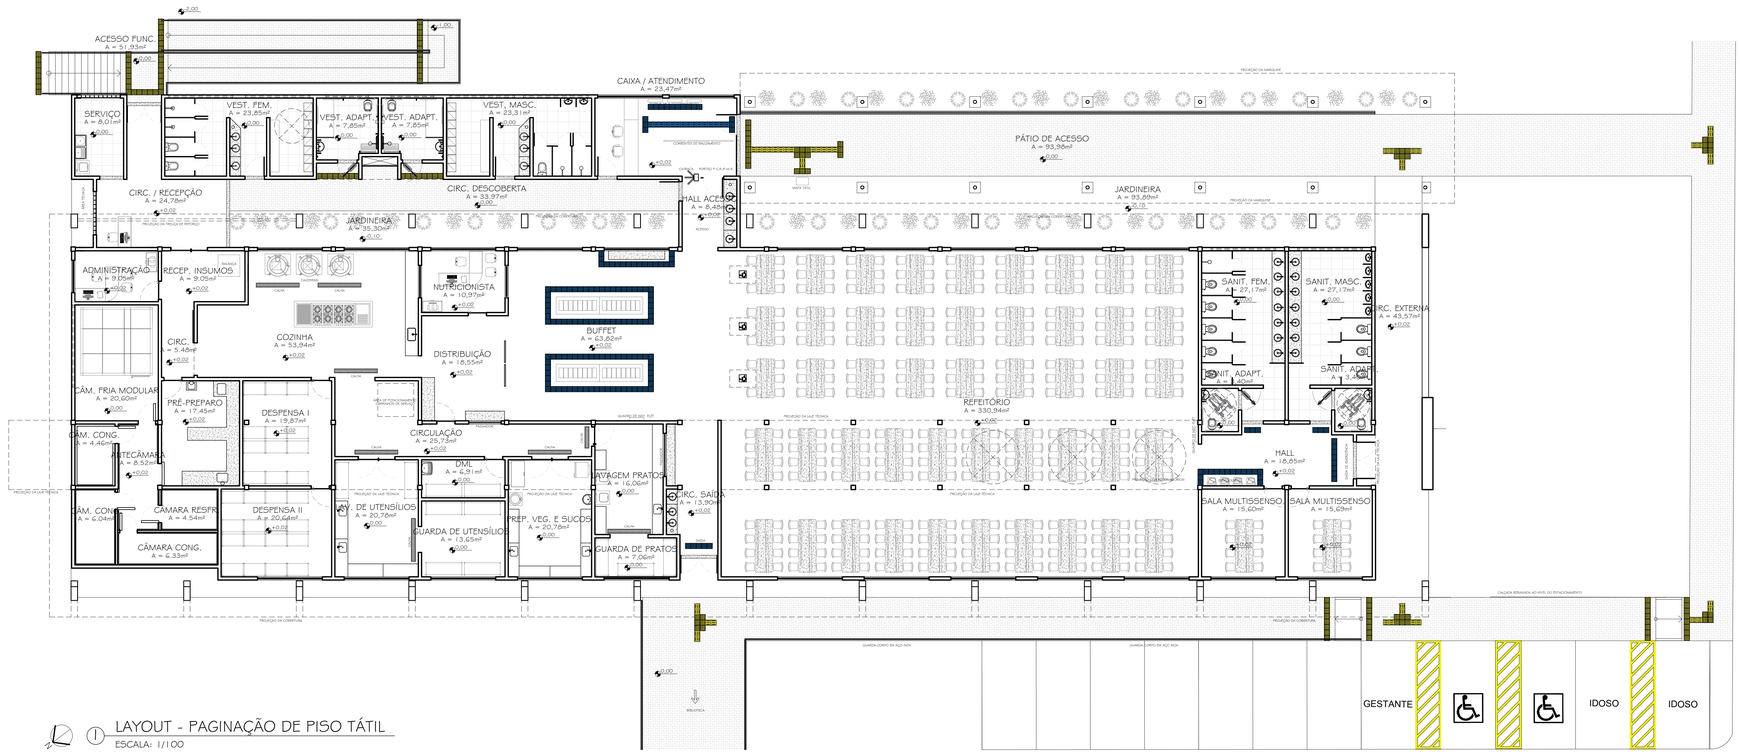


① LAYOUT - PAGINAÇÃO DE PISO TÁTIL
ESCALA: 1/100

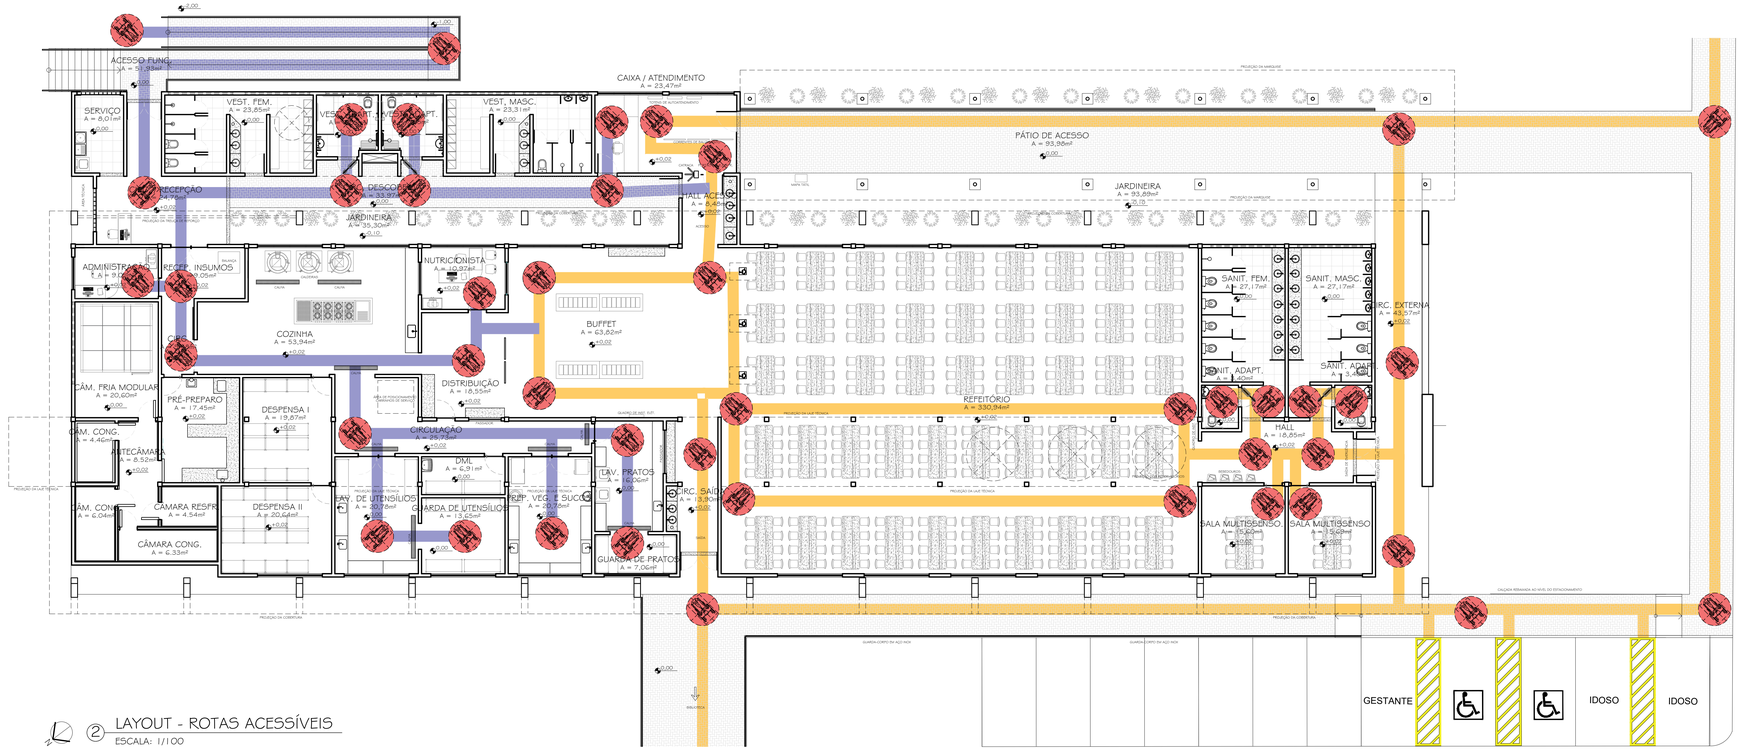

② LAYOUT - ROTAS ACESSÍVEIS
ESCALA: 1/100

LEGENDA: ACESSIBILIDADE

- PISO TÁTIL DIRECIONAL EM CONCRETO (PLACAS DE 25 X 25cm), COR AMARELA, PARA APLICAÇÃO EM CALÇADAS E ÁREAS EXTERNAS.
- PISO TÁTIL DE ALERTA EM CONCRETO (PLACAS DE 25 X 25cm), COR AMARELA, PARA APLICAÇÃO EM CALÇADAS E ÁREAS EXTERNAS.
- PISO TÁTIL DIRECIONAL EMBORRACHADO (PLACAS DE 25 X 25cm), COR AZUL ROYAL, PARA APLICAÇÃO EM AMBIENTES INTERNOS.
- PISO TÁTIL DE ALERTA EMBORRACHADO (PLACAS DE 25 X 25cm), COR AZUL ROYAL, PARA APLICAÇÃO EM AMBIENTES INTERNOS.
- ROTA ACESSÍVEL PARA P.C.R.(PÚBLICO EM GERAL)
- ROTA ACESSÍVEL PARA P.C.R. (FUNCIONÁRIOS E SERVIDORES)
- LOCAL DE CIRCULAÇÃO COM GIRO DE 360º PARA P.C.R.

REPRESENTANTE LEGAL:

Documento assinado digitalmente
PAOLO AMERICO DE OLIVEIRA
Data: 26/05/2026 08:39:38-0300
Verifique em https://validar.iti.gov.br

RESPONSÁVEL TÉCNICO (PROJETO):

RESPONSÁVEL TÉCNICO (EXECUÇÃO):

UNIVERSIDADE FEDERAL RURAL DO SEMI-ÁRIDO
MINISTÉRIO DA EDUCAÇÃO
UNIVERSIDADE FEDERAL RURAL DO SEMI-ÁRIDO
SUPERINTENDÊNCIA DE INFRA-ESTRUTURA
EDIFÍCIO PEDRO FERNANDES PEREIRA (ROSADÃO)
Campus Leste, Avenula Francisco Mota, 572
Bairro Pres. Costa e Silva, Mossoró/RN. CEP: 59.625-900

PROJETO ARQUITETÔNICO: AMPLIAÇÃO DO RESTAURANTE UNIVERSITÁRIO
ETAPA: PROJETO LEGAL
AUTORIA: PAOLO AMÉRICO DE OLIVEIRA
ARQUITETO E URBANISTA CAU/RN A55227-5
ENDEREÇO: AV. FRANCISCO MOTA, 572, CAMPUS LESTE, COSTA E SILVA, MOSSORÓ/RN
CONTEÚDO: PAGINAÇÃO DE PISO TÁTIL E ROTAS ACESSÍVEIS
ESCALA: 1/100
ÁREA CONSTRUÍDA: 1.354,97m²
DESENHO: PAOLO
DATA: SET/2026
ARQUIVO: MOS-RU-AP-ARQ-R08-CP.DWG

12/12

A reprodução parcial ou integral, modificações neste projeto e a sua utilização em obras diversas das abaixo especificadas, sujeitarão os responsáveis às penalidades previstas na Lei dos Direitos Autorais (Lei nº 9.610/1998).