


# GINASIO POLIESPORTIVO

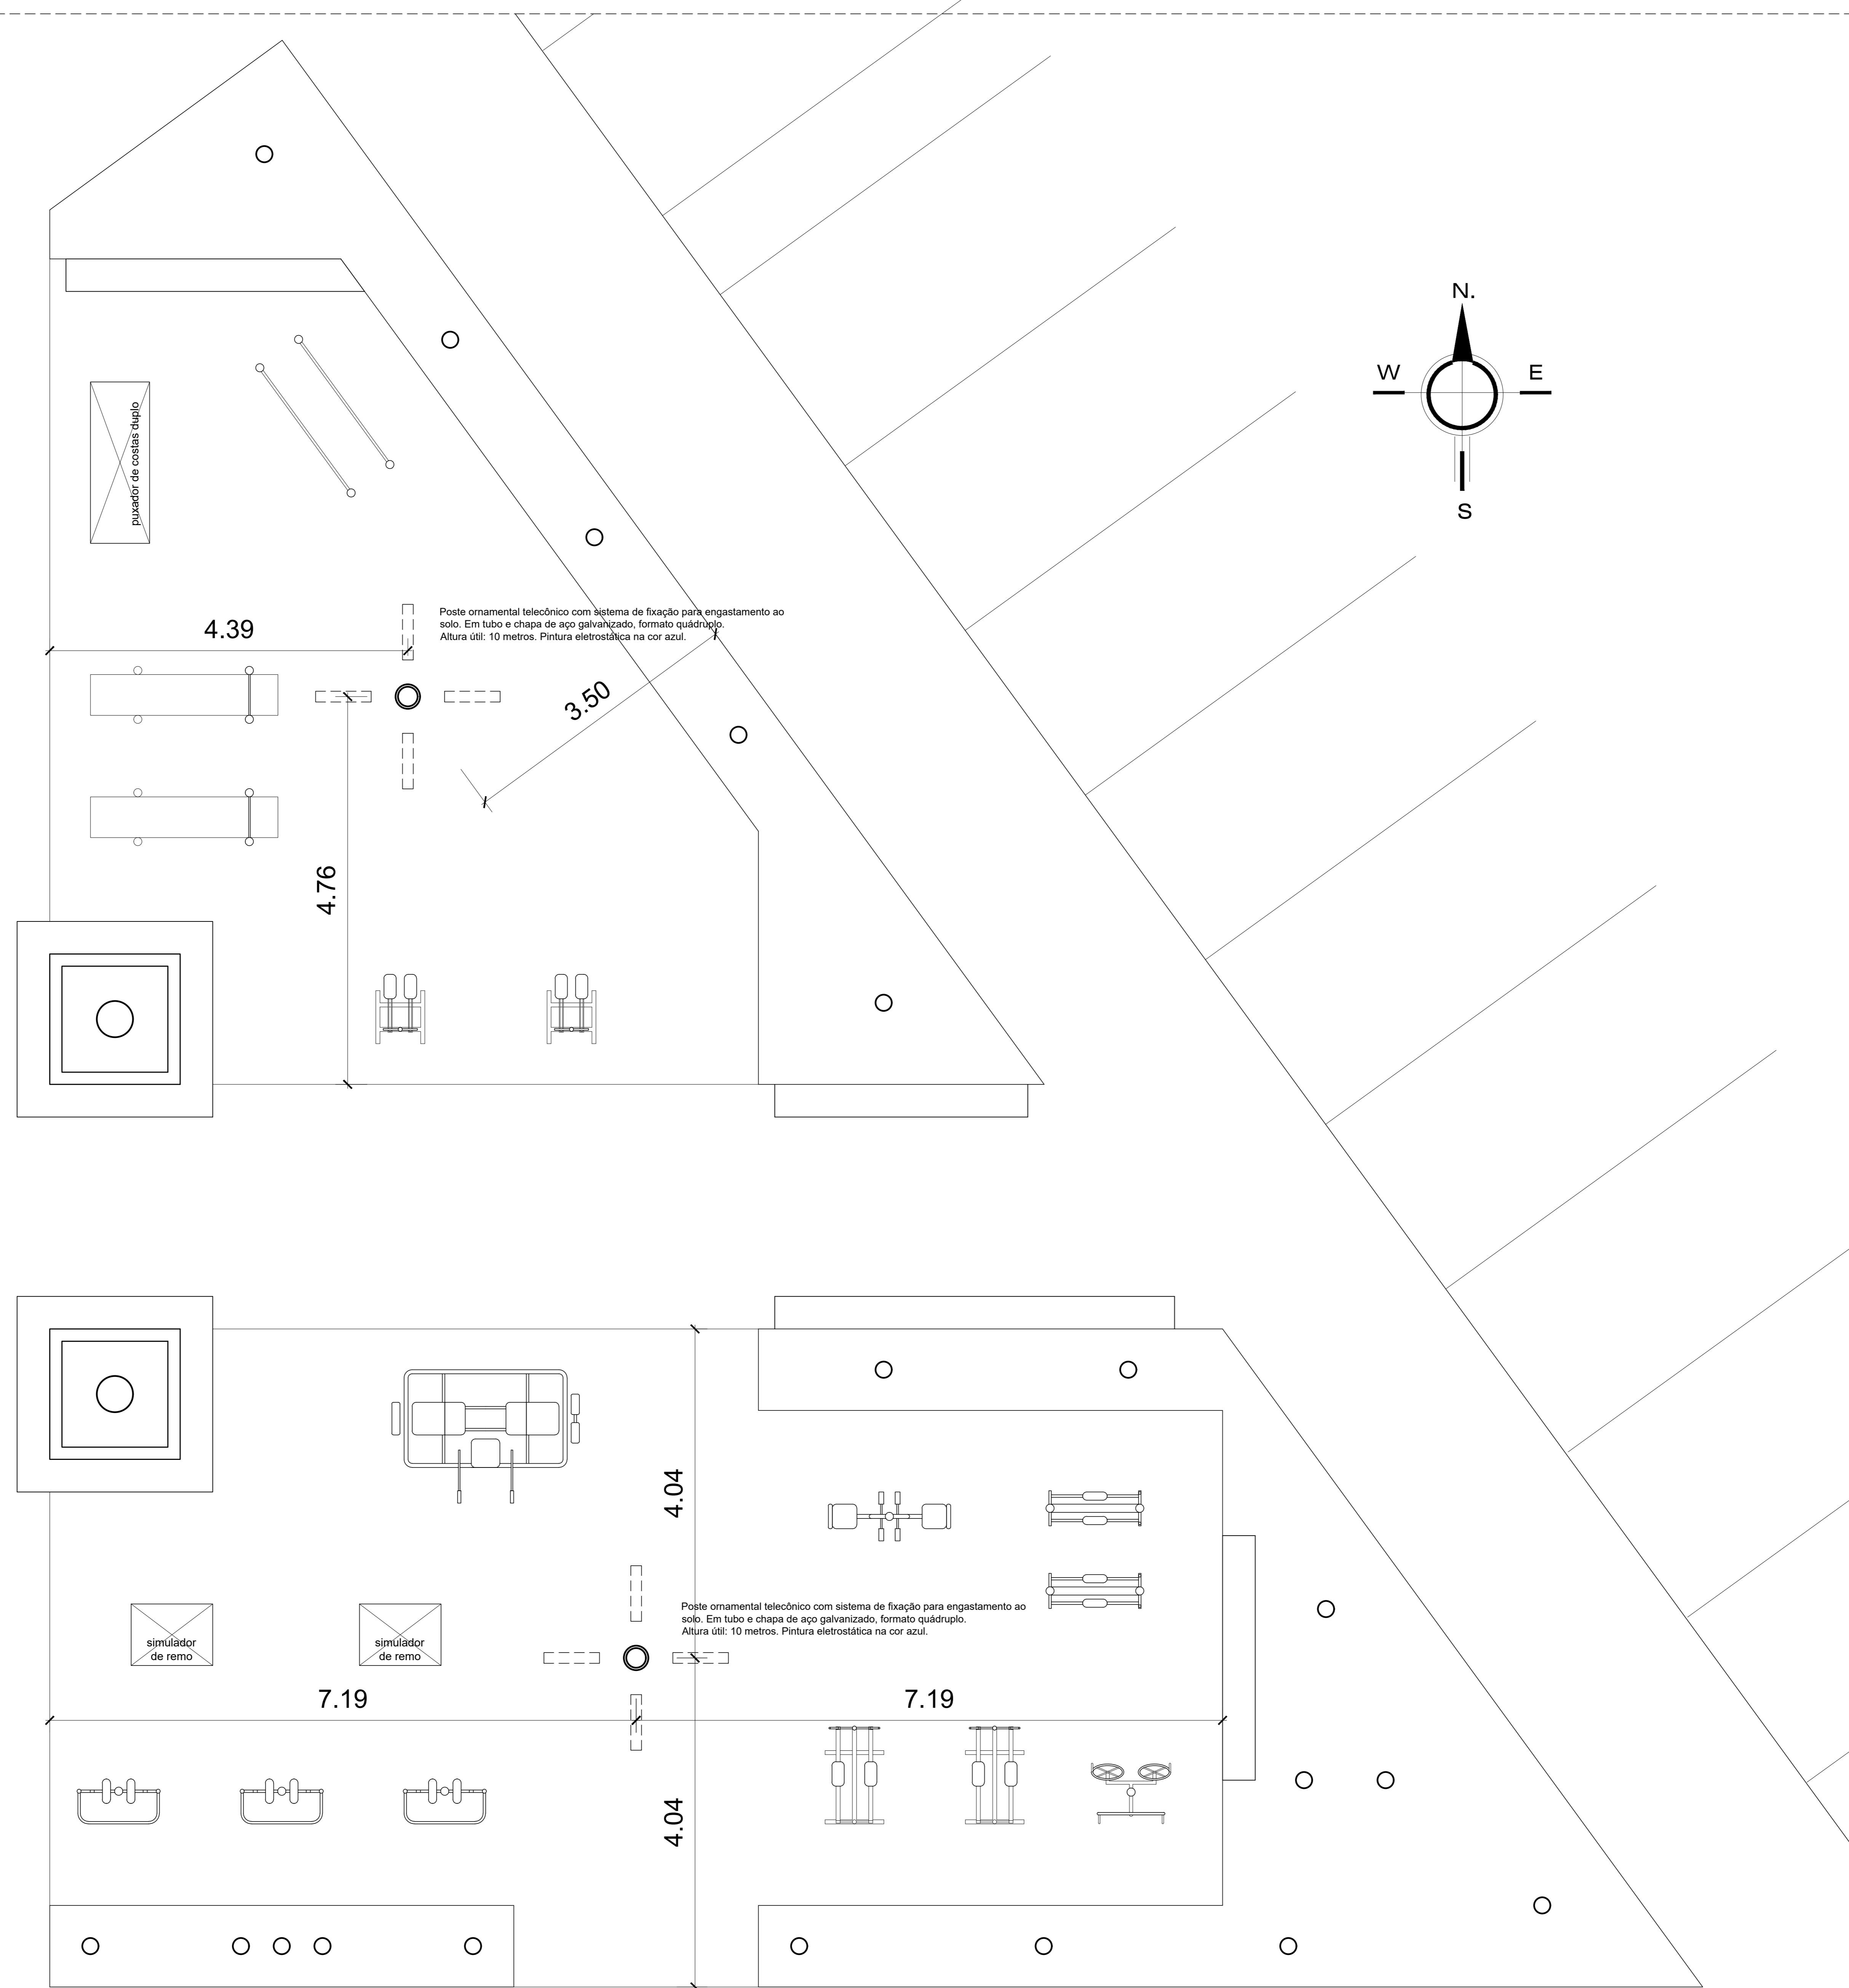

PLANTA DE LOCAÇÃO DE POSTES  
ESCALA 1/50

VERSÃO	ALTERAÇÕES	AUTORIA	DATA
	Retirada do equipamento: barra dupla de alongamento	Solicitado pelo cliente	07/07/2022
	Retirada do equipamento: alongador de quadri	Solicitado pelo cliente	07/07/2022
	Retirada do equipamento: mesa horizontal	Solicitado pelo cliente	07/07/2022
	Adicionar equipamento: simulador de corrida dupla	Solicitado pelo cliente	07/07/2022
	Adicionar equipamento: simulador de remo	Solicitado pelo cliente	07/07/2022

RESPONSÁVEL TÉCNICO (PROJETO):

SUPERINTENDENTE DE INFRAESTRUTURA:

RESPONSÁVEL TÉCNICO (EXECUÇÃO):


**MINISTÉRIO DA EDUCAÇÃO**  
**UNIVERSIDADE FEDERAL RURAL DO SEMI-ÁRIDO**  
**SUPERINTENDÊNCIA DE INFRA-ESTRUTURA**  
 EDIFÍCIO PEDRO FERNANDES PEREIRA (ROGADÃO)  
 Campus Leste, Avenida Francisco Mota, 572  
 Bairro Pres. Costa e Silva, Mossoró/RN. CEP: 59.625-900

PROJETO URBANÍSTICO: **ACADEMIA AO AR LIVRE/CAMPUS ANGICOS** ETAPA: **PROJETO**  
 AUTORIA: **IAN CRISÓSTOMO BEZERRA DUTRA** ARQUITETO E URBANISTA  
 CAU/RN **A39150-6**

ENDEREÇO: **R. GAMALIEL MARTINS BEZERRA, CAMPUS ANGICOS, ANGICOS - RN, 59515-000**

CONTEÚDO: **PLANTA DE LOCAÇÃO DE POSTES**

ESCALA: **1/50** DATA: **27.3.17m²** DESENHO: **IAN DUTRA** ÁREA TOTAL CONSTRUÍDA: **JULHO/2022**

ARQUIVO: **ANG-ACADARI LIVRE-ARQ-FXF-CP-R02.DWG**

A reprodução parcial ou integral, modificações neste projeto e a sua utilização em obras diversas das abaixo especificadas, sujeitarão os responsáveis às penalidades previstas na Lei dos Direitos Autorais (Lei nº 9.610/98).