

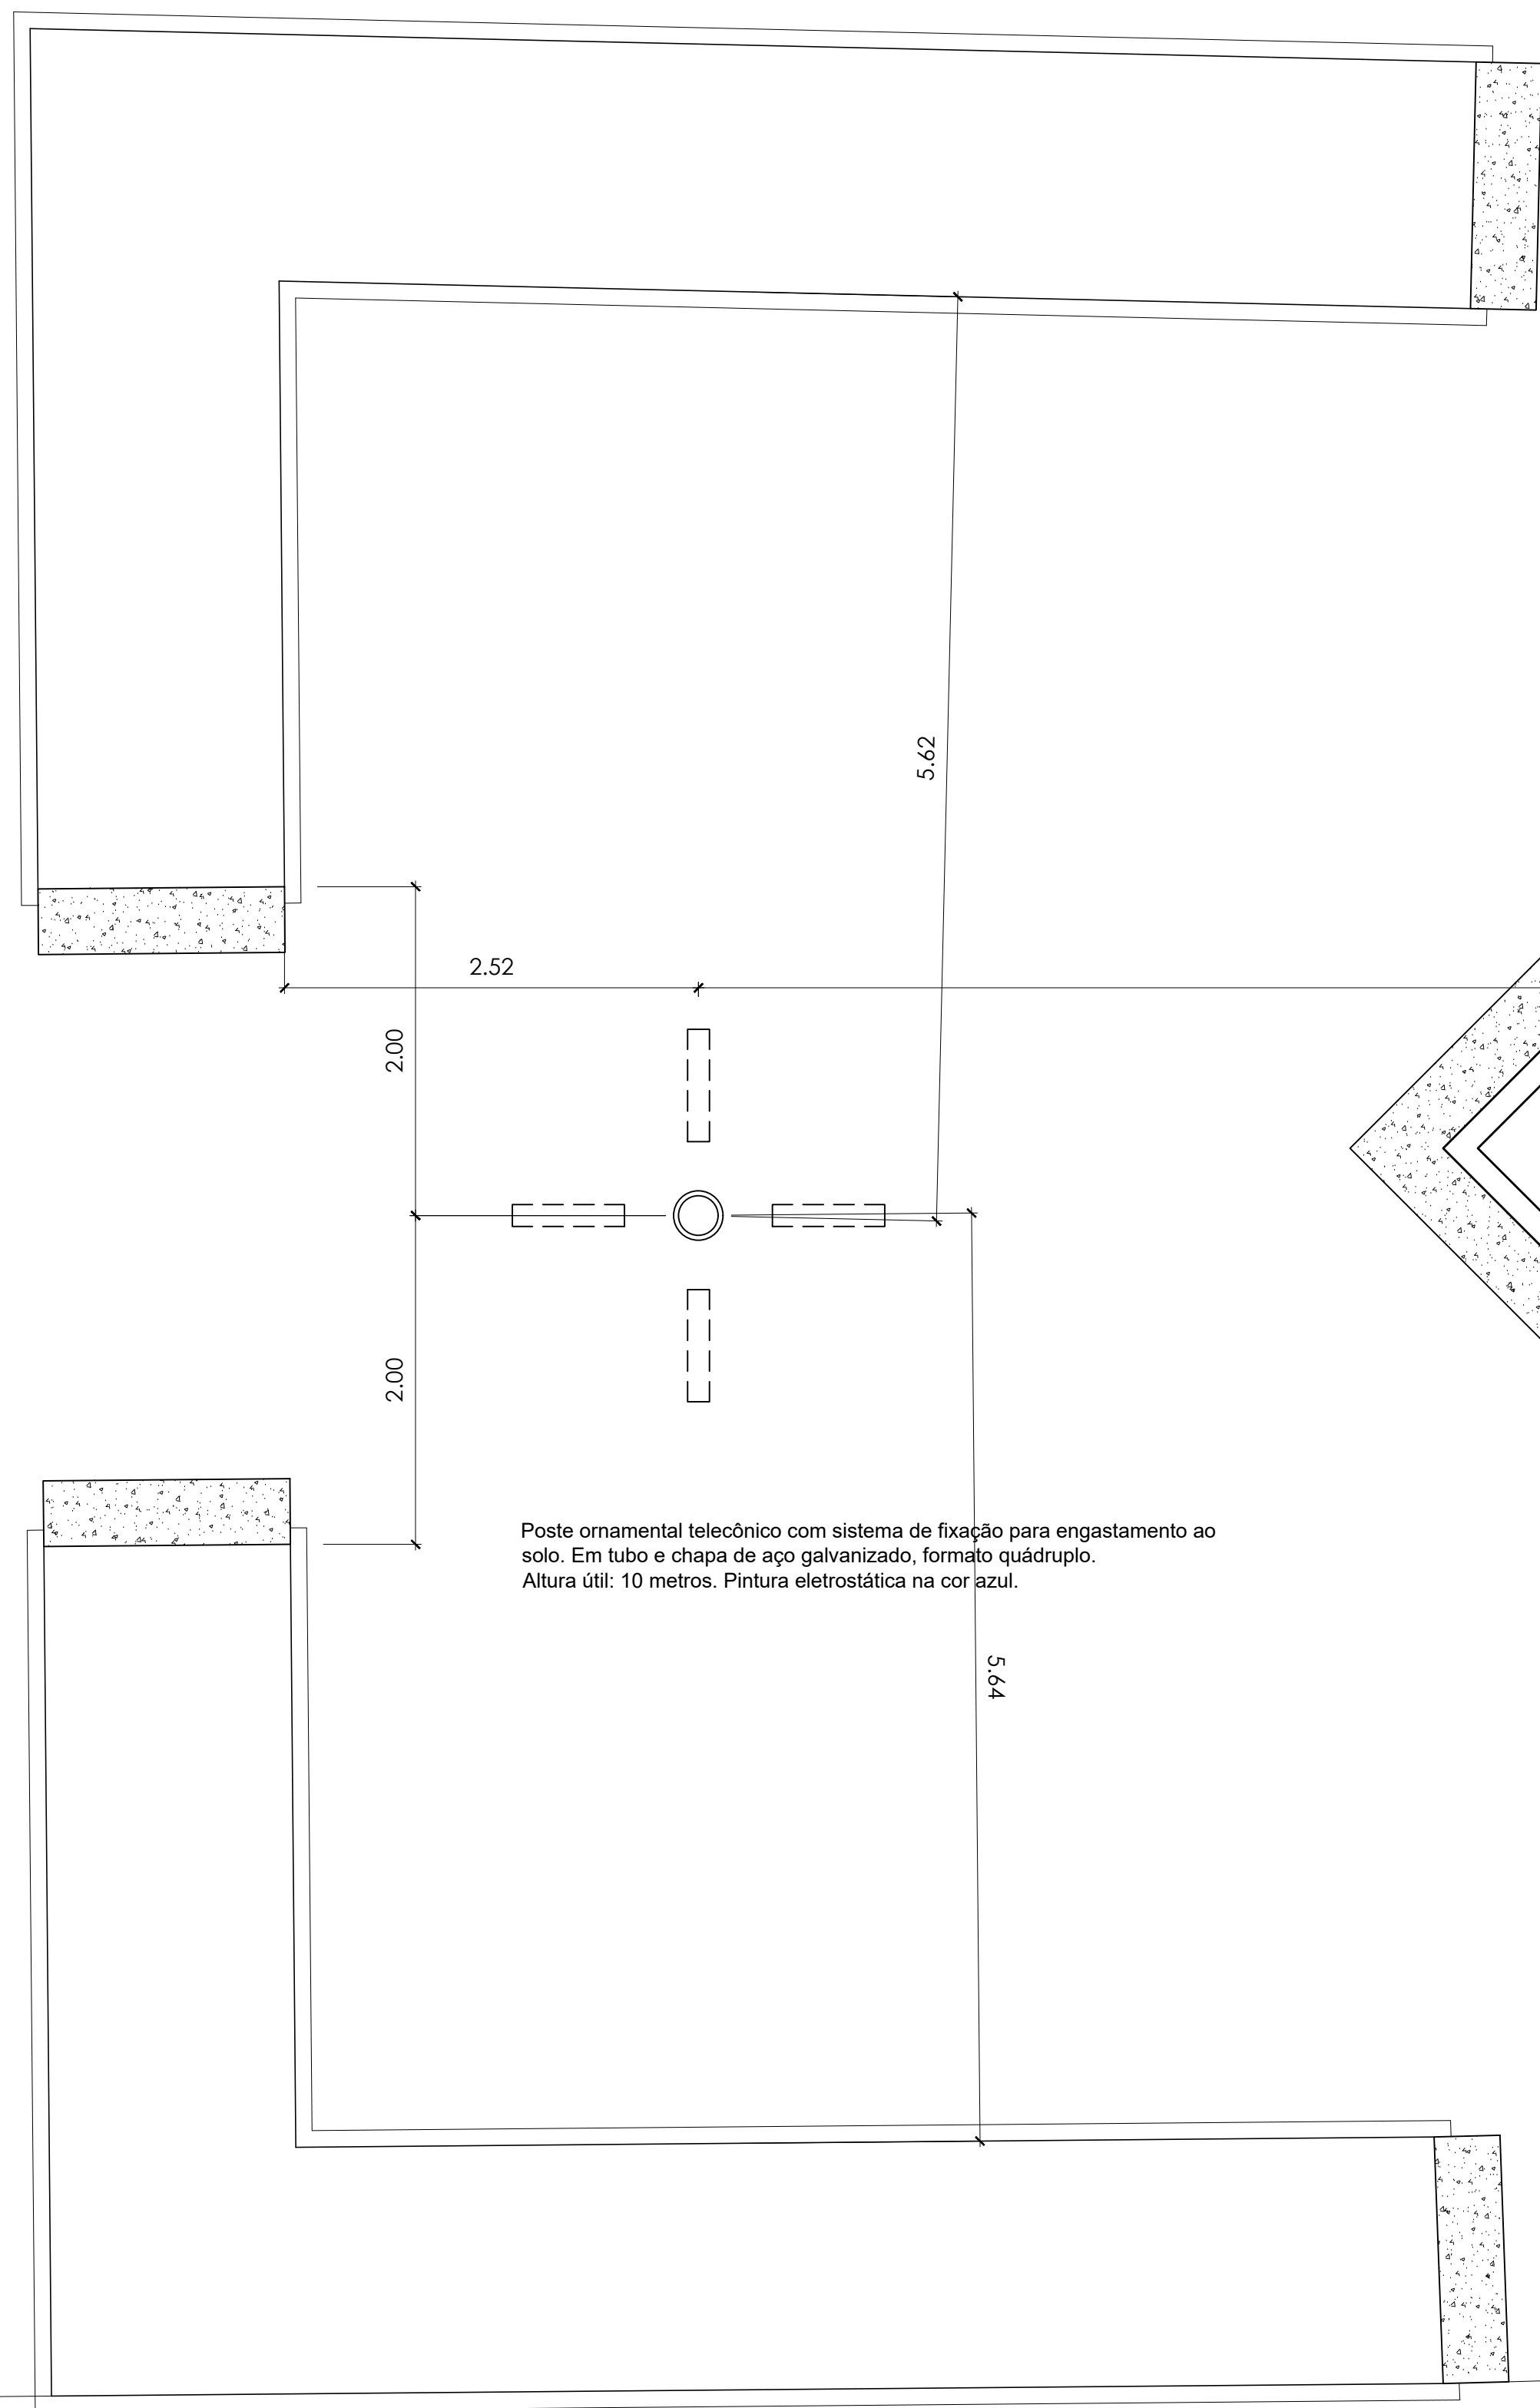



CENTRO ACADÊMICO DA  
UFERSA

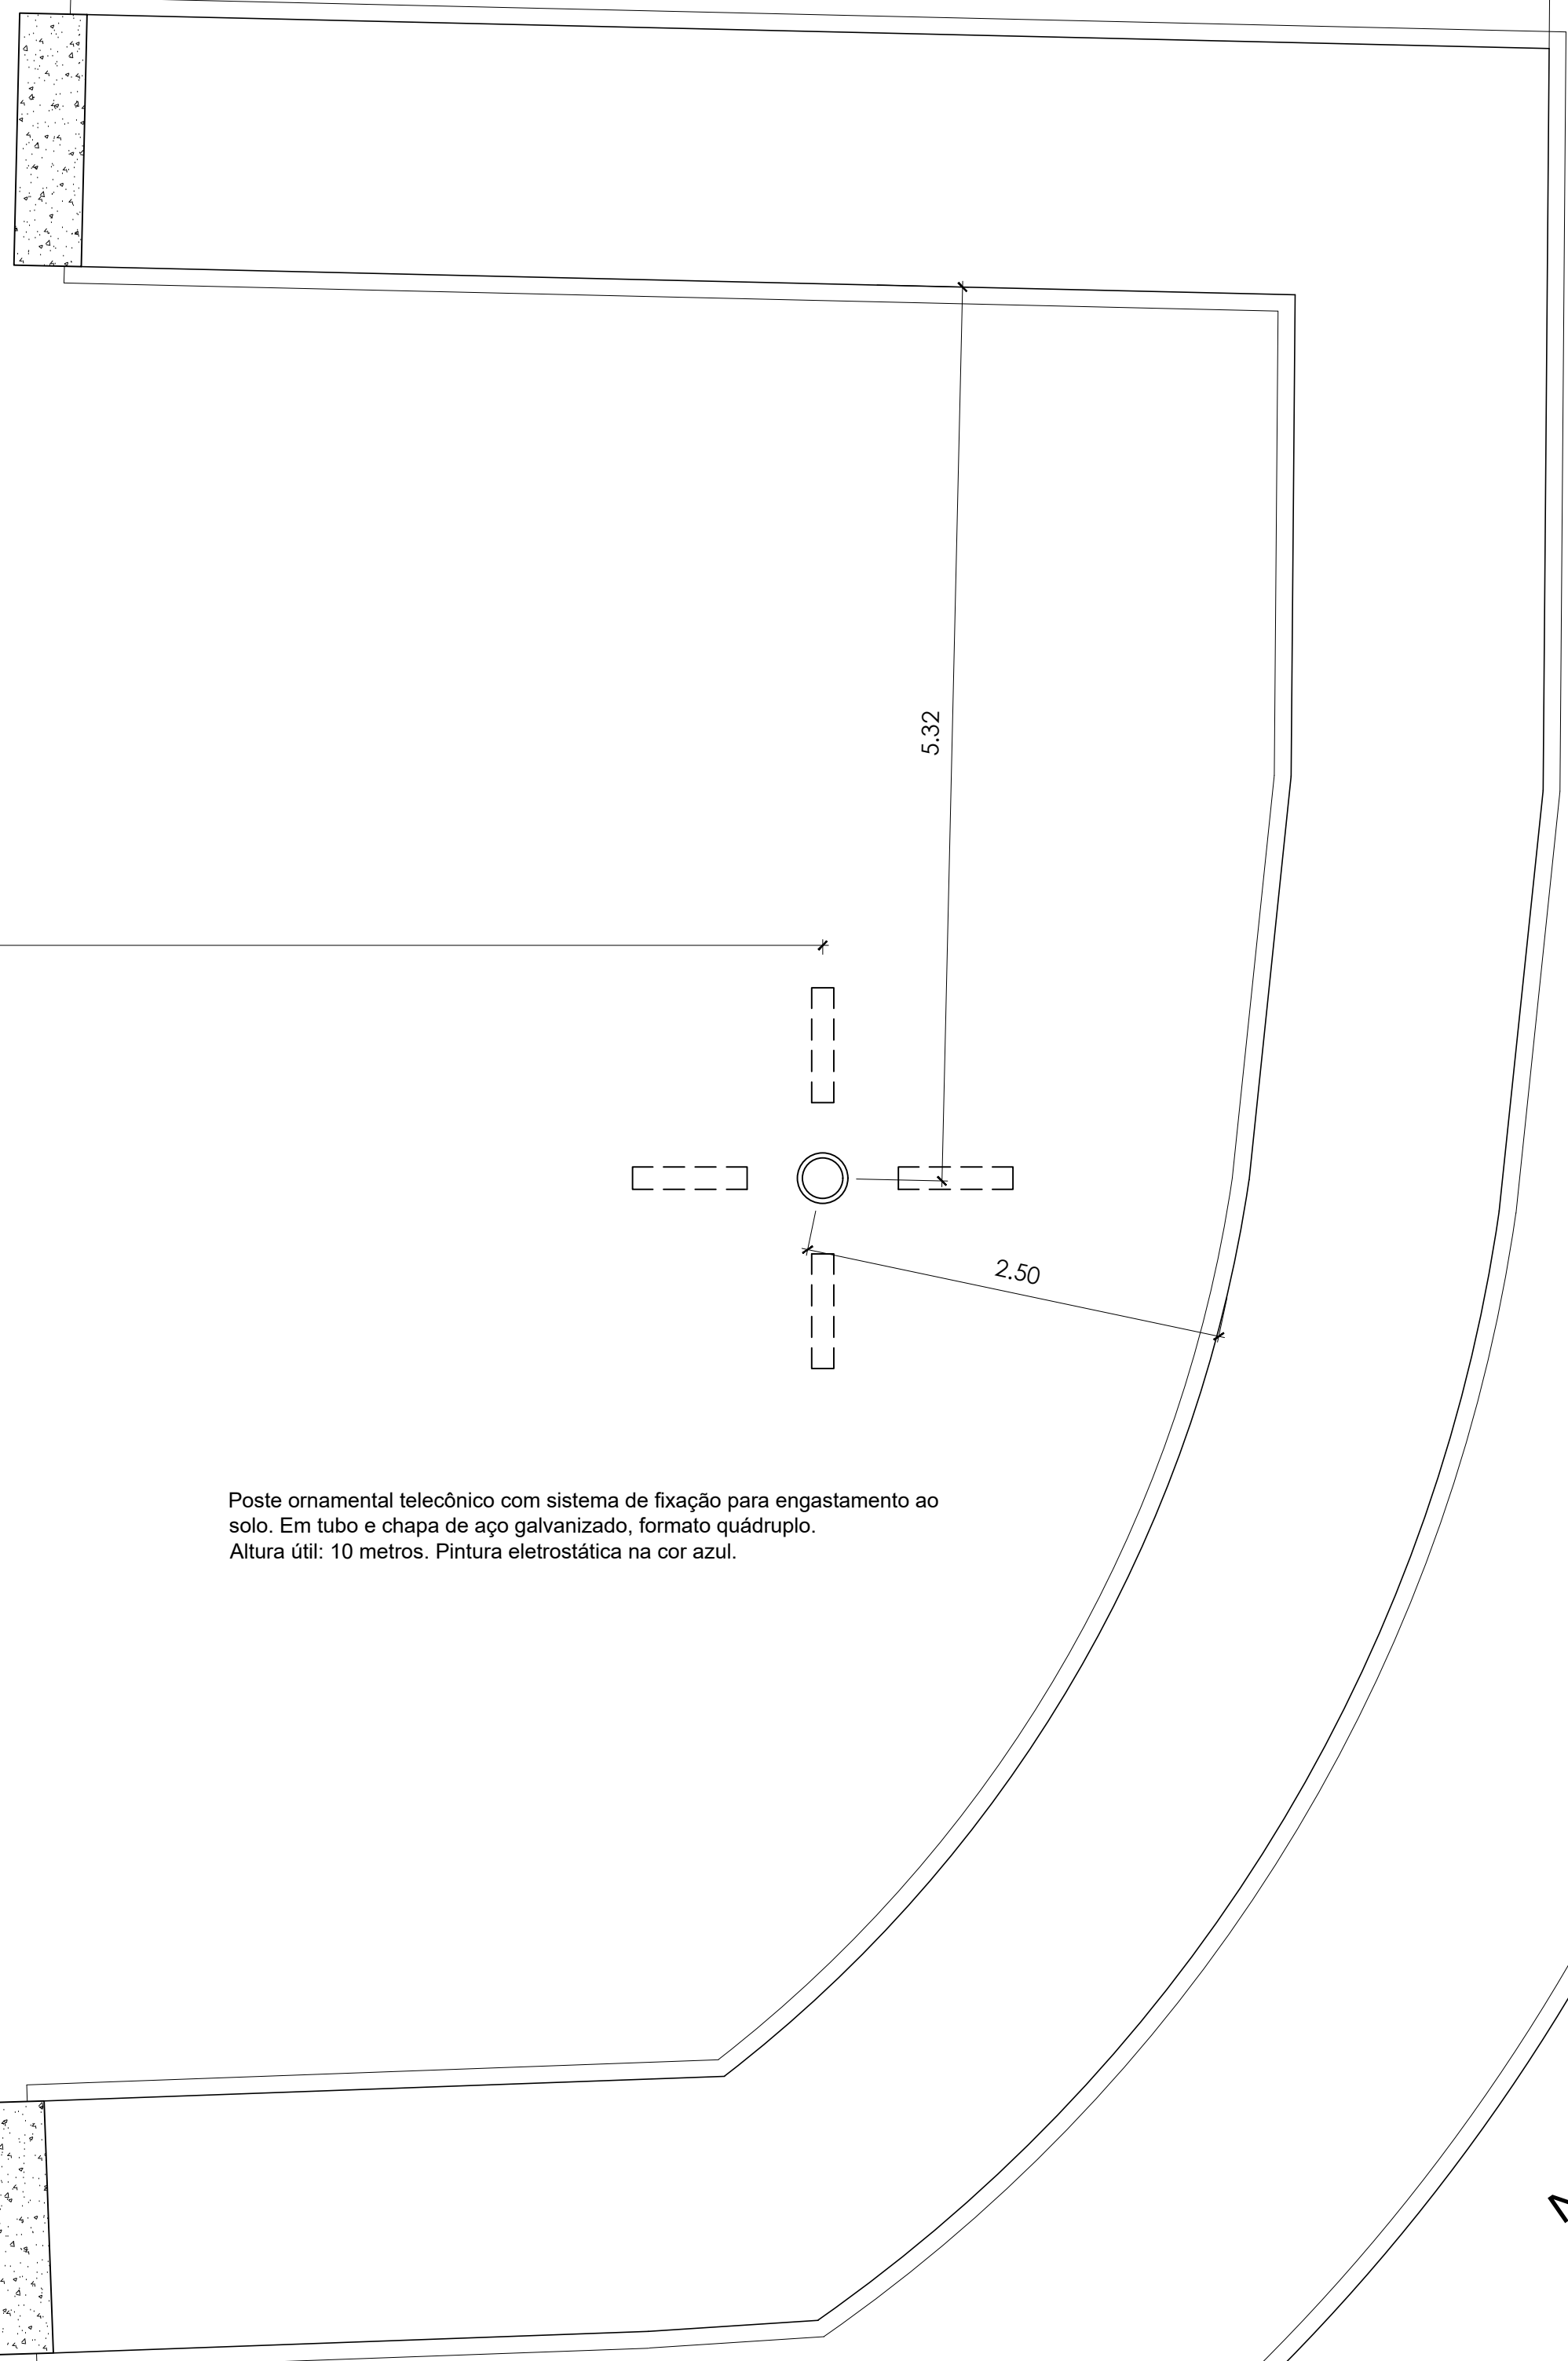

Poste ornamental telefônico com sistema de fixação para engastamento ao solo. Em tubo e chapa de aço galvanizado, formato quádruplo. Altura útil: 10 metros. Pintura eletrostática na cor azul.

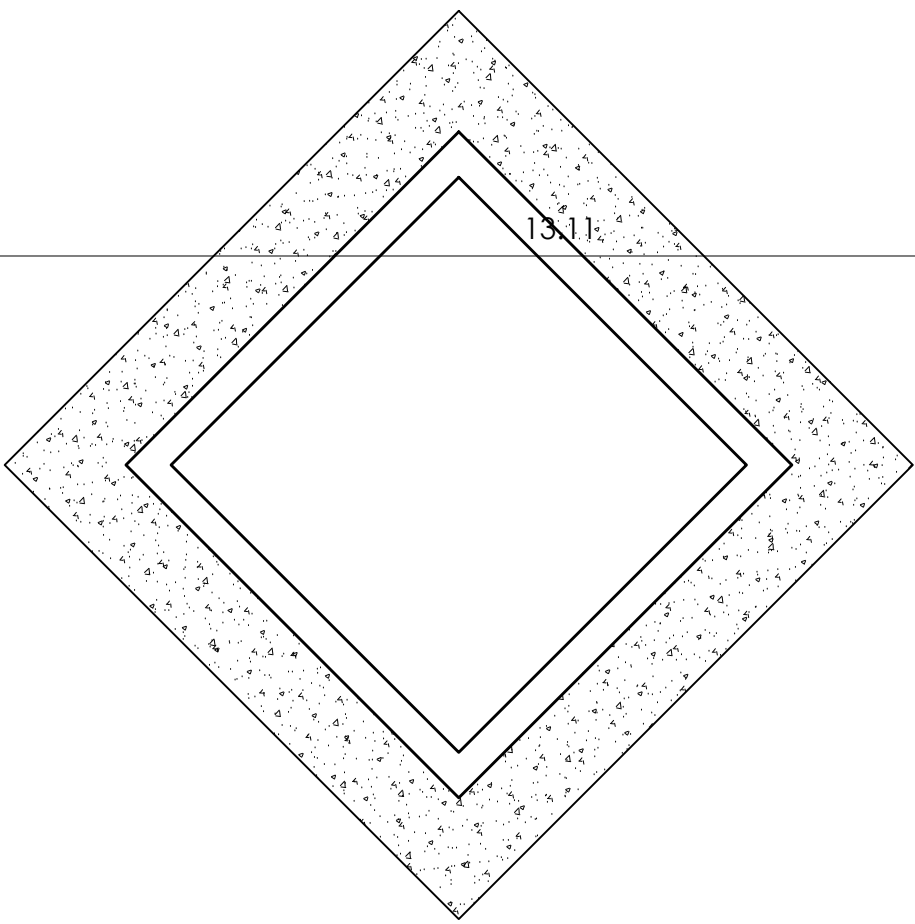

Poste ornamental telefônico com sistema de fixação para engastamento ao solo. Em tubo e chapa de aço galvanizado, formato quádruplo. Altura útil: 10 metros. Pintura eletrostática na cor azul.

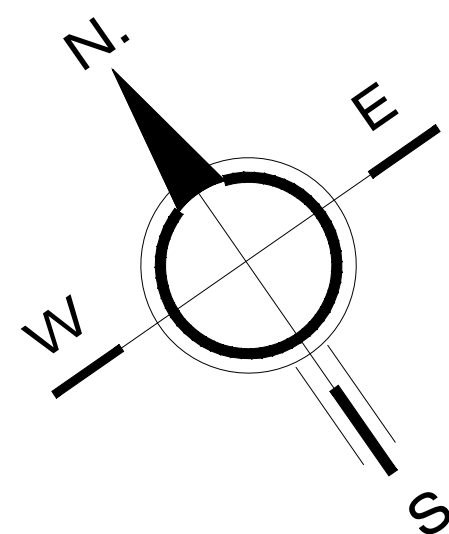

PLANTA DE LOCAÇÃO DE POSTES  
ESCALA 1/50

REVISÕES			
VERSÃO	ALTERAÇÕES	AUTORIA	DATA
1	Retirada do equipamento: barra dupla de abrigamento	Solicitado pela chefia mediata.	07/07/2022
2	Retirada do equipamento: alongador de quadri	Solicitado pela chefia mediata.	07/07/2022
3	Retirada do equipamento: placa horizontal	Solicitado pela chefia mediata.	07/07/2022
4	Acrescentar equipamento: suador de cordão duplo	Solicitado pela chefia mediata.	07/07/2022
5	Acrescentar equipamento: simulador de remo	Solicitado pela chefia mediata.	07/07/2022

REPRESENTANTE LEGAL:

RESPONSÁVEL TÉCNICO (PROJETO):

RESPONSÁVEL TÉCNICO (EXECUÇÃO):



MINISTÉRIO DA EDUCAÇÃO  
UNIVERSIDADE FEDERAL RURAL DO SEMI-ÁRIDO  
SUPERINTENDÊNCIA DE INFRA-ESTRUTURA  
EDIFÍCIO PEDRO FERNANDES PEREIRA (ROSADÃO)  
Campus Leste, Avenida Francisco Mota, 572  
Baixo Pres. Costa e Silva, Mossoró/RN, CEP: 59.625-900

ETAPA:  
PROJETO

AUTORIA:  
IAN CRISÓSTOMO BEZERRA DUTRA

ENDEREÇO:  
AV. FRANCISCO MOTA, 572, COSTA E SILVA, MOSSORÓ/RN, 59625-900

CONTEÚDO:  
PLANTA DE LOCAÇÃO DE POSTES.

ESCALA:  
1/50

ARQUIVO:  
MOS-ACADARIIVRE-ARQ-EXF-CP-R02.DWG

ARQUITETO E URBANISTA  
CAU/RN A39150-6

DATA:  
JULHO/2022

03/03

A reprodução parcial ou integral, modificações neste projeto e a sua utilização em obras diversas das abaixo especificadas, sujeitarão os responsáveis às penalidades previstas na Lei dos Direitos Autorais (Lei nº 9.610/98).