
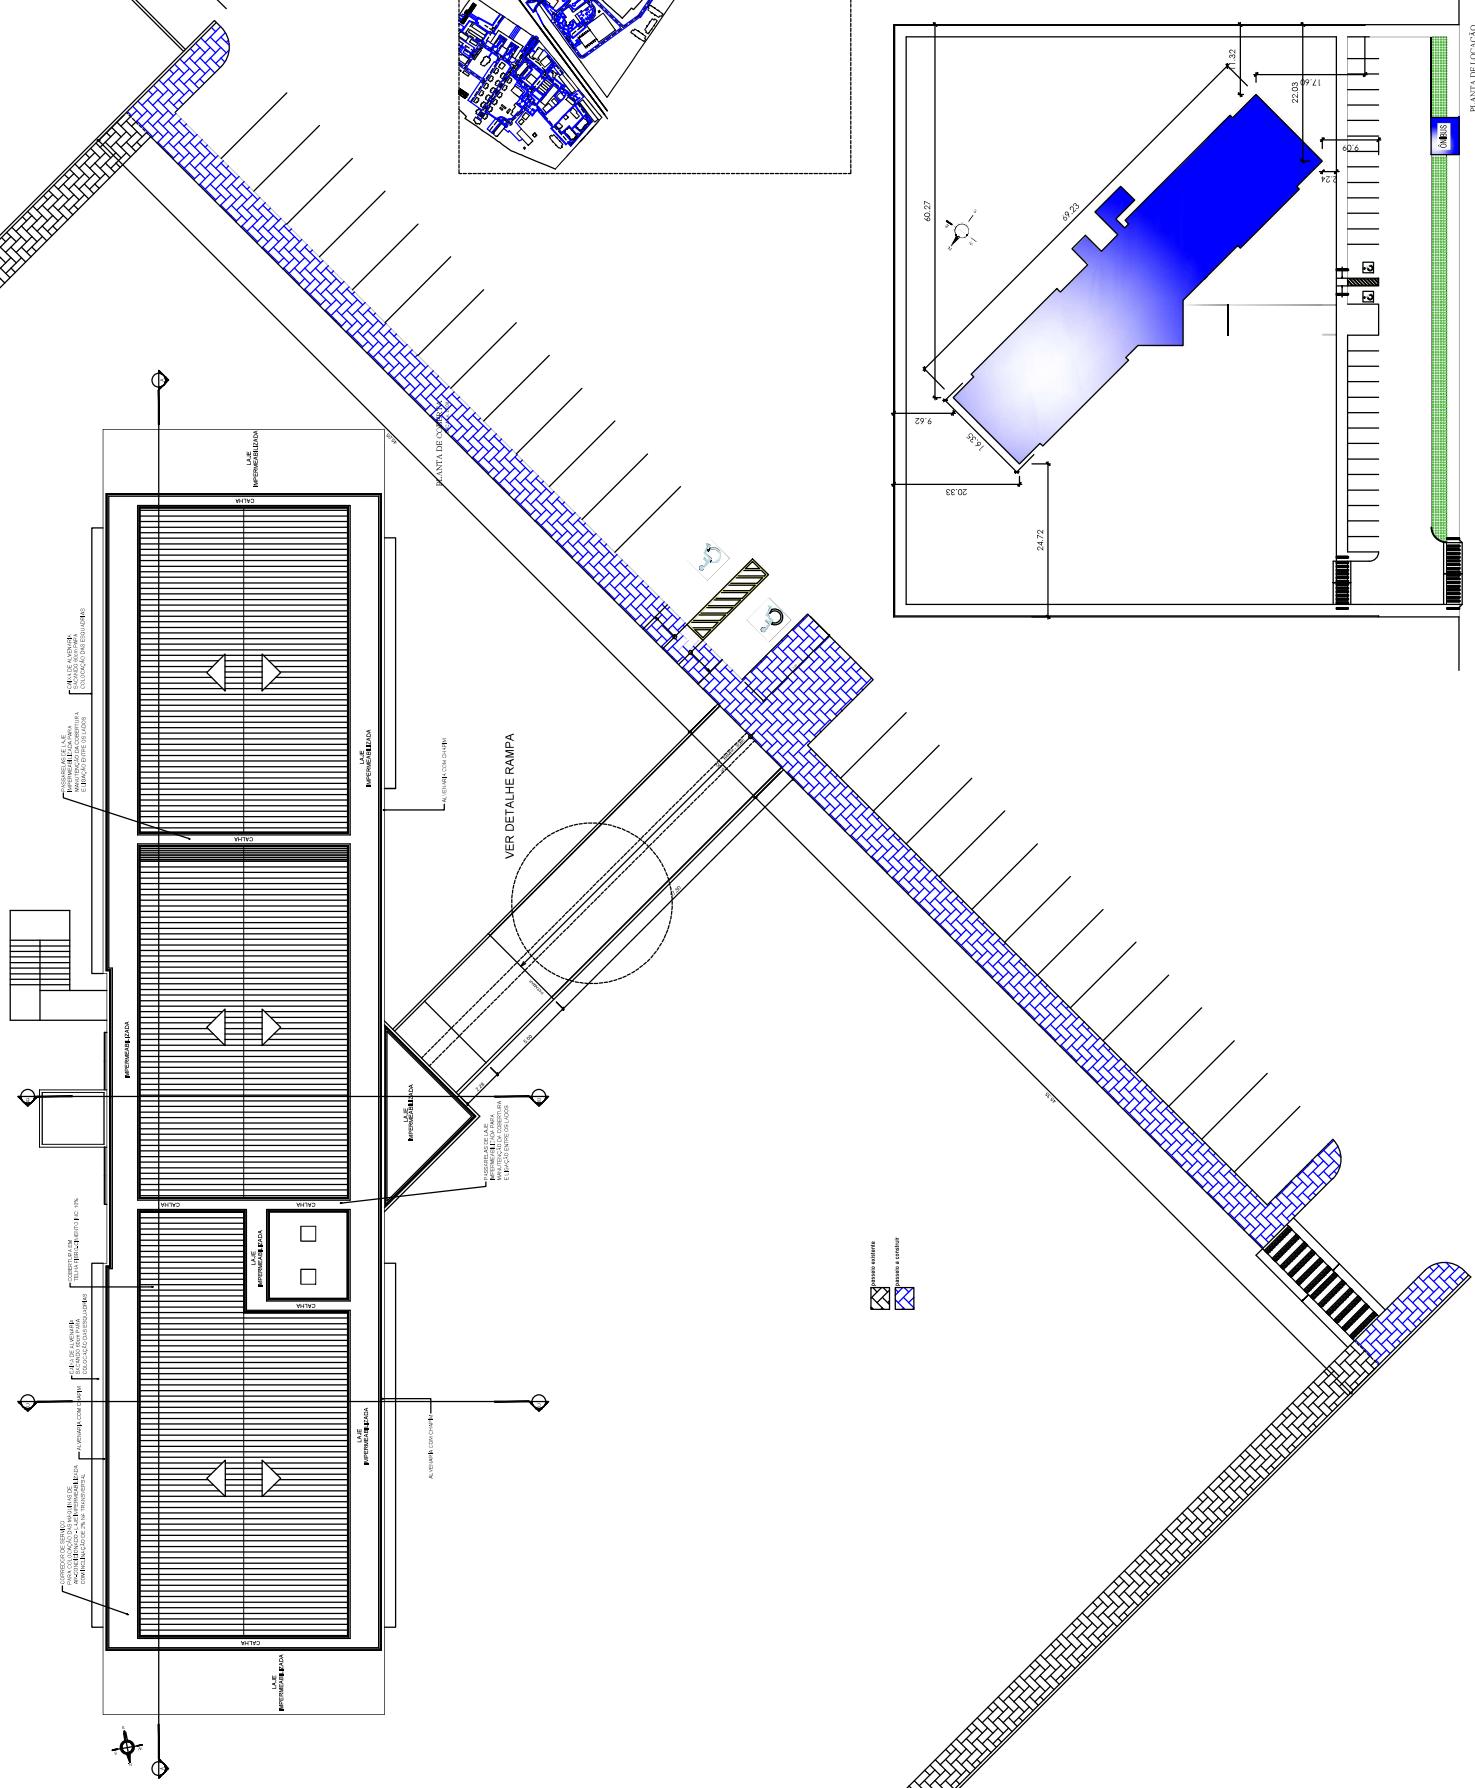


QUADRO DE ÁREAS (m ²)	
TERREO	496,13
1º PAV.	967,79
2º PAV.	634,26
TOTAL	2.098,18

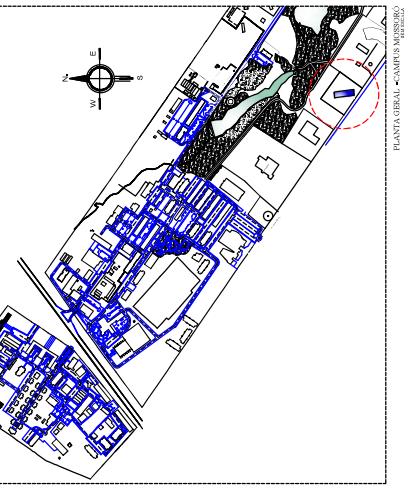







UFERSA

MINISTÉRIO DA EDUCAÇÃO

01 / 07

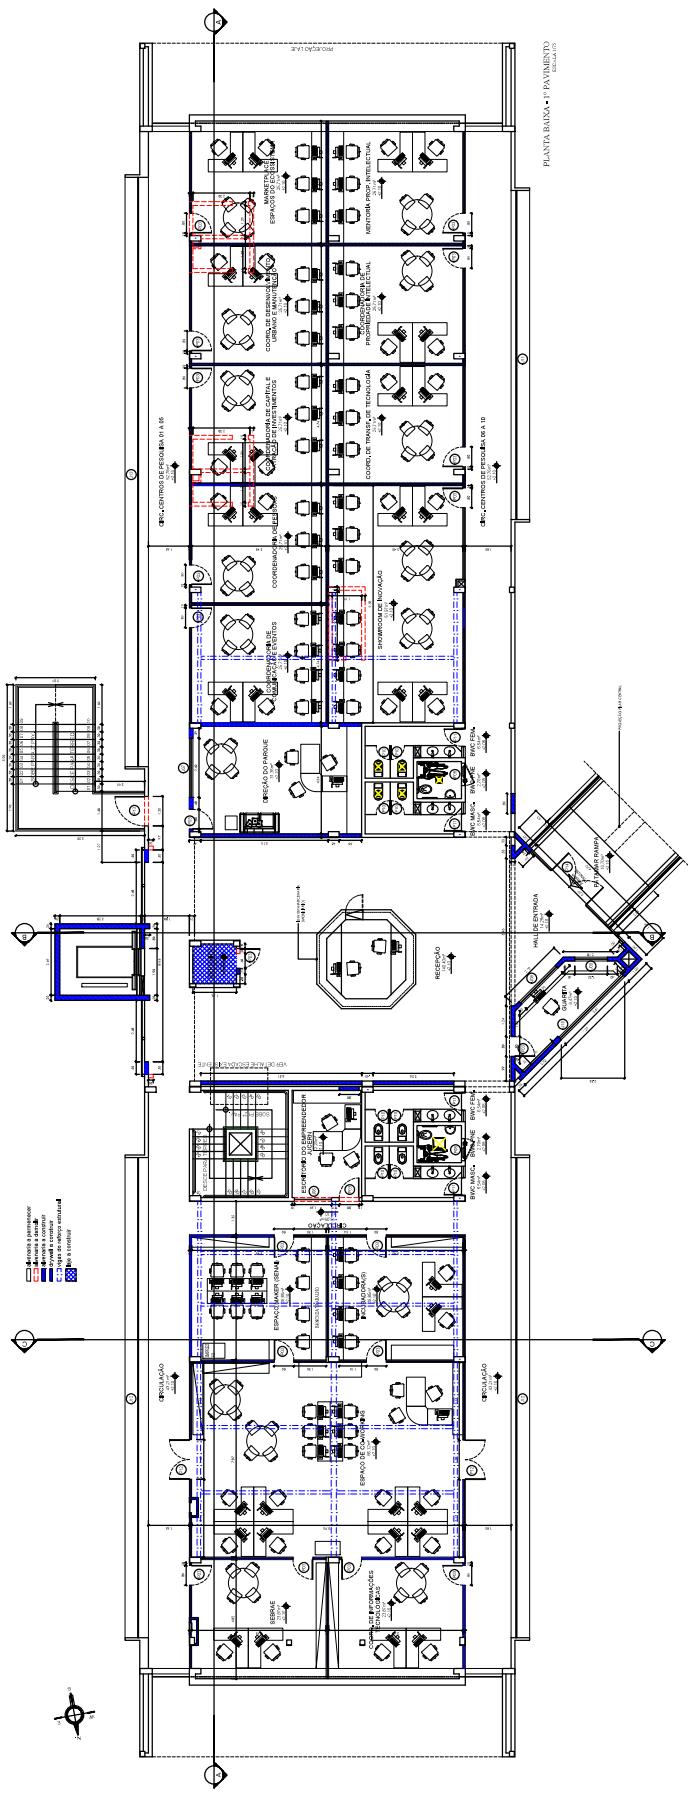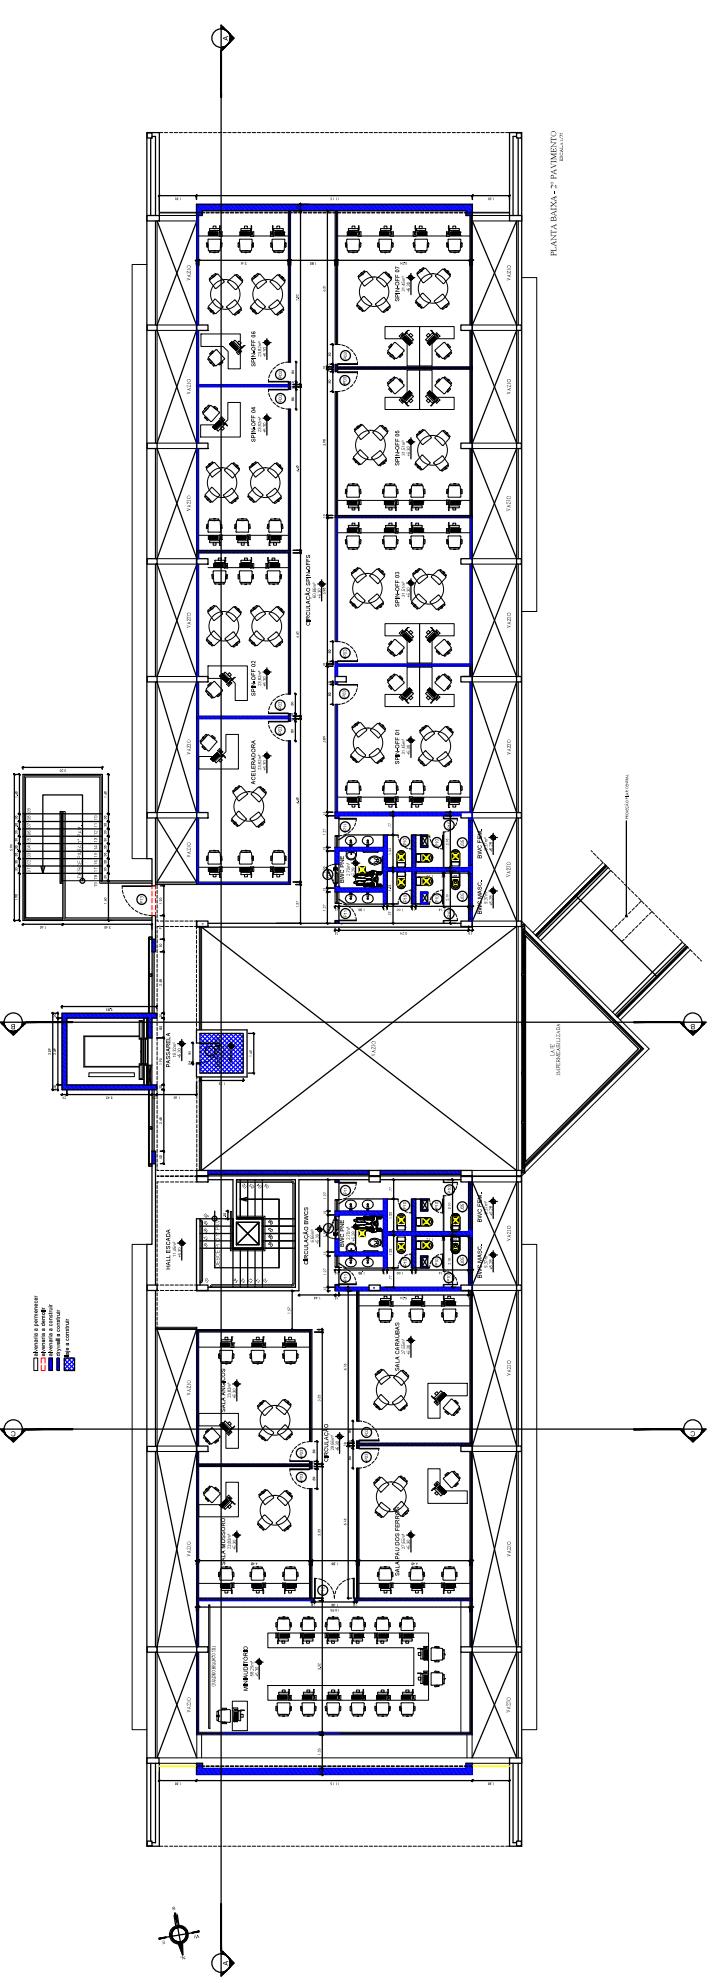

IAN02296015450










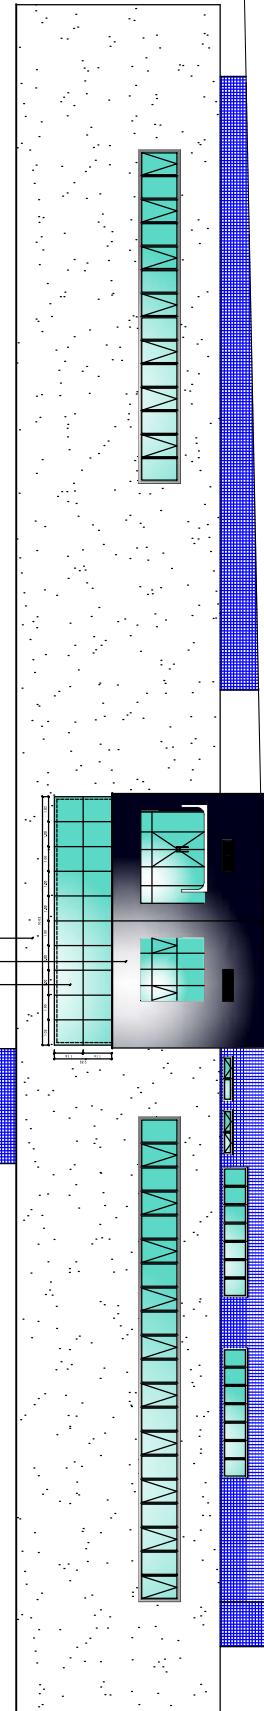


FACHADA NORTE
ESCALA 1:100

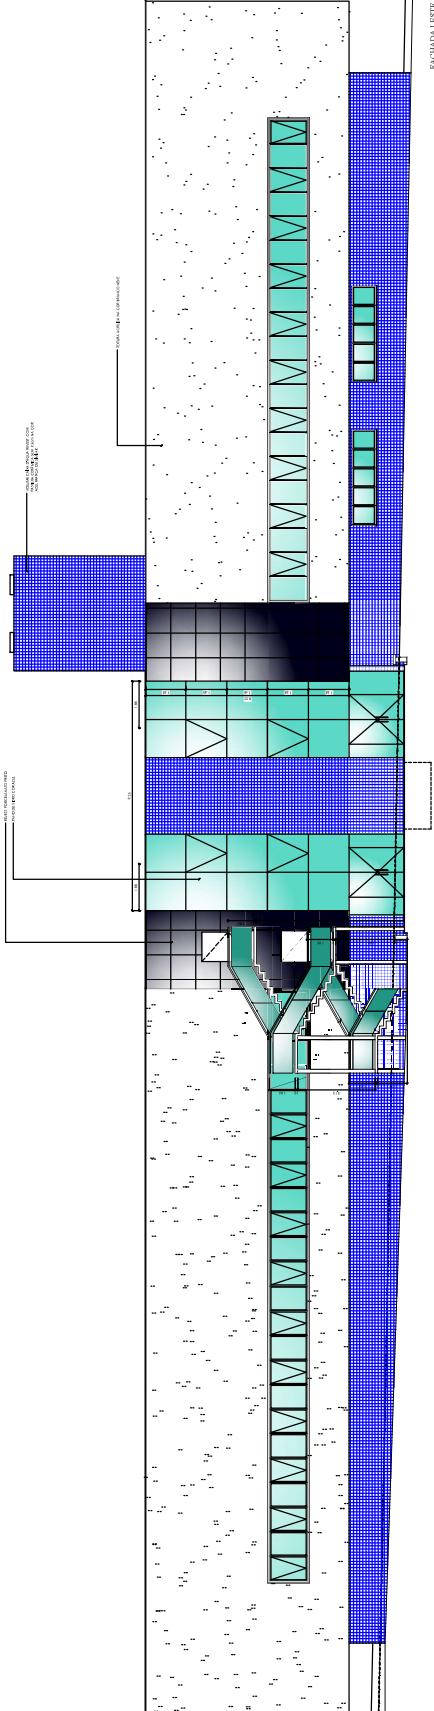

FACHADA LESTE
ESCALA 1:100

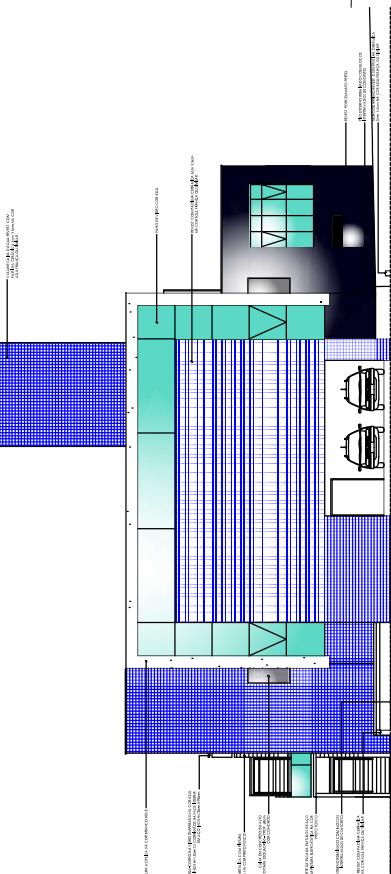

FACHADA OESTE
ESCALA 1:100

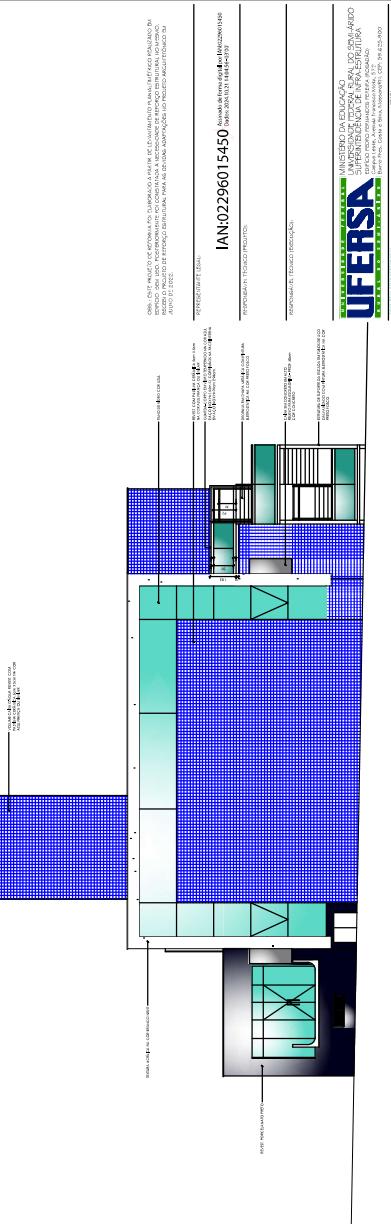

FACHADA SUL
ESCALA 1:100

UFERSA




04 / 07

