



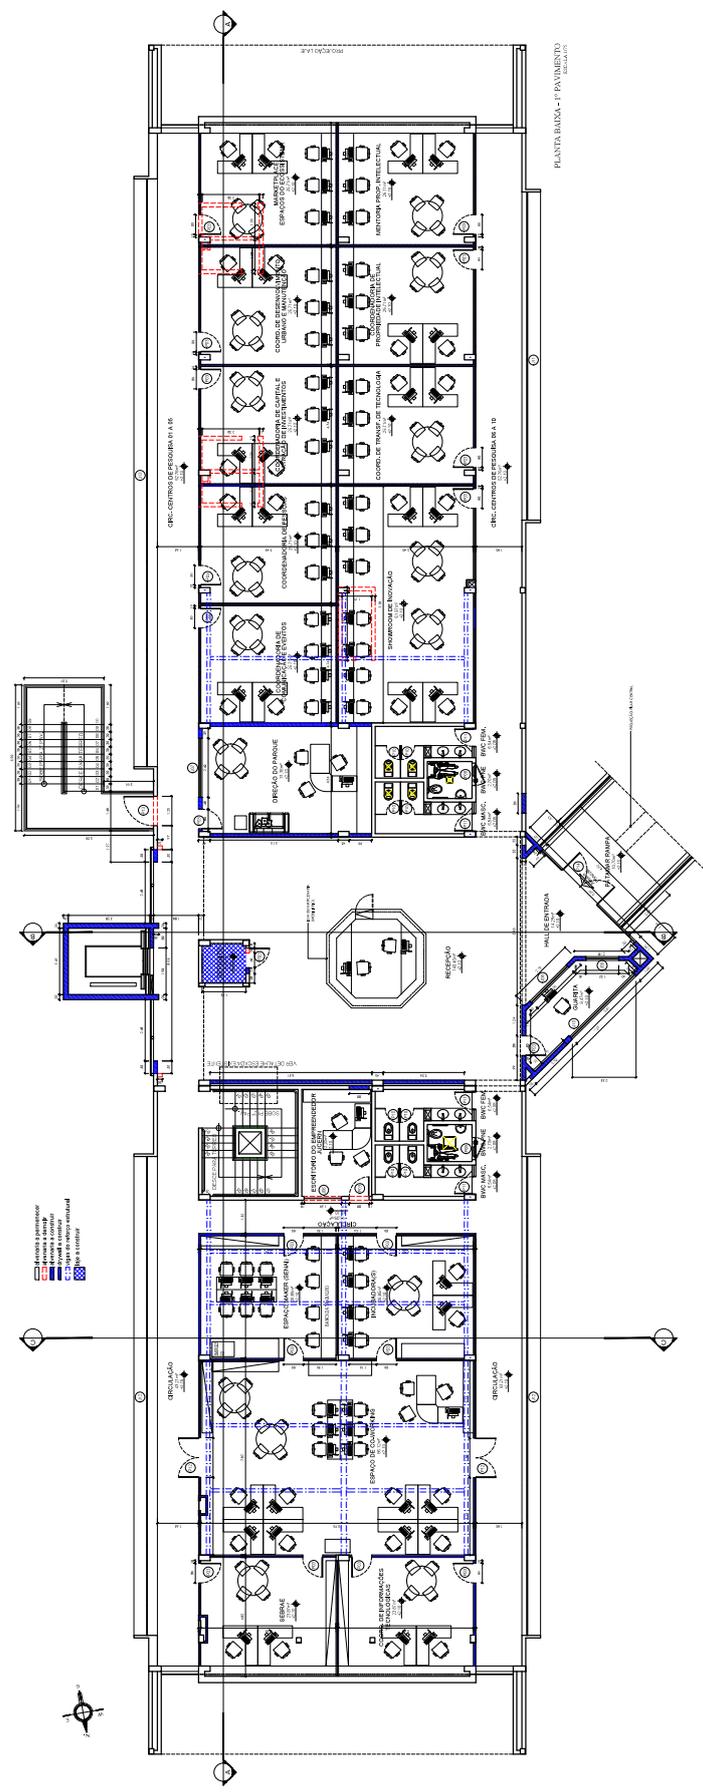

PLANTA BAIXA - 1º PAVIMENTO






