


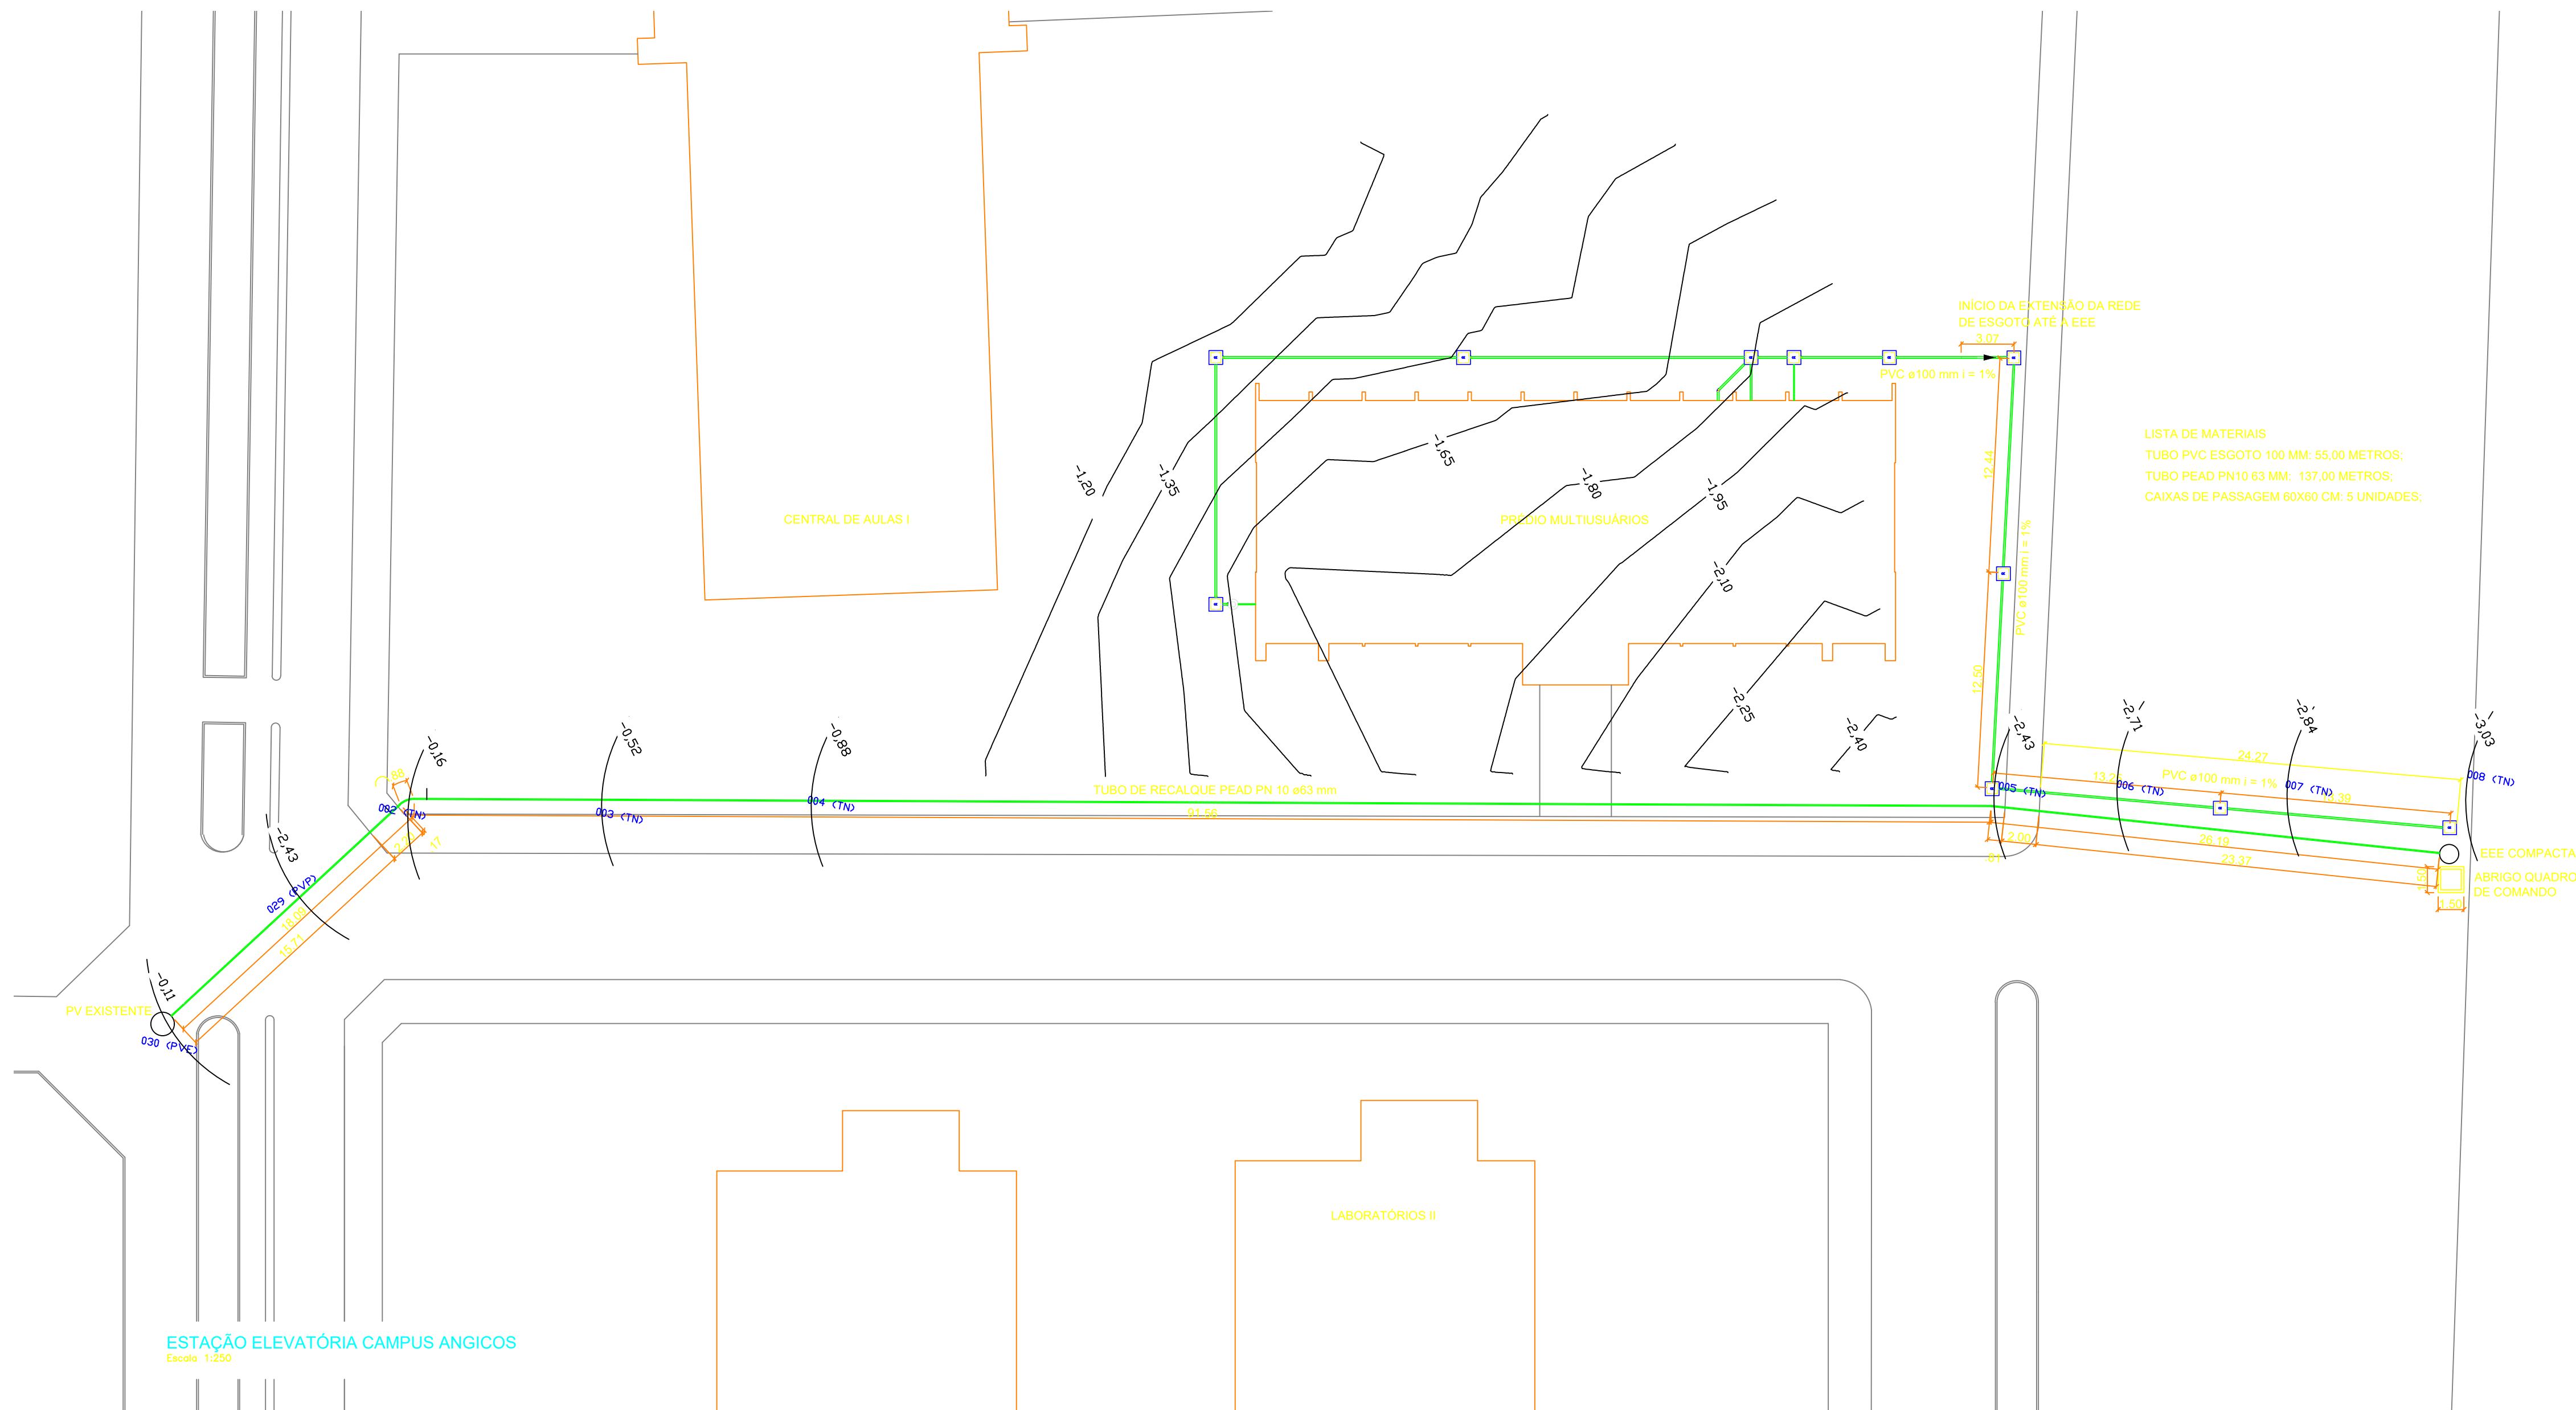

LISTA DE MATERIAIS
TUBO PVC ESGOTO 100 MM: 55,00 METROS;
TUBO PEAD PN10 63 MM: 137,00 METROS;
CAIXAS DE PASSAGEM 60X60 CM: 5 UNIDADES;

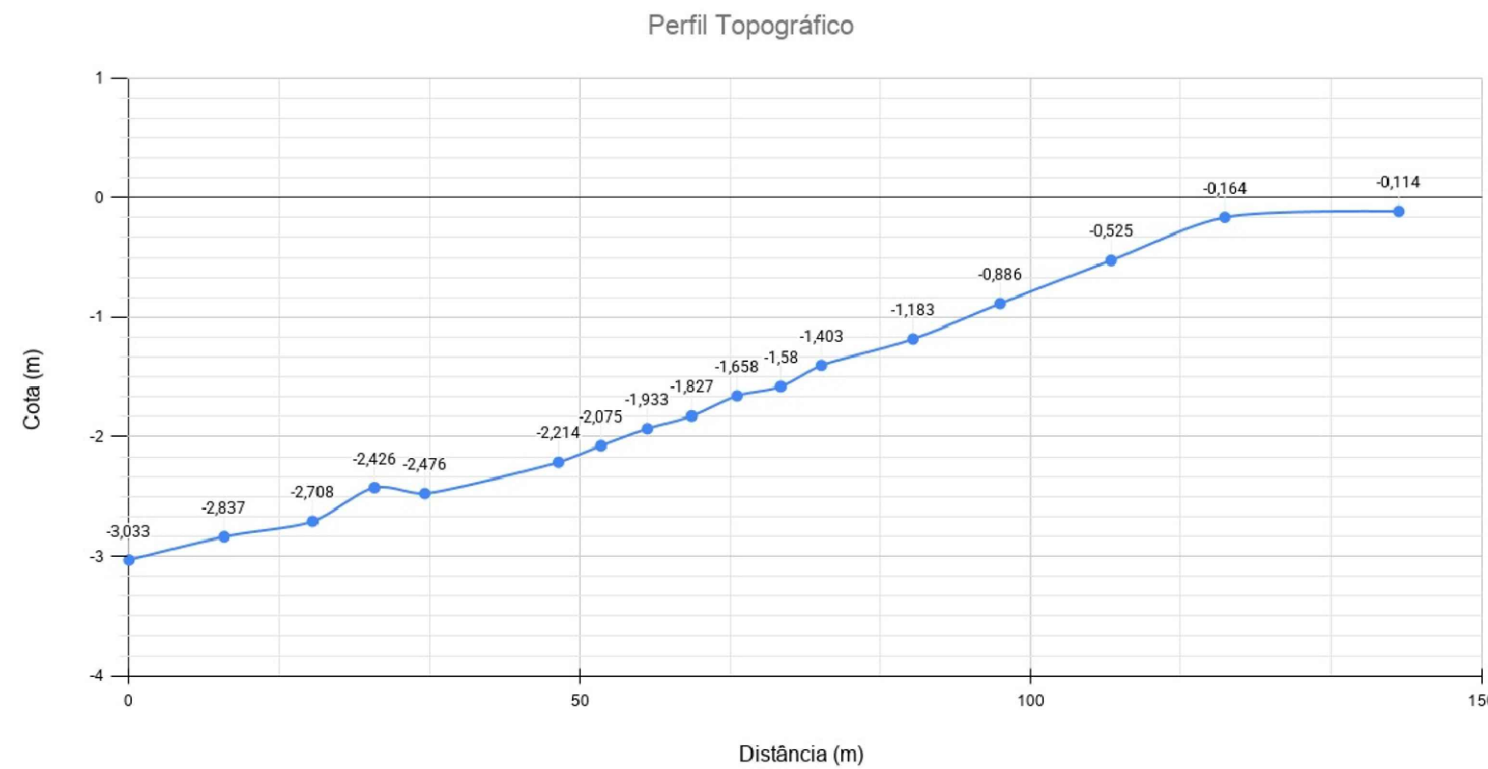


TABELA DE PONTOS NA LINHA DE RECALQUE				
Ponto	Posição Z	Distância ao anterior	Distância acumulada	Declividade
008 (TN)	-3,033	0	0	-
007 (TN)	-2,84	10,585	10,58460915	1,85%
006 (TN)	-2,708	9,794	20,37871814	1,32%
005 (TN)	-2,426	6,855	27,23388193	4,11%
011 (ARV)	-2,476	5,597	32,83109674	-0,89%
010 (ARV)	-2,214	14,808	47,63940432	1,77%
009 (ARV)	-2,075	4,73	52,36919432	2,94%
008 (ARV)	-1,933	5,133	57,50262514	2,77%
007 (ARV)	-1,827	4,915	62,4174861	2,16%
006 (ARV)	-1,658	5,04	67,45709035	3,35%
005 (ARV)	-1,58	4,841	72,29785356	1,61%
004 (ARV)	-1,403	4,503	76,80083957	3,93%
003 (ARV)	-1,183	10,171	86,97156088	2,16%
004 (TN)	-0,886	9,663	96,6349204	3,07%
003 (TN)	-0,525	12,302	108,9373157	2,93%
002 (TN)	-0,164	12,613	121,5501529	2,86%
030 (PVE)	-0,114	19,301	140,8509467	0,26%

REPRESENTANTE LEGAL:

Documento assinado digitalmente
ERIBERTO CARLOS MENDES DA SILVA
Data: 14/09/2024 17:46:29-03:00
Verifique em <https://validar.jr.gov.br>

RESPONSÁVEL TÉCNICO (PROJETO):

RESPONSÁVEL TÉCNICO (EXECUÇÃO):

UNIVERSIDADE FEDERAL

UFERSA

RURAL DO SEMI-ÁRIDO

MINISTÉRIO DA EDUCAÇÃO
UNIVERSIDADE FEDERAL RURAL DO SEMI-ÁRIDO
SUPERINTENDÊNCIA DE INFRA-ESTRUTURA
EDIFÍCIO PEDRO FERNANDES PEREIRA (ROSADÃO)
Campus Leste, Avenida Francisco Mota, 572
Baixo Pres. Costa e Silva, Mossoró/RN. CEP: 59.625-900

PROJETO:	ETAPA:
FFF CAMPUS ANGICOS/RN	-
AUTORIA:	ENGENHEIRO CIVIL
ERIBERTO CARLOS MENDES DA SILVA	CREA-RN 2103401980
ENDEREÇO:	
RUA GAMALIEL MARTINS BEZERRA 587, ALTO DA ALEGRIA, ANGICOS/RN.	
CONTEÚDO:	
FFF COMPACTA, TUBO DE RECALQUE, ABRIGO E REDE ESGOTO	
ESCALA:	DATA:
INDICADA	SET/2026
DESENHO:	ÁREA TOTAL CONSTRUÍDA:
BRENNO AZEVEDO	
ARQUIVO:	
ANG-FFFCAMPUS5-HID-FFX-CP-R00.DWG	

01/02

A reprodução parcial ou integral, modificações neste projeto e a sua utilização em obras diversas das abaixo especificadas, sujeitarão os responsáveis às penalidades previstas na Lei dos Direitos Autorais (Lei nº 9.610/98).