


PLANTA DE LEVANTAMENTO PLANIALTIMÉTRICO - PRÉDIO MULTIUSUÁRIOS
ESC.: 1:200

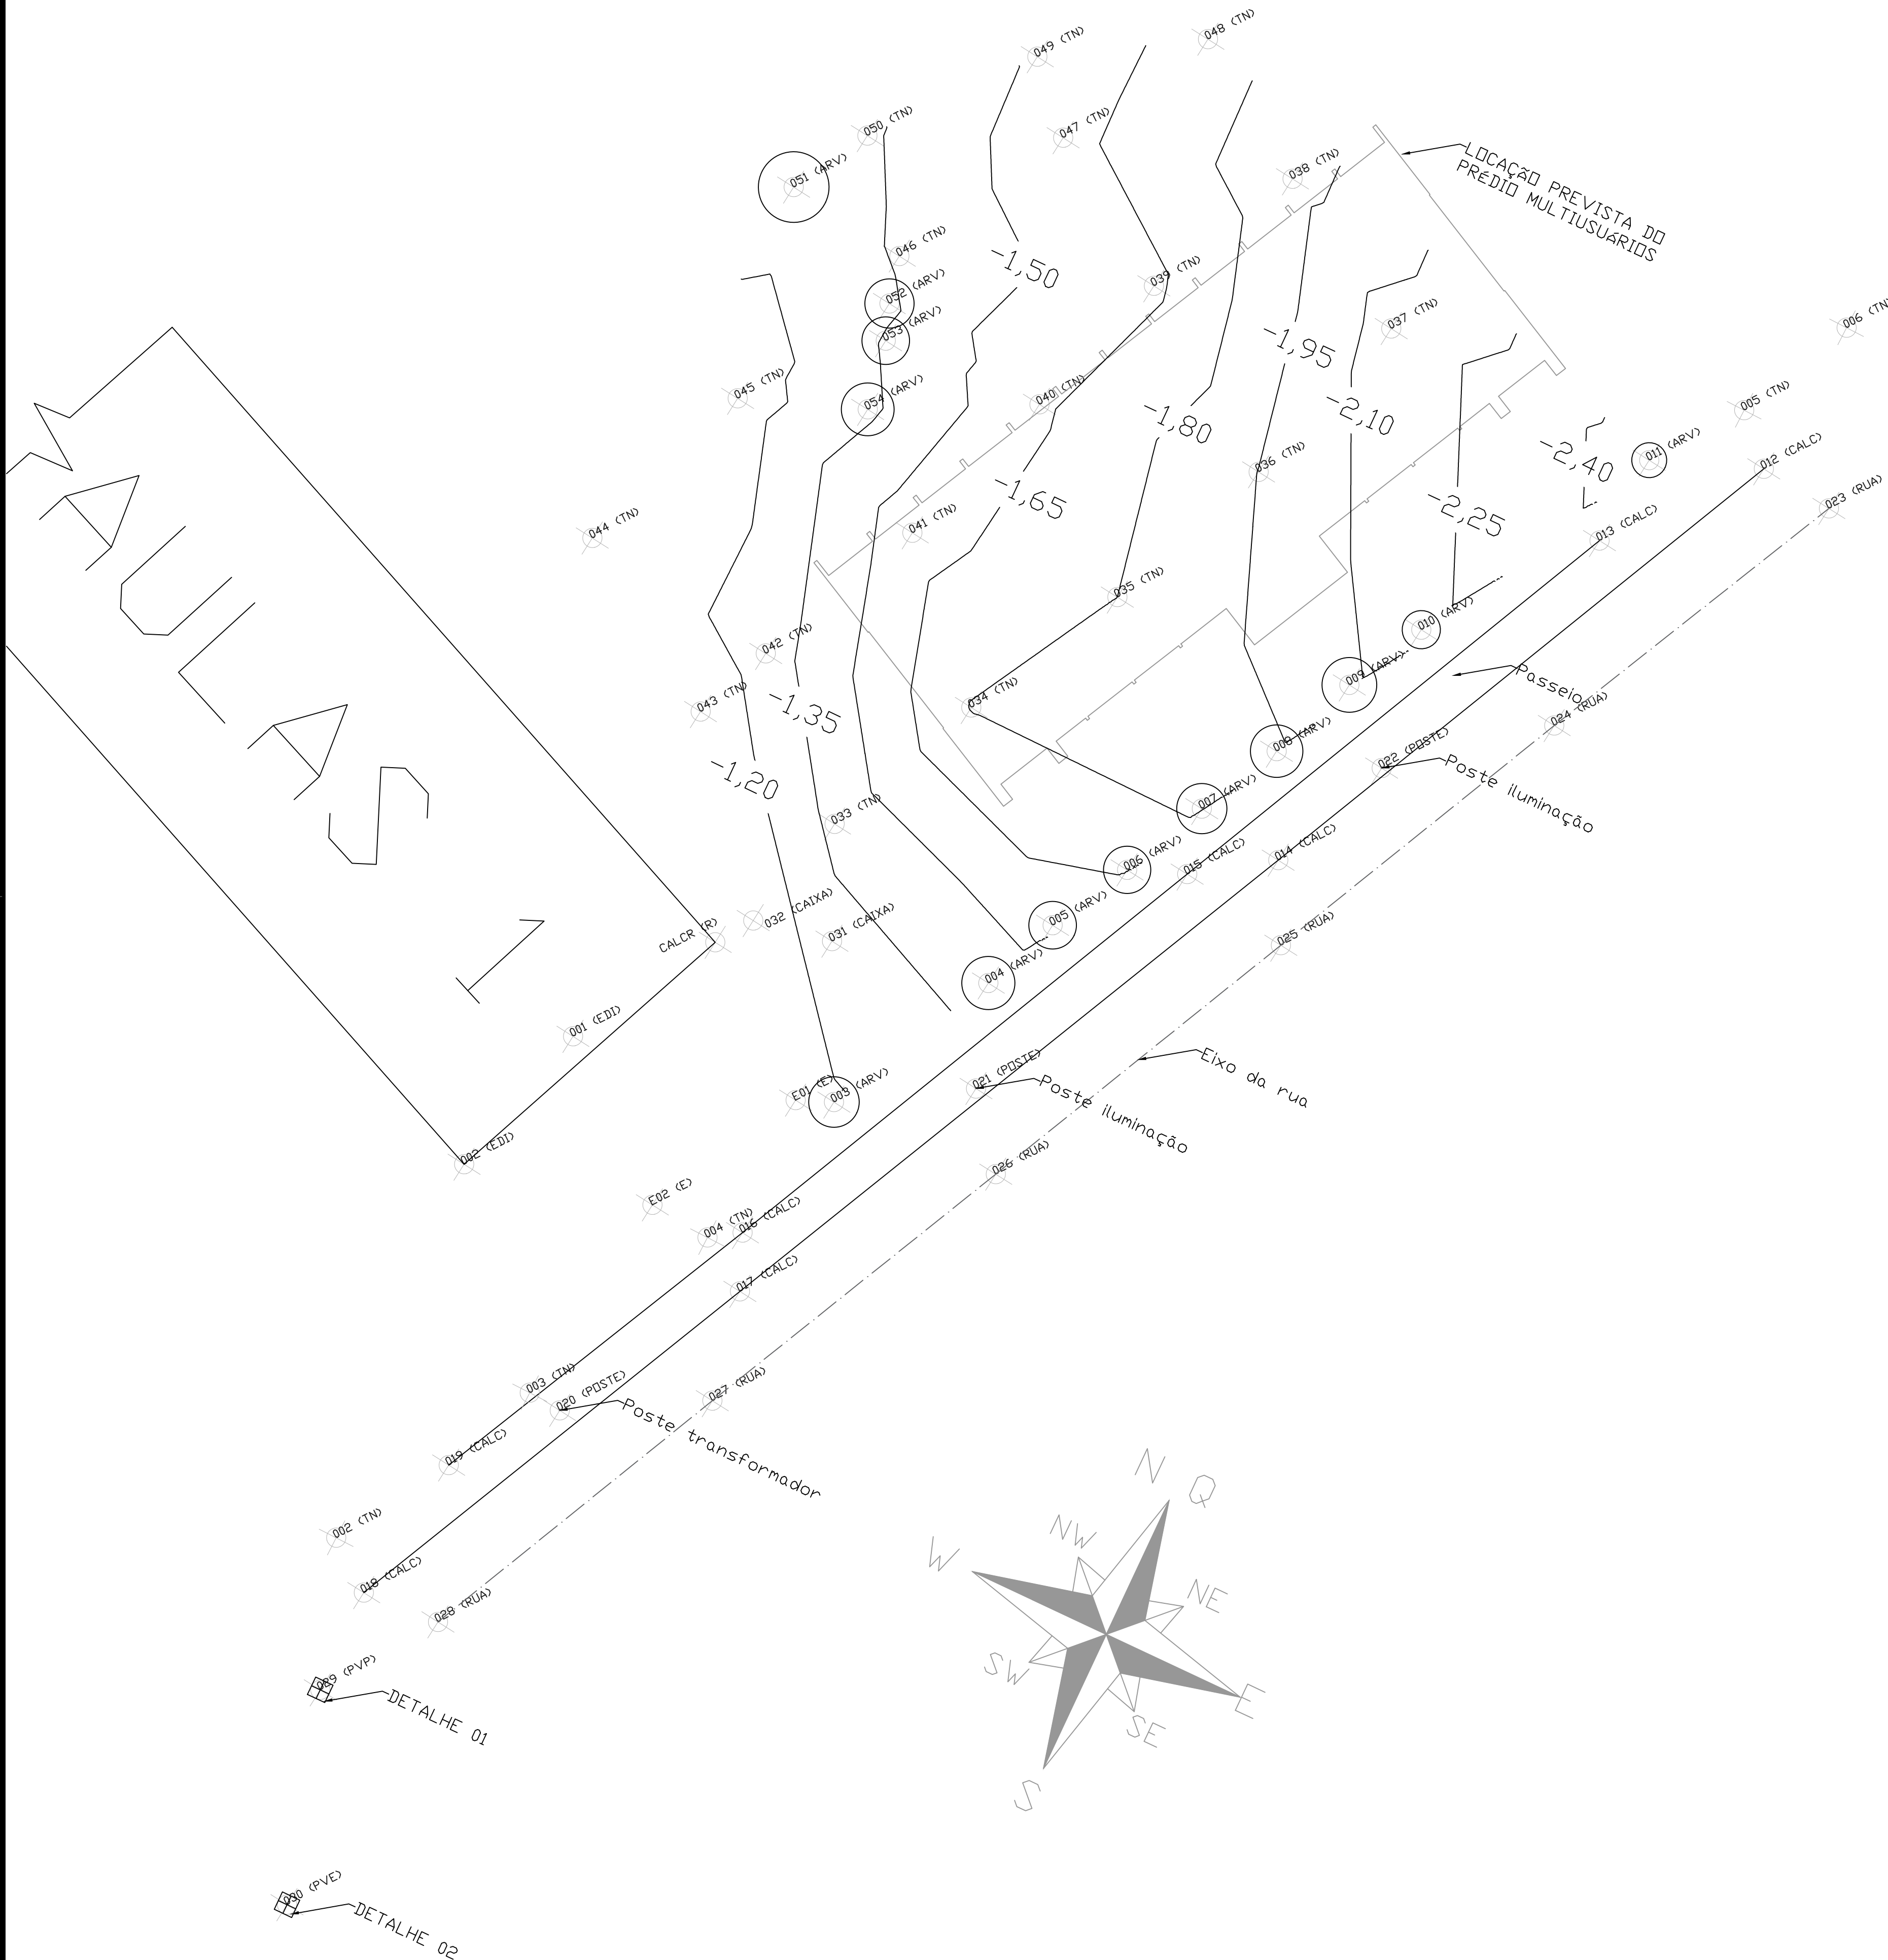

LEGENDA:

	Ponto topográfico
	Poço de vista
	Árvore
ARV = Árvore	
CALC = Calçada	
TN = Terreno Natural	
EDI = Edificação	
E = Estação	
R = Ponto de ré / Junto a edificação	
PVP = Poço de vista pluvial	
PVE = Poço de vista esgoto	

TABELA DESCRITIVA DE PONTOS

001 (EDI)	764320,608	9374464,44	0,179
002 (EDI)	764318,2959	9374455,99	-0,033
003 (ARV)	764334,3893	9374467,11	-1,183
004 (ARV)	764339,0428	9374476,16	-1,403
005 (ARV)	764340,7938	9374480,31	-1,58
006 (ARV)	764343,0863	9374484,57	-1,658
007 (ARV)	764345,2615	9374489,11	-1,827
008 (ARV)	764347,5175	9374493,48	-1,933
009 (ARV)	764349,4925	9374498,22	-2,075
010 (ARV)	764351,6637	9374502,42	-2,214
011 (ARV)	764358,6763	9374515,46	-2,476
012 (CALC)	764364,2738	9374517,6	-2,45
013 (CALC)	764358,1046	9374510,57	-2,267
014 (CALC)	764350,0061	9374488,37	-1,751
015 (CALC)	764346,0177	9374485,7	-1,64
016 (CALC)	764332,9624	9374458,92	-0,882
017 (CALC)	764334,1371	9374456,1	-0,829
018 (CALC)	764323,0423	9374433,55	-0,068
019 (CALC)	764324,2335	9374441,45	-0,352
020 (POSTE)	764328,2676	9374446,49	-0,514
021 (POSTE)	764340,7962	9374470,9	-1,235
022 (POSTE)	764352,856	9374495,01	-1,922
023 (RUA)	764368,2251	9374517,17	-2,734
024 (RUA)	764360,0656	9374500,84	-2,261
025 (RUA)	764352,0151	9374484,41	-1,816
026 (RUA)	764343,6243	9374467,29	-1,329
027 (RUA)	764335,2562	9374450,33	-0,831
028 (RUA)	764327,1938	9374433,81	-0,276
029 (PVP)	764323,1423	9374428	-0,079
030 (PVE)	764326,3289	9374417,12	-0,114
031 (CAIXA)	764330,7301	9374474,66	-1,157
032 (CAIXA)	764326,5602	9374473,9	-1,08
033 (TN)	764328,2667	9374480,26	-1,388
034 (TN)	764332,1399	9374488,78	-1,807
035 (TN)	764336,5898	9374497,23	-1,8
036 (TN)	764340,4855	9374506,27	-1,952
037 (TN)	764343,5804	9374515,97	-2,164
038 (TN)	764335,6049	9374520,85	-1,9
039 (TN)	764331,428	9374512,73	-1,621
040 (TN)	764328,6473	9374504,6	-1,626
041 (TN)	764325,4867	9374495,72	-1,59
042 (TN)	764321,2346	9374486,78	-1,275
043 (TN)	764319,4455	9374482,59	-1,076
044 (TN)	764310,4903	9374488,39	-1,05
045 (TN)	764314,2631	9374498,2	-1,123
046 (TN)	764318,7486	9374508,5	-1,366
047 (TN)	764323,8601	9374517,71	-1,603
048 (TN)	764328,5199	9374525,57	-1,725
049 (TN)	764320,8529	9374520,97	-1,519
050 (TN)	764314,5696	9374513,49	-1,327
051 (ARV)	764312,2308	9374509,41	-1,254
052 (ARV)	764319,3272	9374506,04	-1,327
053 (ARV)	764319,9765	9374504,2	-1,362
054 (ARV)	764320,6468	9374500,56	-1,323
CALCR (R)	764325,243	9374472,03	0
E01 (E)	764332,537	9374466,36	-1,199
E02 (E)	764328,0883	9374458,25	-0,658
002 (TN)	764320,5295	9374435,53	-0,164
003 (TN)	764326,4589	9374446,66	-0,525
004 (TN)	764331,4087	9374457,92	-0,886
005 (TN)	764362,0504	9374519,93	-2,426
006 (TN)	764365,0612	9374526,09	-2,708
007 (TN)	764369,5245	9374534,81	-2,837
008 (TN)	764373,7997	9374544,49	-3,033
009 (TN)	764394,05	9374533,08	-3,494
010 (TN)	764409,279	9374525,71	-3,436

NOTAS:

- As unidades das curvas de níveis, distâncias e cotas tabeladas estão dados na unidade "metros".
- O levantamento topográfico foi realizado com uso de Estação Total partindo da referência "CALCR" de coordenadas (764325,243; 9374472,028; 0) com altura arbitrária e segue a referência de ortofoto feita por levantamento aerofotogramétrico, buscando aproximação com o SIRGAS 2000. Essas considerações não afetam a utilidade do levantamento, já que as distâncias relativas e diferenças de cotas são suficientes para a necessidade do projeto.
- Demais elementos foram mapeados com base em imagens de satélite disponíveis no Google Earth apenas para auxiliar ao leitor do projeto.
- Os pontos distribuídos na planta possuem suas descrições ao lado, e suas cotas podem ser verificadas na tabela descritiva dos pontos.
- O gráfico do perfil topográfico contempla somente os pontos ao longo do traçado, uma vez que constitui o perfil aproximado do terreno onde será realizada a escavação. Ver prancha 02/02.
- As cotas internas dos poços de visita podem ser verificadas nos detalhes 01 e 02. Ver prancha 02/02.
- As curvas de níveis foram obtidas através de interpolação dos dados do levantamento planialtimétrico com Estação Total, em processamento no software QGIS, restringindo-se à área de locação do prédio.

REPRESENTANTE LEGAL:

RESPONSÁVEL TÉCNICO (PROJETO):

Documento assinado digitalmente
EDUARDO GRACILIANO SILVA RIBEIRO
Data: 09/09/2024 21:02:59 (GMT-03:00)
Verifique em <https://validar.it.gov.br>

RESPONSÁVEL TÉCNICO (EXECUÇÃO):

UNIVERSIDADE FEDERAL

UFERSA

RURAL DO SEMI-ÁRIDO

MINISTÉRIO DA EDUCAÇÃO

UNIVERSIDADE FEDERAL RURAL DO SEMI-ÁRIDO

SUPERINTENDÊNCIA DE INFRA-ESTRUTURA

EDIFÍCIO PEDRO FERNANDES PEREIRA (ROSADÃO)

Campus Leste, Avenida Francisco Mota, 572

Bairro Pres. Costa e Silva, Mossoró/RN. CEP: 59.625-900

PROJETO:

PRÉDIO MULTIUSUÁRIOS DE ANGIÇOS/RN

ETAPA:

-

AUTORIA:

EDUARDO GRACILIANO SILVA RIBEIRO

ENGENHEIRO CIVIL

CREA-RN 211785693-4

ENDEREÇO:

RUA GAMALIEL MARTINS BEZERRA, 587, ALTO DA ALEGRIA, ANGIÇOS/RN.

CONTEÚDO:

LEVANTAMENTO TOPOGRÁFICO PLANIALTIMÉTRICO

ESCALA:

DATA:

DESENHO:

ÁREA TOTAL CONSTRUÍDA:

INDICADA

SET/2026

ALEX DANTAS

-

ARQUIVO:

ANG-FFFCAMPUS-FXF-TOP-ROO-PR.DWG

01

/02