

PERFIL TOPOGRÁFICO NO TRAÇADO DO RECALQUE



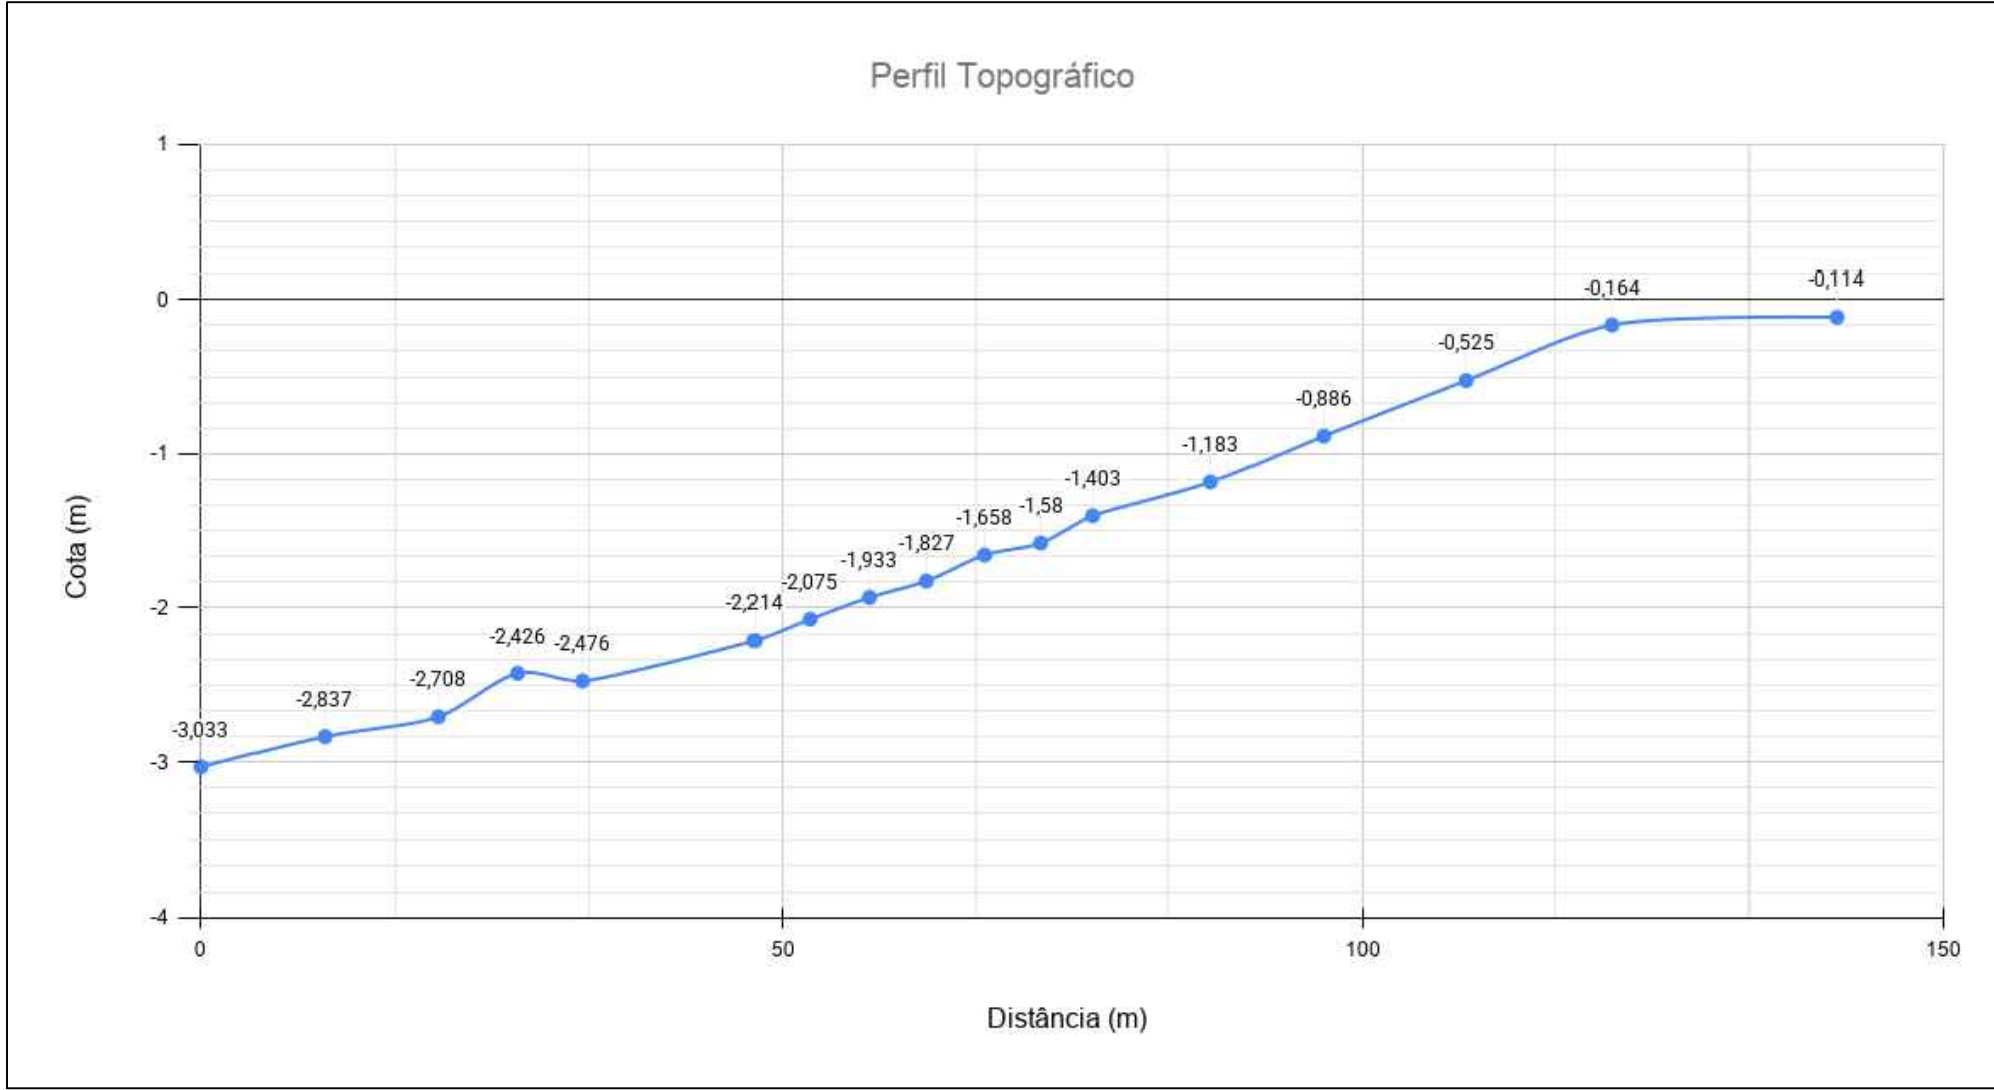


TABELA DE PONTOS NA LINHA DE RECALQUE

008 (TN)	-3,033	0	0	-
007 (TN)	-2,84	10,585	10,58460915	1,85%
006 (TN)	-2,708	9,794	20,37871814	1,32%
005 (TN)	-2,426	6,855	27,23388193	4,11%
011 (ARV)	-2,476	5,597	32,83109674	-0,89%
010 (ARV)	-2,214	14,808	47,63940432	1,77%
009 (ARV)	-2,075	4,73	52,36919432	2,94%
008 (ARV)	-1,933	5,133	57,50262514	2,77%
007 (ARV)	-1,827	4,915	62,4174861	2,16%
006 (ARV)	-1,658	5,04	67,45709035	3,35%
005 (ARV)	-1,58	4,841	72,29785356	1,61%
004 (ARV)	-1,403	4,503	76,80083957	3,93%
003 (ARV)	-1,183	10,171	86,97156088	2,16%
004 (TN)	-0,886	9,663	96,6348204	3,07%
003 (TN)	-0,525	12,302	108,9373157	2,93%
002 (TN)	-0,164	12,613	121,5501529	2,86%
030 (PVE)	-0,114	19,301	140,8509467	0,26%

NOTAS:

- As unidades das curvas de níveis, distâncias e cotas tabeladas estão dadas na unidade "metros".
- O levantamento topográfico foi realizado com uso de Estação Total partindo da referência "CALCR" de coordenadas (764325,243; 9374472,028; 0) com altura arbitrada e segue a referência de ortofoto feita por levantamento aerofotogramétrico, buscando aproximação com o SIRGAS 2000. Essas considerações não afetam a utilidade do levantamento, já que as distâncias relativas e diferenças de cotas são suficientes para a necessidade do projeto.
- Demais elementos foram mapeados com base em imagens de satélite disponíveis no Google Earth apenas para auxiliar ao leitor do projeto.
- Os pontos distribuídos na planta possuem suas descrições ao lado, e suas cotas podem ser verificadas na tabela descritiva dos pontos.
- O gráfico do perfil topográfico contempla somente os pontos ao longo do traçado, uma vez que constitui o perfil aproximado do terreno onde será realizada a escavação. Ver prancha 02/02.
- As cotas internas dos poços de visita podem ser verificadas nos Detalhes 01 e 02. Ver prancha 02/02.
- As curvas de níveis foram obtidas através de interpolação dos dados do levantamento planialtimétrico com Estação Total, em processamento no software QGIS, restringindo-se à área de locação do predio.

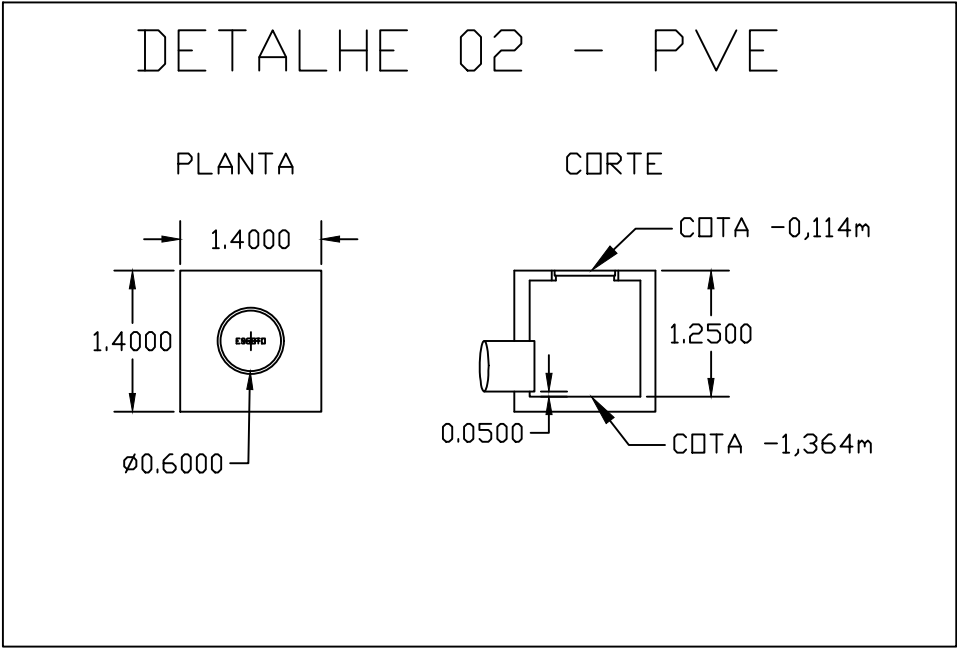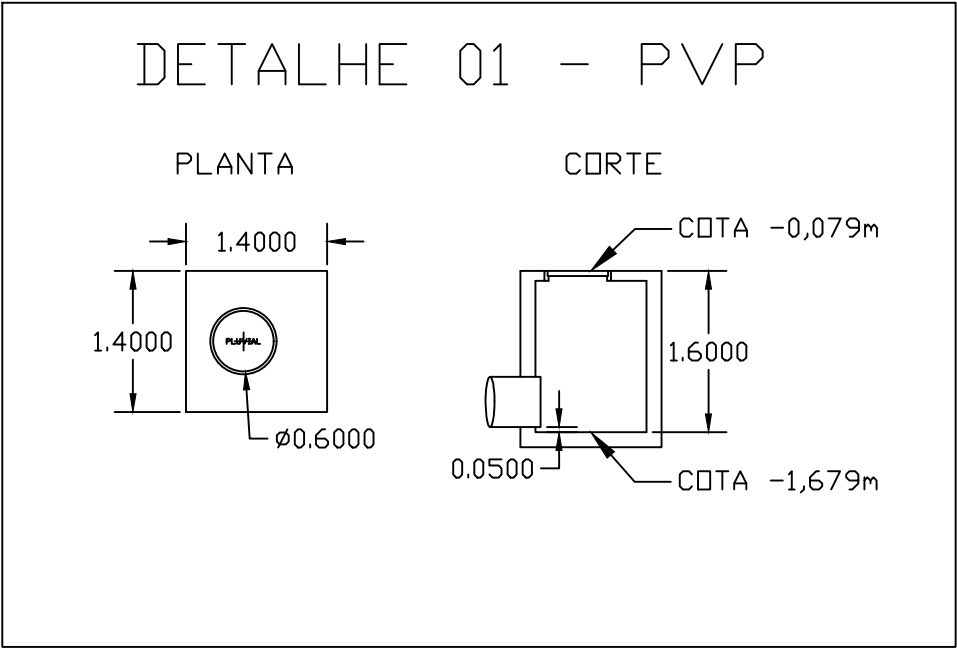

REPRESENTANTE LEGAL:

RESPONSÁVEL TÉCNICO (PROJETO):

Documento assinado digitalmente
EDUARDO GRACILIANO SILVA RIBEIRO
Data: 09/09/2026 21:02:50-0300
Verifique em <https://validar.it.gov.br>

RESPONSÁVEL TÉCNICO (EXECUÇÃO):

UNIVERSIDADE FEDERAL

UFERSA

RURAL DO SEMI-ÁRIDO

MINISTÉRIO DA EDUCAÇÃO

UNIVERSIDADE FEDERAL RURAL DO SEMI-ÁRIDO

SUPERINTENDÊNCIA DE INFRA-ESTRUTURA

EDIFÍCIO PEDRO FERNANDES PEREIRA (ROSADÃO)

Campus Leste, Avenida Francisco Mota, 572

Bairro Pres. Costa e Silva, Mossoró/RN. CEP: 59.625-900

PROJETO:

PRÉDIO MULTIUSUÁRIOS DE ANGICOS/RN

AUTORIA:

EDUARDO GRACILIANO SILVA RIBEIRO

ENDEREÇO:

RUA GAMALIEL MARTINS BEZERRA, 587, ALTO DA ALEGRIA, ANGICOS/RN.

CONTEÚDO:

PERFIL TOPOGRÁFICO E DETALHES DE PVS EXISTENTES

ESCALA:

INDICADA

DATA:

SET/2026

DESENHO:

ALEX DANTAS

ÁREA TOTAL CONSTRUÍDA:

-

ARQUIVO:

ANG-FEFCAMPUS-EXF-TOP-RQO-PR.DWG

ETAPA:

-

ENGENHEIRO CIVIL

CREA-RN 211785693-4

02/02