


PLANTA DE SITUAÇÃO - TRAÇADO DA REDE DE ESGOTO
ESC.: 1:750

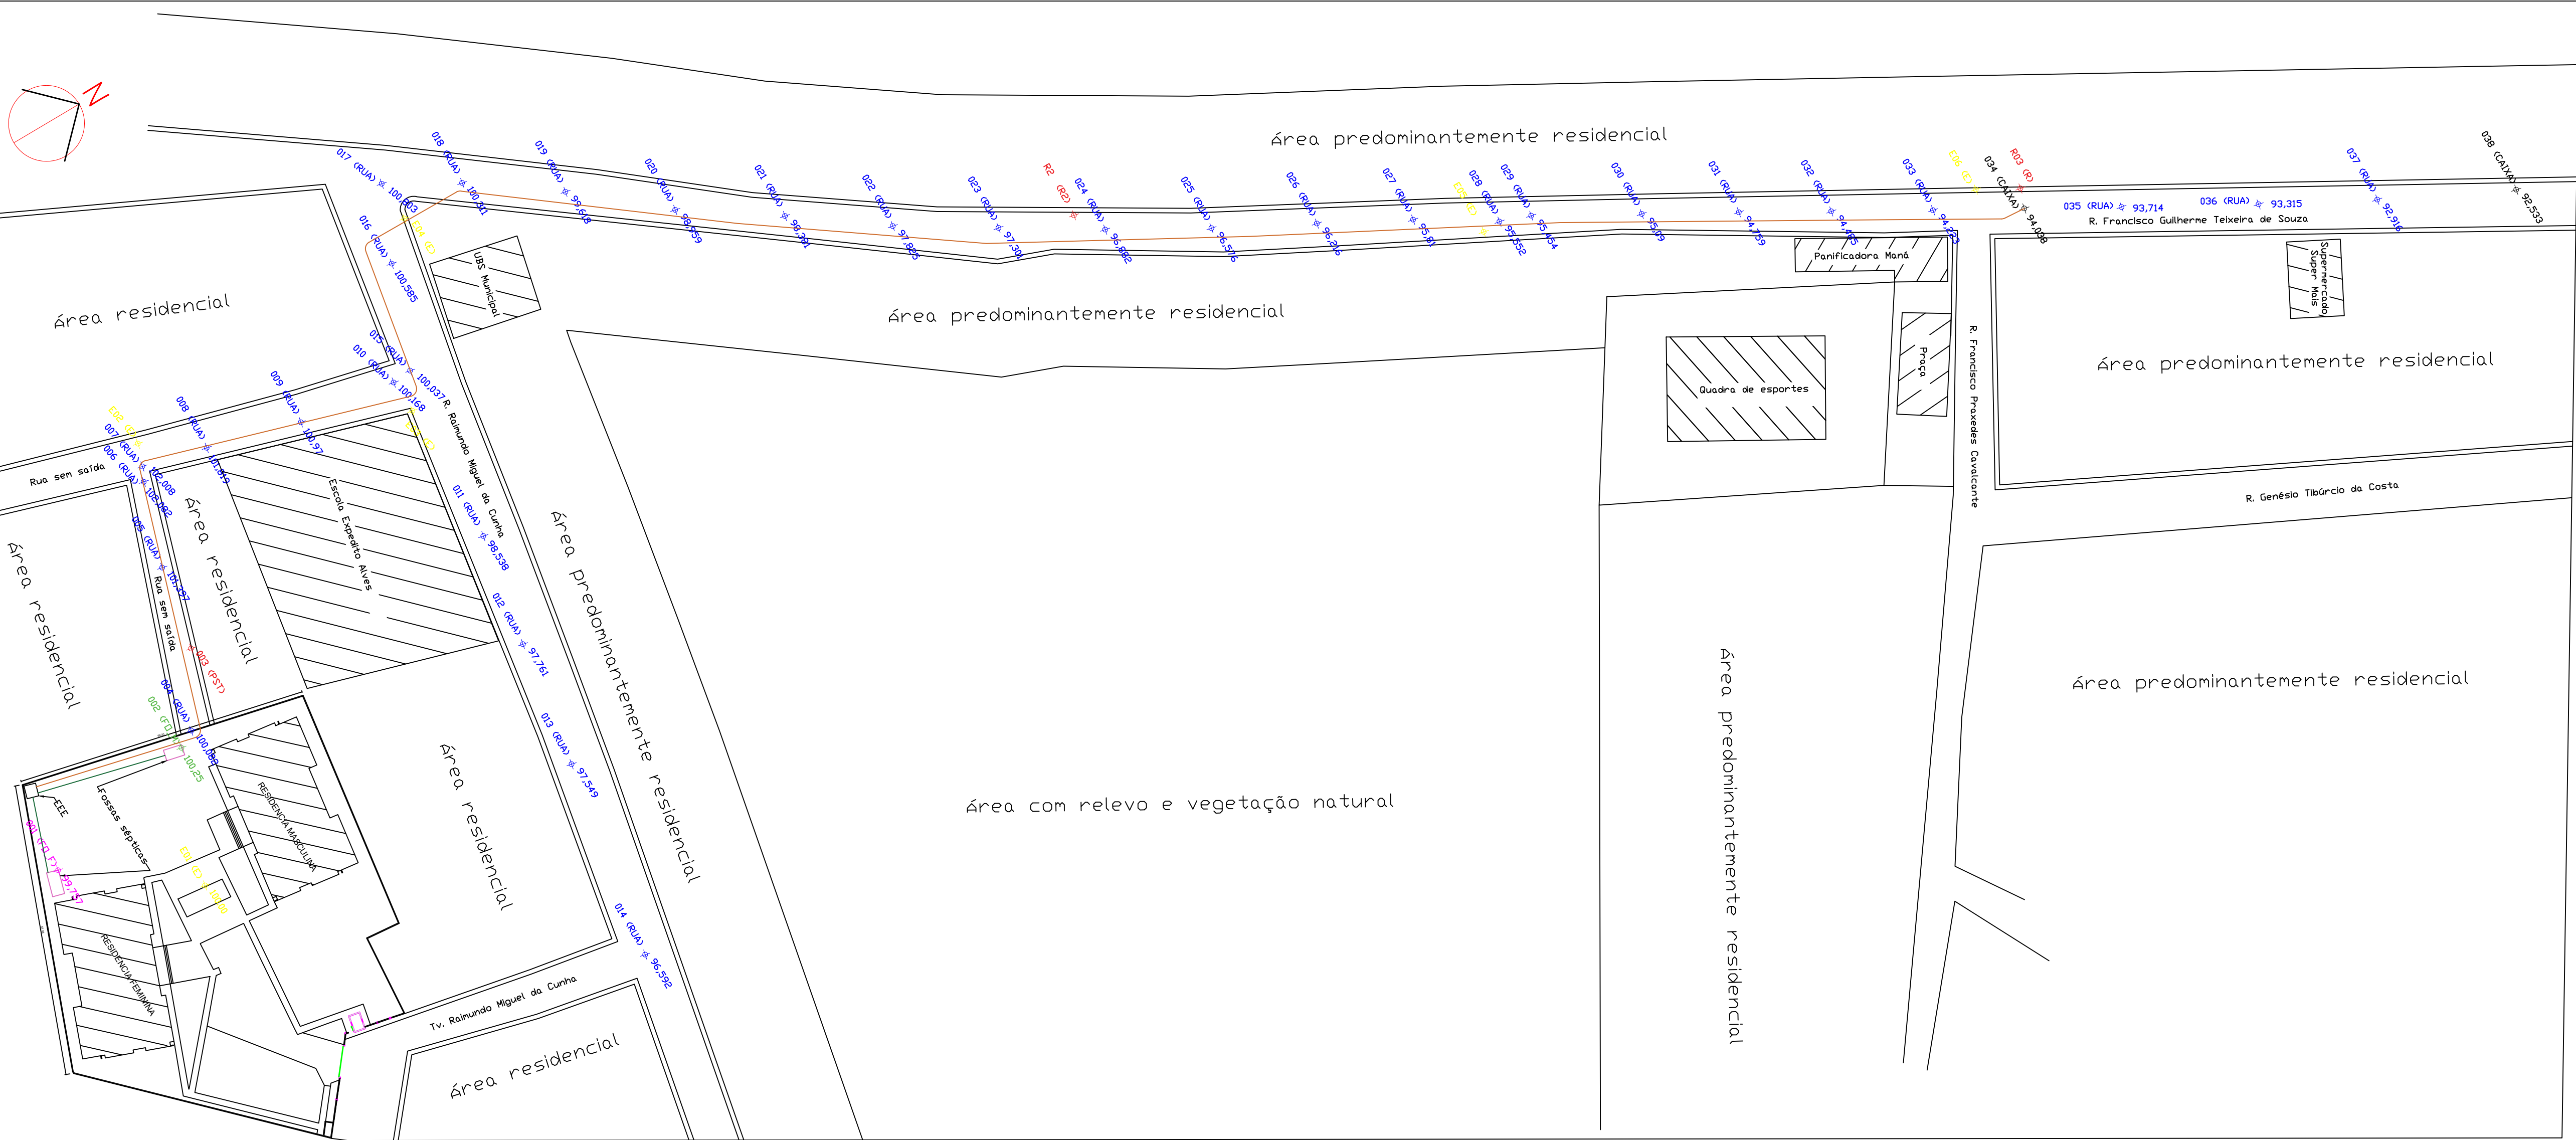

LEGENDA:


- Traçado de conduto livre
- Traçado de recalque de esgoto
- Caixa de passagem de esgoto
- Locação da estação total
- Ponto de cota em via pública
- Ponto auxiliar
- Ponto sobre fossa da residência masculina
- Ponto sobre fossa da residência feminina
- EEE Estação Elevatória de Esgoto

- NOTAS:
- O levantamento topográfico foi realizado com uso de Estação Total partindo de referência E01 arbitrada com coordenadas (1000, 1000, 100) e não está georreferenciado, mas não afeta a utilidade do levantamento, já que as distâncias relativas são suficientes para a necessidade do projeto.
 - Demais elementos foram mapeados com base em imagens de satélite disponíveis no Google Earth apenas para auxiliar ao leitor do projeto.
 - Os pontos distribuídos na planta possuem suas cotas informadas ao lado, junto a descrição, que pode ser conferida na tabela informativa.
 - O gráfico do perfil topográfico contempla somente os pontos ao longo do traçado, uma vez que constitui o perfil aproximado do terreno onde será realizada a escavação.
 - O comprimento da linha de recalque é de 508,50 m.

DESCRIÇÃO DOS PONTOS DE INTERESSE

Valor	Posição Z	Distância	Distância Acumulada	Declividade
001 (FO_F)	99,757	-	0	-
002 (FO_M)	100,25	34,398	34,398	1,44%
004 (RUA)	100,002	3,894	38,292	-4,38%
005 (RUA)	101,397	32,761	71,053	4,01%
006 (RUA)	102,082	17,385	88,438	3,94%
007 (RUA)	102,008	3,052	91,490	-2,43%
008 (RUA)	101,819	13,269	104,759	-1,42%
009 (RUA)	100,97	19,236	124,054	-4,40%
010 (RUA)	100,168	19,976	144,031	-4,01%
015 (RUA)	100,037	4,029	148,059	-3,25%
016 (RUA)	100,585	21,476	169,535	2,55%
017 (RUA)	100,803	15,949	185,484	1,37%
018 (RUA)	100,311	15,926	201,410	-3,09%
019 (RUA)	99,618	20,518	221,929	-3,38%
020 (RUA)	98,959	22,000	243,929	-3,00%
021 (RUA)	98,381	21,735	265,664	-2,66%
022 (RUA)	97,825	21,432	287,095	-2,59%
023 (RUA)	97,301	20,918	308,014	-2,50%
024 (RUA)	96,882	21,114	329,128	-1,98%
025 (RUA)	96,576	21,028	350,156	-1,46%
026 (RUA)	96,216	20,884	371,040	-1,72%
027 (RUA)	95,81	19,070	390,110	-2,13%
028 (RUA)	95,552	17,092	407,202	-1,51%
029 (RUA)	95,454	6,377	413,579	-1,54%
030 (RUA)	95,09	21,867	435,446	-1,66%
031 (RUA)	94,759	19,234	454,680	-1,72%
032 (RUA)	94,485	18,293	472,973	-1,50%
033 (RUA)	94,223	20,119	493,092	-1,30%
034 (CAIXA)	94,038	18,069	511,161	-1,02%
035 (RUA)	93,714	19,224	530,385	-1,69%
036 (RUA)	93,315	27,137	557,522	-1,47%
037 (RUA)	92,916	23,493	581,015	-1,70%
038 (CAIXA)	92,533	27,580	608,595	-1,38%

PERFIL TOPOGRÁFICO NO TRAÇADO DO RECALQUE

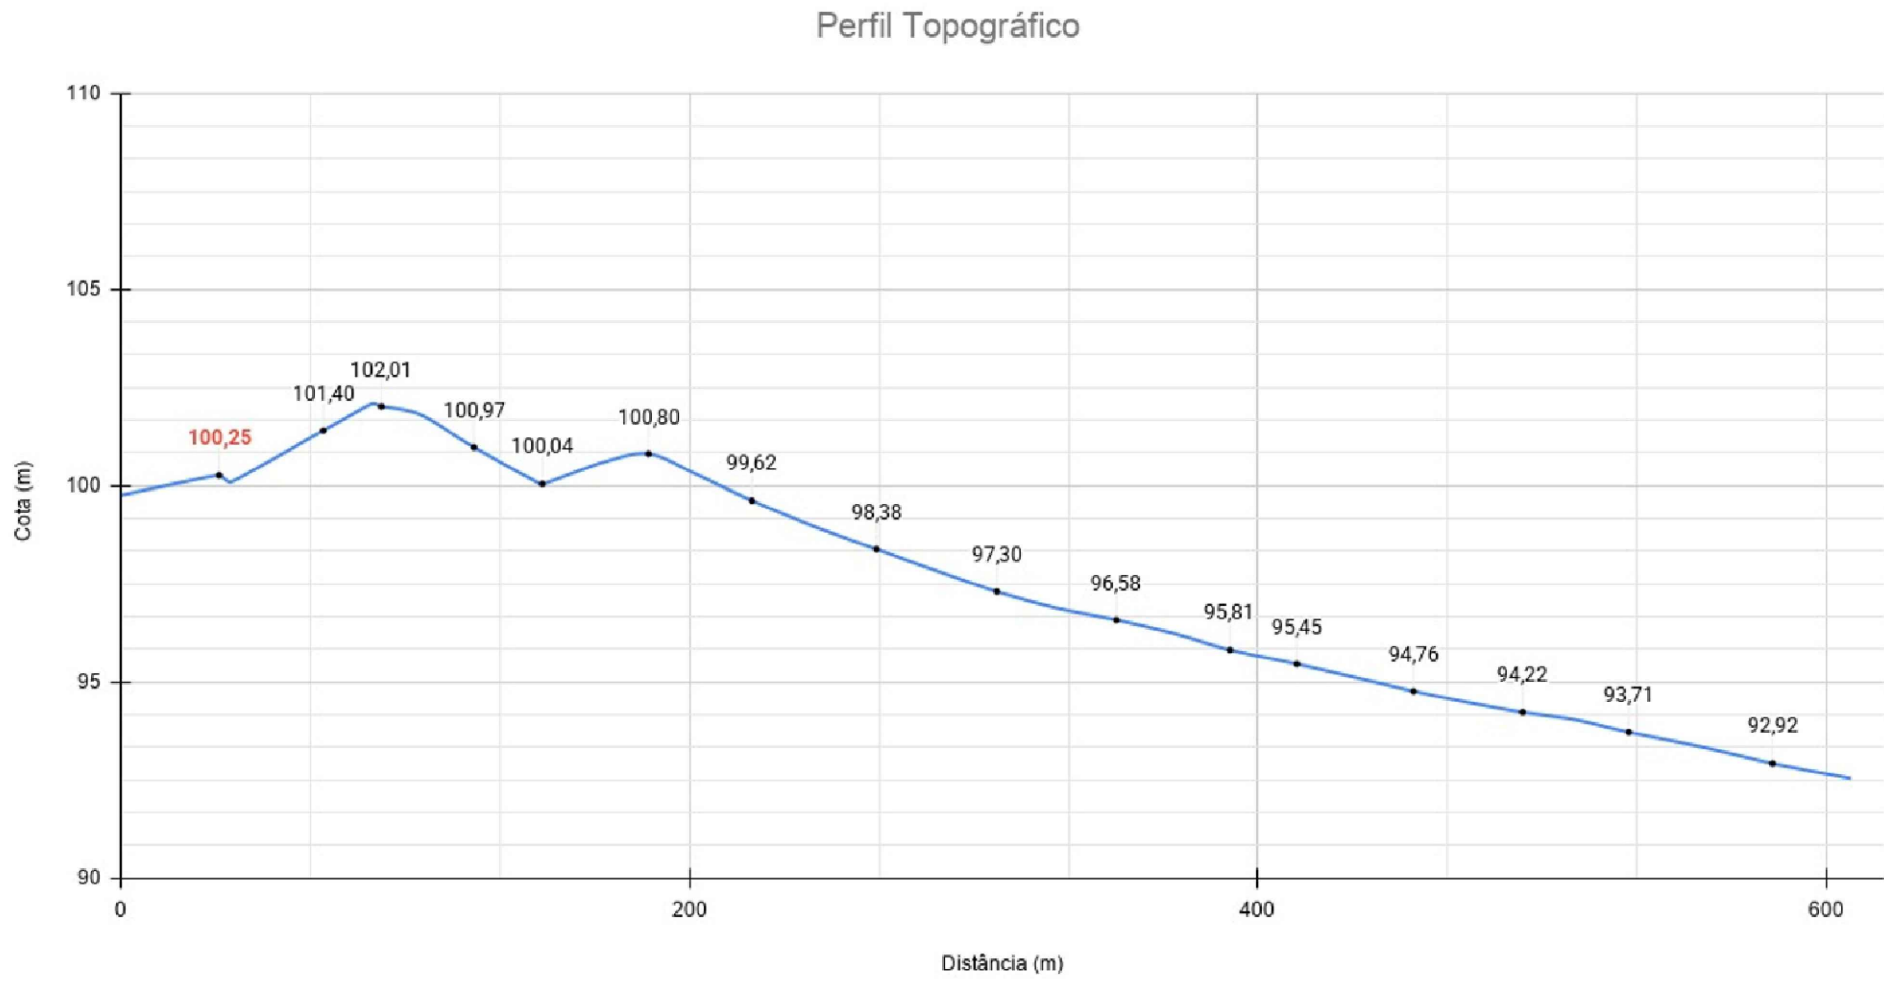

REPRESENTANTE LEGAL:

RESPONSÁVEL TÉCNICO (PROJETO):

RESPONSÁVEL TÉCNICO (EXECUÇÃO):

Documento assinado digitalmente
EDUARDO GRACILIANO SILVA RIBEIRO
Data: 10/09/2026 12:01:59 -0300
Verifique em <https://validar.digov.br>

UNIVERSIDADE FEDERAL
UFERSA
RURAL DO SEMI-ÁRIDO

MINISTÉRIO DA EDUCAÇÃO
UNIVERSIDADE FEDERAL RURAL DO SEMI-ÁRIDO
SUPERINTENDÊNCIA DE INFRA-ESTRUTURA
EDIFÍCIO PEDRO FERNANDES PEREIRA (ROSADÃO)
Campus Leste, Avenida Francisco Mota, 572
Bairro Pres. Costa e Silva, Mossoró/RN, CEP: 59.625-900

PROJETO: RESIDÊNCIA UNIVERSITÁRIA DE ANGICOS/RN
AUTORIA: EDUARDO GRACILIANO SILVA RIBEIRO
ENDEREÇO: TRAVESSA RAIMUNDO MIGUEL DA CUNHA, 38, ALTA DA ALEGRIA, ANGICOS/RN.
CONTEÚDO: TRAÇADO PRÉVIO DO RECALQUE DE ESGOTO
ESCALA: INDICADA
DATA: JUL/2026
DESENHO: ALEX DANTAS
ÁREA TOTAL CONSTRUÍDA: -
ARQUIVO: ANG-FFRESIDENCIA-TOP-FXE-CP-ROO.DWG

ETAPA: -
ENGENHEIRO CIVIL
CREA-RN 211785693-4

01/01

A reprodução parcial ou integral, modificações neste projeto e a sua utilização em obras diversas das abaixo especificadas, sujeitarão os responsáveis às penalidades previstas na Lei dos Direitos Autorais (Lei nº 9.610/96).