


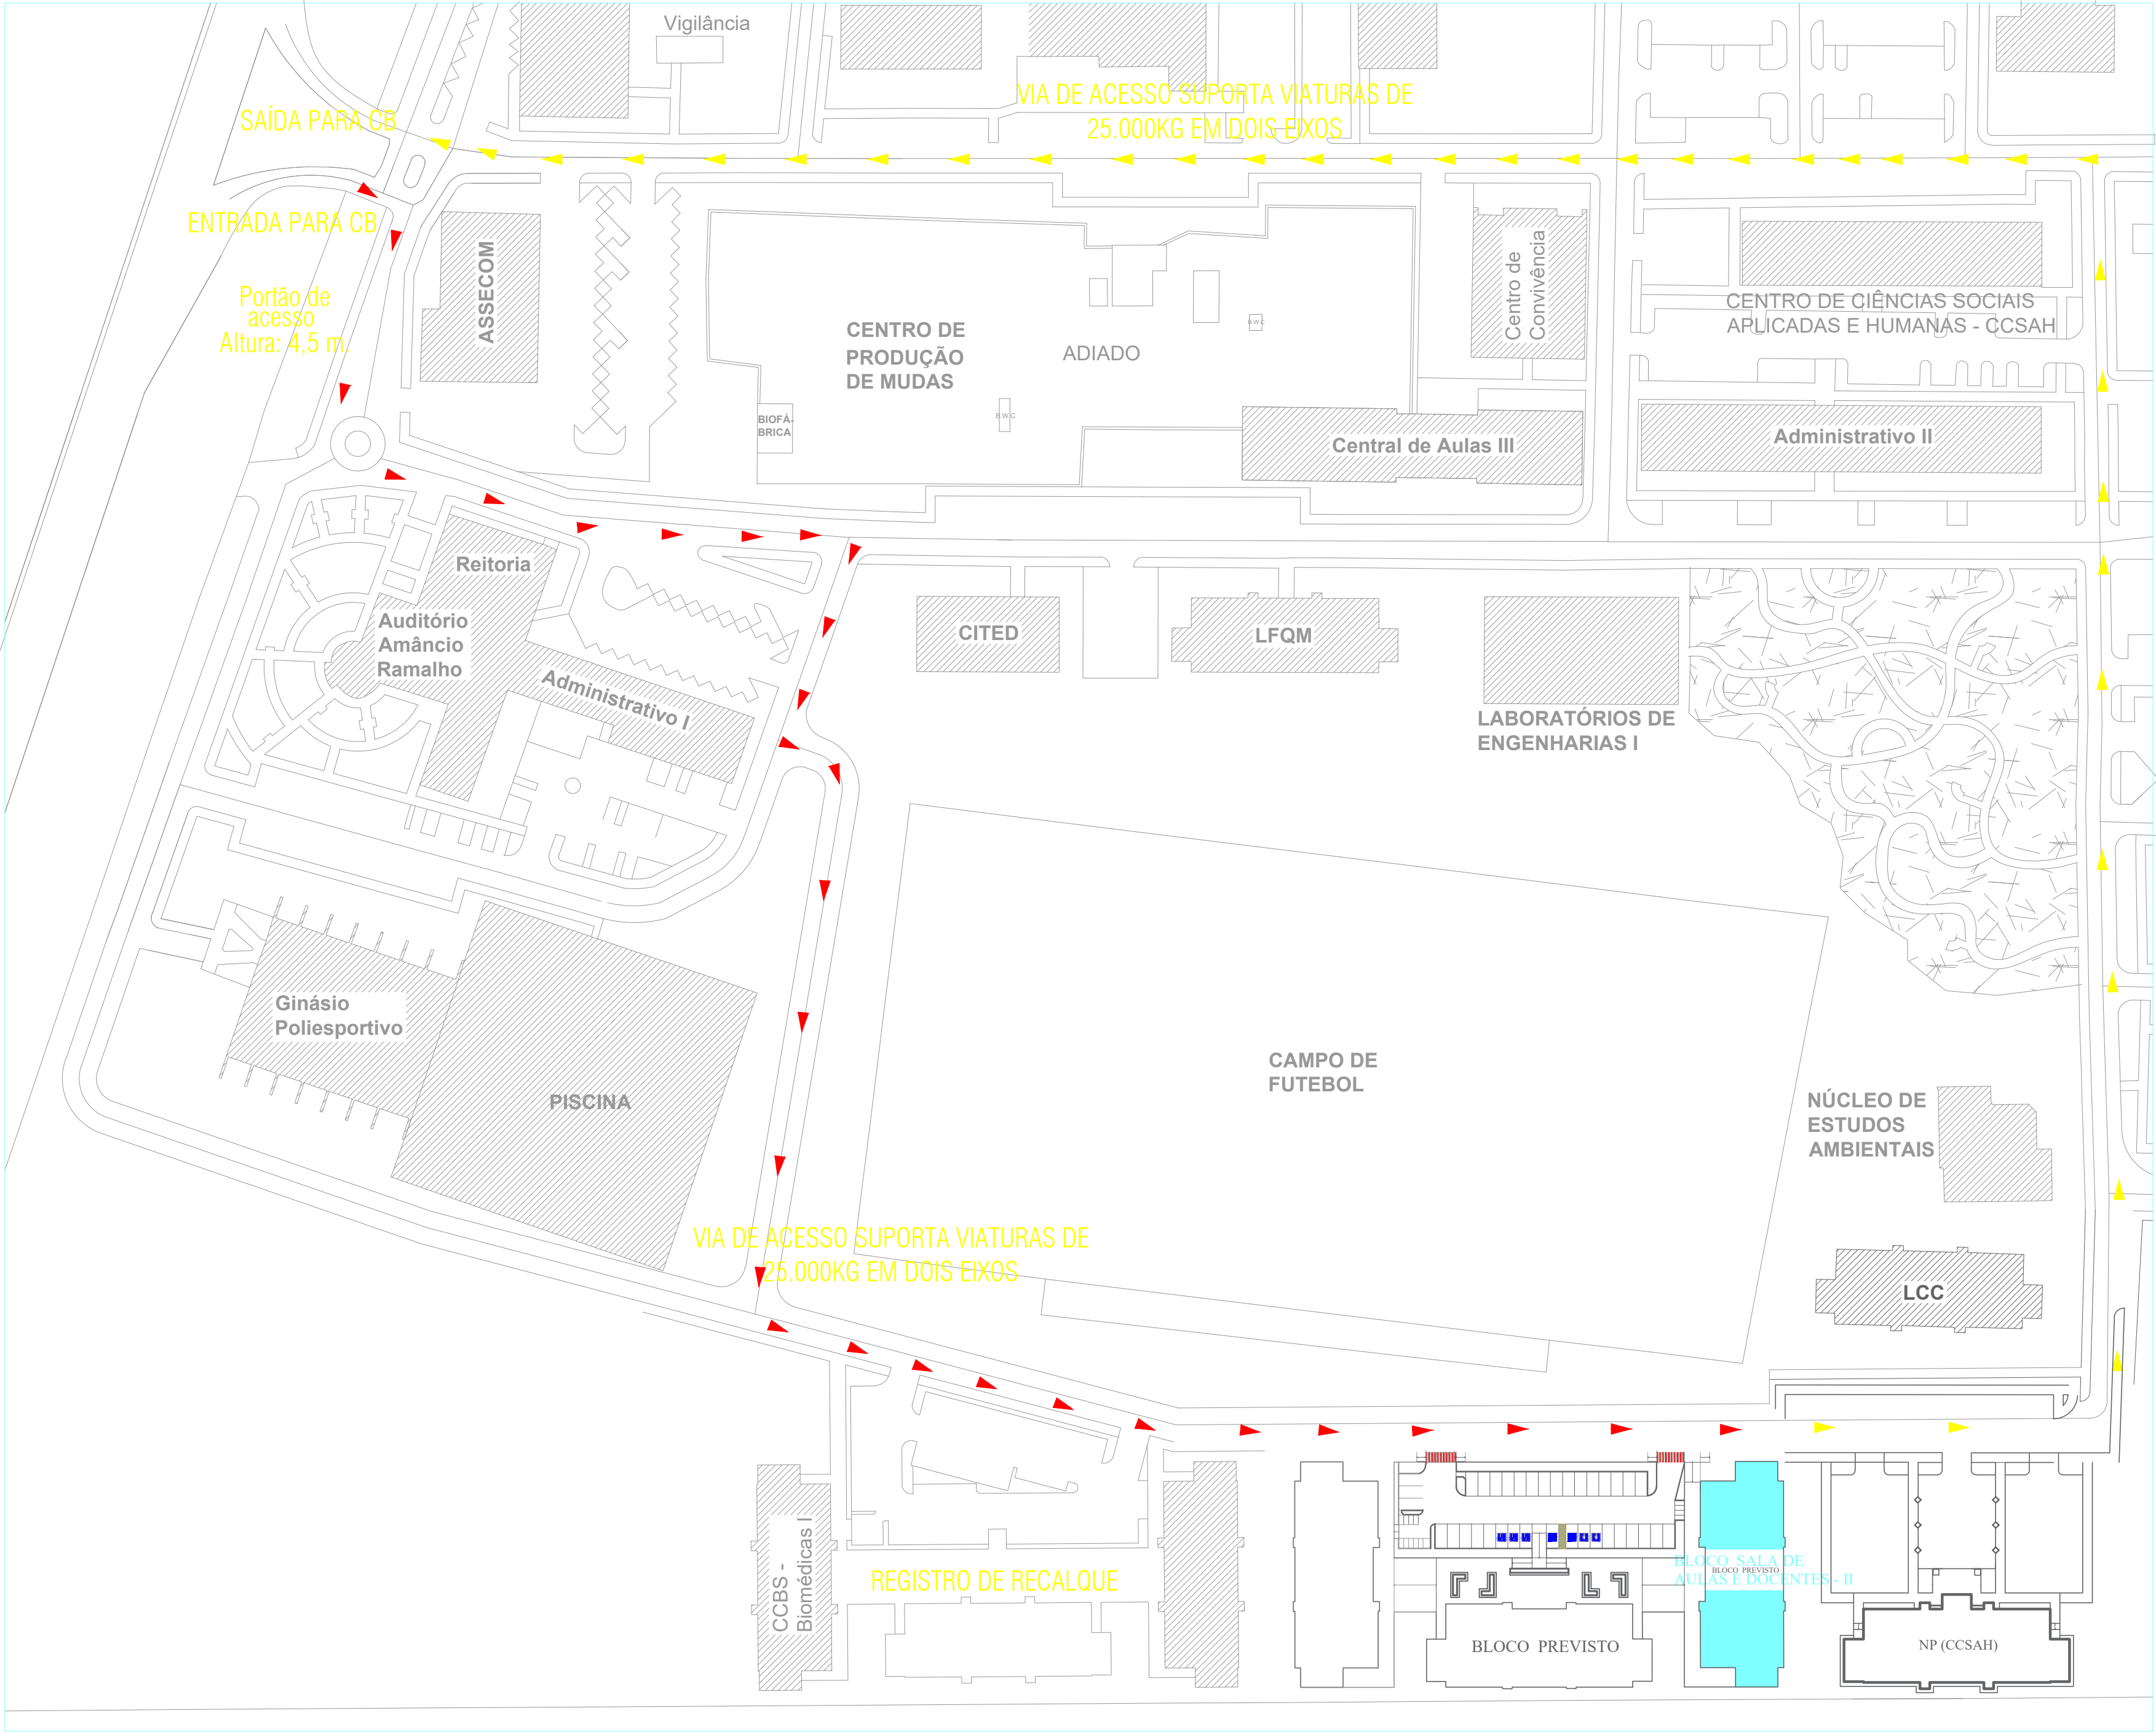

PLANTA SITUAÇÃO E LOCALIZAÇÃO SEM ESC.

CÁLCULO DA POPULAÇÃO PAVIMENTO INTERIOR				
CLASSIFICAÇÃO	DESCRIÇÃO	ÍNDICE IT-11/2018	ÁREA (m²)	TOTAL
E-1	TESTE GRUPAL	1 pessoa/5,5m²	53,68	35
E-1	TESTE INDIVIDUAL	1 pessoa/5,5m²	18,3	12
D - 1	COORD. SERV. ESCOLA	1 pessoa/7m²	11,9	1
D - 1	ATENDIMENTO ARQUIVO	1 pessoa/7m²	11,9	1
D - 1	ESPERA INF. O' BRNG.	1 pessoa/7m²	12,13	1
D - 1	CONSULT. INFANTIL	1 pessoa/7m²	12,3	1
D - 1	CONSULT. INFANTIL	1 pessoa/7m²	11,15	1
D - 1	ESPERA	1 pessoa/7m²	11,83	1
D - 1	SALA DE OBS	1 pessoa/7m²	5,27	1
H-6	CONSULT. ADULTO	1 pessoa/7m²	8,66	1
H-6	CONSULT. ADULTO	1 pessoa/7m²	8,66	1
H-6	CONSULTÓRIO	1 pessoa/7m²	8,96	1
H-6	CONSULTÓRIO	1 pessoa/7m²	9,34	1
H-6	CONSULTÓRIO	1 pessoa/7m²	8,66	1
H-6	CONSULTÓRIO	1 pessoa/7m²	8,55	1
H-6	CONSULTÓRIO	1 pessoa/7m²	8,55	1
H-6	CONSULTÓRIO	1 pessoa/7m²	9,04	1
H-6	ATENDIMENTO GRUPAL	1 pessoa/7m²	35,99	5
H-6	ATENDIMENTO GRUPAL	1 pessoa/7m²	35,99	5
H-6	SAÚDE COLETIVA/ TRAB	1 pessoa/7m²	18,8	2
H-6	M. OFICINA	1 pessoa/7m²	17,01	2
H-6	LOGÍSTICA	1 pessoa/7m²	17,38	2
H-6	AUDIOLÓGICA	1 pessoa/7m²	17,57	2
POPULAÇÃO TOTAL		-	-	80

*para o cálculo da população, será admitido o limite dos assentos fixos (permanente) apresentados em plantas.

QUADRO RESUMO DAS MEDIDAS DE SEGURANÇA			
Extintores	INSTRUÇÃO TÉCNICA Nº 21/2025		
Segurança Estrutural contra Incêndio	INSTRUÇÃO TÉCNICA Nº 08/2022		
Controle de Materiais de Acabamento	INSTRUÇÃO TÉCNICA Nº 10/2025		
Sinalização de Emergência	INSTRUÇÃO TÉCNICA Nº 20/2022		
Instalações Elétricas	INSTRUÇÃO TÉCNICA Nº 41/2022		
Iluminação de Emergência	INSTRUÇÃO TÉCNICA Nº 18/2025		
Compartimentação Horizontal	INSTRUÇÃO TÉCNICA Nº 09/2022		
Hidrantes e Mangotinhos	INSTRUÇÃO TÉCNICA Nº 22/2025		
Brigada de Incêndio	INSTRUÇÃO TÉCNICA Nº 17/2025		
Acesso de Viatura na Edificação	INSTRUÇÃO TÉCNICA Nº 06/2022		
Saídas de Emergência	INSTRUÇÃO TÉCNICA Nº 11/2025		
Alarme de Incêndio	INSTRUÇÃO TÉCNICA Nº 19/2025		
CARGA DE INCÊNDIO (IT 14)			
OCUPAÇÃO/USO	DESCRIÇÃO	DIVISÃO	CARGA DE INCÊNDIO EM MJ/M2
E	ESCOLA EM GERAL	E-1	300 MJ/M2
CLASSIFICAÇÃO DAS EDIFICAÇÕES, INSTALAÇÕES, OCUPAÇÕES TEMPORÁRIAS E ÁREAS DE RISCO QUANTO À CARGA DE INCÊNDIO			
RISCO		CARGA DE INCÊNDIO MJ/M2	
BAIXO		300 MJ/M2	
CONTROLE DE MATERIAIS DE ACABAMENTO E REVESTIMENTO (NT 10)			
PISO		ACABAMENTO REVESTIMENTO	CLASSE I
PAREDE		ACABAMENTO REVESTIMENTO	CLASSE I
TETO e FORRO		ACABAMENTO REVESTIMENTO	CLASSE I OU II

CONVENÇÕES INCÊNDIO		BOMBA DE INCÊNDIO PARA REDE DE HIDRANTES.
		REGISTRO DE RECALQUE PARA SISTEMA DE HIDRANTES
		CAIXA DE INCÊNDIO COM HIDRANTE (R04000000)
		ABRIGANDO MANGUEIRA COMERCIAL TIPO II COM DOIS LANCES DE 15m
		EXTINTOR DE INCÊNDIO TIPO CARGA D'ÁGUA - PORTÁTIL - 2-A - (10L)
		EXTINTOR DE DIOXÍDEO DE CARBONO (CO2) - PORTÁTIL - 5-B-C - (6kg)
		EXTINTOR PÓ ABC - PORTÁTIL - 2-A-20-B-C (4kg)
		EXTINTOR PÓ BC - PORTÁTIL - 20-B-C (4kg)
		PONTO DE ILUMINAÇÃO DE EMERGÊNCIA TIPO BALIZAMENTO
		LUMINÁRIA DE EMERGÊNCIA COM BATERIA AUTÔNOMA (BN) PARA UMA LÂMPADA DE 10W A 3,20m DO PISO
CONVENÇÕES DETECÇÃO		TUBULAÇÃO DE INCÊNDIO EM AÇO GALVANIZADO REDE DE HIDRANTES EMBUTIDA NA PAREDE OU SOB A LAJE/FORRO
		TUBULAÇÃO DE INCÊNDIO EM AÇO GALVANIZADO REDE DE HIDRANTES EMBUTIDA NO PISO TERREJO
		CENTRAL DO SISTEMA DE ILUMINAÇÃO DE EMERGÊNCIA
		ACESSO DE VIATURA NA EDIFICAÇÃO OU ÁREA DE RISCO
		ELEVADOR SIMPLES
		PARAFUSO
		CENTRAL PREDIAL DE GLP OU GÁS NATURAL
		ALARME AUDIOVISUAL
		ACIONADOR MANUAL DO SISTEMA DE DETECÇÃO E ALARME
		CENTRAL DE DETECÇÃO E ALARME
CONVENÇÕES SAÍDA DE EMERGÊNCIA		BATERIAS DO SISTEMA DE DETECÇÃO - ALARME
		BATERIAS DE ACUMULADORES PARA O SISTEMA DE ILUMINAÇÃO DE EMERGÊNCIA
		ACIONADOR DE BOMBA DE INCÊNDIO (BOTONEIRO TIPO LIGA-DESLIGA)
		INDICAÇÃO DE UNIDADE DE PROTEÇÃO DE PORTA COM BARRA ANTI-PÂNICO
		DISTÂNCIAS MÁXIMAS A SEREM PERCORRIDAS
		ROTA DE FUGA - SAÍDA FINAL
		ROTA DE FUGA - DIREÇÃO A SEGUIR

PROPRIETÁRIO: **gouver** Documento assinado digitalmente
ERIBERTO CARLOS MENDES DA SILVA
Data: 13/10/2024 15:01:00-0300
Verifique em <https://validar.it.gov.br>

AUTOR DO PROJETO

RESPONSÁVEL TÉCNICO DE EXECUÇÃO

UNIVERSIDADE FEDERAL RURAL DO SEMI-ÁRIDO
UFERSA
SUPERINTENDÊNCIA DE INFRA-ESTRUTURA - SINUFERSA
Avenida Francisco Mota, 572
Bairro Costa e Silva
Mossoró/RN - CEP: 59.625-900

Erberto Carlos Mendes da Silva
Eng. de Segurança de Trabalho - CREA 21834/0000 - SUP 1750306

PROJETO: PROJETO DE COMBATE A INCÊNDIO (BLOCO SALA DE AULAS E DOCENTES II - LESTE)

PROPRIETÁRIO: UFERSA - UNIVERSIDADE FEDERAL RURAL DO SEMI-ÁRIDO

ENDEREÇO: AV. FRANCISCO MOTA, 572, BAIRRO COSTA E SILVA, CEP 59625-900 - CAMPUS LESTE

ASSUNTO:

PLANTA DE SITUAÇÃO

ARQUIVO: MOS-SALA_DE_AULAS_E_DOCENTES-1-EXE-INC-R01-CP.dwg
ESCALA: 1:100
DATA: OUT/2023
DESENHO: MARCOS CRUZ

BRANCO: 01

TOTAL: 05