


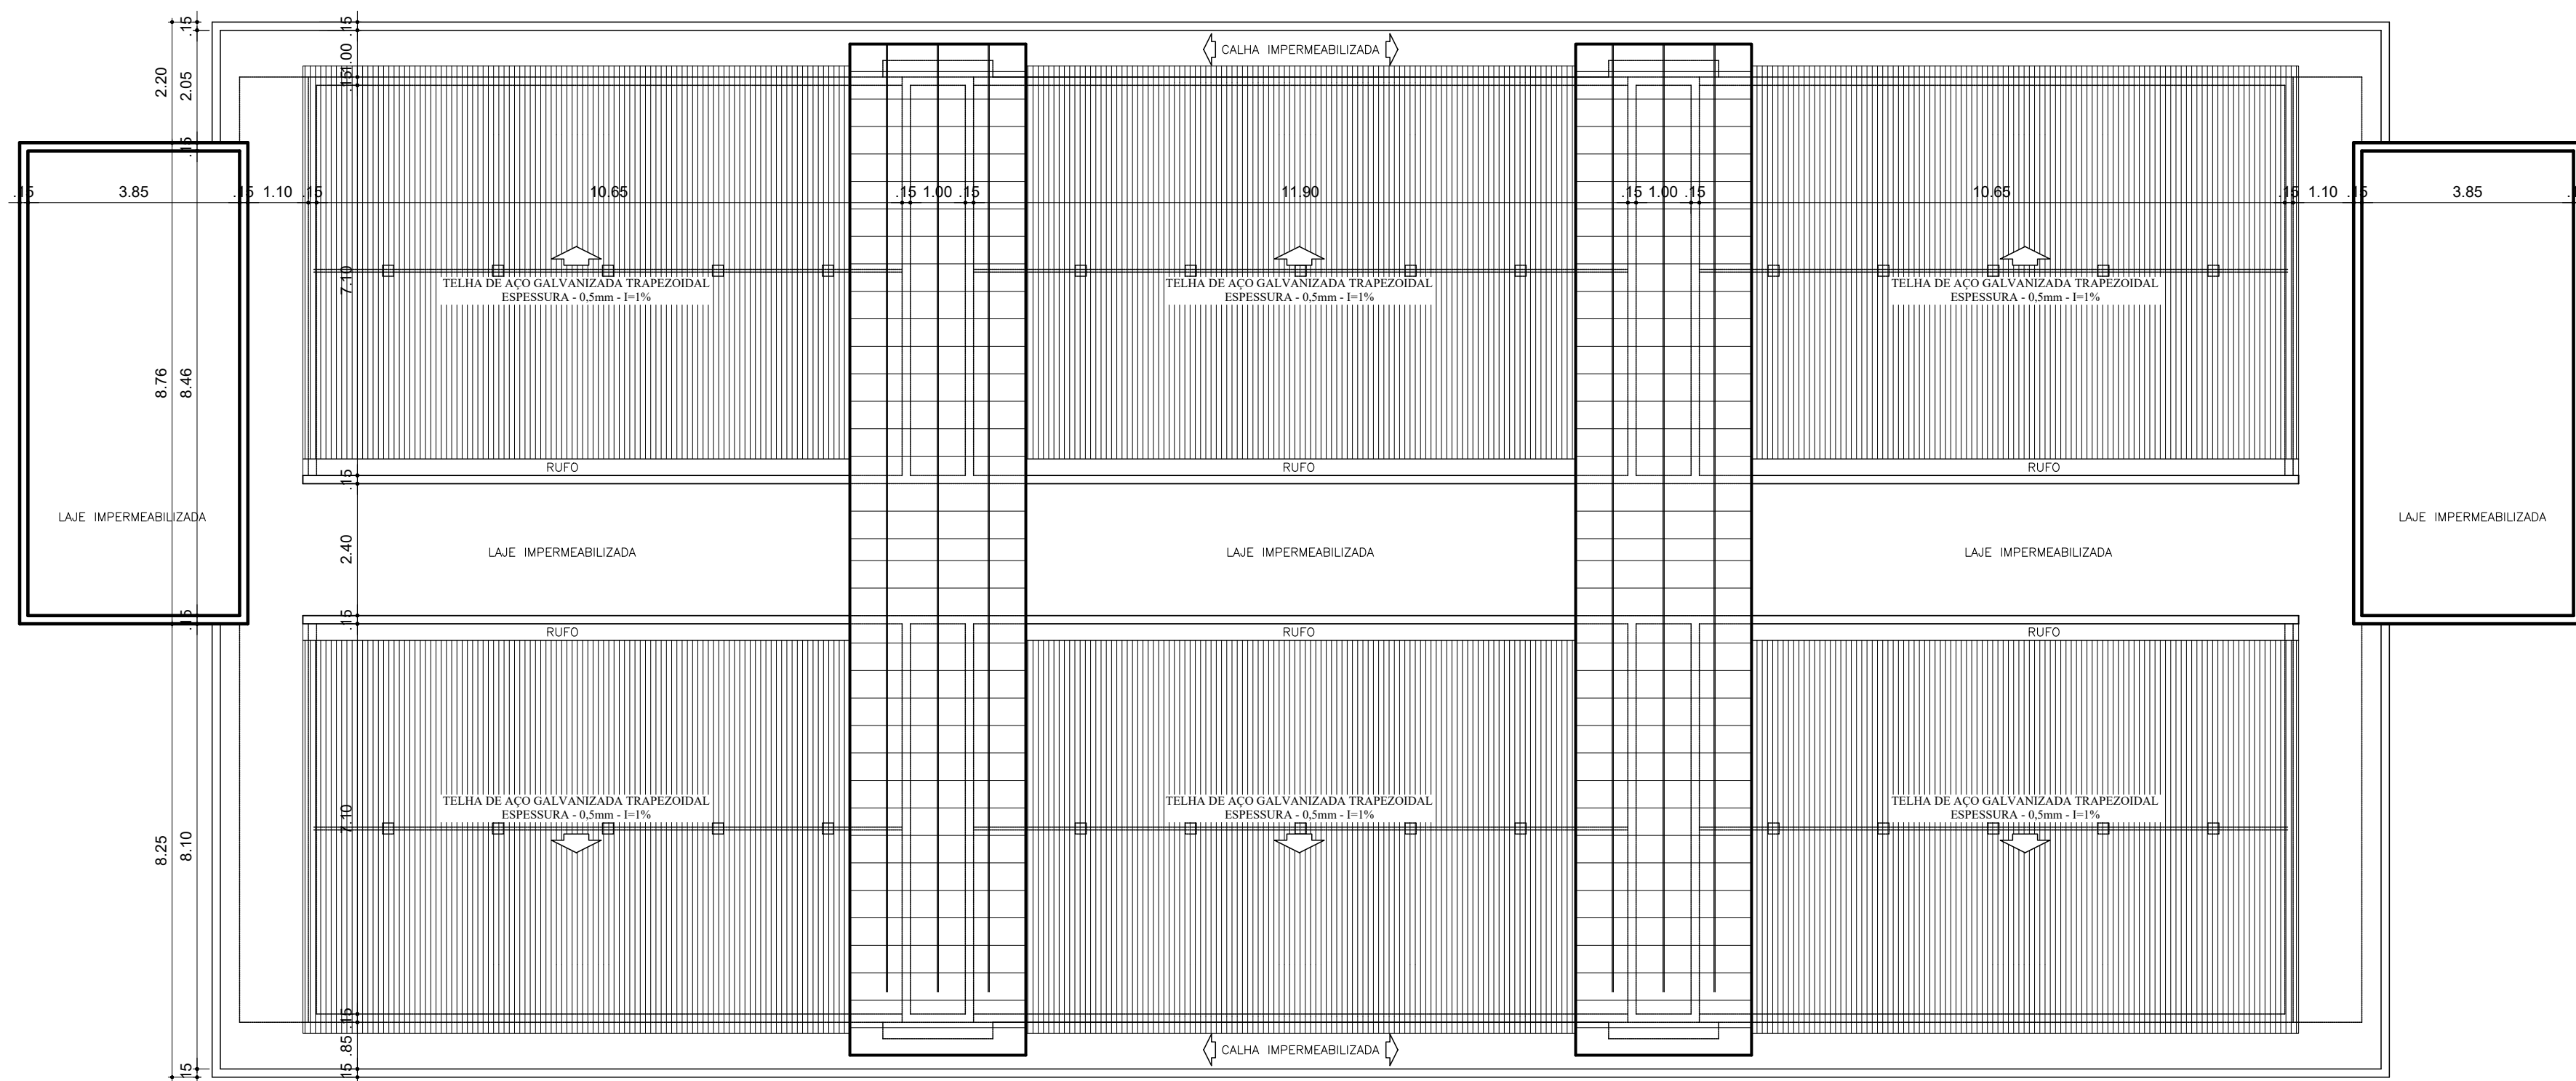


PLANTA DE COBERTA
ESCALA 1/100


QUADRO DE ESQUADRIAS

PORTAS							
ESQ.	ABERTURA	DIMENSÃO VÃO		BANDEIR.	MATERIAL	QUANT.	AMBIENTE
		Larg.	Alt.				OBSERVAÇÃO
P1	Giro	0.80	1.60	—	MDF o/ laminado melamínico	22	Reservatório WC's
P2	Giro	0.80	2.10	0.50	Madeira	06	WC's, serviço e depósito
P3	Giro	0.90	2.10	0.50	Madeira	04	WC's PNE
P4	Giro	0.90	2.10	0.50	Madeira e vidro	44	Sala Horários e coordenações, copa etc.
P5	Giro 2f	1.60	2.10	0.50	Alumínio e vidro	02	Saídas laterais
P6	Giro 2f	1.60	2.10	0.50	Vidro temperado	04	Recepção, hall e circulações
P7	4f - 2 fixas 2 giro	3.00	2.10	0.50	Alumínio e vidro	01	Acesso principal
P8	Giro 2f	1.20	2.10	0.50	Madeira e vidro	02	Auditório
P9	Giro	0.80	2.10	—	Ferro	04	Acesso áreas técnicas
JANELAS							
ESQ.	ABERTURA	DIMENSÃO VÃO		PEITORIL	MATERIAL	QUANT.	AMBIENTE
		Larg.	Alt.				
J1	2f - maxim-ar	1.00	0.70	1.90	Alumínio e vidro	08	WC's PNE, serviço e depósito
J2	6f - maxim-ar	3.00	0.70	1.90	Alumínio e vidro	04	Barbeiros
J3	4f - maxim-ar	2.00	0.70	1.90	Alumínio e vidro	02	Coordenação Serv. Escola, Atendimento
J4	4f - 2 fixas 2 correr	2.50	1.20	1.40	Alumínio e vidro	46	Fachadas
J5	3f - maxim-ar	1.60	0.70	1.40	Alumínio e vidro	01	Copa
J6	4f - 2 fixas 2 correr	2.00	1.20	1.40	Alumínio e vidro	02	Sala de observação
J7	2f - correr	1.60	1.20	1.40	Alumínio e vidro	02	Circulação, pavimento superior
COBOGÔ							
ESQ.	ABERTURA	DIMENSÃO VÃO		PEITORIL	MATERIAL	QUANT.	AMBIENTE
		Larg.	Alt.				
EV1	—	1.40	2.87	0.30	Concreto (10x10m)	08	Áreas técnicas
EV2	—	1.00	2.30	0.30	Concreto (10x10m)	08	Áreas técnicas e circulação


P1
PORTA DE GIRO:
22 unid.

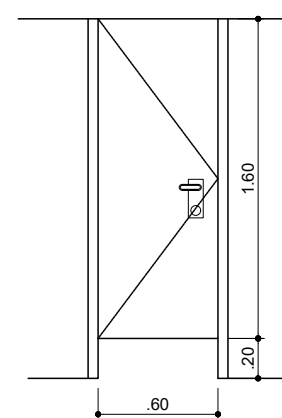


P2
PORTA DE GIRO:
06 unid.

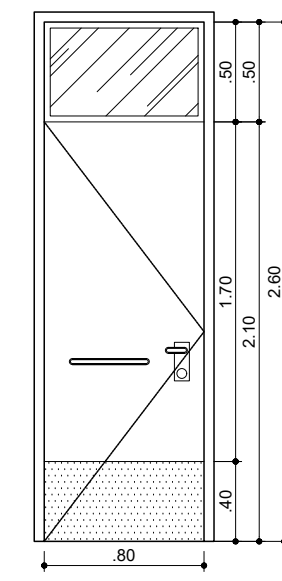


P3
PORTA DE GIRO:
04 unid.

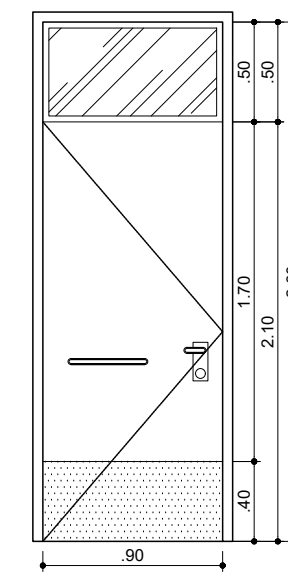


P4
PORTA DE GIRO:
44 unid.

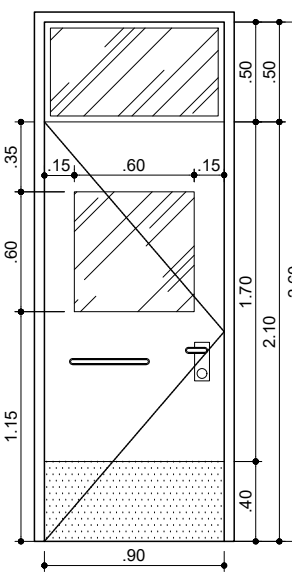


P5
PORTA DE GIRO:
02 unid.

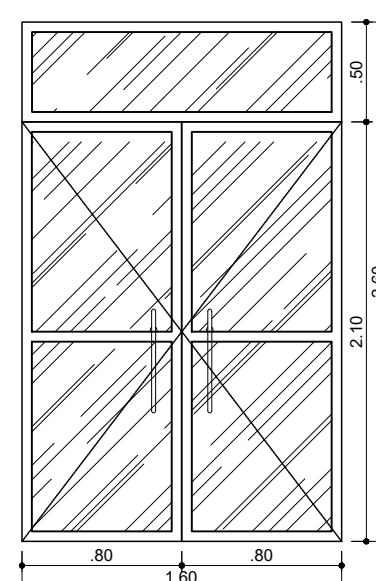


P6
PORTA DE GIRO:
04 unid.

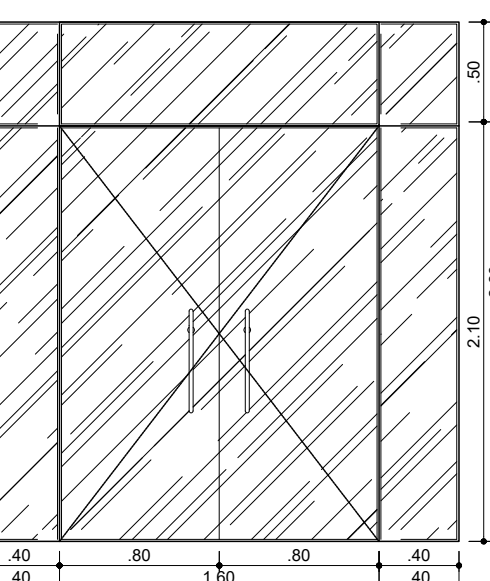


P7
PORTA DE GIRO:
01 unid.

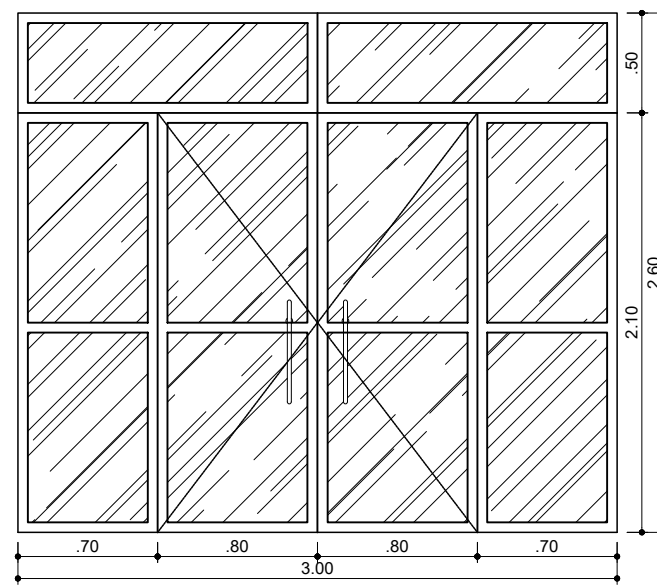


P8
PORTA DE GIRO:
02 unid.

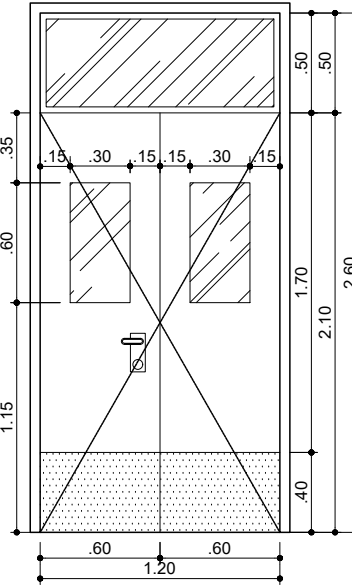


P9
PORTÃO DE GIRO:
04 unid.

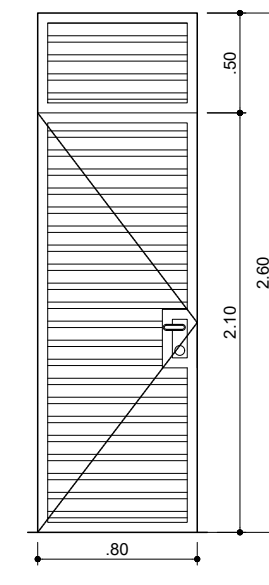


J01
JANELA MAXI-AR
08 unid.

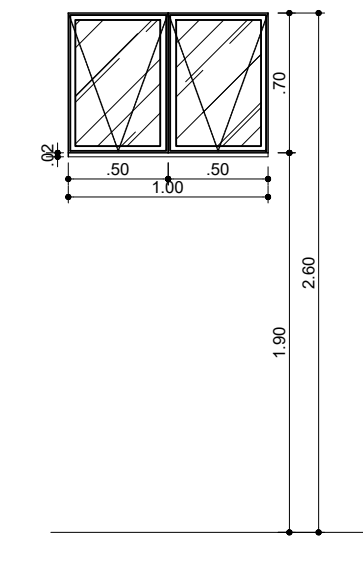


J02
JANELA MAXI-AR
04 unid.

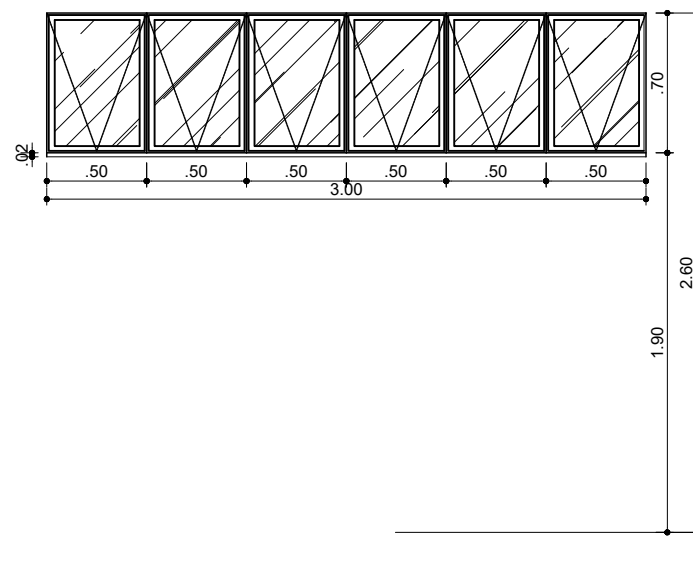


J03
JANELA MAXI-AR
02 unid.

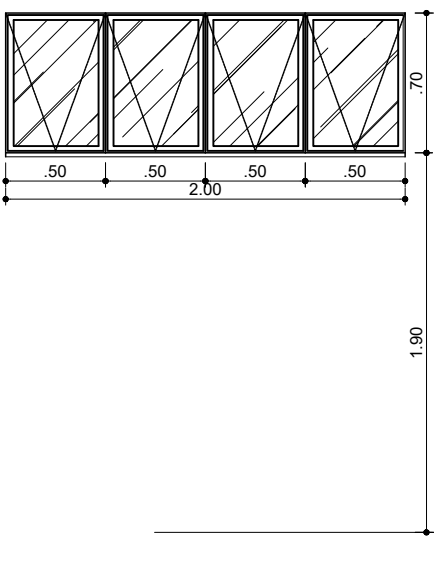


J04
JANELA CORRER
46 unid.

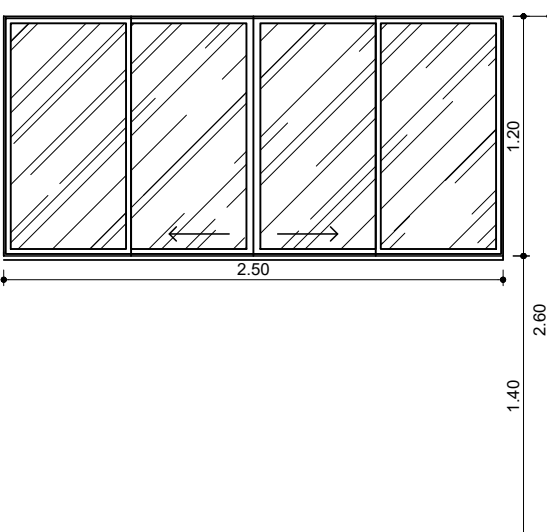


J05
JANELA MAXI-AR
01 unid.

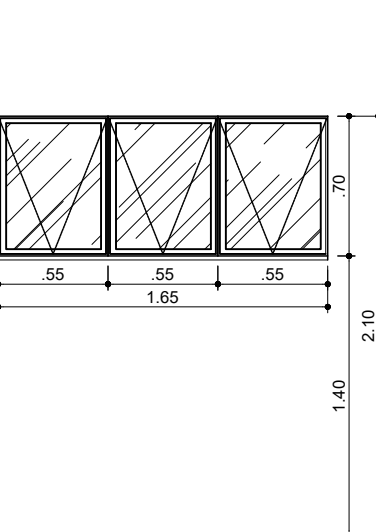


J06
JANELA CORRER
02 unid.

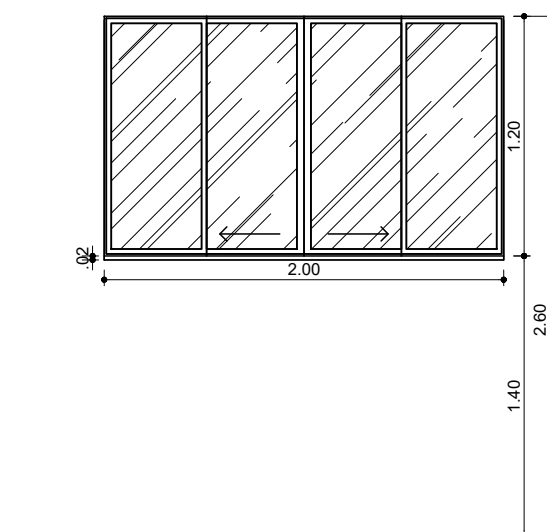


J07
JANELA CORRER
02 unid.

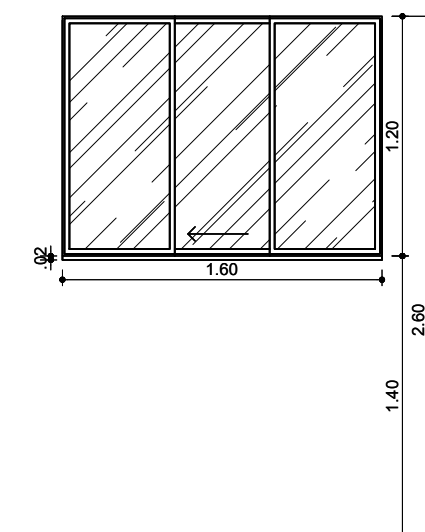

EV1
COBOGÔ 10X10:
08 unid.

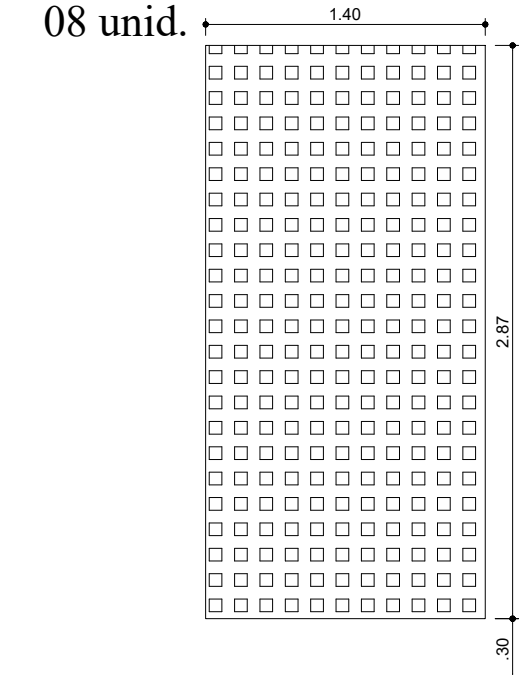

EV2
COBOGÔ 10X10:
08 unid.

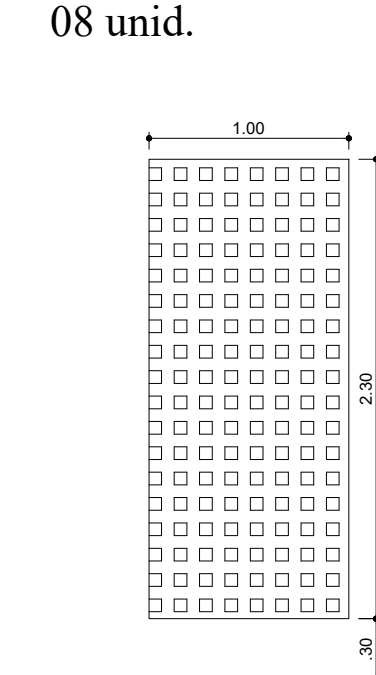

proprietário

Documento assinado digitalmente
gov.br PAOLO AMÉRICO DE OLIVEIRA
Data: 09/10/2024 08:47:31 -0300
Verifique em https://validar.jti.gov.br

autor do projeto

Responsável técnico

UFERSA Serviço Público Federal
Ministério da Educação
Universidade Federal Rural do Semi - Árido
Superintendência de Infra -Estrutura

projeto:
ARQUITETÔNICO

autor: PAOLO AMÉRICO DE OLIVEIRA
obra: CONSTRUÇÃO PRÉDIO SALA DE AULAS E DOCENTES II DA UFERSA

local: CAMPUS LESTE - UFERSA, MOSSORÓ/RN

assunto: PLANTA DE COBERTA;QUADRO DE ESQUADRIAS

escalas: 1/100

área construída térreo: 667,16m²
área construída pavimento superior: 671,03m²
área construída total: 1.338,19m²

data: OUTUBRO/2026
desenho: PAOLO

prancha: 01/04