



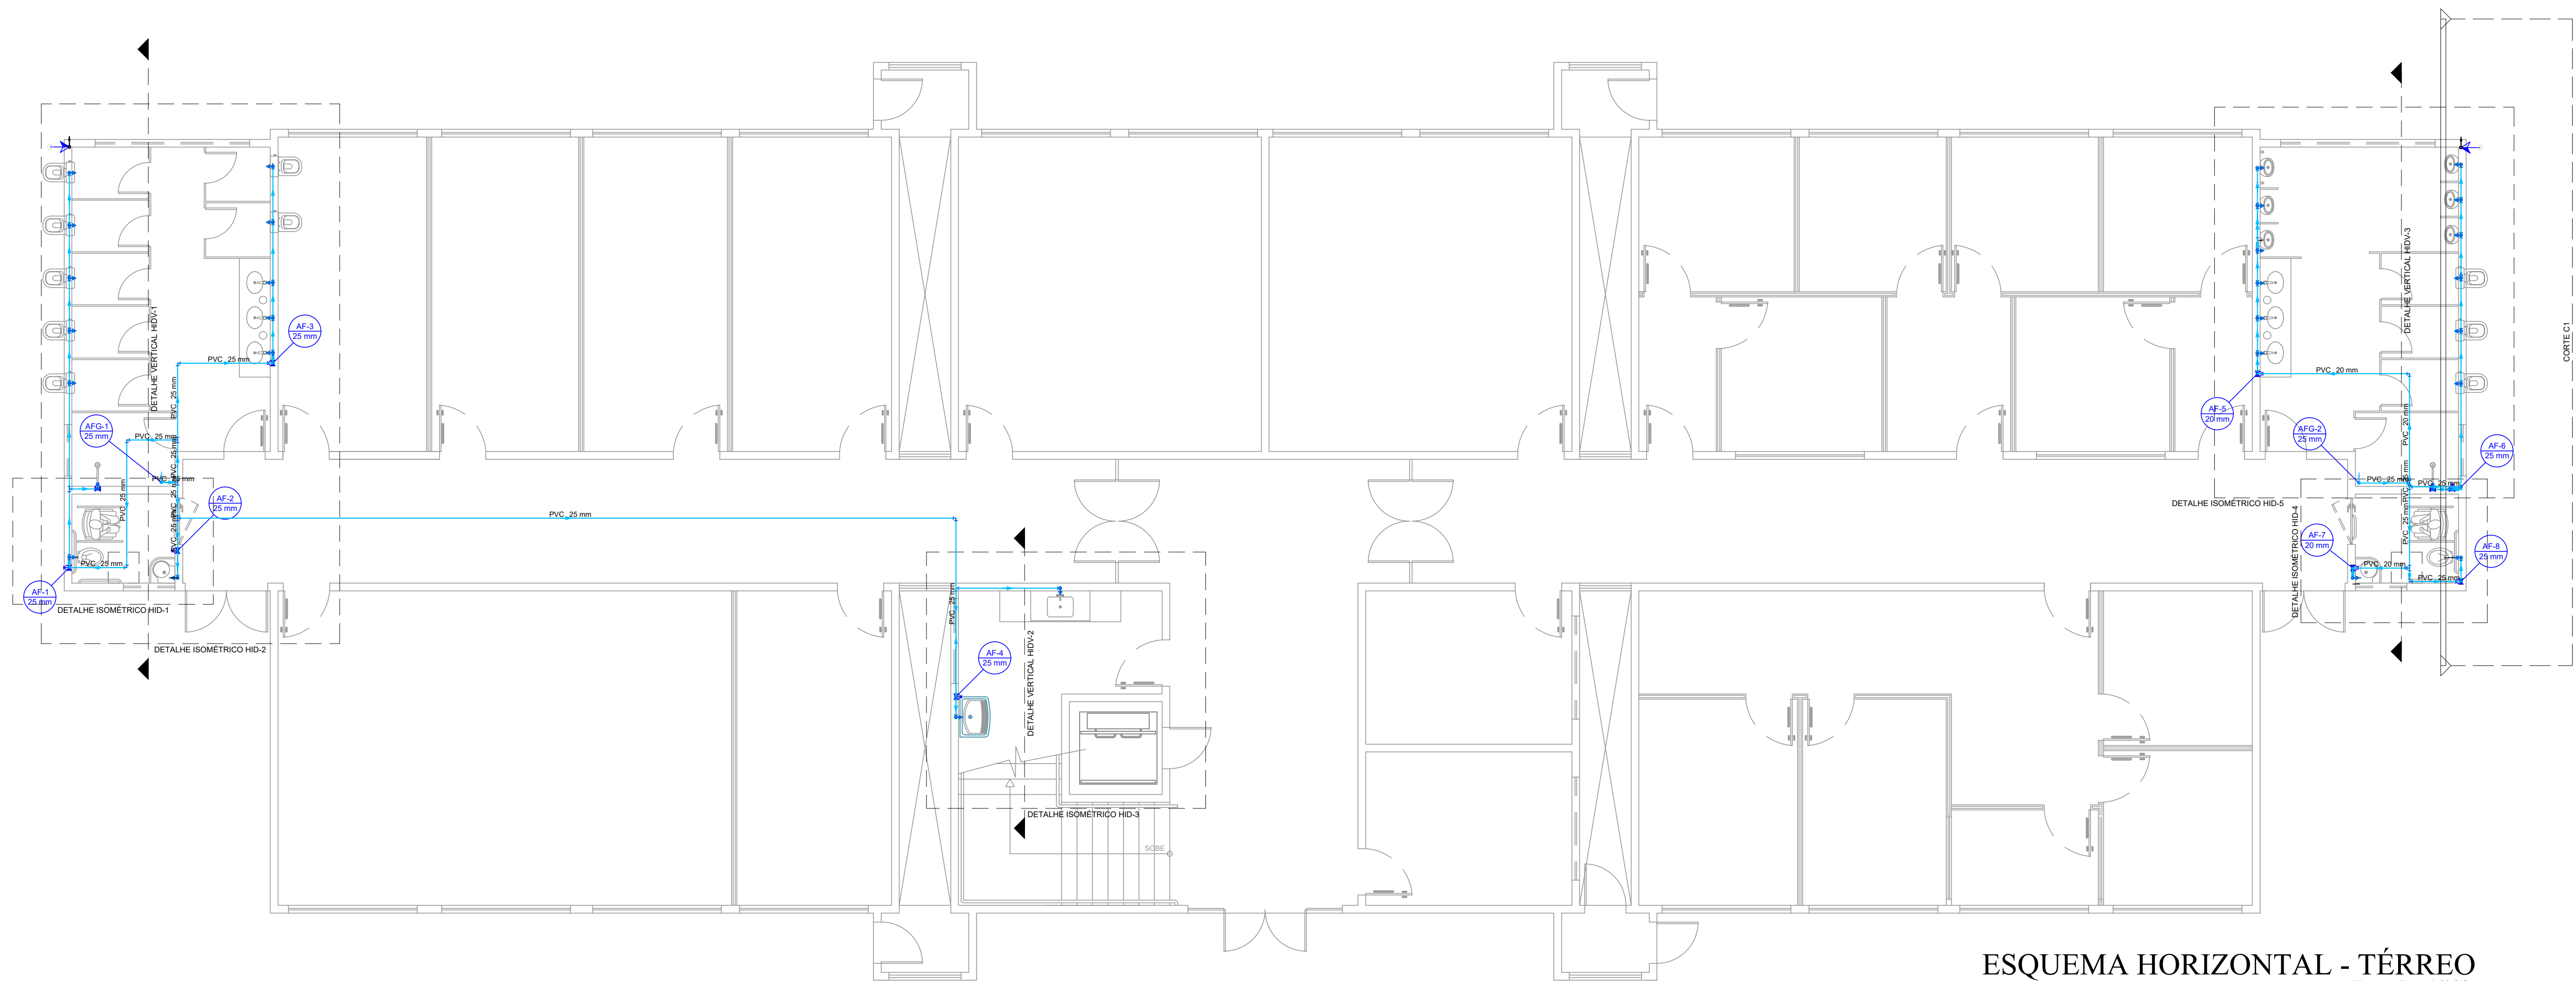

ESQUEMA HORIZONTAL - TÉRREO
ESCALA 1/100

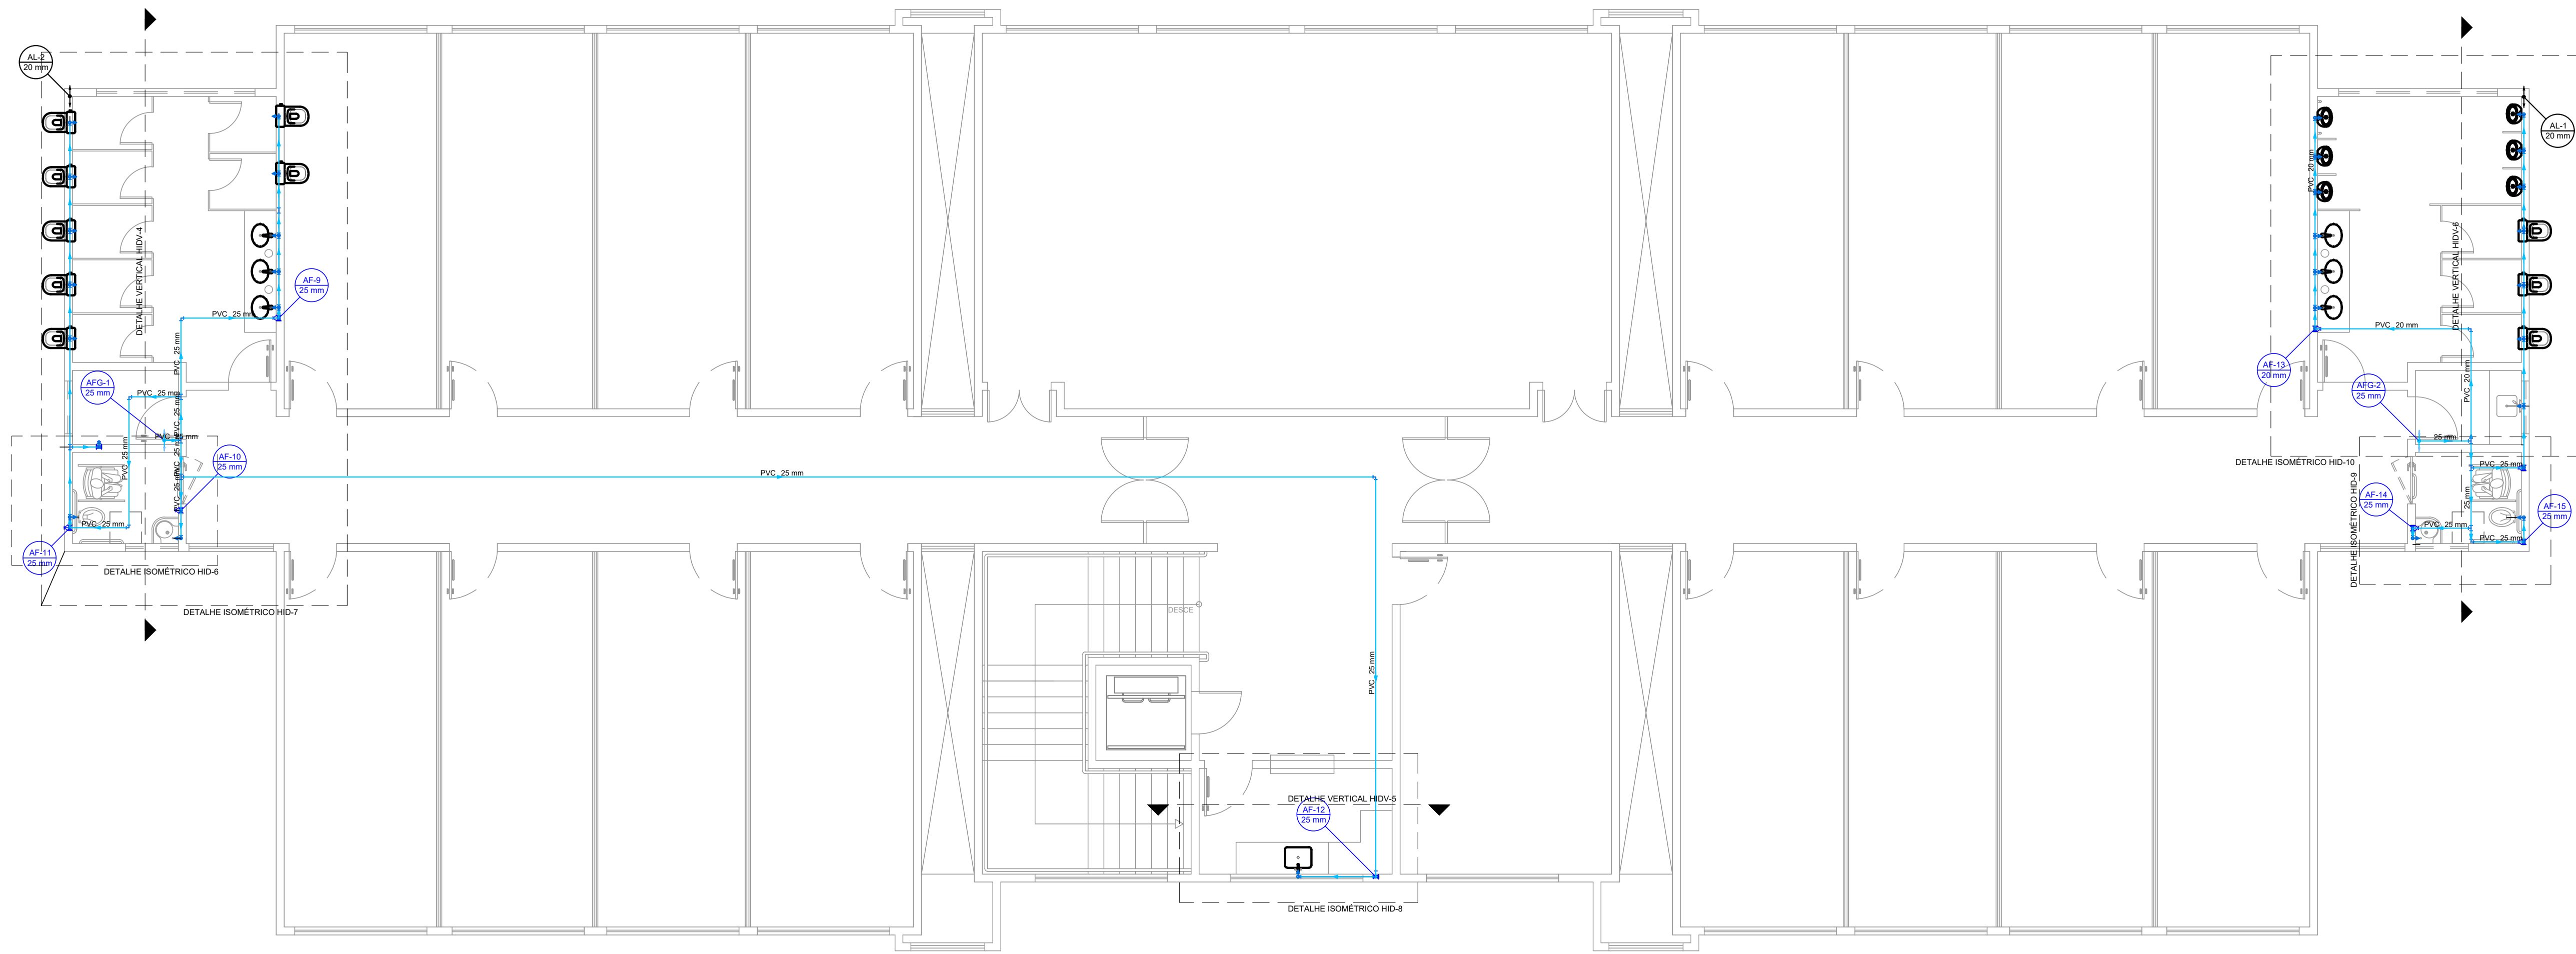

ESQUEMA HORIZONTAL - SUPERIOR
ESCALA 1/100

Legenda de condutos - SUPERIOR
Água fria
Alimentação

Legenda de peças - SUPERIOR

Legenda das indicações - SUPERIOR

Legenda - SUPERIOR
Registo de Pressão com PVC soldável
Registo de gaveta c/canopla cromada c/PVC soldável

Legenda detalhada - SUPERIOR
Registo de Pressão com PVC soldável
Metais
Registo de pressão c/ canopla cromada 3/4"
PVC misto soldável
Luva soldável c/ rosca 25 mm - 3/4"
PVC rígido soldável
Adapt sold.curto c/bolsa-rosca p registro 25 mm - 3/4"
Registo de gaveta c/canopla cromada c/PVC soldável
Metais
Registo de gaveta c/ canopla cromada 3/4"
PVC rígido soldável
Adapt sold.curto c/bolsa-rosca p registro 25 mm - 3/4"

LEGENDA

Lista de materiais - TERREO
Alimentação
Ferro maleável classe 10
Colar de tomada de f"1" 1 1/2"
1 pc
Metais
Registo de esfera 1 1/2"
1 pc
1/2"
2 pc
PVC misto soldável
Adaptador p/tubo de polietileno 1/2"
1 pc
Colar de tomada em PVC 1/2"
1 pc
PVC rígido roscável
Curva 90 c/ rosca 1.1/2"
1 pc
PVC rígido soldável
Adapt sold.curto c/bolsa-rosca p registro 20 mm - 1/2"
3 pc
50 mm - 1.1/2"
1 pc
Água fria
Aparelho
Chuveiro 20mm x 1/2"
1 pc
Mictório de Descarga Descontínua 1/2"
6 pc
Torneira de lavatório 20 mm - 1/2"
4 pc
25 mm - 1/2"
3 pc
Vaso Sanitário c/ cx. acoplada 1/2"
16 pc
Metais
Registo de pressão c/ canopla cromada 3/4"
10 pc
PVC Acessórios
Engate flexível cobre cromado com canopla 1/2 - 30cm
16 pc
Engate flexível plástico 1/2 - 30cm
7 pc
PVC misto soldável
Luva soldável c/ rosca 25 mm - 3/4"
10 pc
PVC rígido soldável
Adapt sold.curto c/bolsa-rosca p registro 25 mm - 3/4"
10 pc
Joelho 90° soldável 20 mm
5 pc
25 mm
35 pc
Tubos 20 mm
22.75 m
25 mm
81.86 m
Tê 90 soldável 20 mm
11 pc
25 mm
15 pc
PVC soldável azul c/ bucha latão
Joelho 90° soldável com bucha de latão 20 mm - 1/2"
5 pc
Joelho de redução 90° soldável com bucha de latão 25 mm - 1/2"
19 pc
Tê sold c/ bucha latão bolsa central 20 mm - 1/2"
6 pc

Legenda de condutos - TERREO
Água fria

Legenda de peças - TERREO

Legenda das indicações - TERREO

Legenda - TERREO
Alimentador Predial
Registo de Pressão com PVC soldável

Legenda detalhada - TERREO
Alimentador Predial
Ferro maleável classe 10
Colar de tomada de f"1" 1 1/2"
1 pc
Metais
Registo de esfera 1 1/2"
1 pc
PVC rígido roscável
Curva 90 c/ rosca 1.1/2"
1 pc
PVC rígido soldável
Adapt sold.curto c/bolsa-rosca p registro 50 mm - 1.1/2"
1 pc
Registo de Pressão com PVC soldável
Metais
Registo de pressão c/ canopla cromada 3/4"
1 pc
PVC misto soldável
Luva soldável c/ rosca 25 mm - 3/4"
1 pc
PVC rígido soldável
Adapt sold.curto c/bolsa-rosca p registro 25 mm - 3/4"
1 pc

LEGENDA

Lista de materiais - SUPERIOR
Alimentação
PVC rígido soldável
Joelho 90° soldável 20 mm
1 pc
25 mm
1 pc
Tubos 20 mm
7.38 m
Água fria
Aparelho
Mictório de Descarga Descontínua 1/2"
6 pc
Torneira de Pia de Cozinha 25mm - 3/4"
2 pc
Torneira de lavatório 20 mm - 1/2"
3 pc
25 mm - 1/2"
5 pc
Vaso Sanitário c/ cx. acoplada 1/2"
13 pc
Metais
Registo de gaveta c/ canopla cromada 3/4"
1 pc
Registo de pressão c/ canopla cromada 3/4"
8 pc
PVC Acessórios
Engate flexível cobre cromado com canopla 1/2 - 30cm
13 pc
Engate flexível plástico 1/2 - 30cm
8 pc
PVC misto soldável
Luva soldável c/ rosca 25 mm - 3/4"
8 pc
PVC rígido soldável
Adapt sold.curto c/bolsa-rosca p registro 25 mm - 3/4"
10 pc
Joelho 90° soldável 20 mm
3 pc
25 mm
31 pc
Luva de correr p/ tubo 25 mm
1 pc
Luva soldável 25 mm
1 pc
Tubos 20 mm
15.96 m
25 mm
102.92 m
Tê 90 soldável 20 mm
8 pc
25 mm
17 pc
PVC soldável azul c/ bucha latão
Joelho 90° soldável com bucha de latão 20 mm - 1/2"
3 pc
25 mm - 3/4"
2 pc
Joelho de redução 90° soldável com bucha de latão 25 mm - 1/2"
17 pc
Tê red 90 sold c/ bucha latão B central 25 mm - 1/2"
1 pc
Tê sold c/ bucha latão bolsa central 20 mm - 1/2"
6 pc

proprietário

autor do projeto

Responsável técnico

UNIVERSIDADE FEDERAL

UFERSA

FUNDAÇÃO DO SEMI-ÁRIDO

Serviço Público Federal

Ministério da Educação

Universidade Federal Rural do Semi-Árido

Superintendência de Infra-Estrutura

projeto:

INSTALAÇÕES HIDRÁULICAS

autor:

CLEYTON KLEBER DANTAS ALBERTO

obra:

PRÉDIO SALA DE AULAS E DOCENTES II

local:

CAMPUS LESTE - UFERSA, MOSSORÓ/RN

assunto:

ESQUEMA HORIZONTAL TÉRREO E SUPERIOR

escalas:

1/100

área construída térreo:

667,16m²

área construída pavimento superior:

671,03m²

área construída total:

1.338,19m²

data:

OUTUBRO/26

desenho:

CLEYTON

observações:

prancha:

01/10